



DETALLE PLANTA DE JUEGO LA VILLA

ESCALA: 1/50

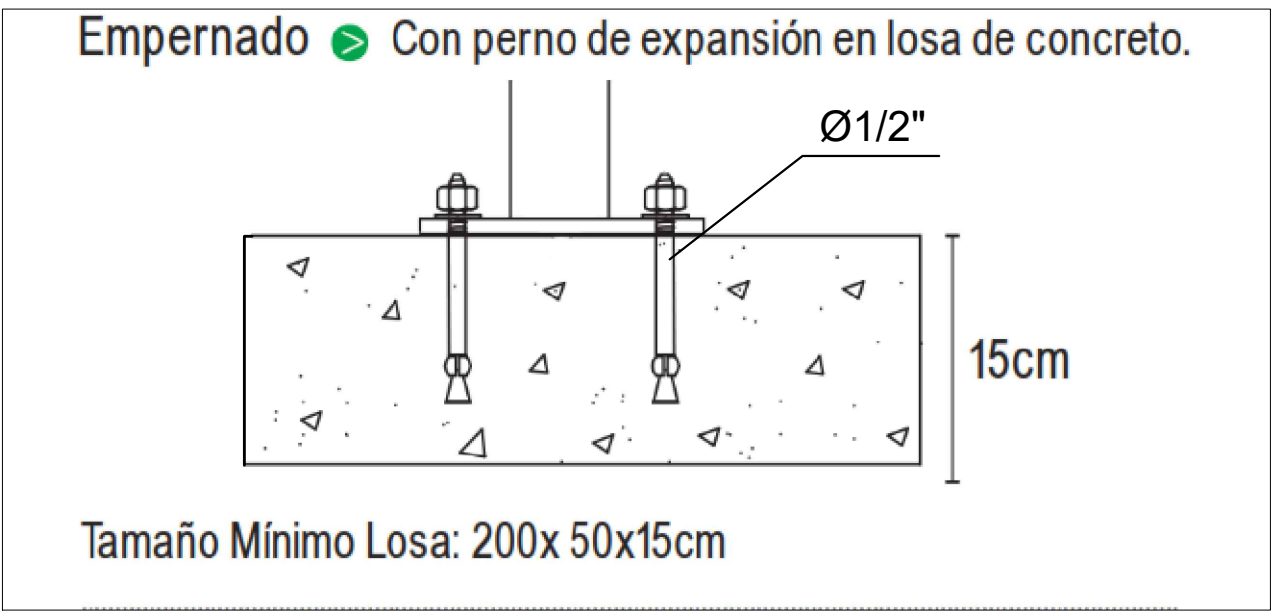

DETALLE "B"

ESCALA: 1/5

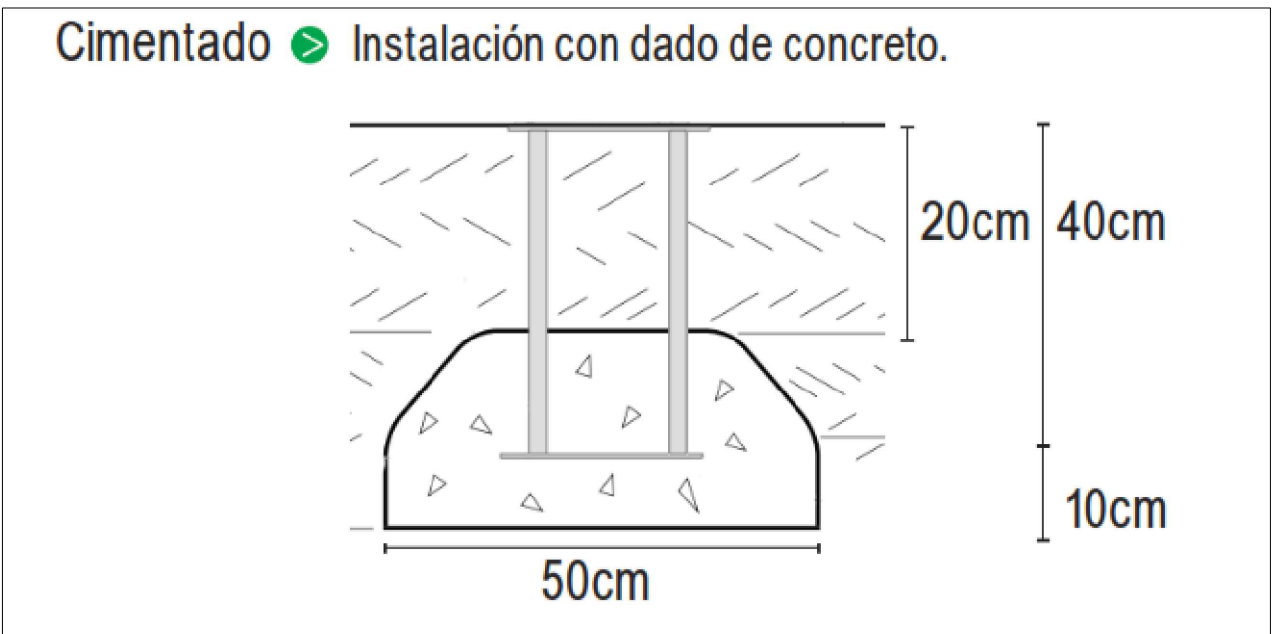

DETALLE "A"

ESCALA: 1/5

LEYENDA DE JUEGOS RECREATIVOS		
SIMBOLO	DESCRIPCION	UND
	BARRA DE EQUILIBRIO.	01
	BRAQUIADOR	01
	RAMPA Y ESCALONES	01
	LA VILLA	02
	MOTO, CABALLO - SIMILAR	05
	CRUADRUPLE	02
	STICK DOBLE	01
	SUBE Y BAJA DOBLE	02
	CARRUCEL INCLUSIVO.	01
	COLUMBIO NRO	01
	SEMI ESFERAS, 0.90-0.60	01
	TUNEL DE GATEO	01
	SUBE Y BAJA TRIPLE	01



DETALLE ISOMETRICO DE JUEGO LA VILLA

ESCALA: 1/50