




**DET. 1**  
ESCALA : 1 / 5

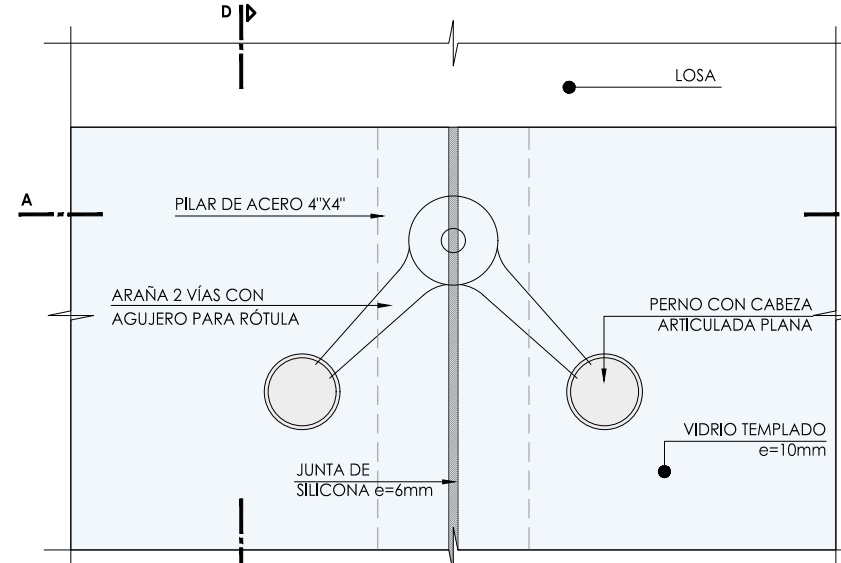


**DET. 2**  
ESCALA : 1 / 5

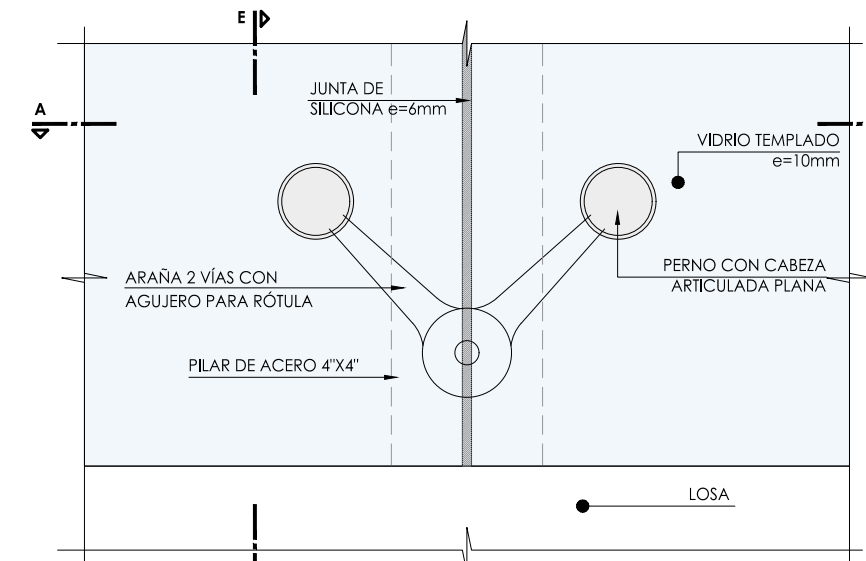


**DET. 3**  
ESCALA : 1 / 5

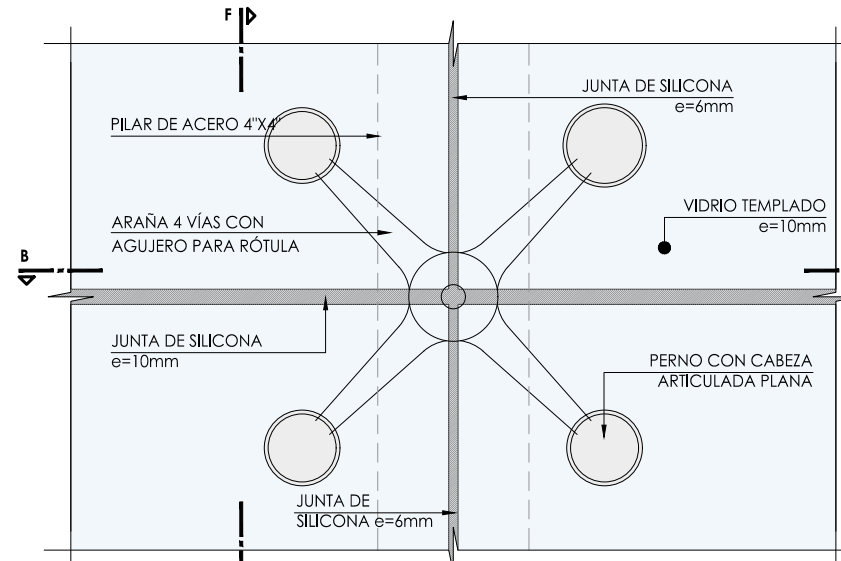


**DET. 4**  
ESCALA : 1 / 5

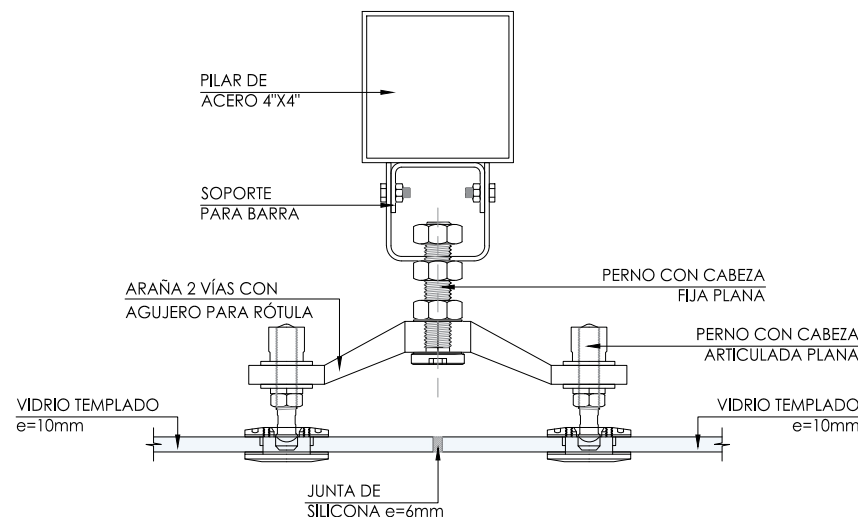


**CORTE A-A**  
ESCALA : 1 / 5

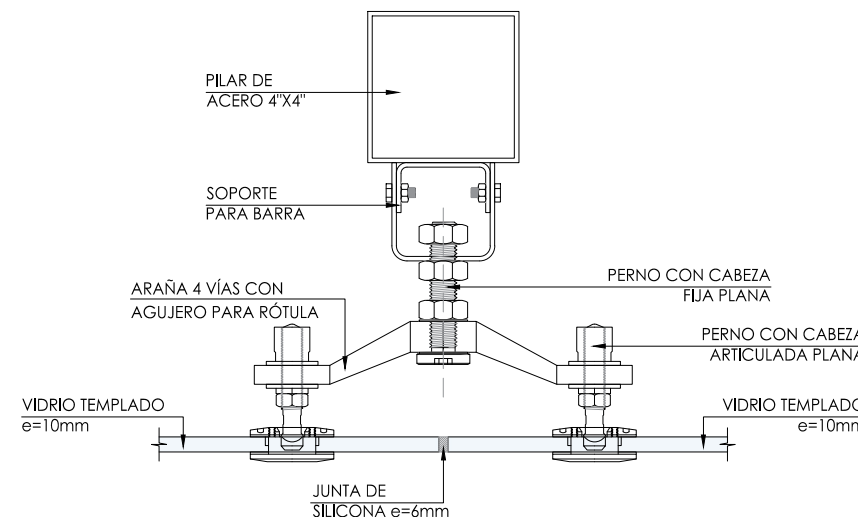


**CORTE B-B**  
ESCALA : 1 / 5

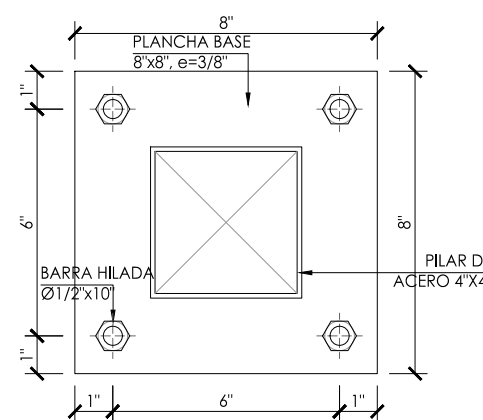

**CORTE X-X**

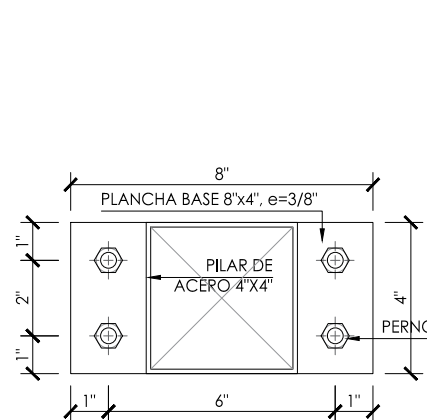


**CORTE Y-Y**

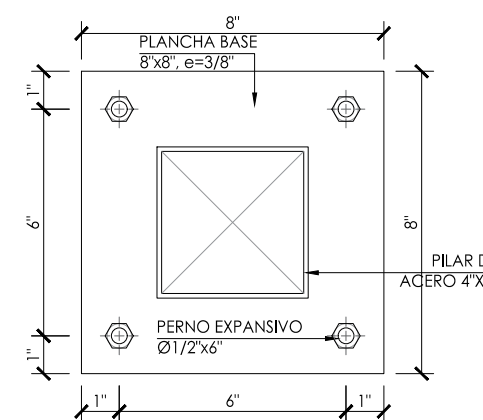


**CORTE Z-Z**


**DETALLE DE PLANCHAS PARA ANCLAJE DE PILAR DE ACERO**  
ESCALA : 1 / 5

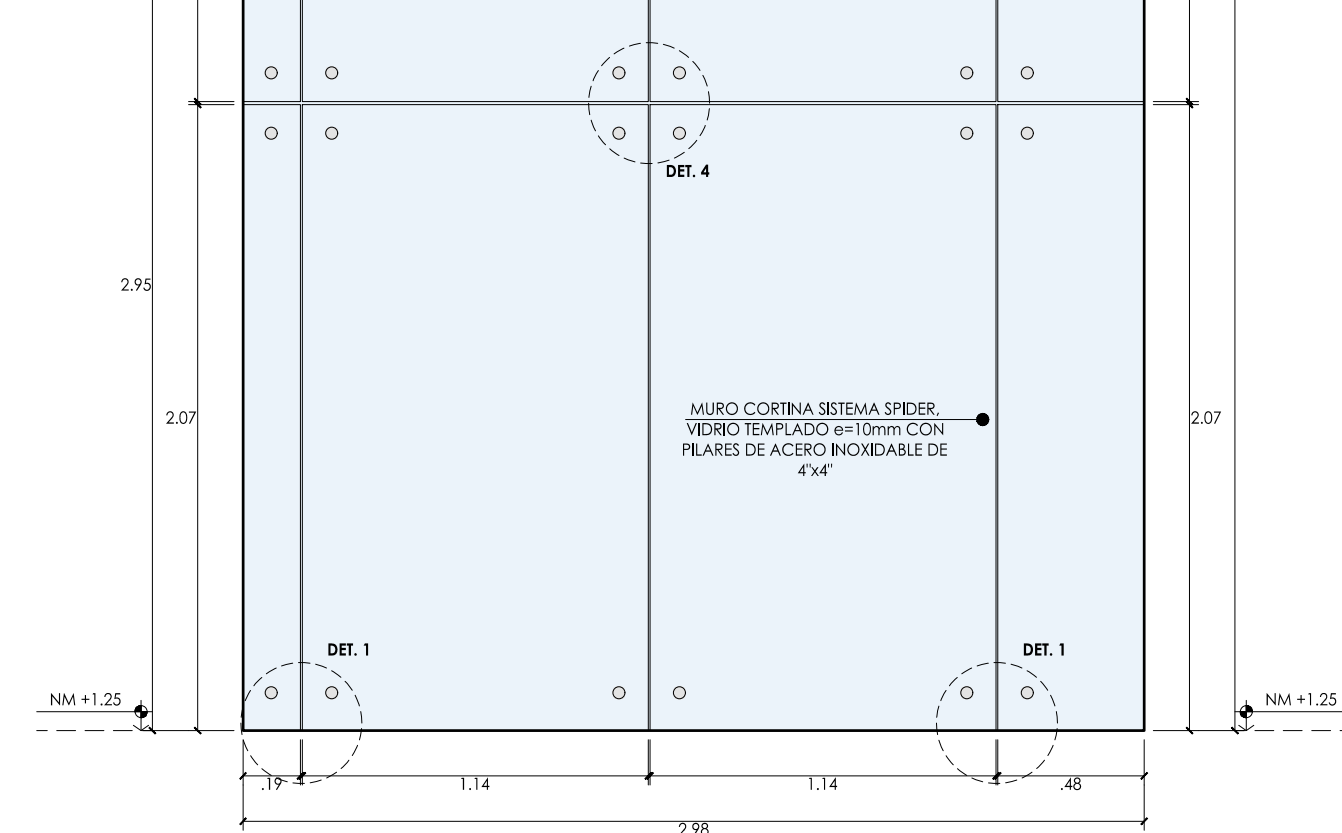


**MURO CORTINA TRAMO 01**  
ESCALA : 1 / 25

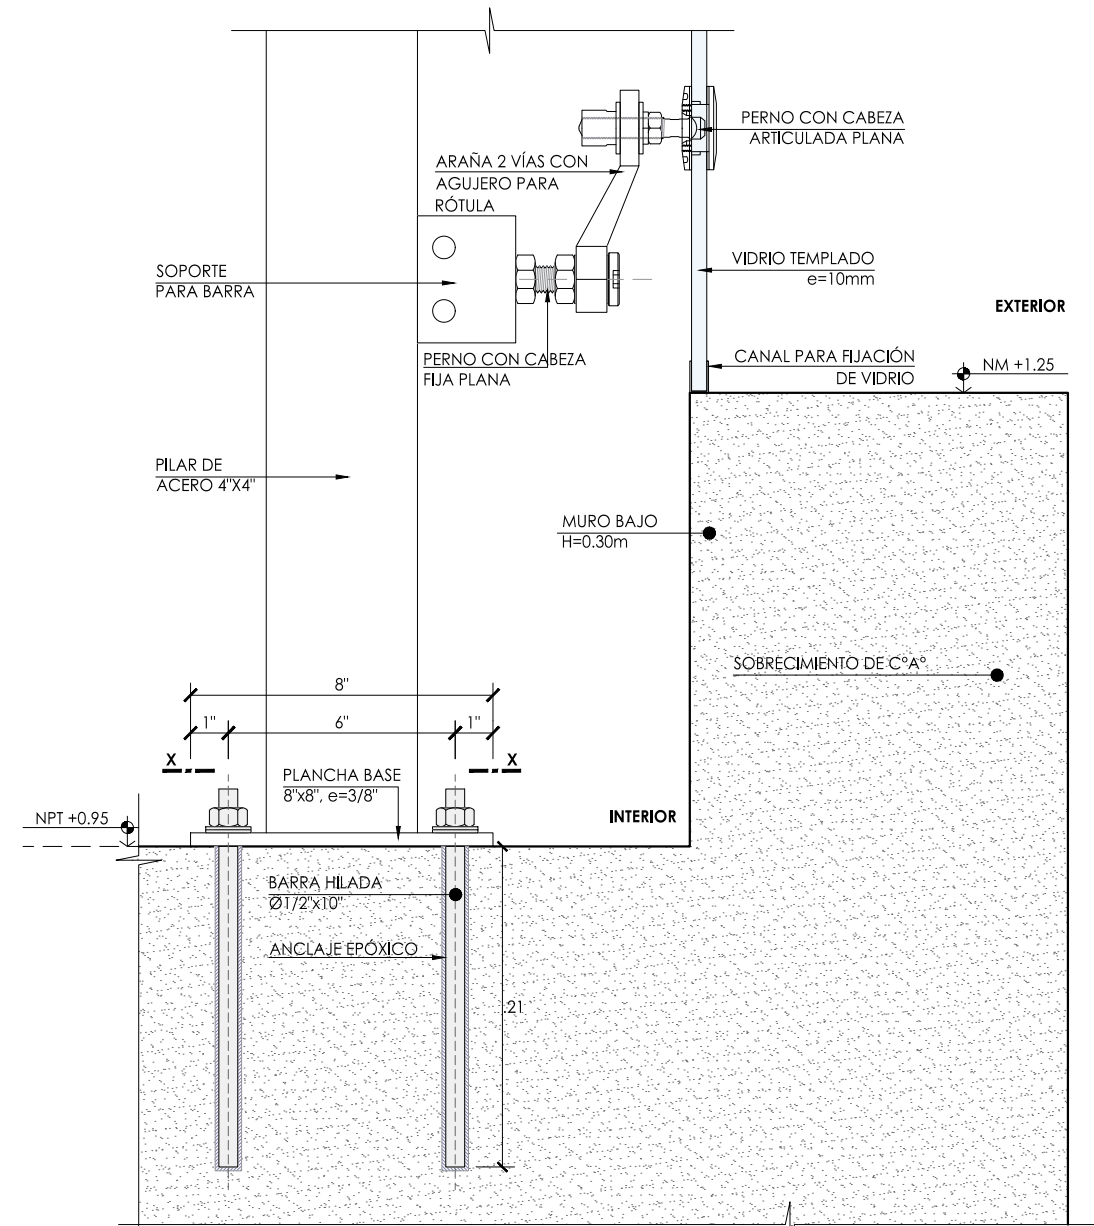


**CORTE C-C**  
ESCALA : 1 / 5

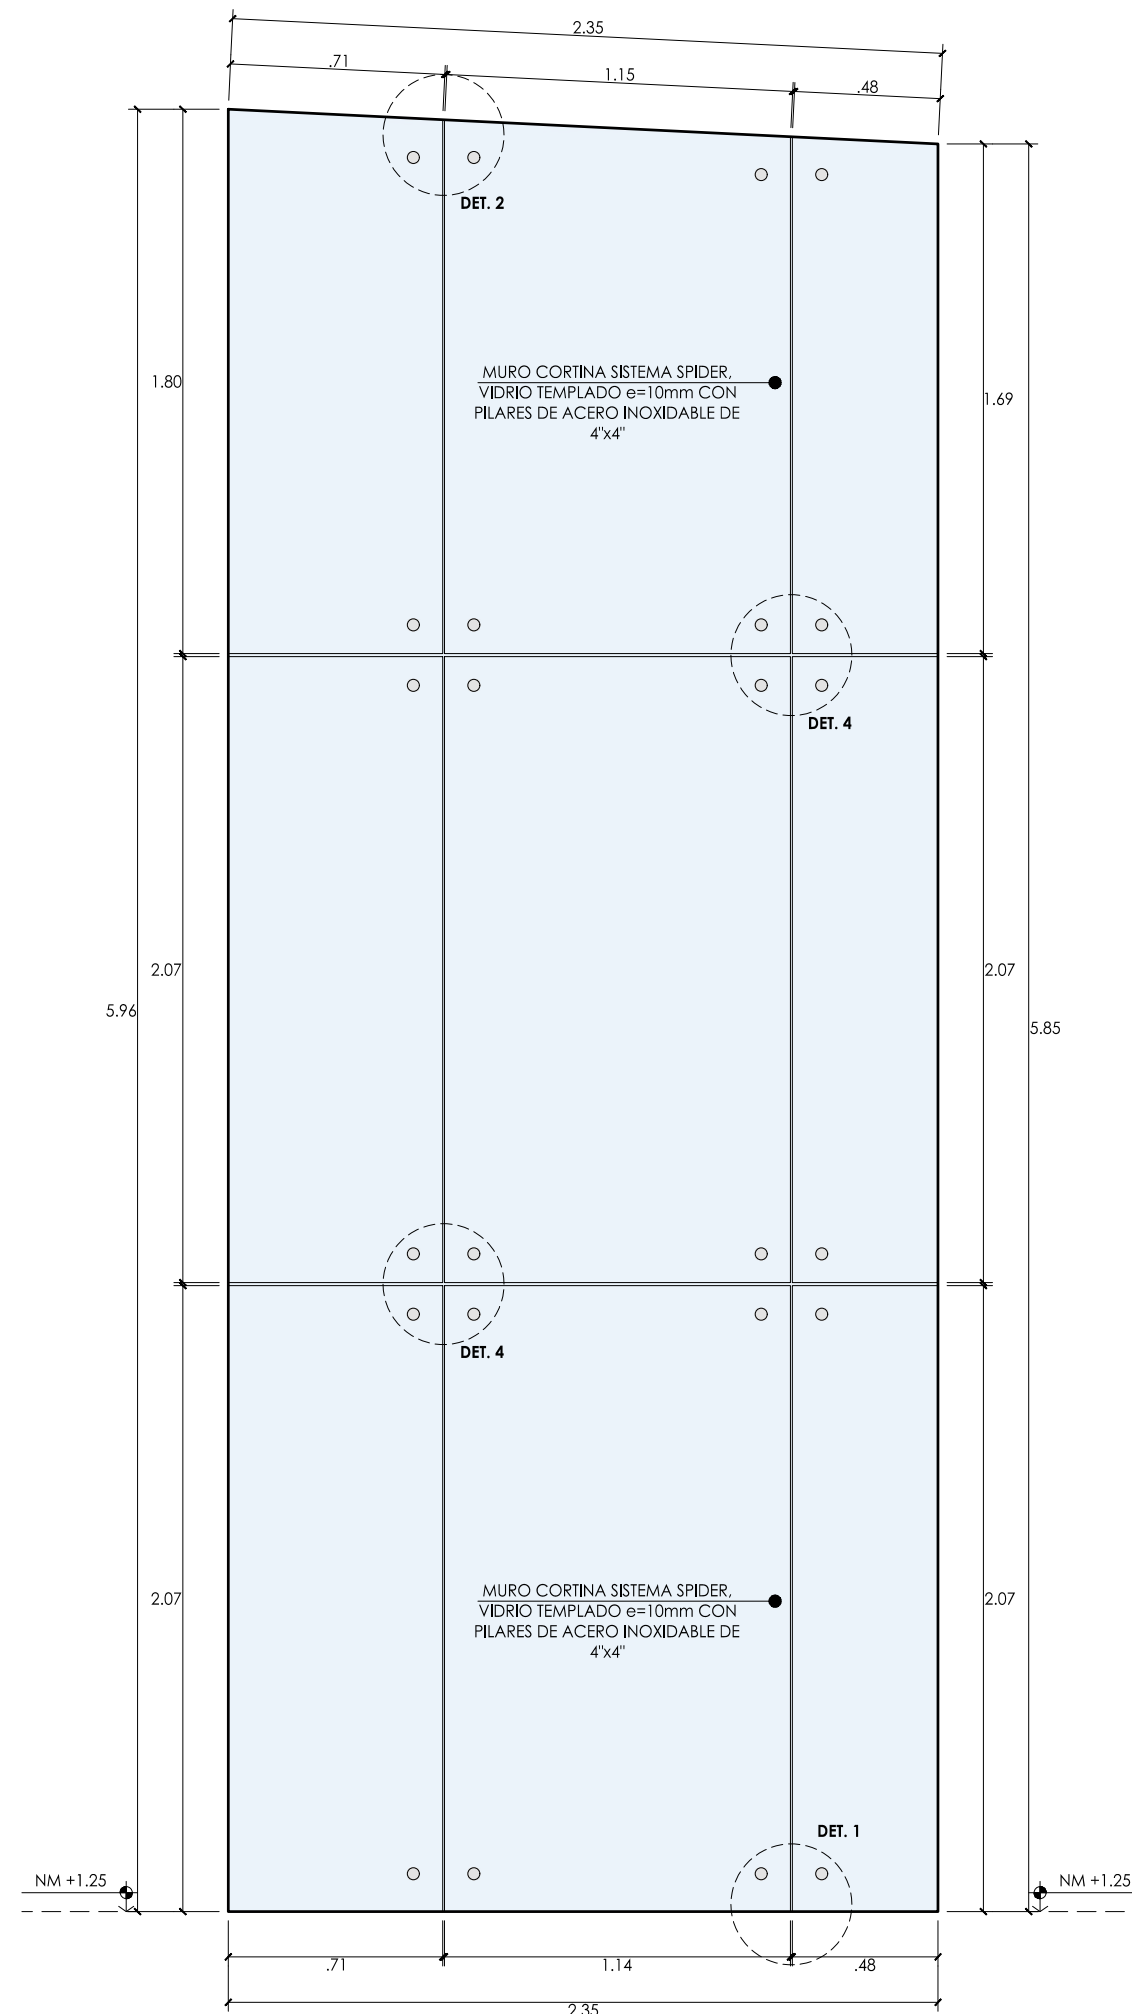



**MURO CORTINA TRAMO 02**  
ESCALA : 1 / 25

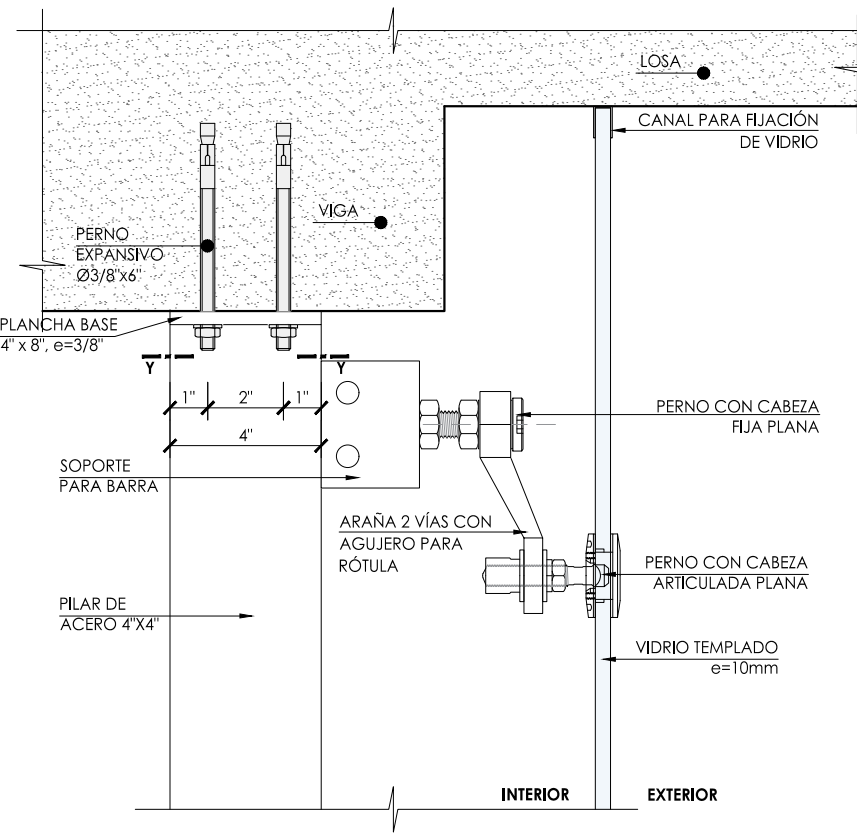


**CORTE D-D**  
ESCALA : 1 / 5

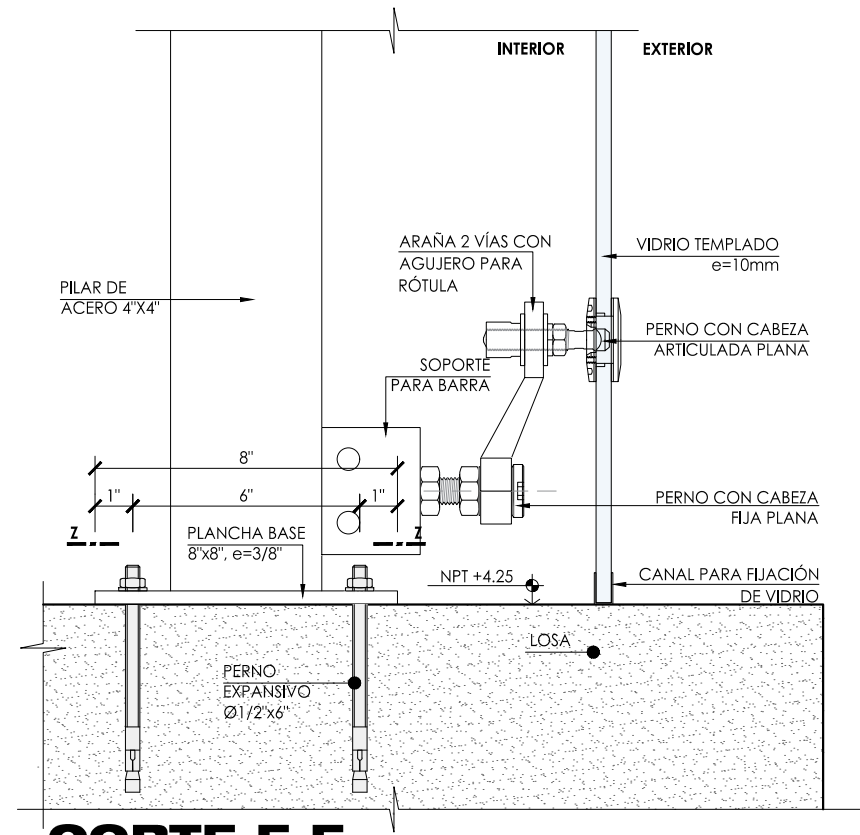


**CORTE E-E**  
ESCALA : 1 / 5

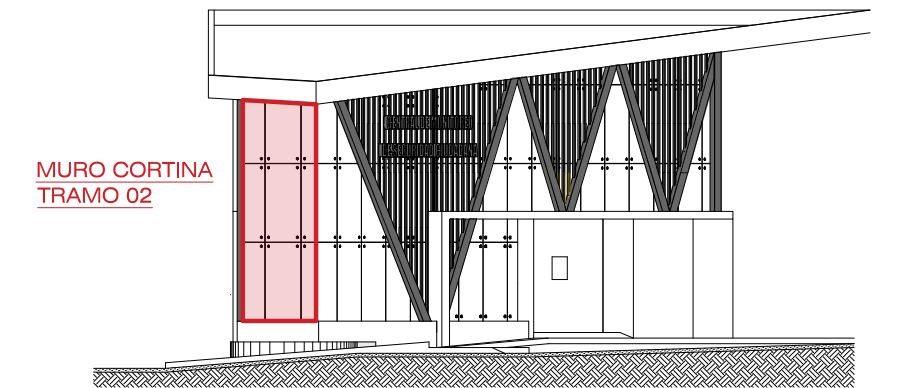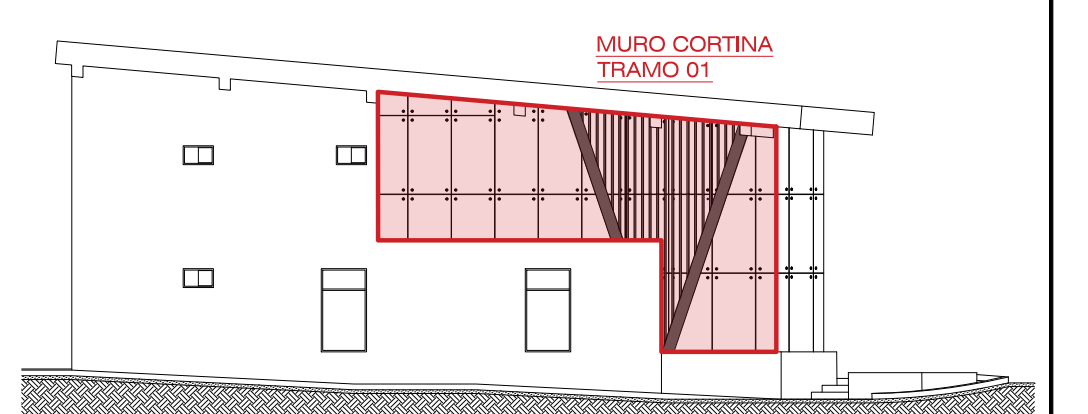


**PLANO CLAVE**

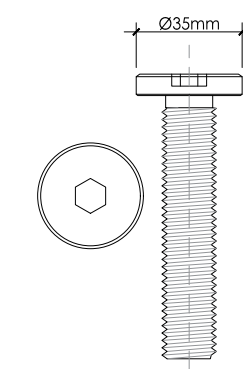


**PERNO CON CABEZA FIJA PLANA**  
ESCALA : 1 / 25

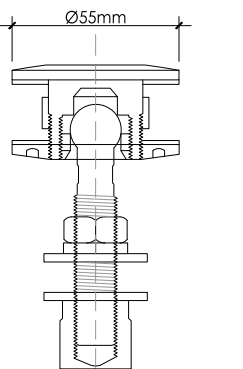

**PERNO CON CABEZA ARTICULADA PLANA**  
ESCALA : 1 / 25

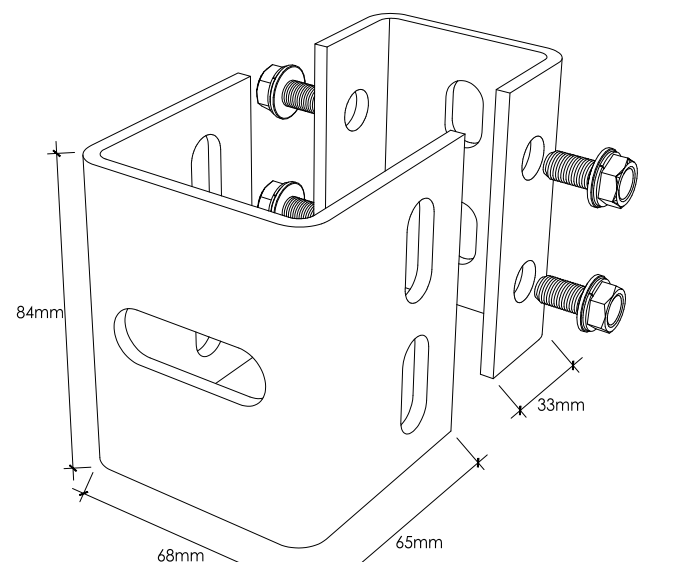

**SOPORTE PARA BARRA**

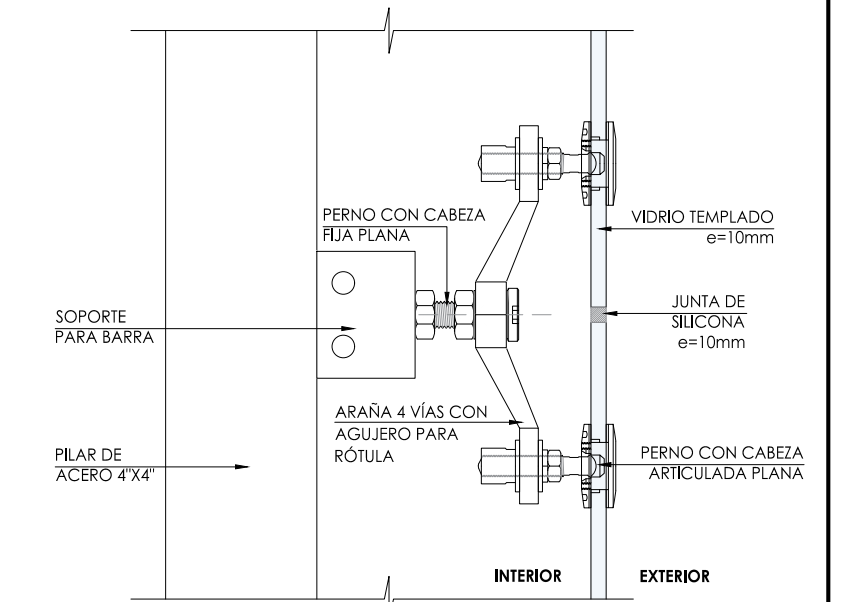


**CORTE F-F**  
ESCALA : 1 / 5




Andrea Yoseph Ocampo Regalado  
ARQUITECTA  
C.A.P. 13287

<b>Municipalidad Distrital de Lurín</b> GERENCIA DE DESARROLLO URBANO SUB GERENCIA DE OBRAS PÚBLICAS		<b>PROYECTO:</b> SALDO DE OBRA "CREACION DEL SERVICIO DE SEGURIDAD CIUDADANA LOCAL EN LA SEDE CENTRAL DE VIDEOVIGILANCIA EN EL DISTRITO DE LURIN DE LA PROVINCIA DE LIMA DEL DEPARTAMENTO DE LIMA" - COMPONENTE 01 INFRAESTRUCTURA DE SEGURIDAD CIUDADANA	
ESPECIALIDAD: ARQUITECTURA		ESCALA: INDICADA	
PLANO: DETALLE DE MURO CORTINA SISTEMA SPIDER TRAMO 01 Y 02			
UBICACIÓN: ZONA : A DISTRITO : LURIN PROVINCIA : LIMA DEPARTAMENTO : LIMA		FECHA: JULIO 2024 PROFESIONAL: ARQ. ANDREA Y. OCAMPO REGALADO OBRERO: EGOC CAP. 13287	
LÁMINA: A-19		19. DE 25.	




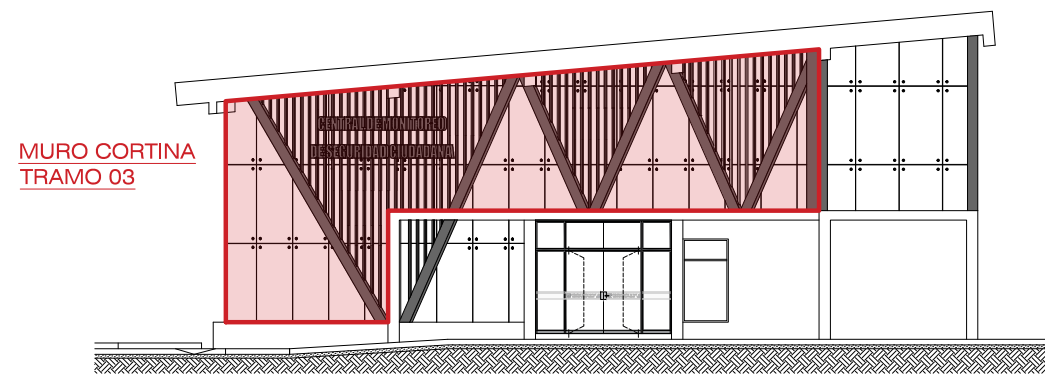


PLANO CLAVE

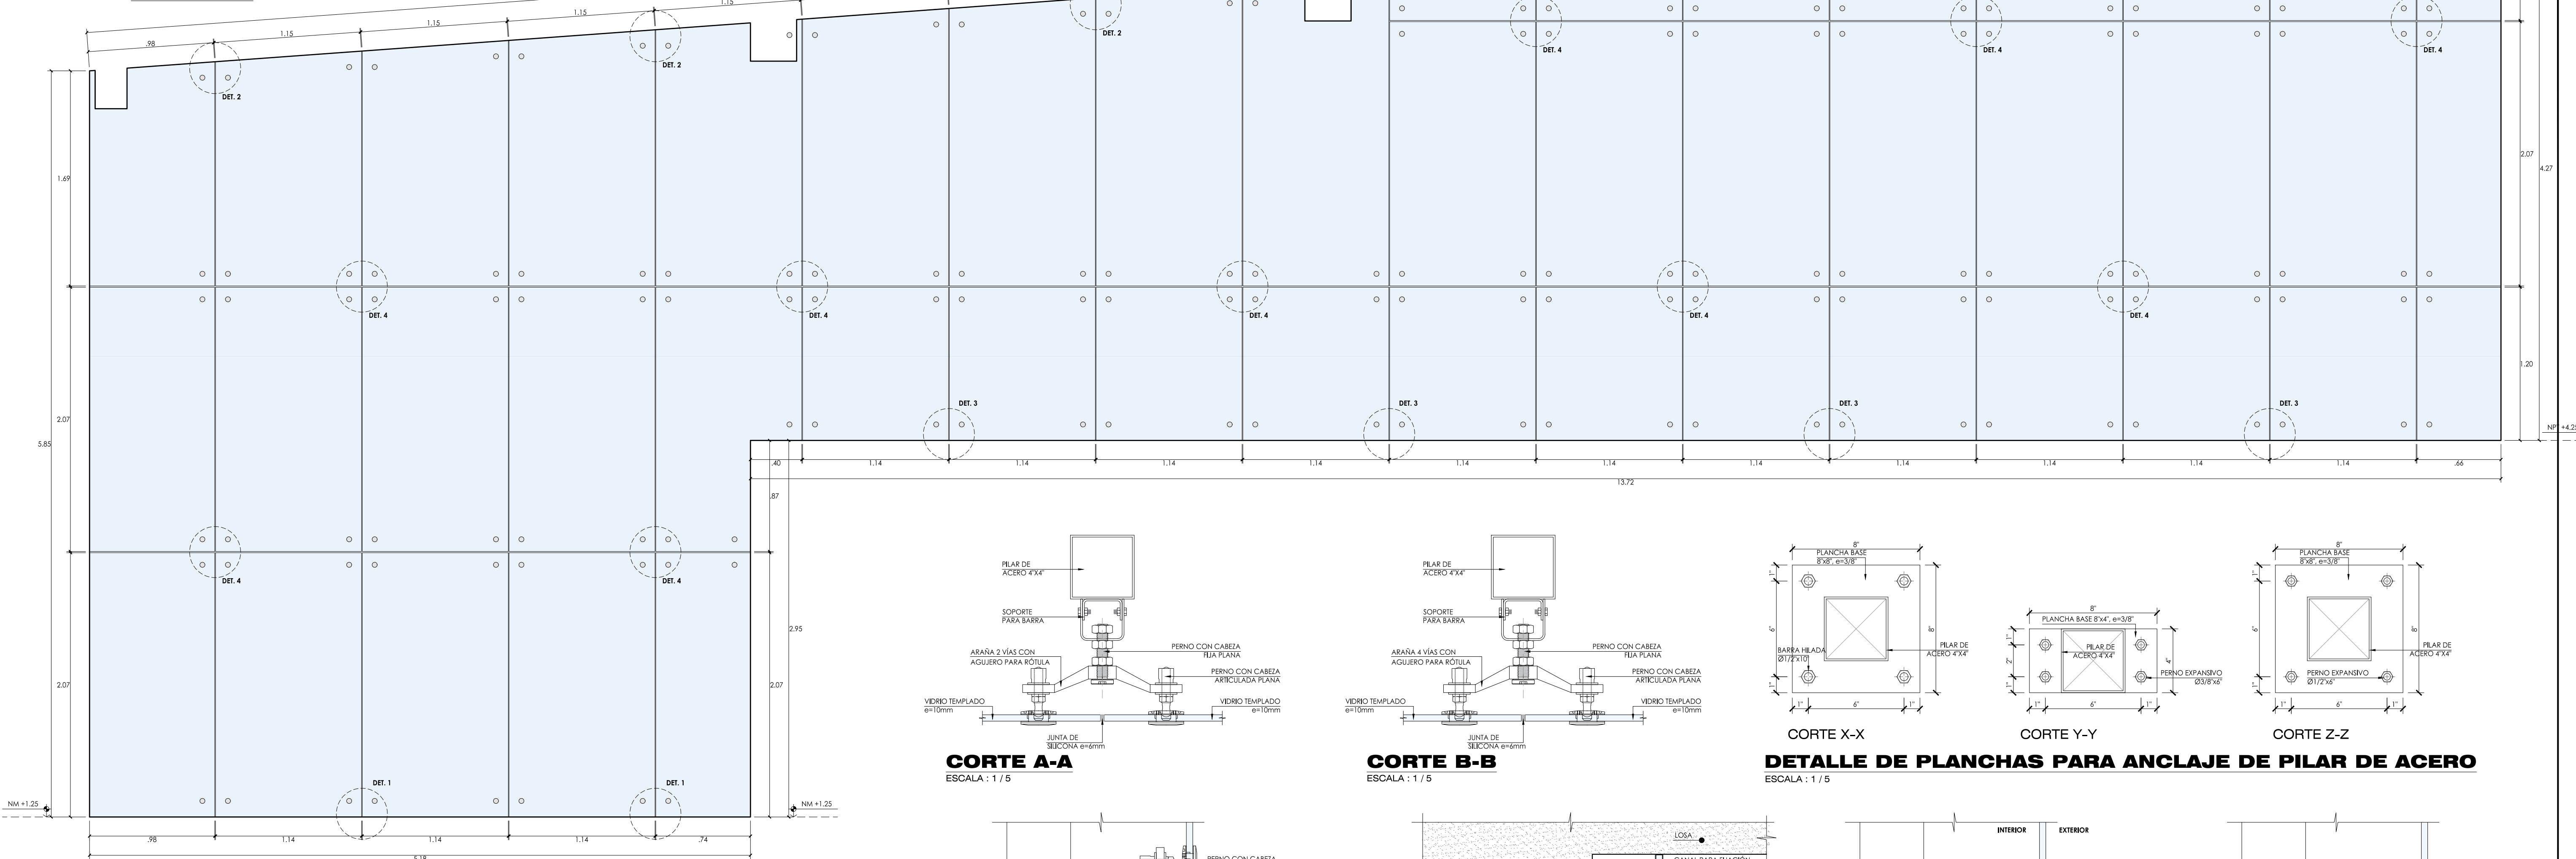


MURO CORTINA TRAMO 03  
ESCALA : 1 / 25

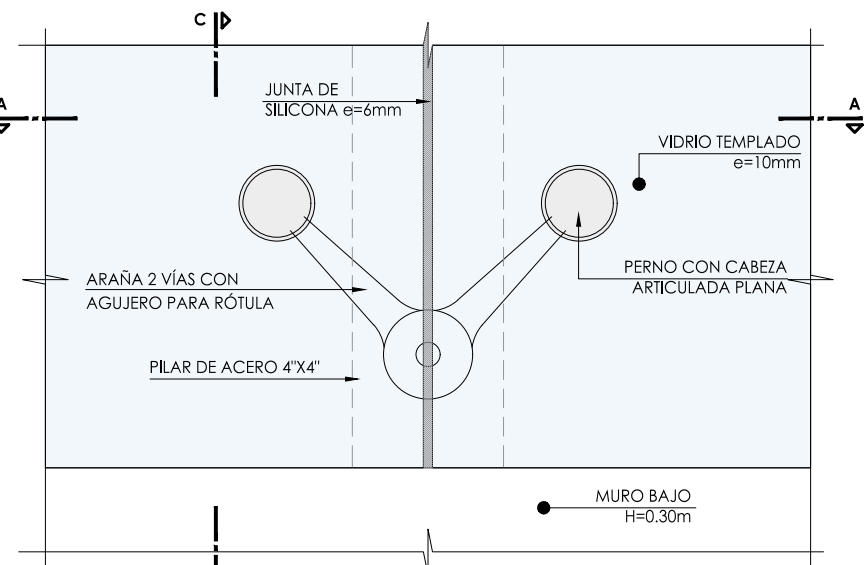


DET. 1  
ESCALA : 1 / 5

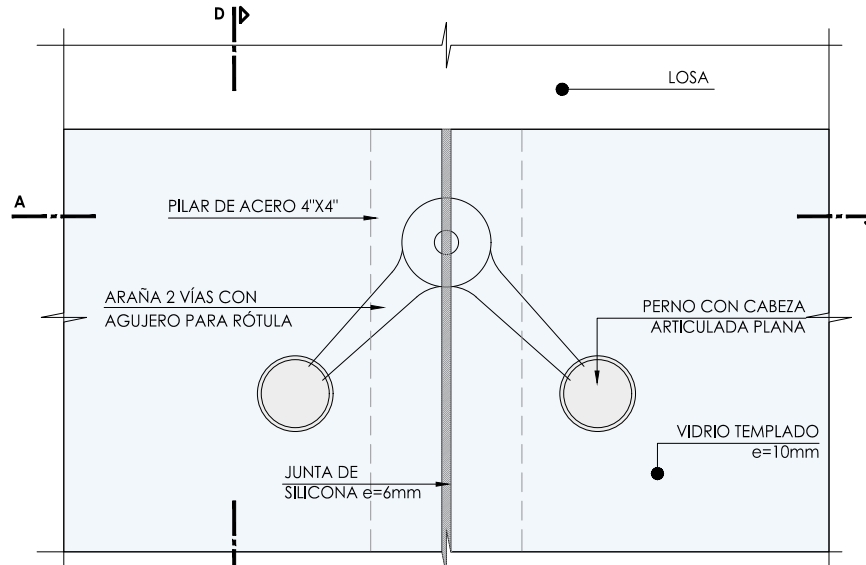


DET. 2  
ESCALA : 1 / 5

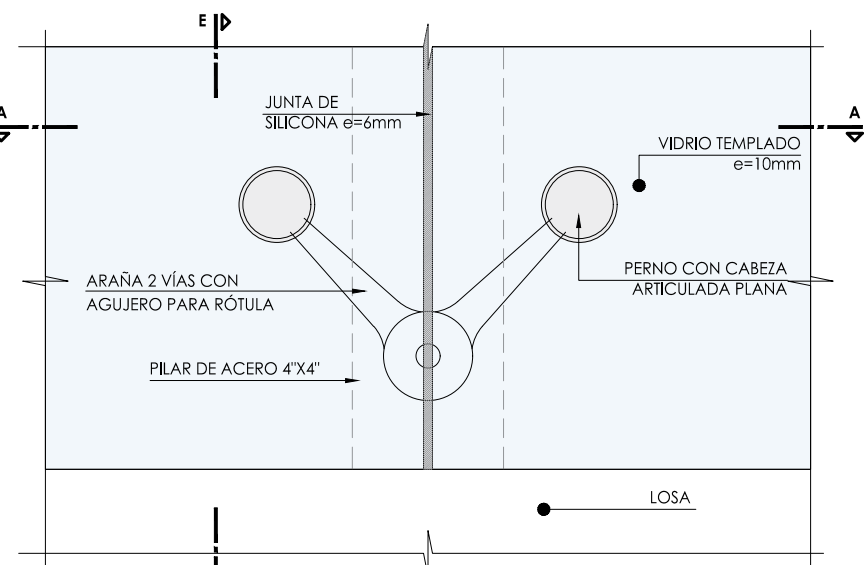


DET. 3  
ESCALA : 1 / 5

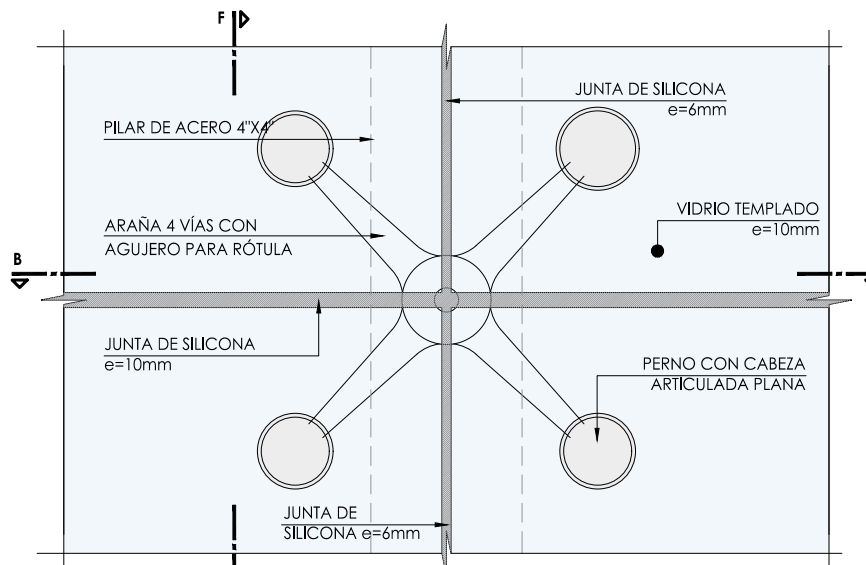


DET. 4  
ESCALA : 1 / 5

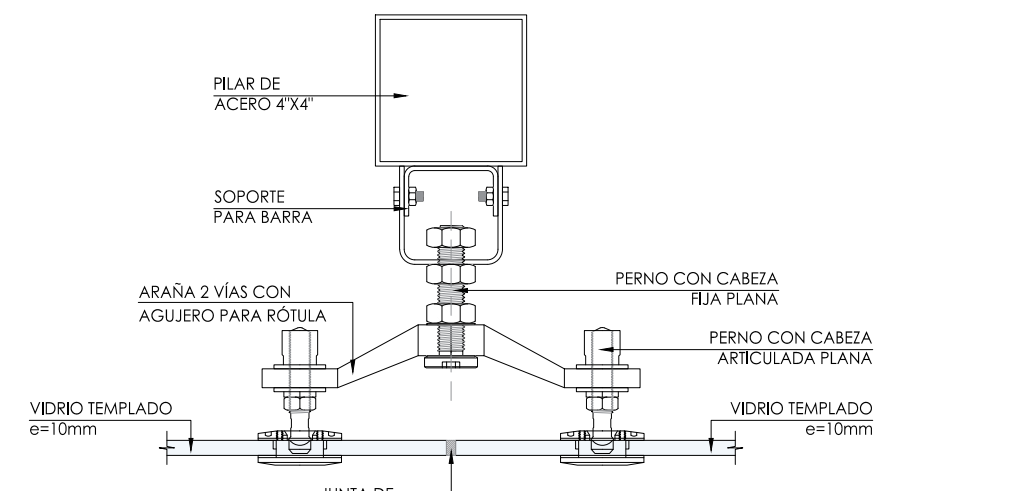


CORTE A-A  
ESCALA : 1 / 5

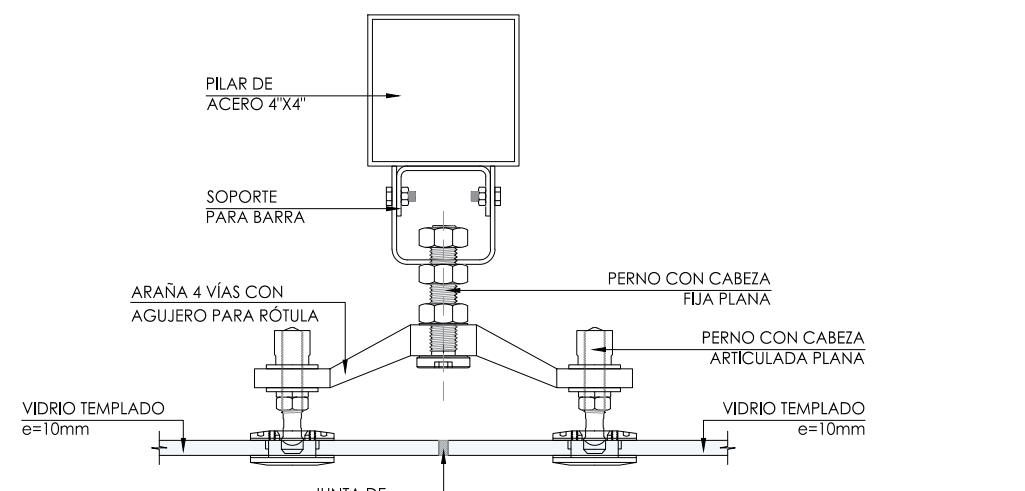


CORTE B-B  
ESCALA : 1 / 5

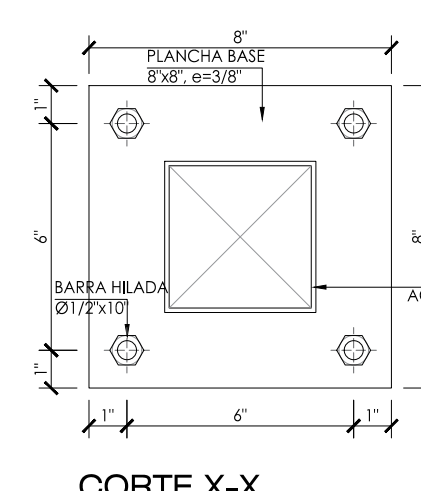


CORTE X-X  
CORTE Y-Y  
CORTE Z-Z  
DETALLE DE PLANCHAS PARA ANCLAJE DE PILAR DE ACERO  
ESCALA : 1 / 5

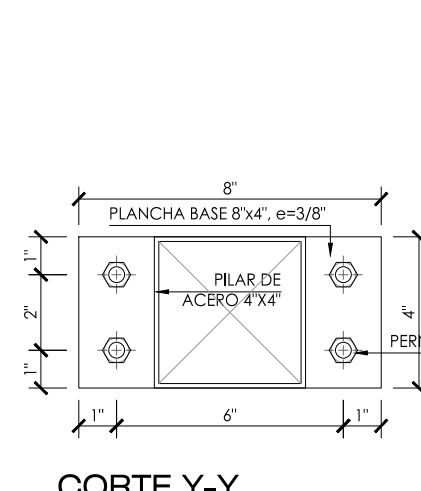


CORTE D-D  
ESCALA : 1 / 5

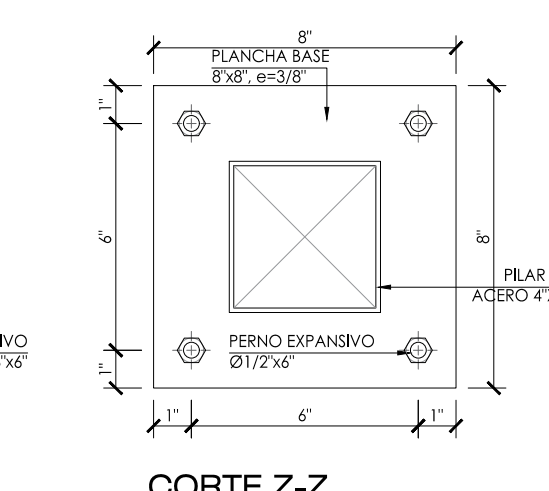


CORTE E-E  
ESCALA : 1 / 5

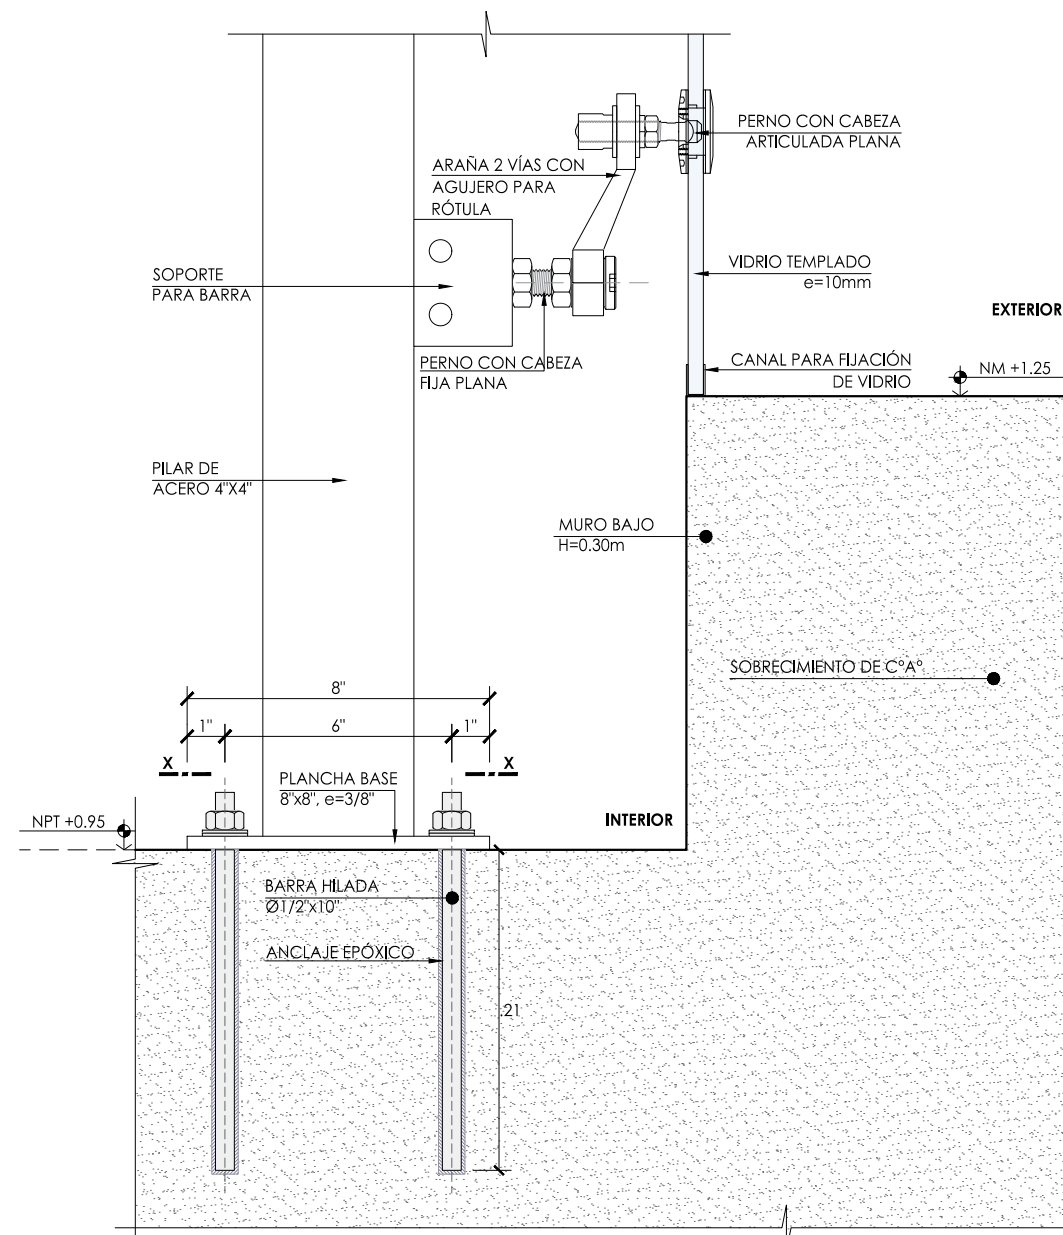


CORTE C-C  
ESCALA : 1 / 5

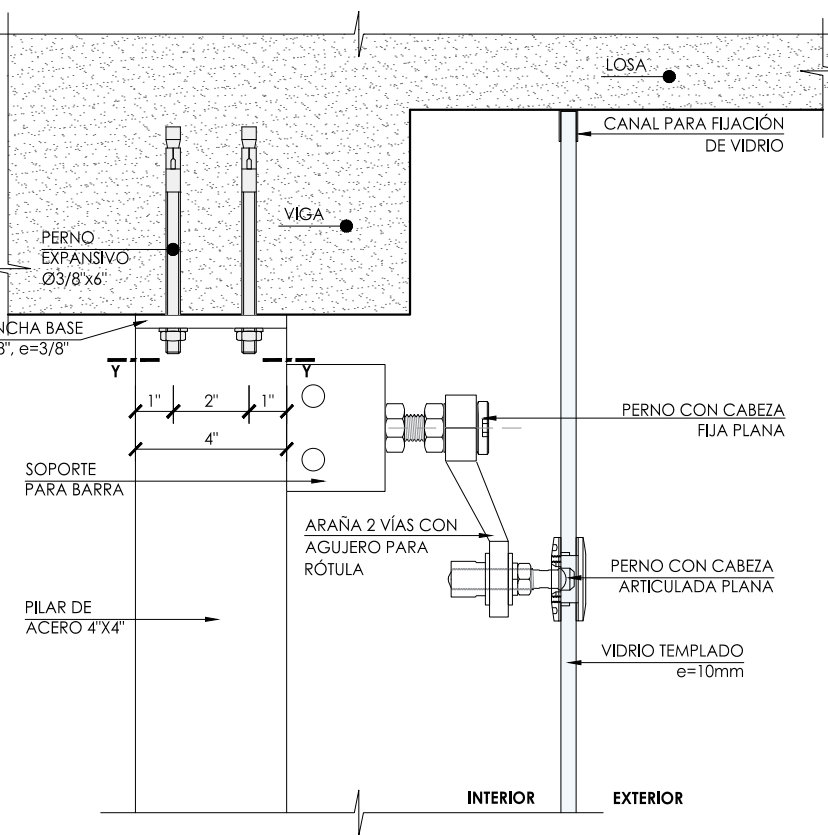


CORTE D-D  
ESCALA : 1 / 5

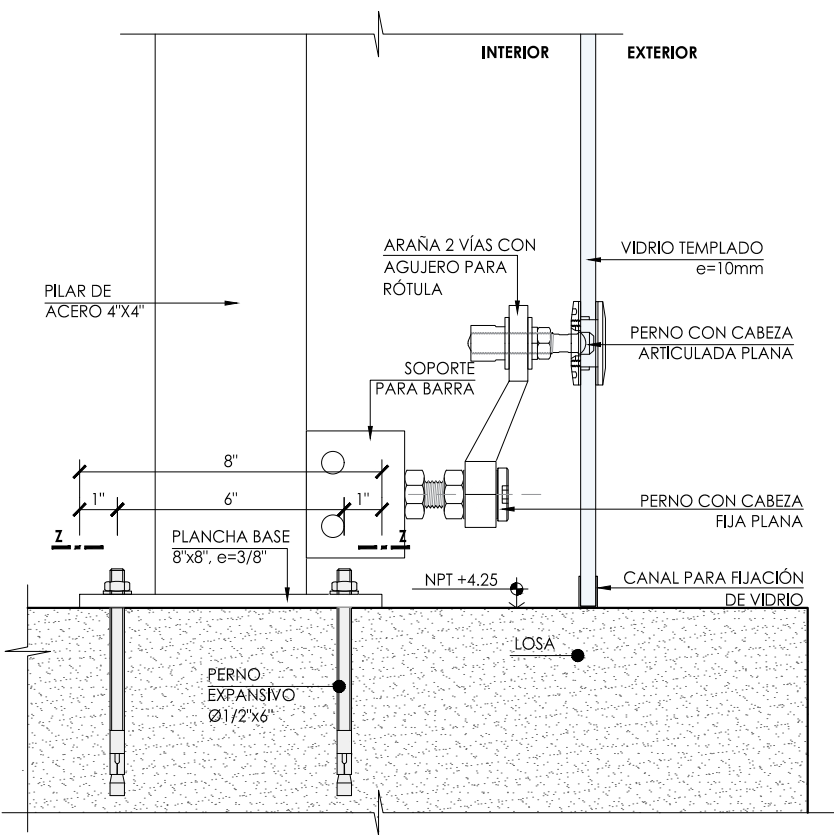


CORTE E-E  
ESCALA : 1 / 5

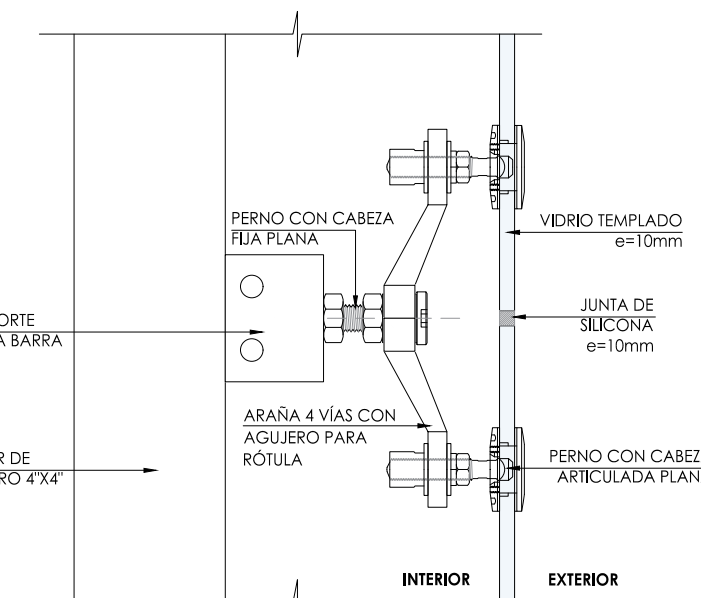


CORTE F-F  
ESCALA : 1 / 5

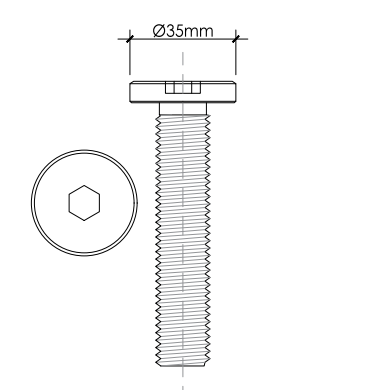

PERNO CON CABEZA  
FIJA PLANA  
ESCALA : 1 / 2.5

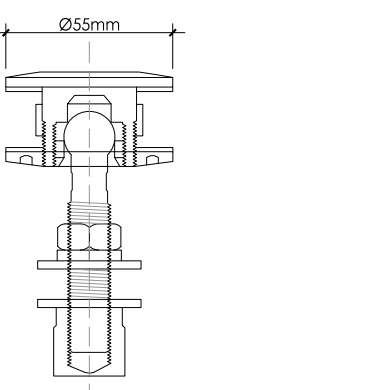

PERNO CON CABEZA  
ARTICULADA PLANA  
ESCALA : 1 / 2.5

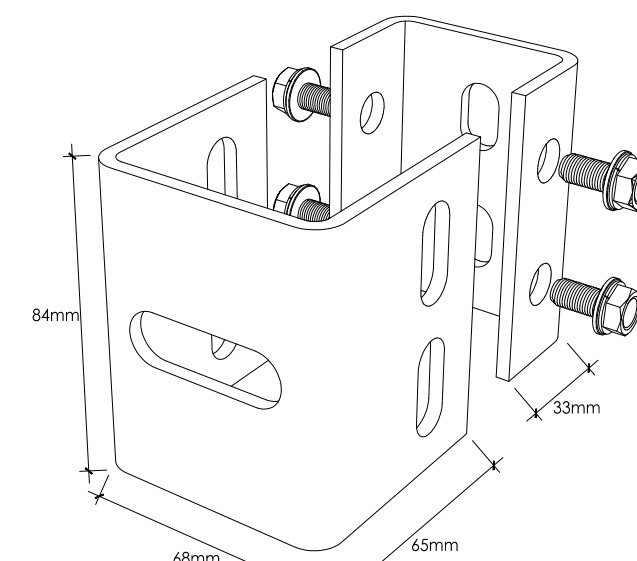


SOPORTE PARA BARRA




<b>Municipalidad Distrital de Lurín</b> GERENCIA DE DESARROLLO URBANO SUB GERENCIA DE OBRAS PUBLICAS		<b>PROYECTO:</b> SALDO DE OBRA "CREACION DEL SERVICIO DE SEGURIDAD CIUDADANA LOCAL EN LA SEDE CENTRAL DE VIDEOVIGILANCIA EN EL DISTRITO DE LURIN DE LA PROVINCIA DE LIMA DEL DEPARTAMENTO DE LIMA" - COMPONENTE 01 INFRAESTRUCTURA DE SEGURIDAD CIUDADANA	
ESPECIALIDAD: ARQUITECTURA		ESCALA: INDICADA	
PLANO: DETALLE DE MURO CORTINA SISTEMA SPIDER TRAMO 03			
UBICACIÓN: ZONA : A DISTRITO : LURIN PROVINCIA : LIMA DEPARTAMENTO : LIMA		FECHA: JULIO 2024 PROFESIONAL: ARQ. ANDREA Y. OCAMPO REGALADO CAP 13287	
LÁMINA: A-20		20. DE 25.	




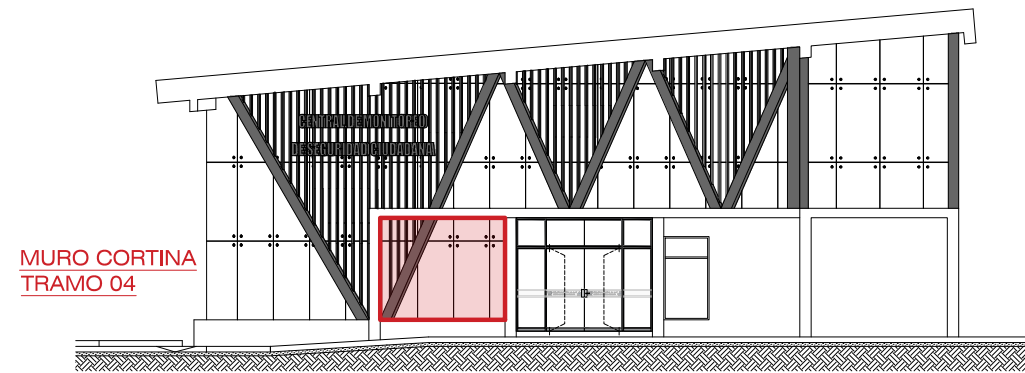


PLANO CLAVE

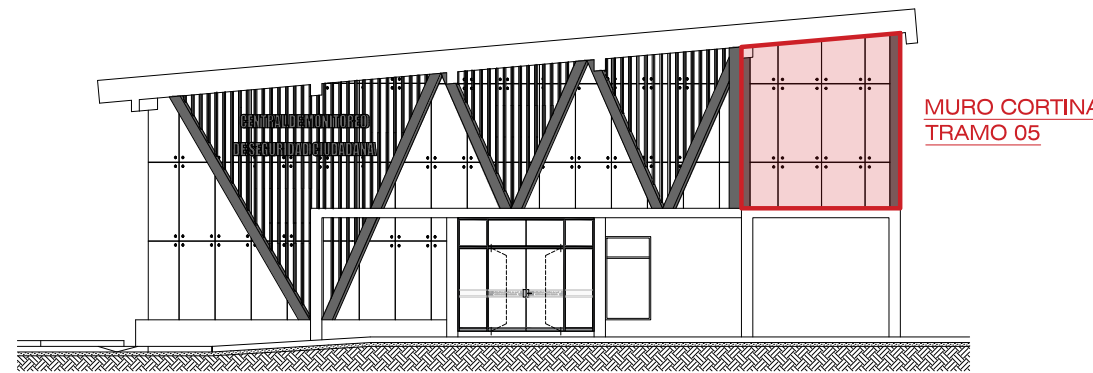






PLANO CLAVE

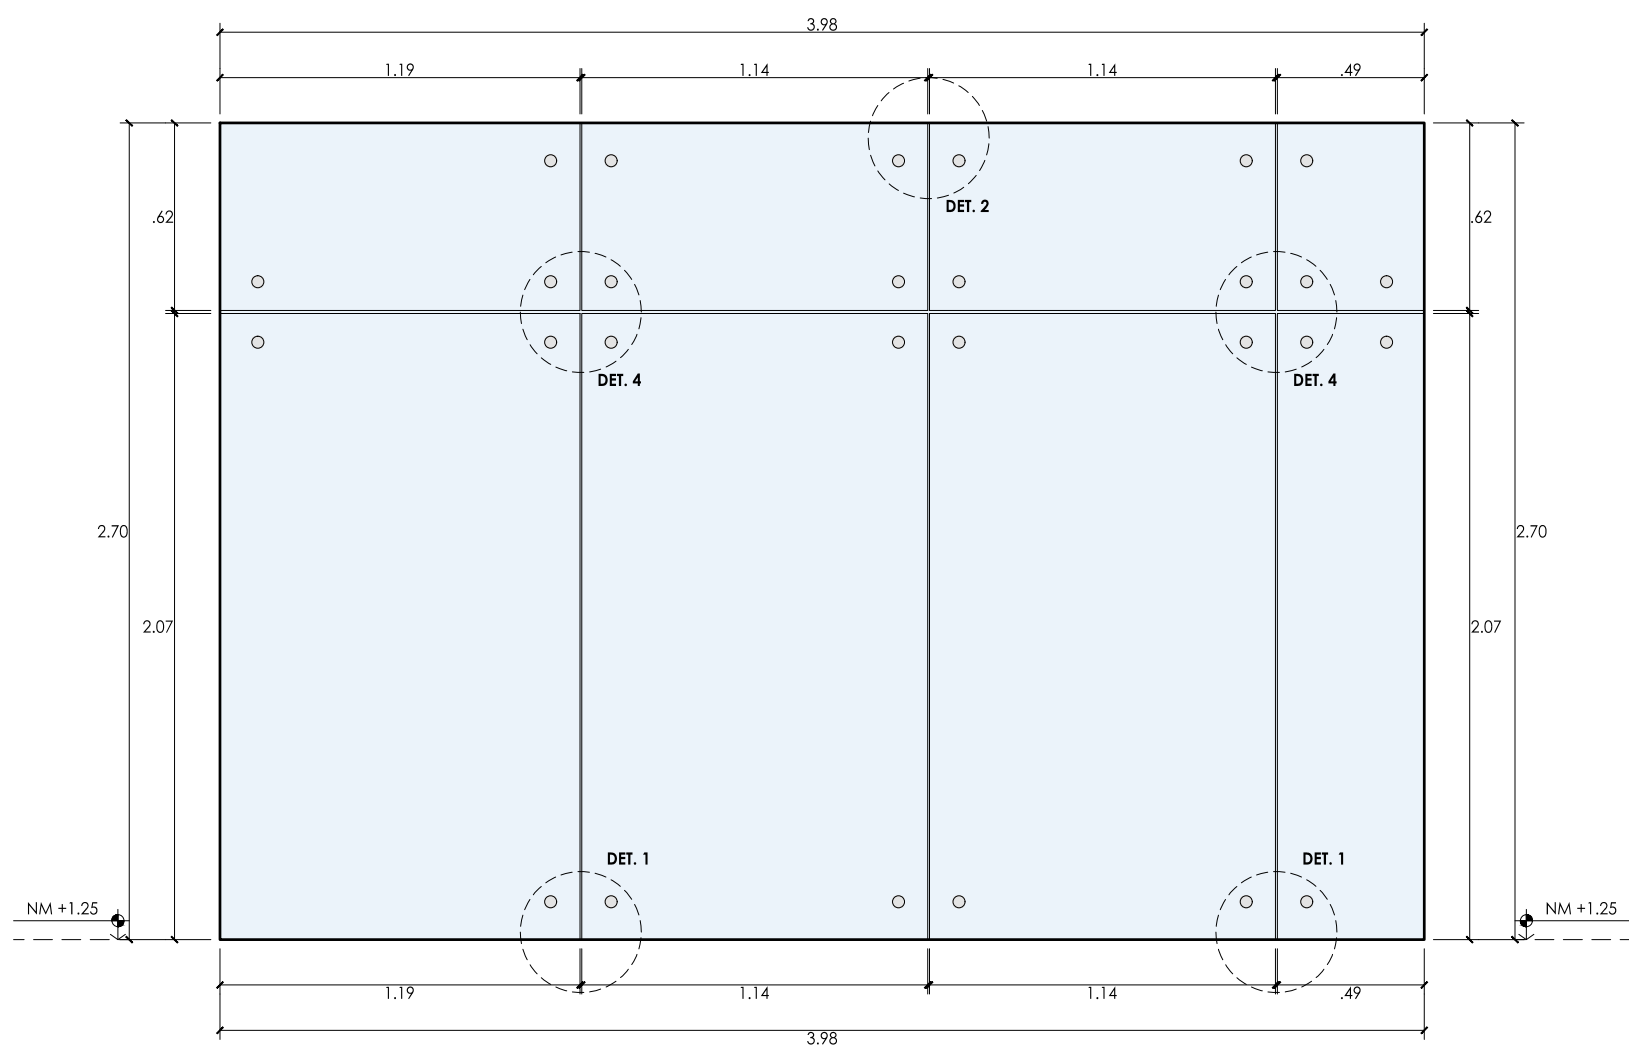


MURO CORTINA TRAMO 04  
ESCALA : 1 / 25

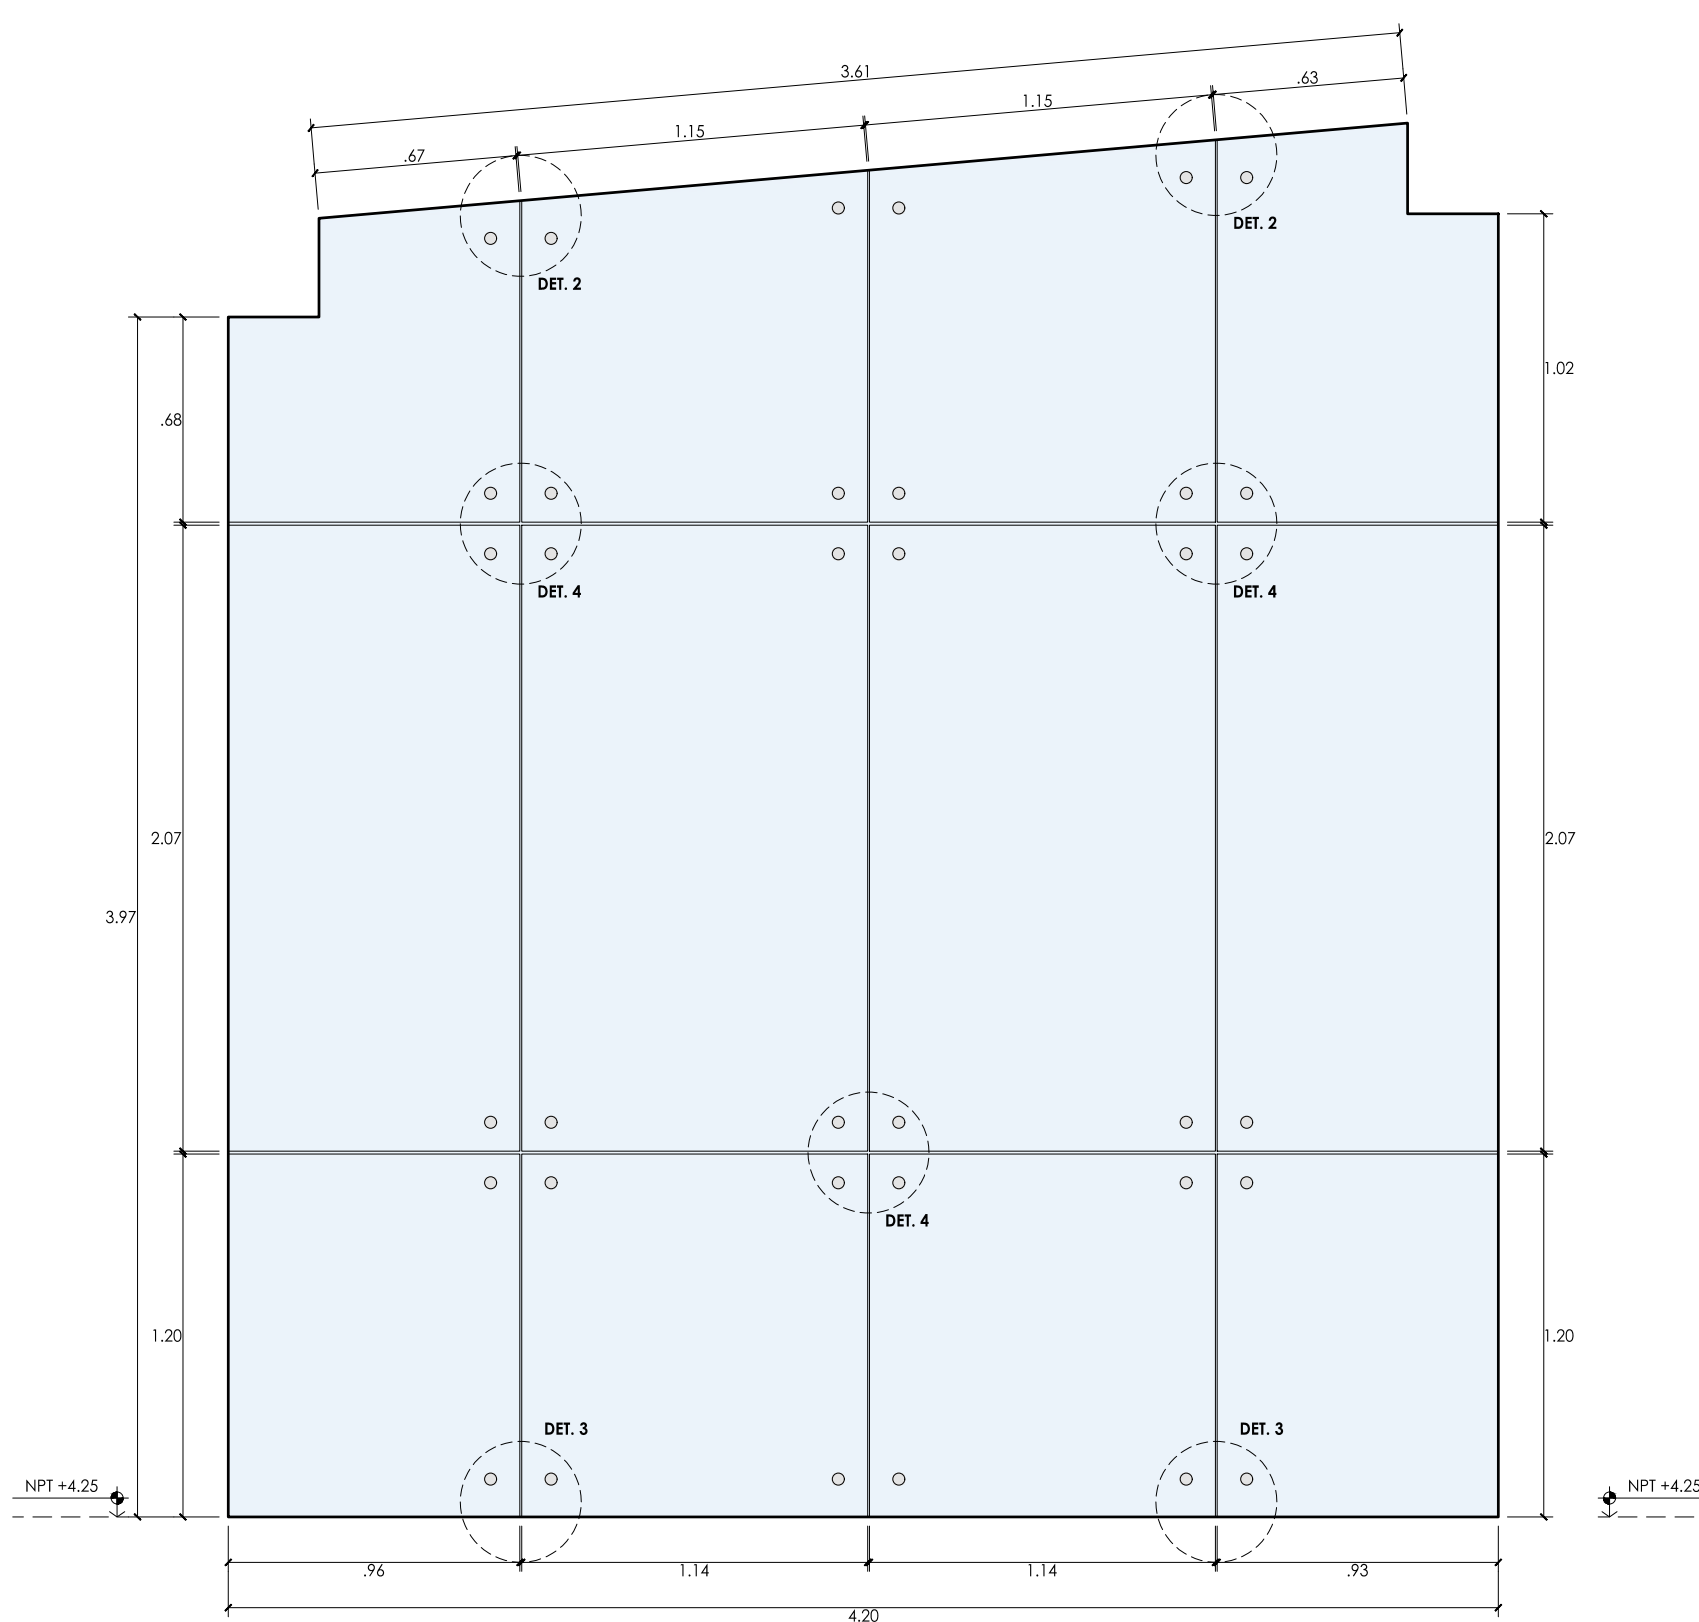


MURO CORTINA TRAMO 05  
ESCALA : 1 / 25

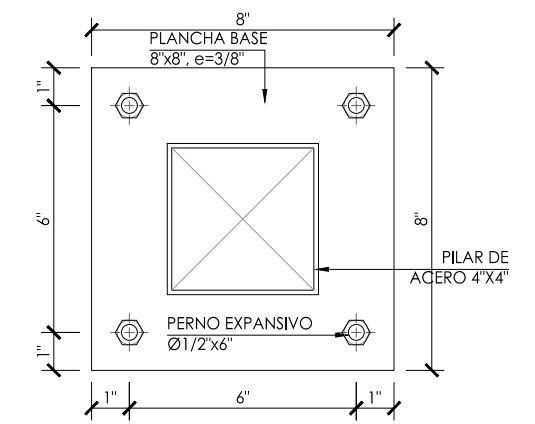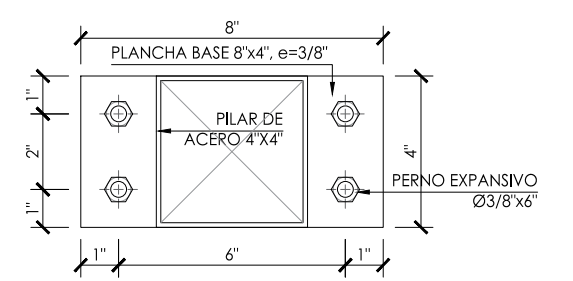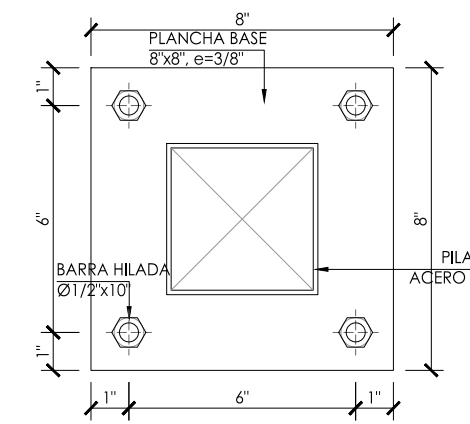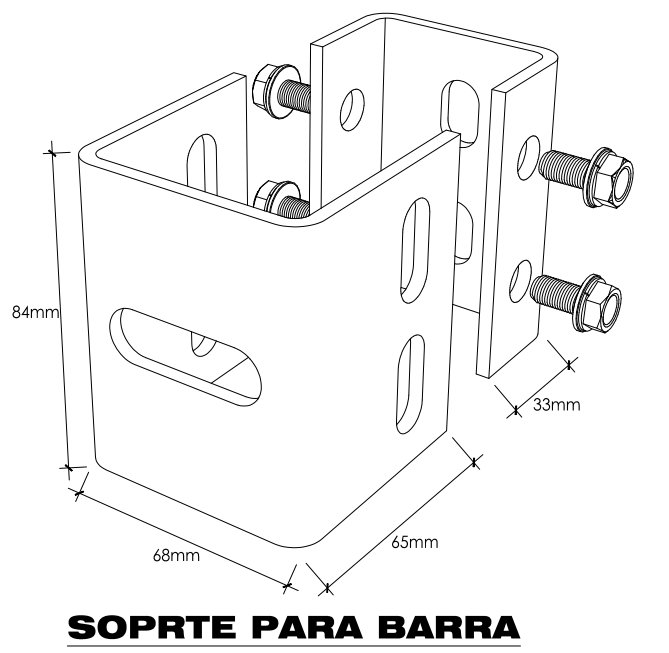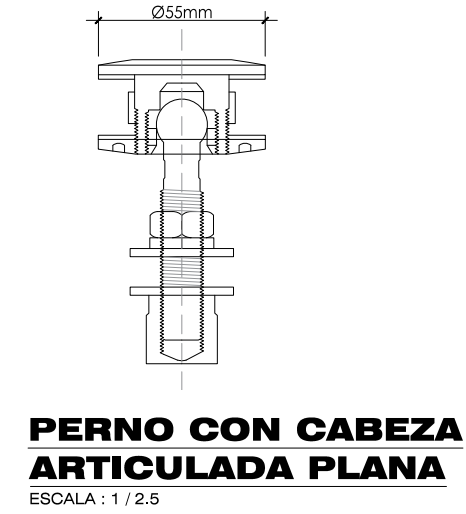


CORTE X-X  
CORTE Y-Y  
CORTE Z-Z  
DETALLE DE PLANCHAS PARA ANCLAJE DE PILAR DE ACERO  
ESCALA : 1 / 5

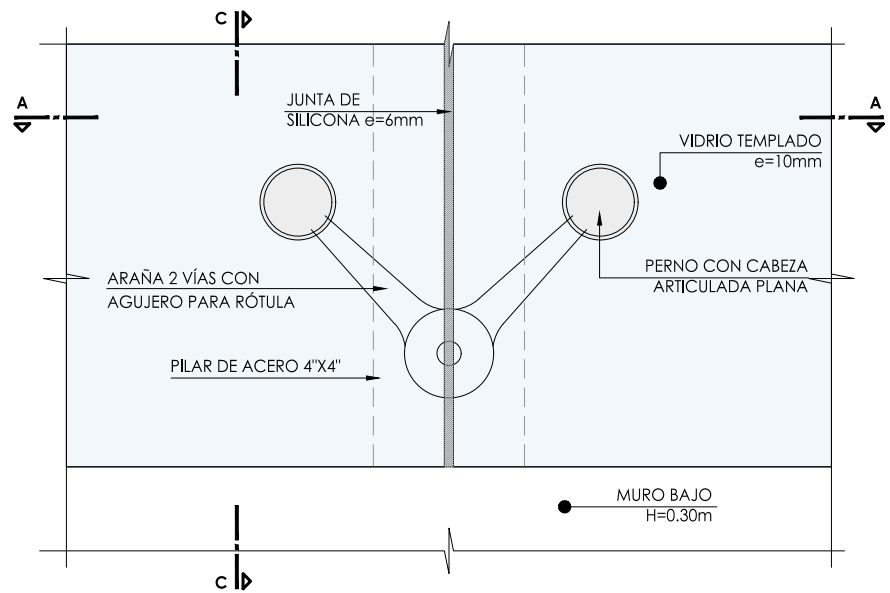


DET. 1  
ESCALA : 1 / 5

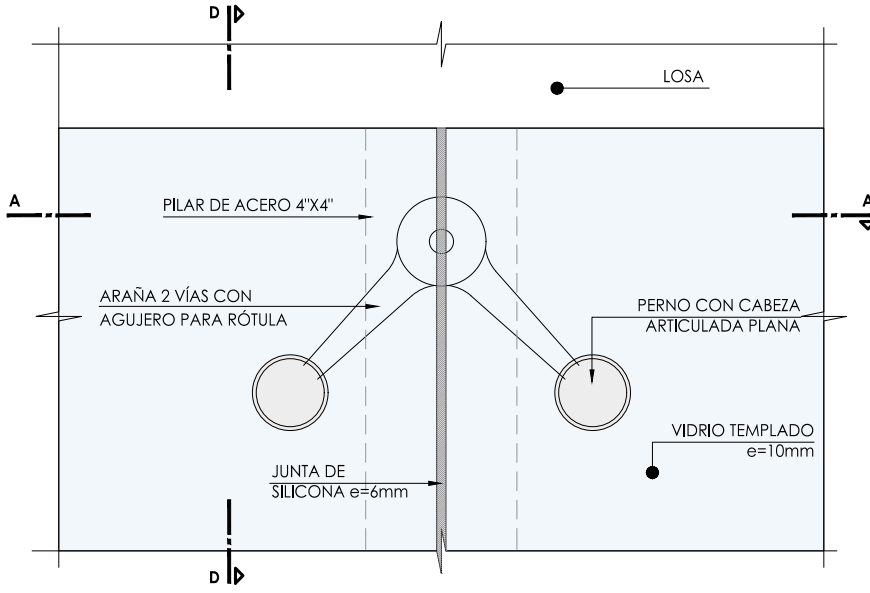


DET. 2  
ESCALA : 1 / 5

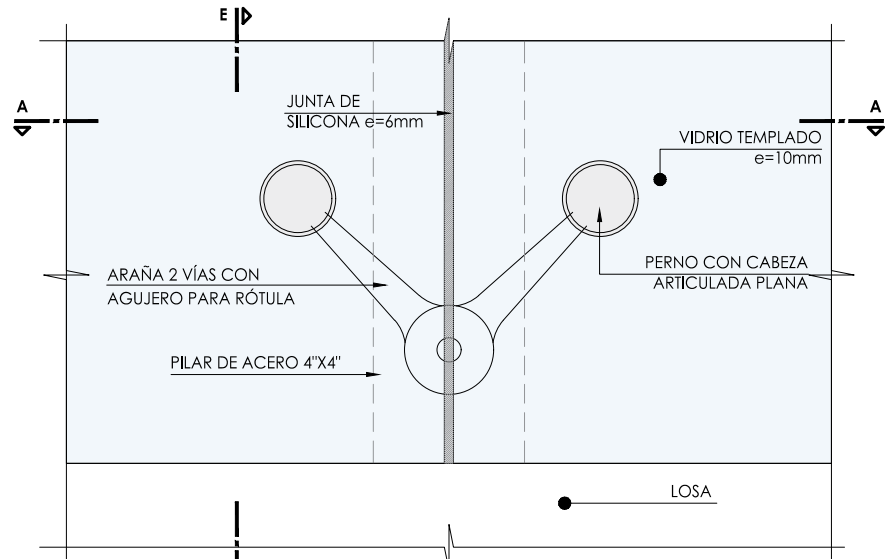


DET. 3  
ESCALA : 1 / 5

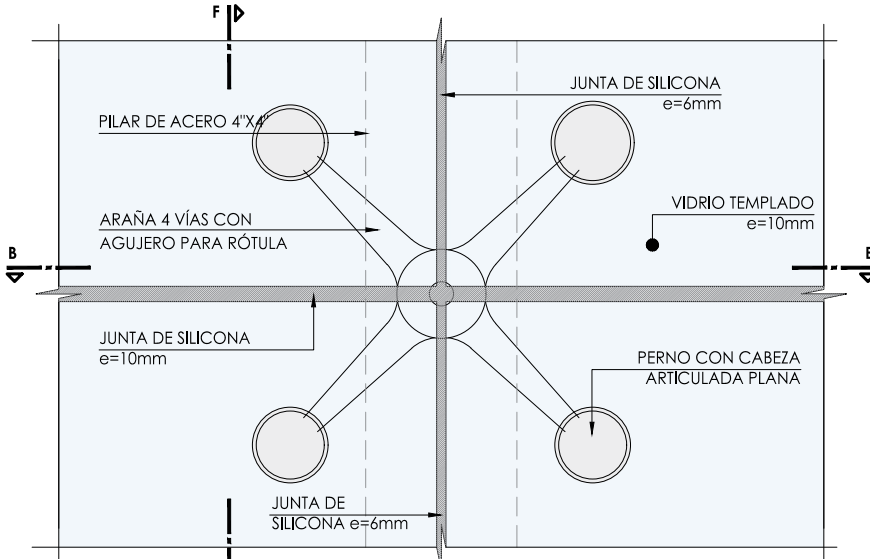


DET. 4  
ESCALA : 1 / 5

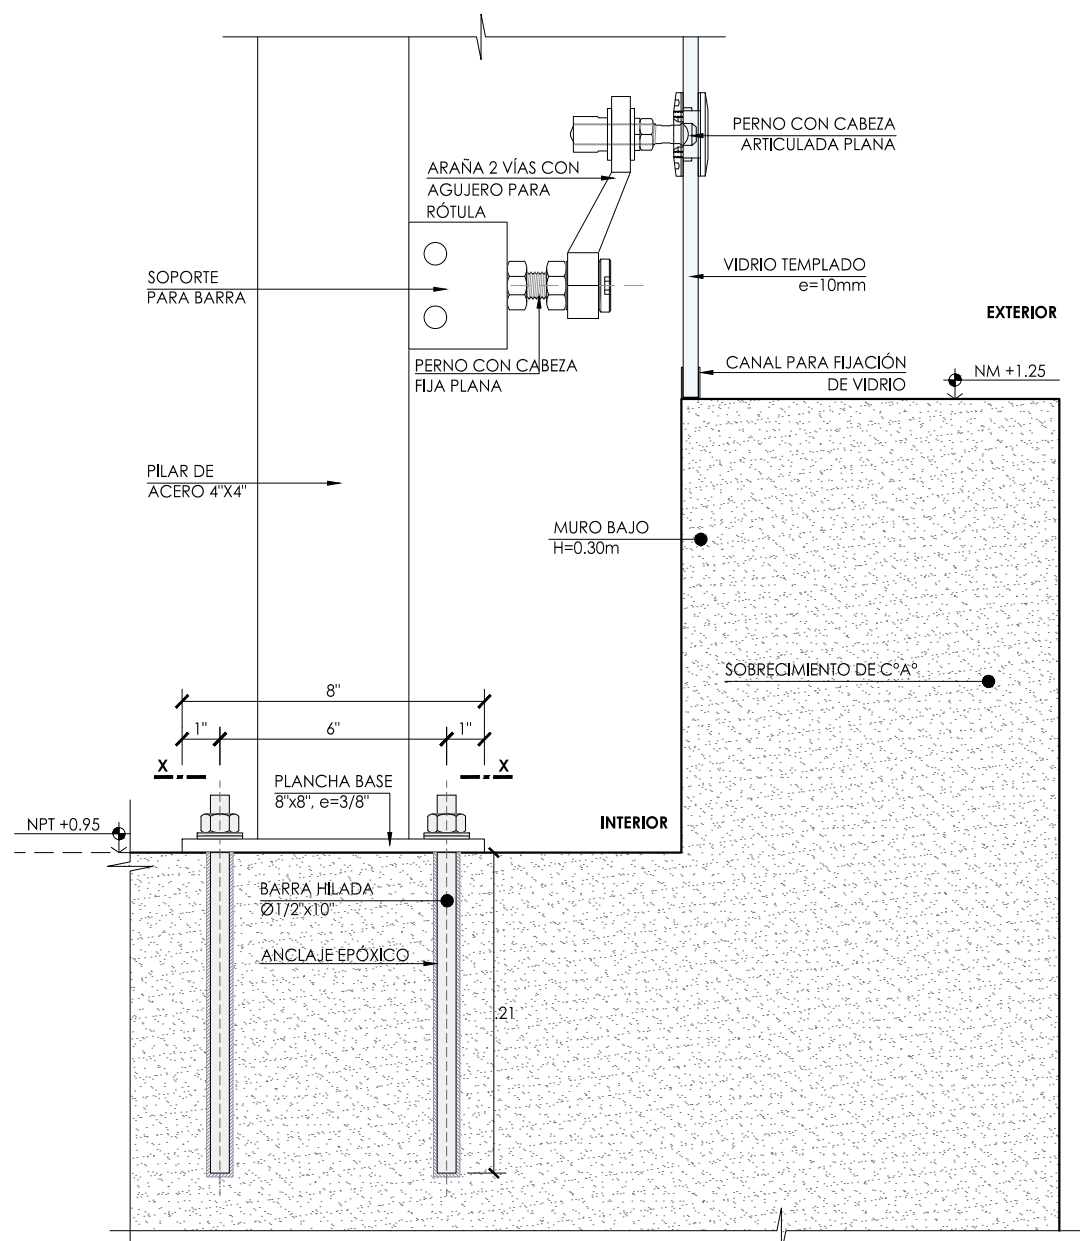


CORTE C-C  
ESCALA : 1 / 5

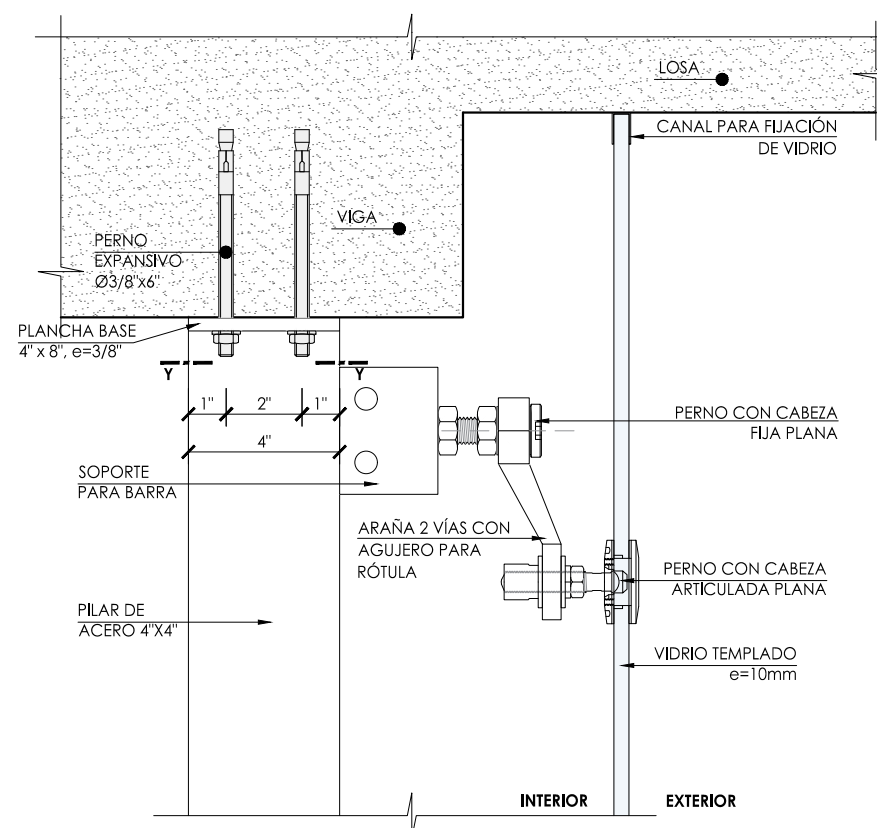


CORTE D-D  
ESCALA : 1 / 5

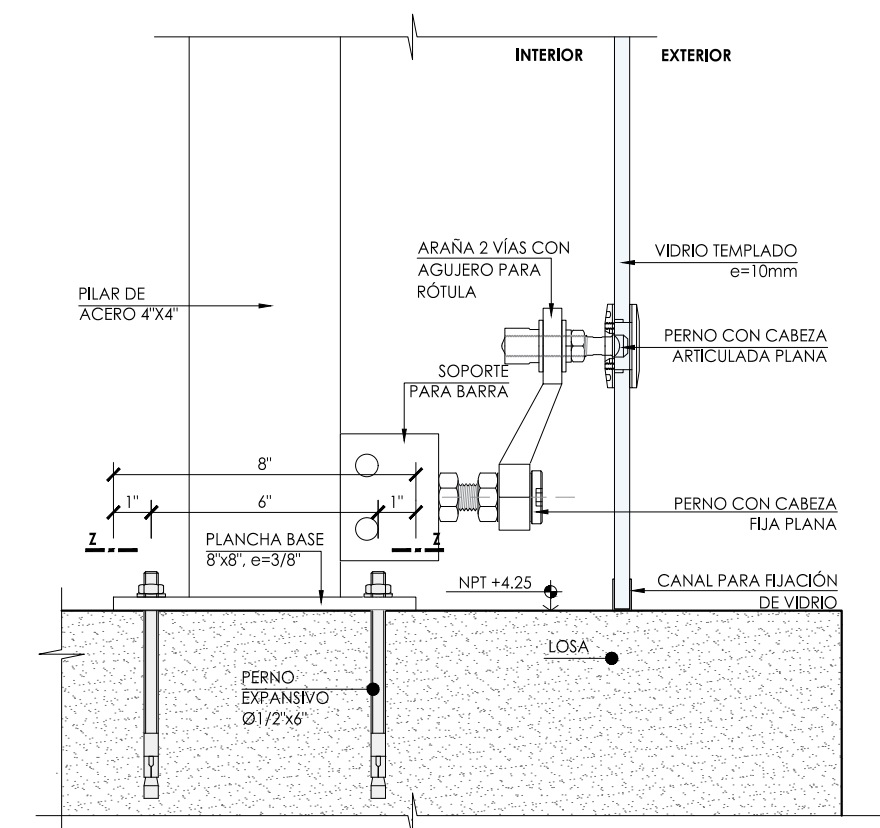


CORTE E-E  
ESCALA : 1 / 5

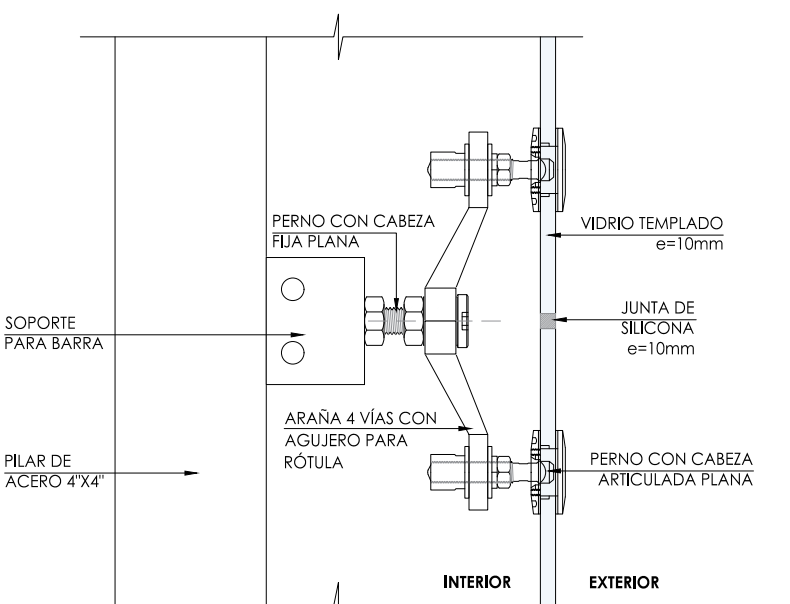

CORTE F-F  
ESCALA : 1 / 5

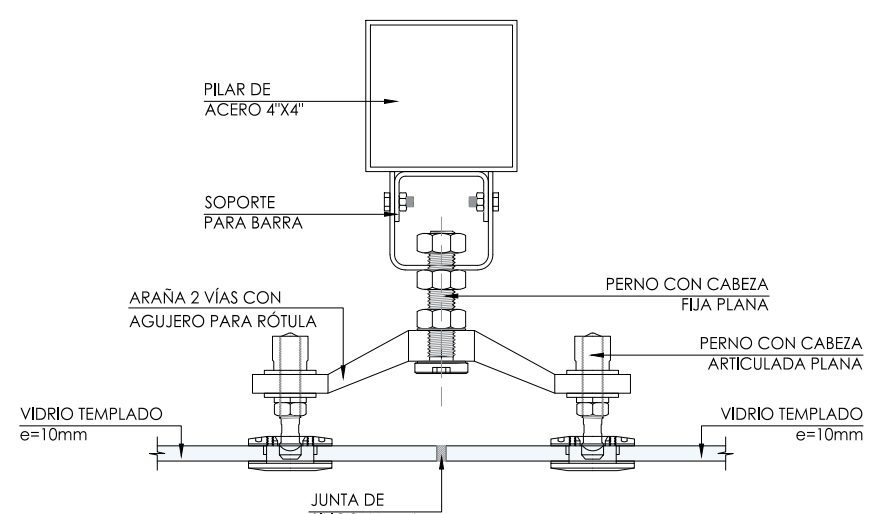

CORTE A-A  
ESCALA : 1 / 5

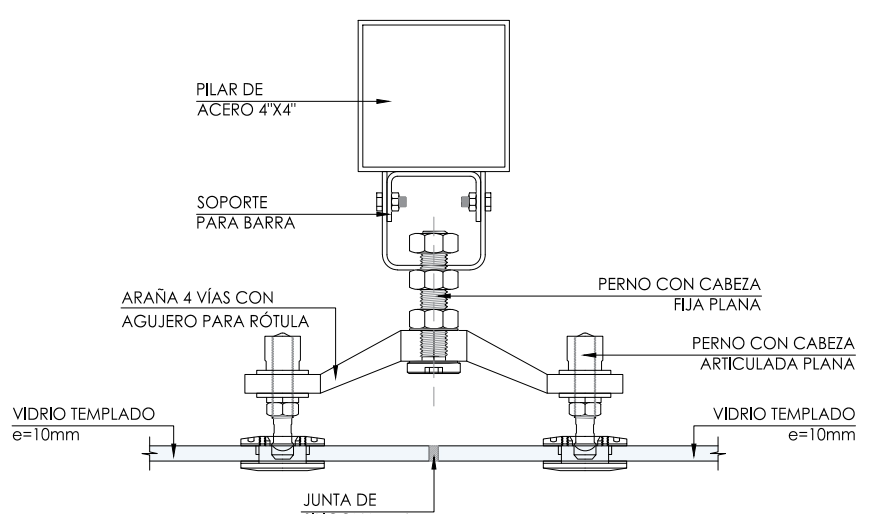

CORTE B-B  
ESCALA : 1 / 5



Andrés Torres Ocampo Registrado  
ARQUITECTA  
C.A.P. 13287

		<b>Municipalidad Distrital de Lurín</b> GERENCIA DE DESARROLLO URBANO SUB GERENCIA DE OBRAS PUBLICAS			
PROYECTO: SALDO DE OBRA "CREACION DEL SERVICIO DE SEGURIDAD CIUDADANA LOCAL EN LA SEDE CENTRAL DE VIDEOVIGILANCIA EN EL DISTRITO DE LURIN DE LA PROVINCIA DE LIMA DEL DEPARTAMENTO DE LIMA" - COMPONENTE 01 INFRAESTRUCTURA DE SEGURIDAD CIUDADANA					
ESPECIALIDAD:		ARQUITECTURA		ESCALA: INDICADA	
PLANO: DETALLE DE MURO CORTINA SISTEMA SPIDER TRAMO 04 Y 05					
UBICACIÓN:		ZONA : A DISTRITO : LURIN PROVINCIA : LIMA DEPARTAMENTO : LIMA		FECHA: JULIO 2024 DIBUJO: EGOC PROFESIONAL: ARQ. ANDREA Y. OCAMPO REGALADO CAP 13287	
LÁMINA:		A-21		21. DE 25.	