


DETALLE DE VENTANA ALTA
EN P-1 Y 4
ESC. 1/10



VENTANA
GAURDIANIA Y BAÑO
ESC. 1/10

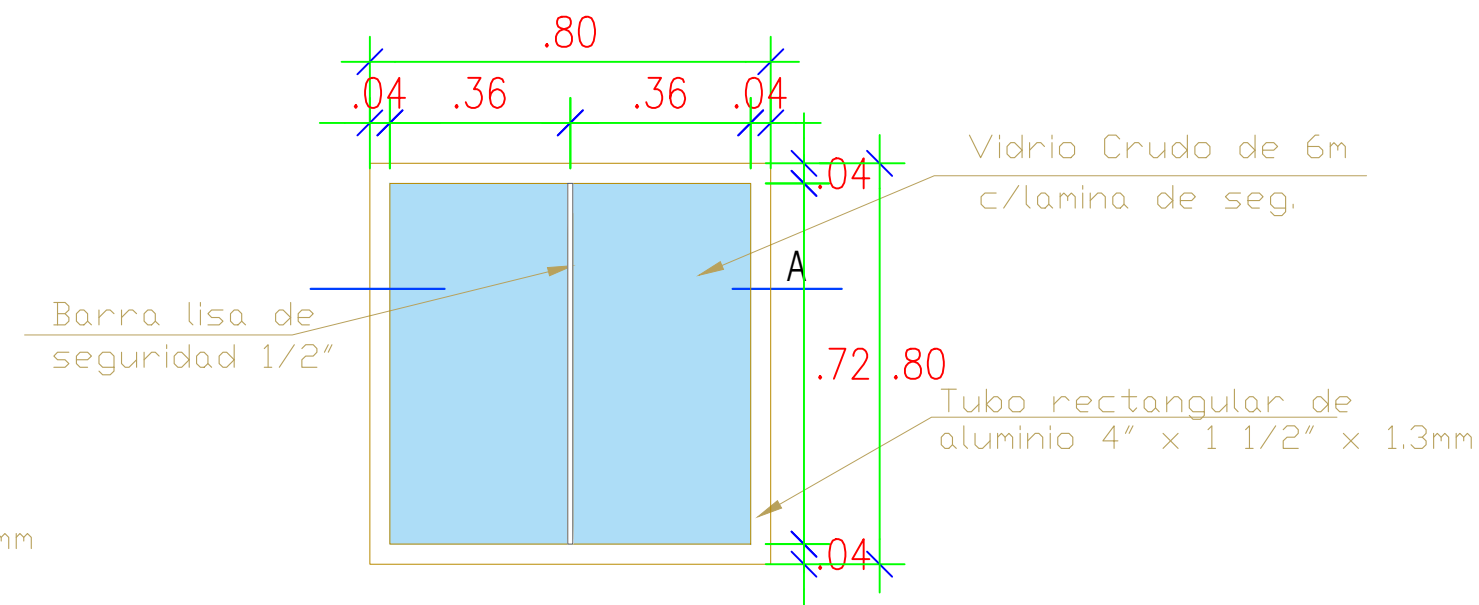