




DETALLE DE ARMADURAS DEL TIJERAL TIPO I


Esc 1:50

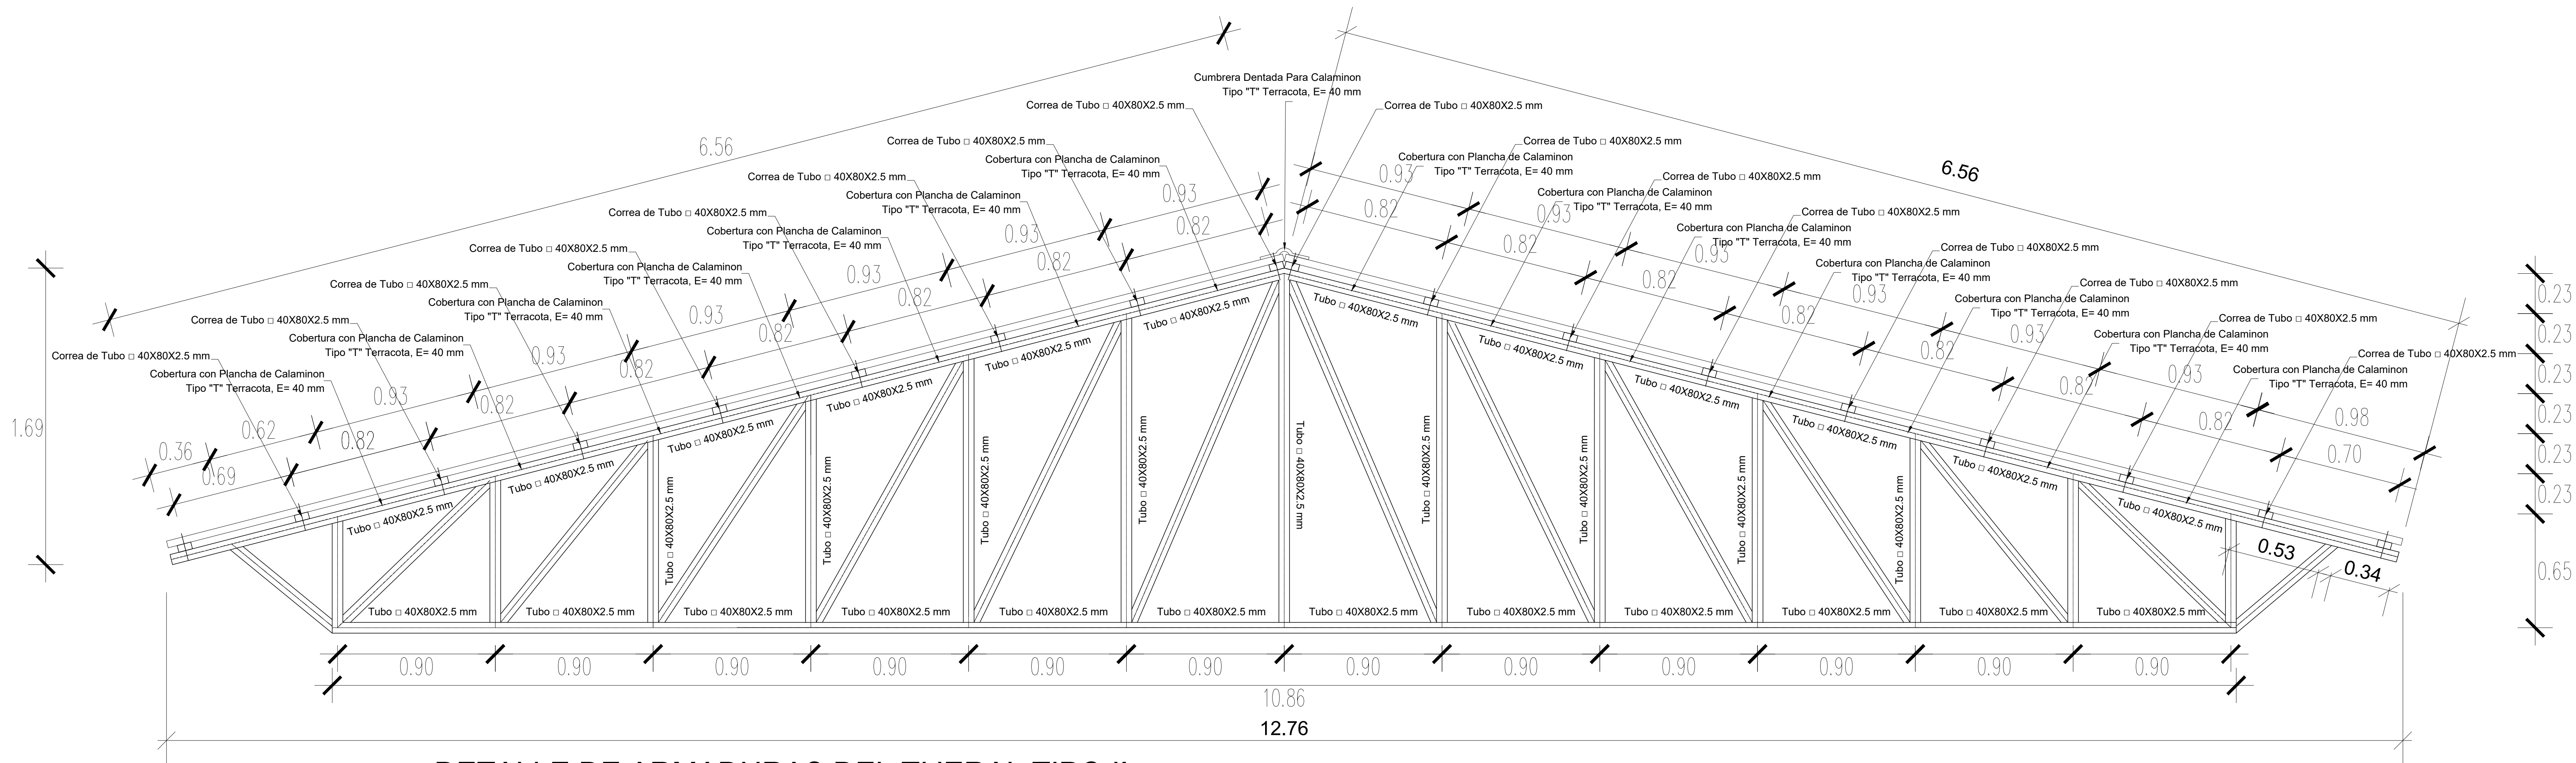

DETALLE DE ARMADURAS DEL TIJERAL TIPO II

Esc 1:50

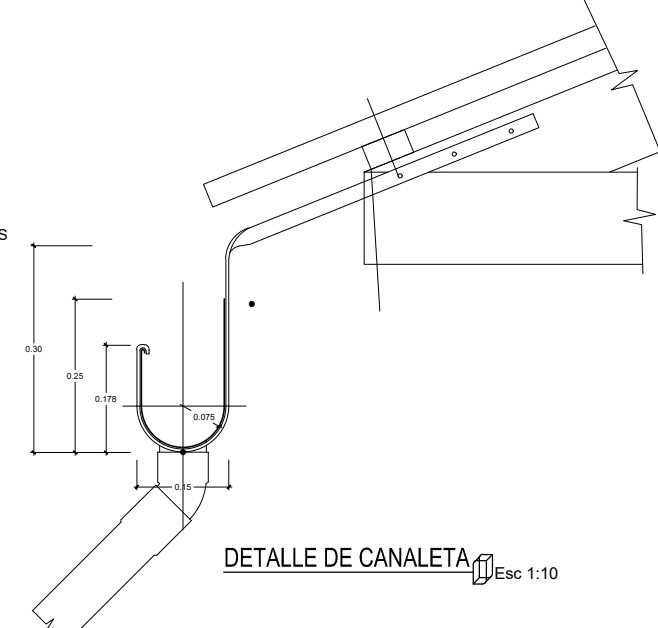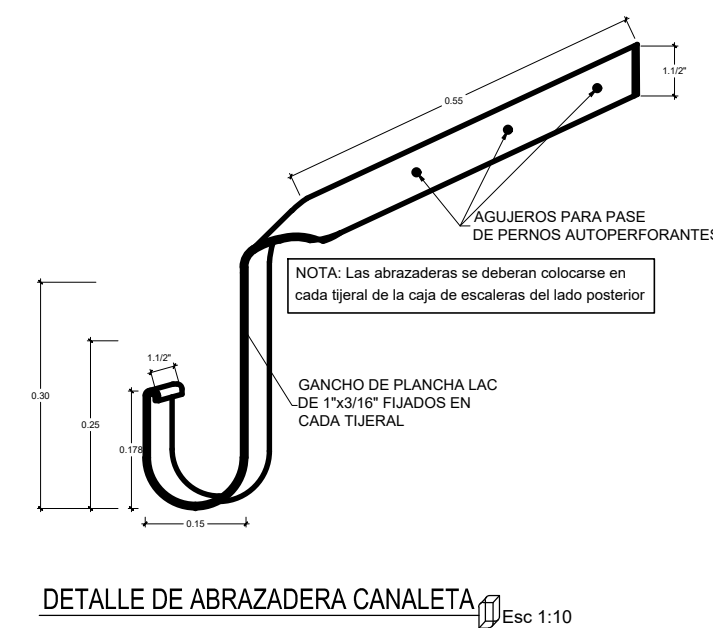

		MUNICIPALIDAD DISTRICTAL DE COPORAQUE	
PROYECTO: "MEJORAMIENTO Y AMPLIACION DE LA CADENA PRODUCTIVA DEL GANADO VACUNO LEONERO EN EL DISTRITO DE COPORAQUE - PROVINCIA DE ESPINAR - DEPARTAMENTO DE CUSCO"			
PLANO: DETALLE DE TIJERALES Y OTROS		ESPECIALIDAD: ESTRUCTURAS	
CUI:		Cadena Productiva del Ganado Vacuno Lechero	
UBICACION: REGION: CUSCO PROVINCIA: ESPINAR DISTRITO: COPORAQUE		ESCALA: INDICADA	
PROYECTISTA:		FECHA: JULIO - 2024	
		DE-02	