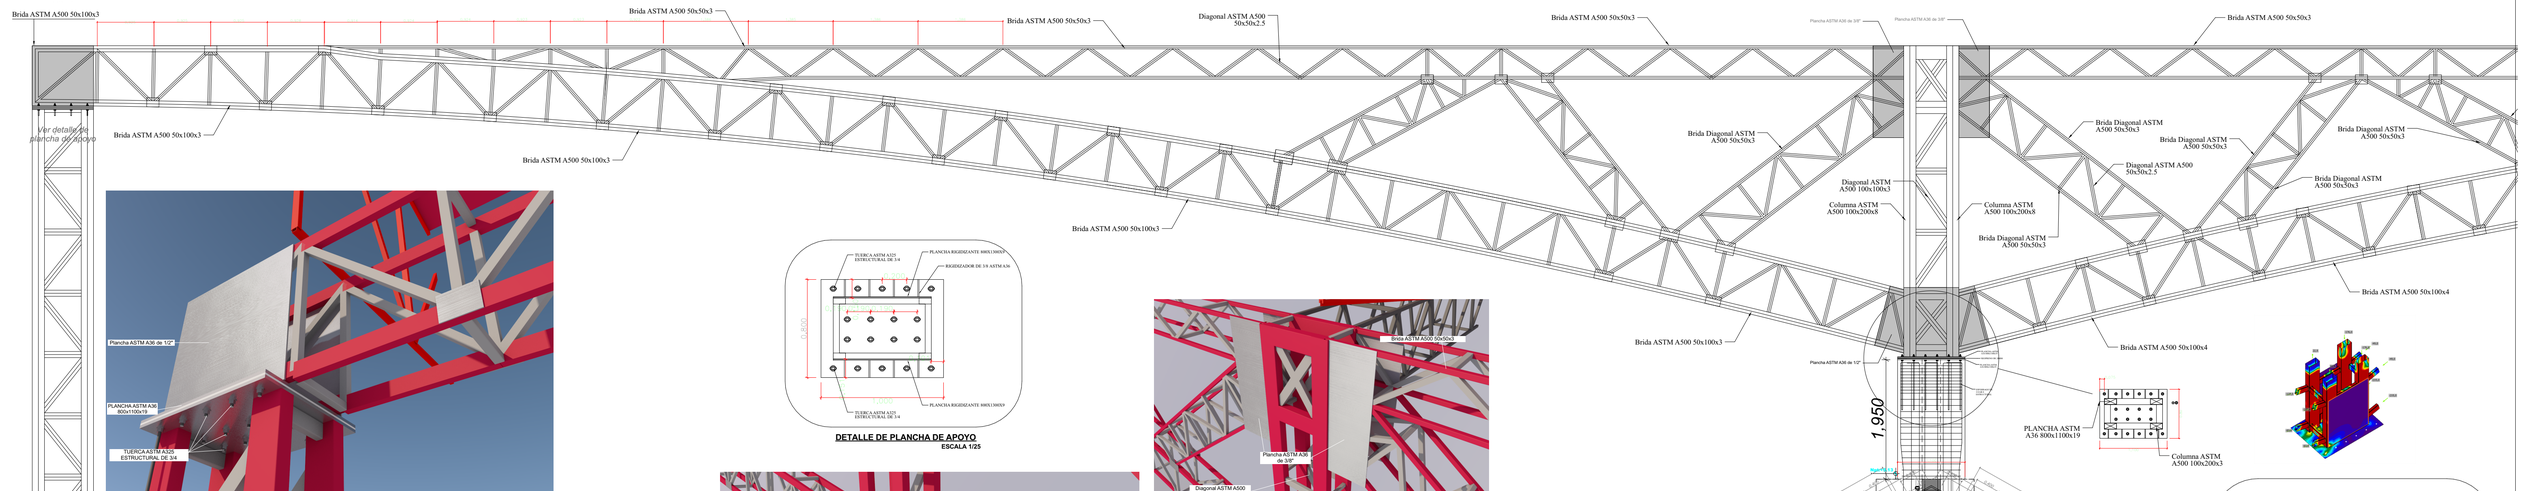

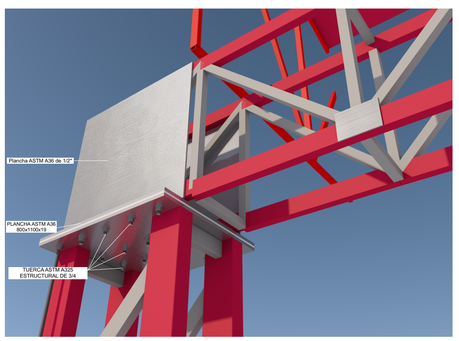

DETALLE DE PLANCHA DE APOYO
ESCALA 1/25

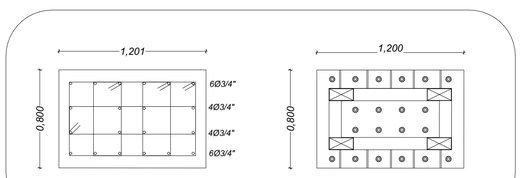

SECCION DEL PEDESTAL | **VISTA EN PLANTA DEL ANCLAJE**

DETALLE DEL PEDESTAL
ESCALA 1/25

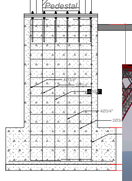

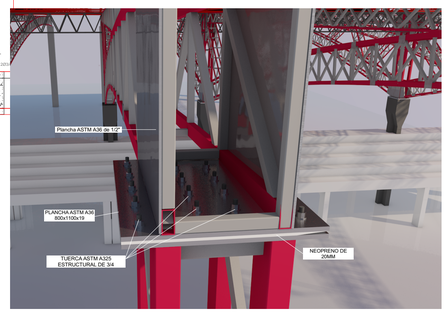

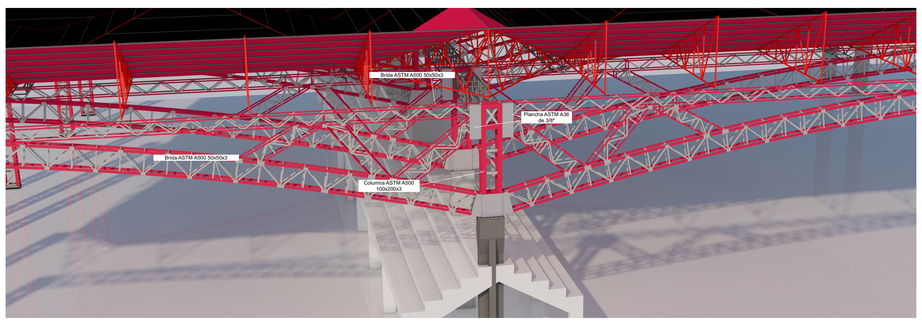

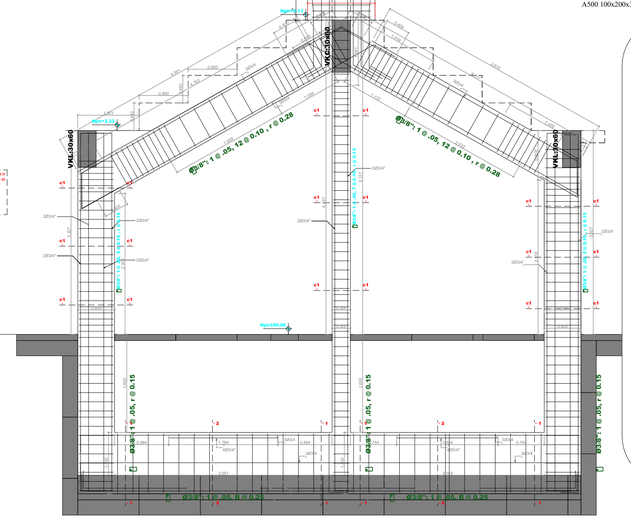

PLANO DE CORTE: CERCHA PRINCIPAL
ESCALA 1/50

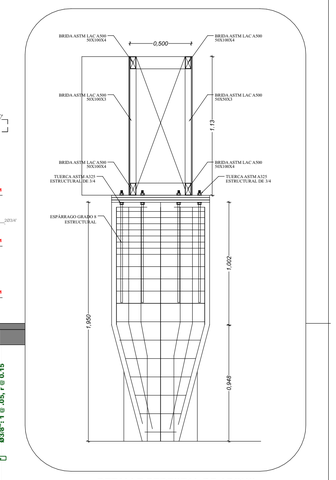

DETALLE PEDESTAL DE APOYO
ESCALA 1/25

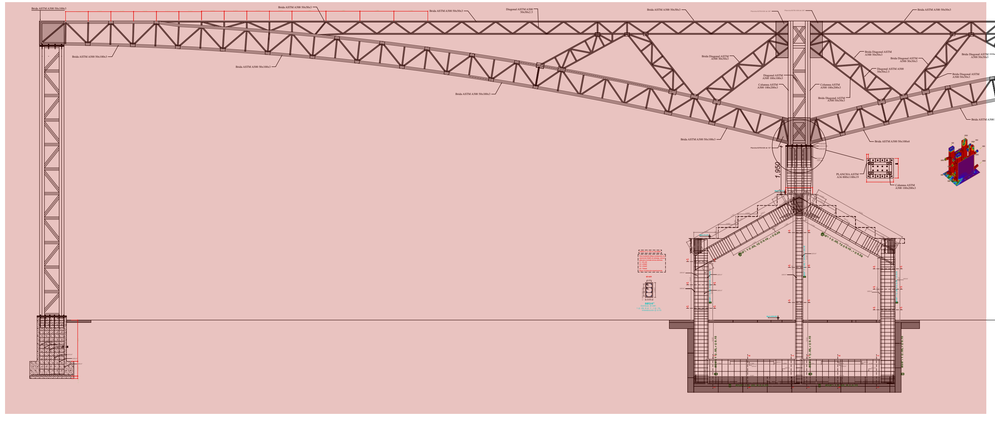

PLANO DE REFERENCIA
ESCALA 1/125

MEJORAMIENTO DEL SERVICIO DE ESPARCIMIENTO RECREACIONAL EN EL CENTRO CIVICO DEL CENTRO POBLADO DE PISAC, DISTRITO DE PISAC, PROVINCIA DE CALCA, DEPARTAMENTO DE CUSCO

ESPECIALIDAD:
ESTRUCTURAS

PLANO
CORTE - CERCHA PRINCIPAL

DISEÑO:
ING. DITHER E. VARGAS GUTIERREZ
CIP: 236163

PROPIETARIOS:
MUNICIPAL DISTRITAL DE PISAC

UBICACIÓN:
DISTRITO: PISAC
PROVINCIA: CALCA
DEPARTAMENTO: CUSCO

FECHA:
DICIEMBRE -2023

ESCALA: INDICADA

LAMINA
E - 03