


PLANO CLAVE LUMINARIAS PG: 1+900 A 3+150
ESCALA: 1/1000

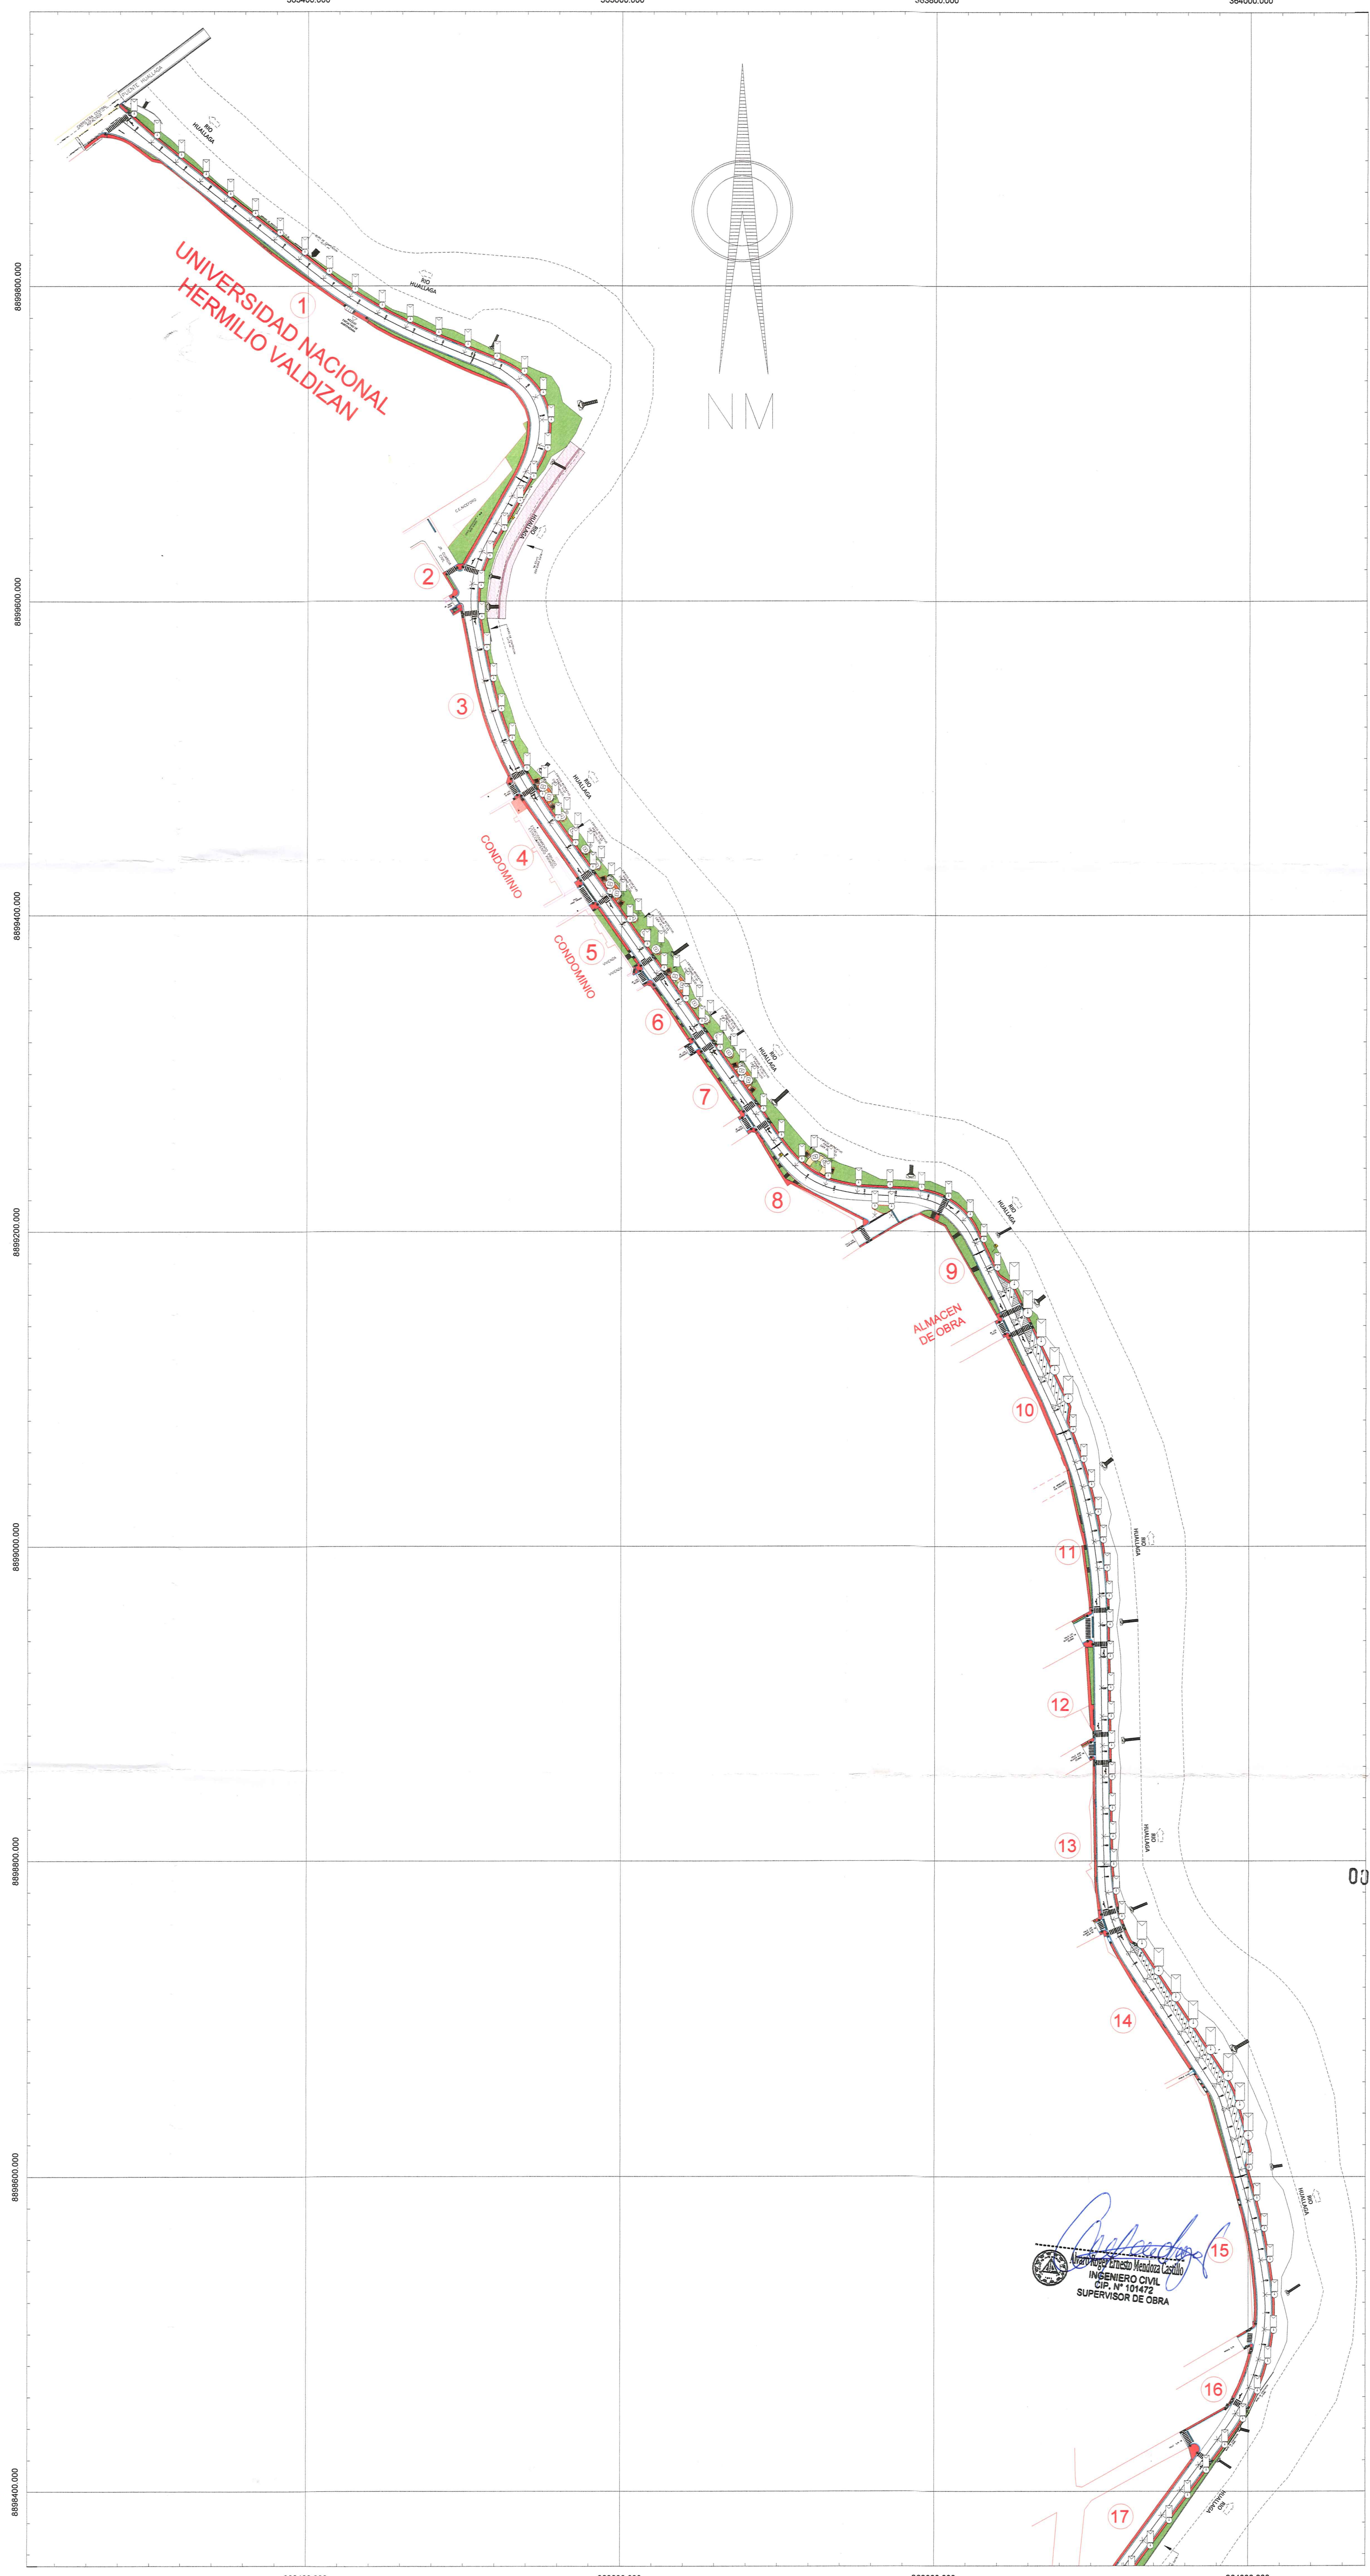

PLANO CLAVE LUMINARIAS PG: 0+00 A 1+900
ESCALA: 1/1000

00437

 *Alfonso*
Alfonso Ernesto Mendoza Castillo
INGENIERO CIVIL
CIP. N° 101472
SUPERVISOR DE OBRA