


DISTRIBUCION DEL CAMPO DEPORTIVO

Esc. 1/175

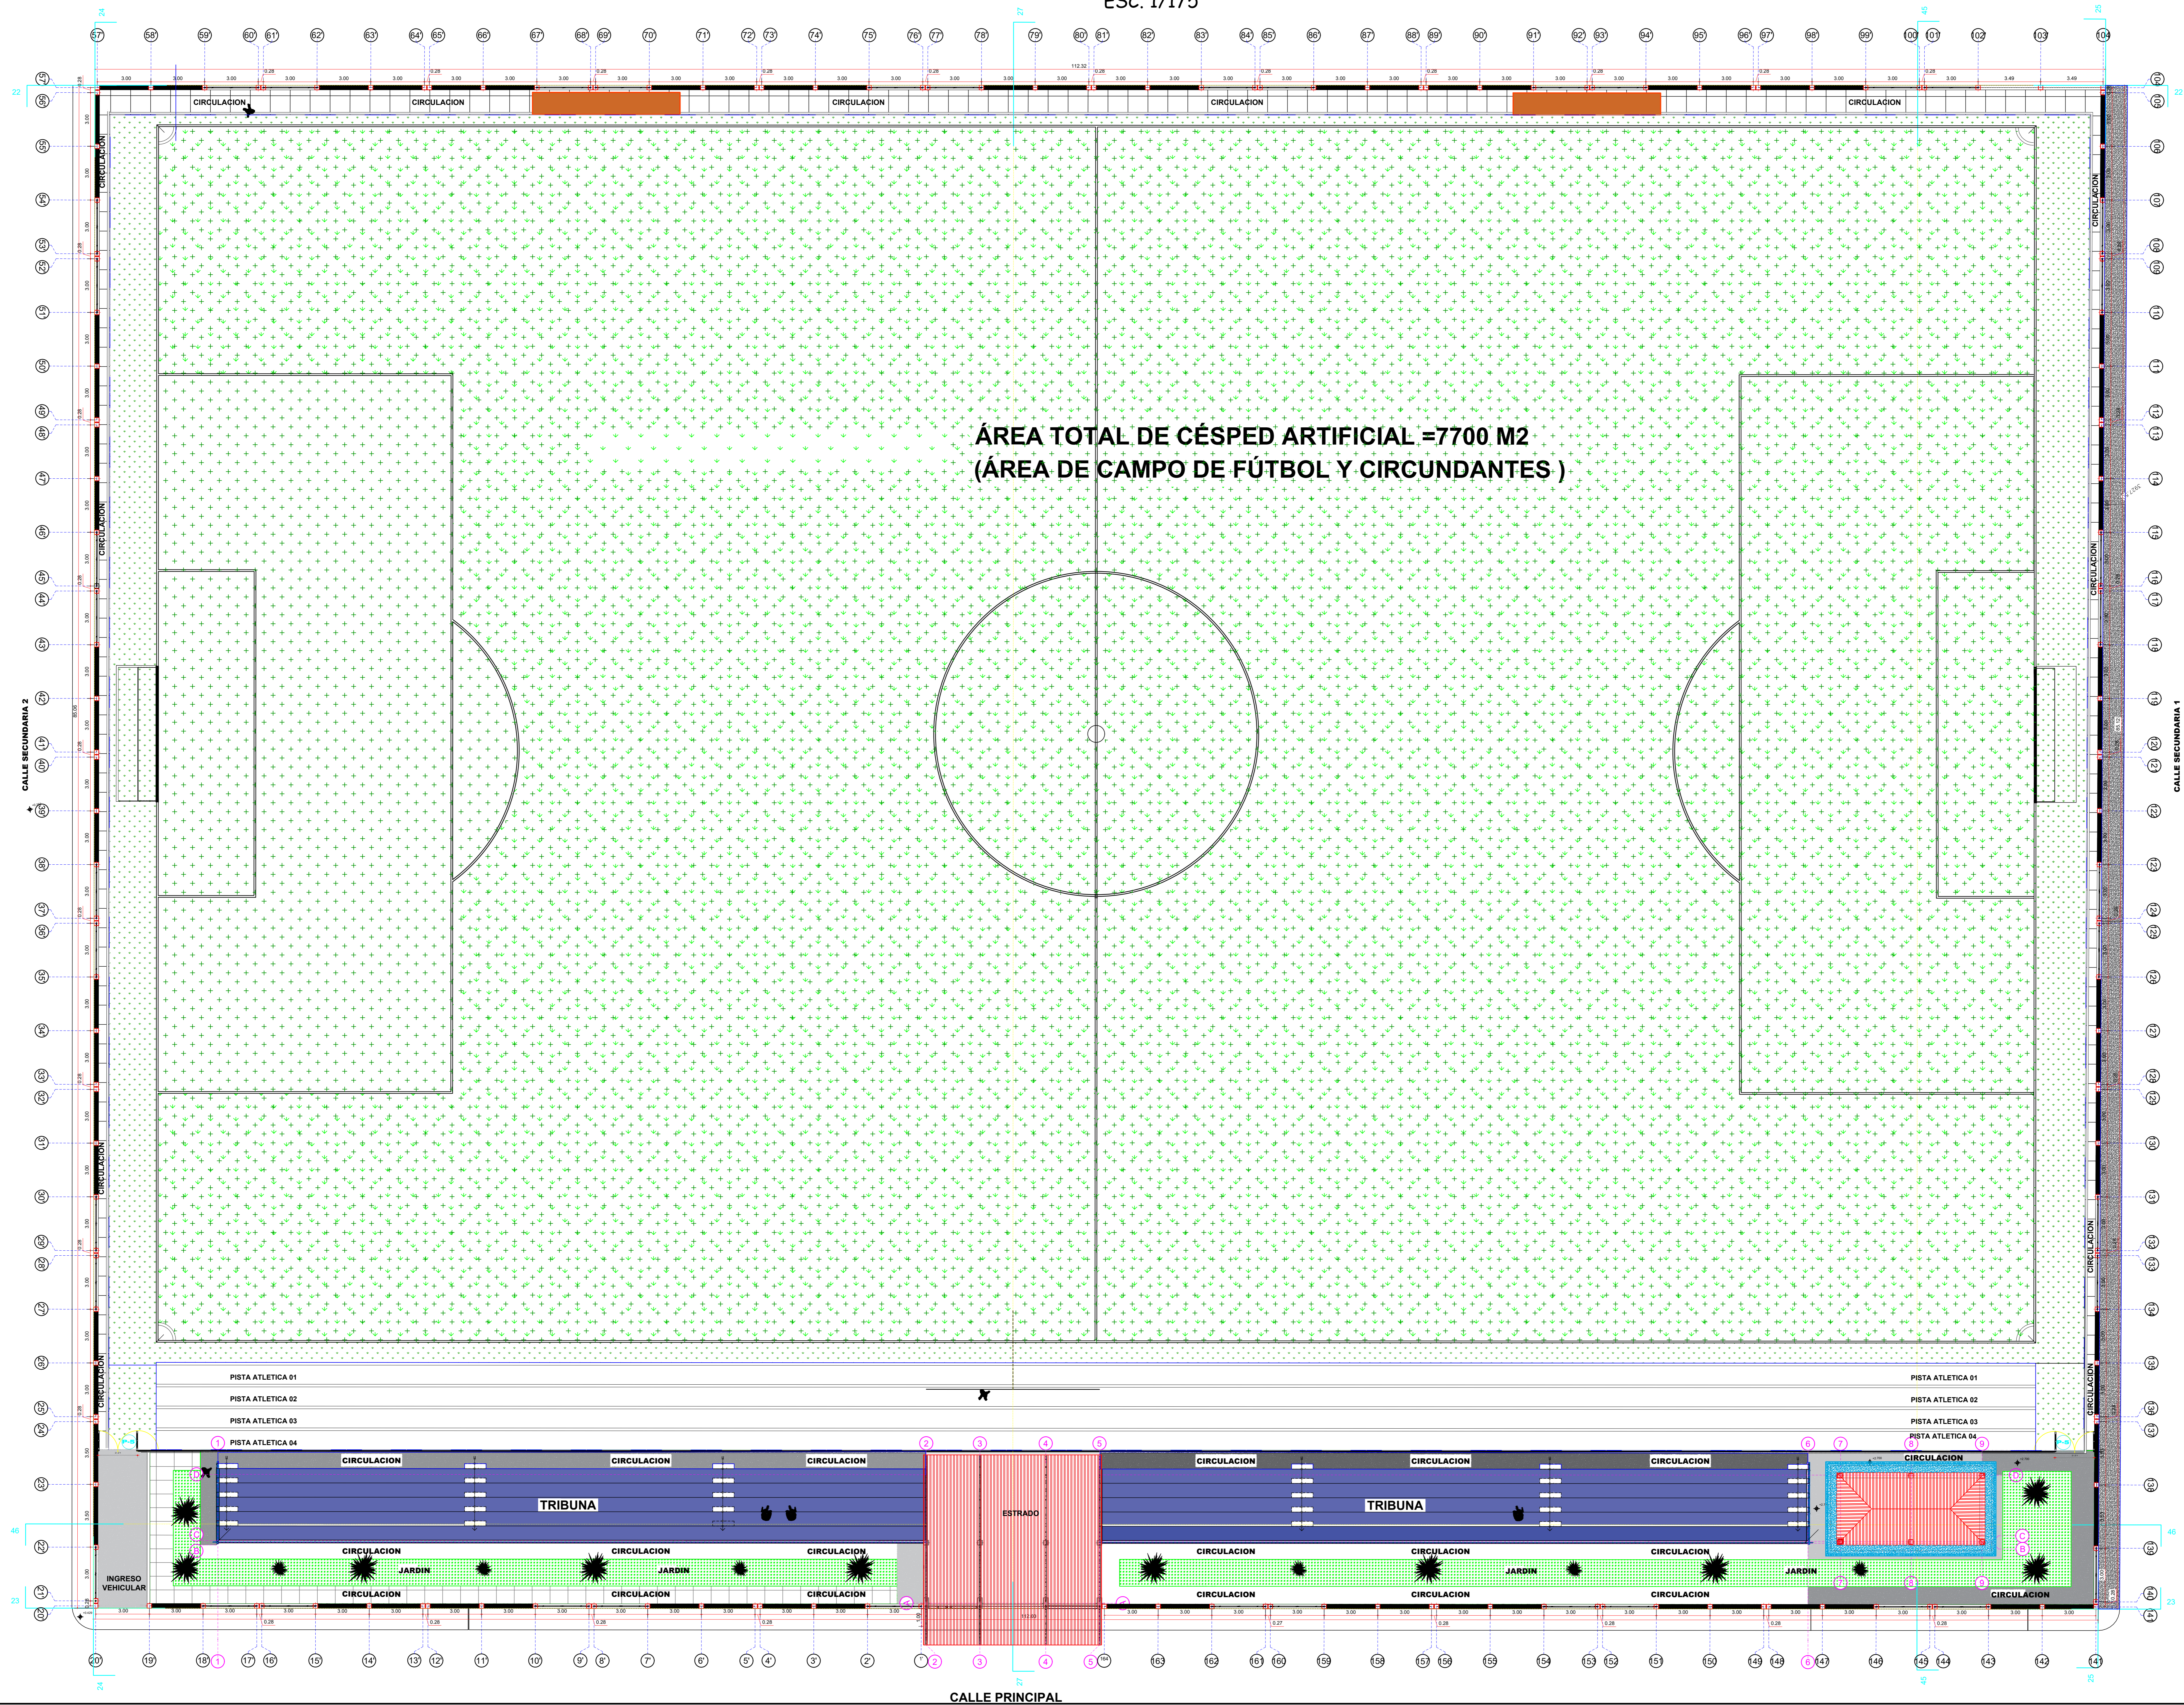

ÁREA TOTAL DE CÉSPED ARTIFICIAL = 7700 M2
(ÁREA DE CAMPO DE FÚTBOL Y CIRCUNDANTES)

LEYENDA
AREA DE GRAS

Municipalidad Distrital de
Livitaca Gestión
2023-2026

OFICINA DE ESTUDIOS Y
PROYECTOS

Proyectista:

Revisa:

Aprueba:

UBICACIÓN

Departamento: Cusco
Provincia: Chumbivilcas
Distrito: Livitaca
Localidad: Quehuincha

NOMBRE DEL PROYECTO

"CREACION DEL
CAMPO DEPORTIVO EN
LA C.C. QUEHUINCHA,
DISTRITO DE LIVITACA,
PROVINCIA DE
CHUMBIVILCAS-
DEPARTAMENTO DEL
CUSCO "

Plano ARQUITECTURA CAMPO DEPORTIVO

Dibujo: Lamina 2-2
Fecha: Livitaca 2023
Escala: Indicada
ACD-02