






SILLA PARA ALUMNOS 1° a 2° GRADO

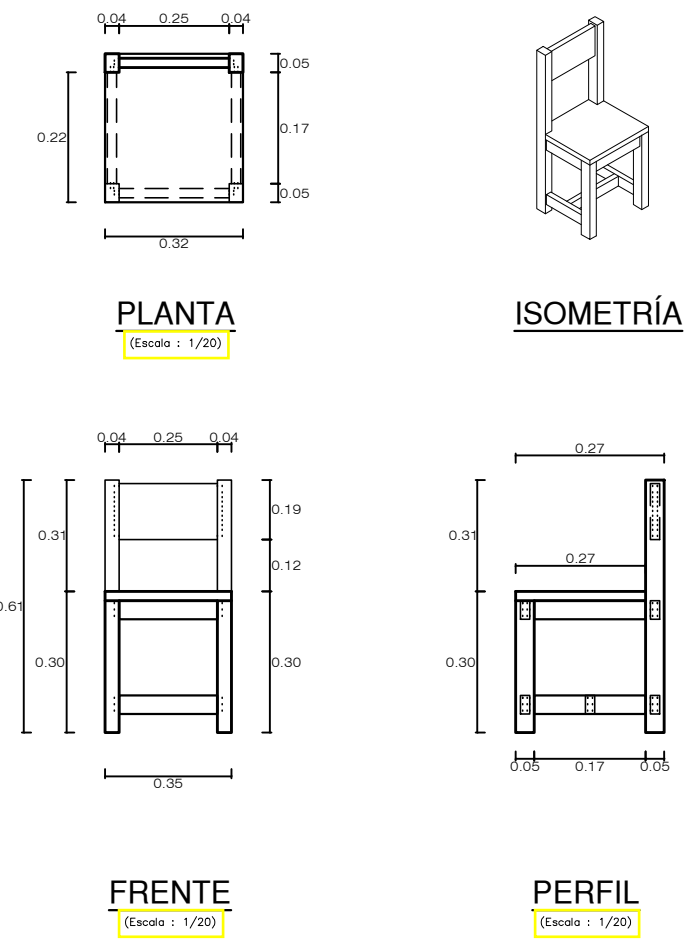

SILLA PARA ALUMNOS 3° a 4° GRADO

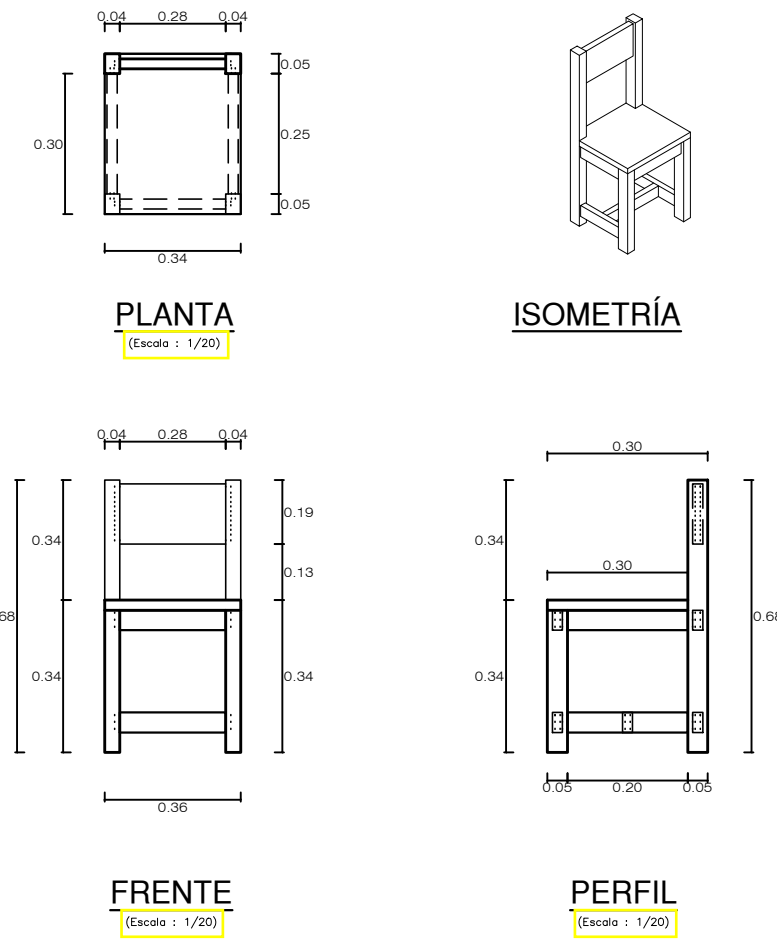


SILLA PARA ALUMNOS 5° a 6° GRADO

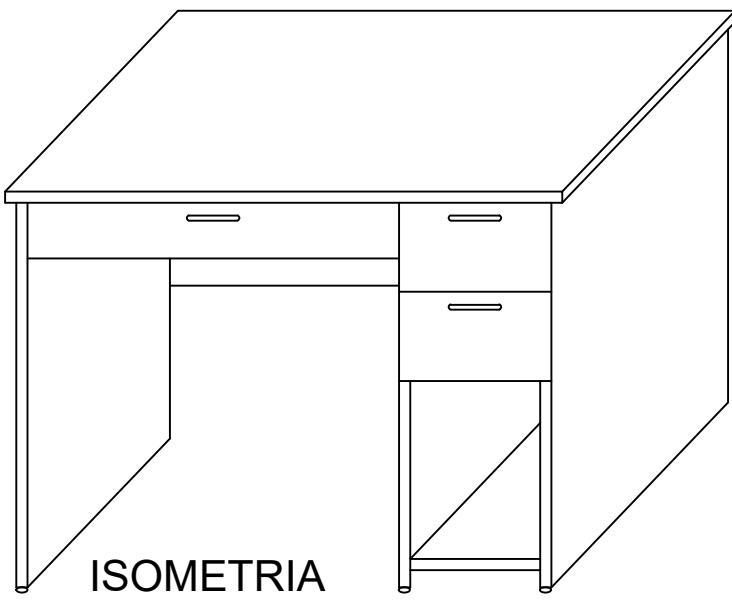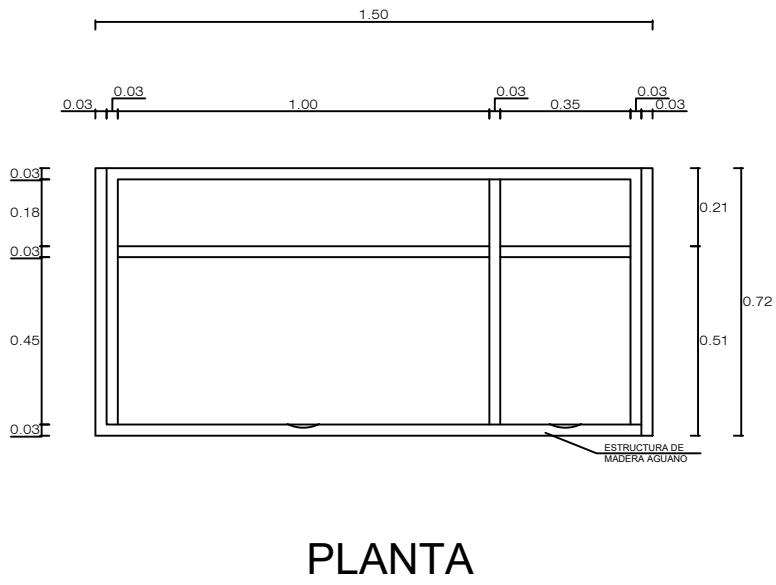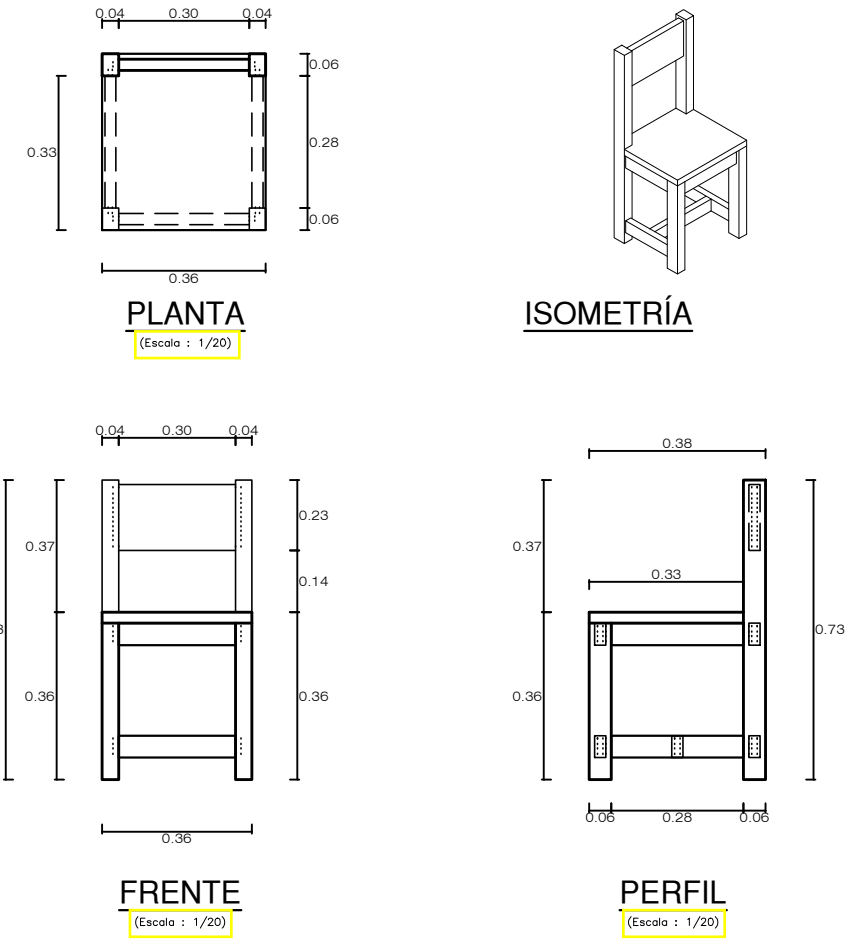


PLANTA

ISOMETRIA




CARPETA 1° a 2° GRADO

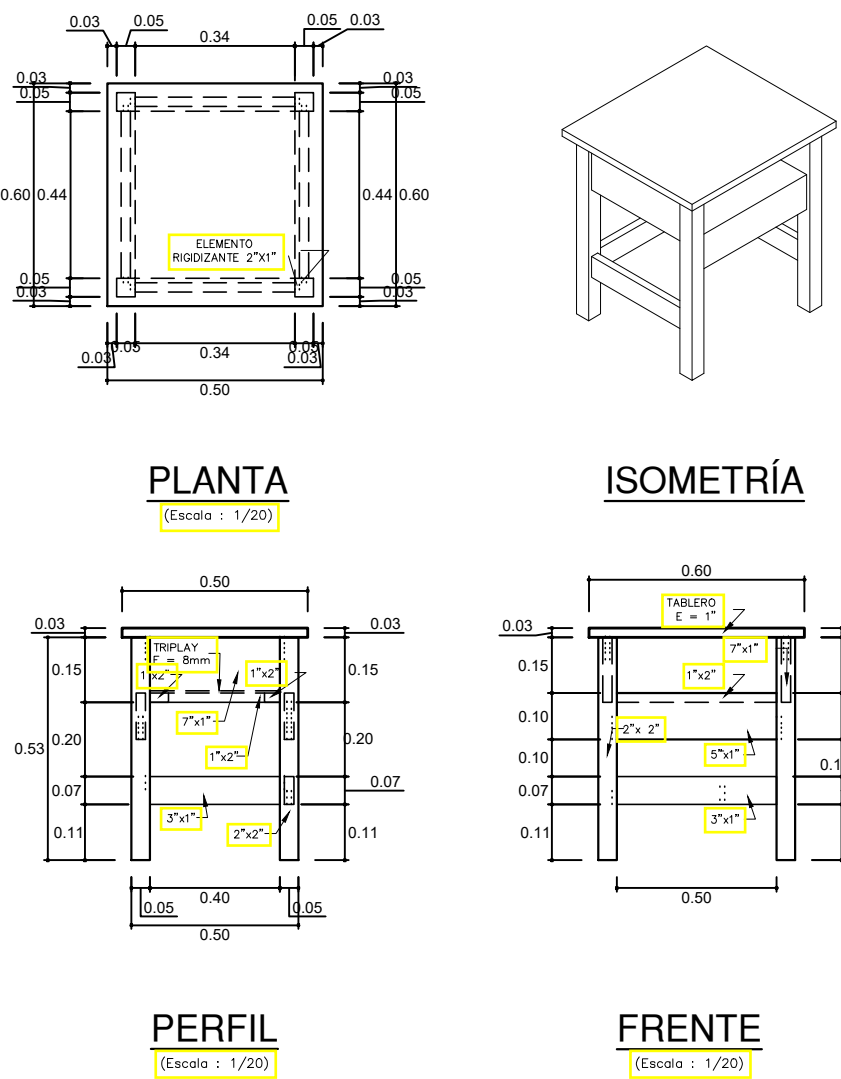

CARPETA 3° a 4° GRADO

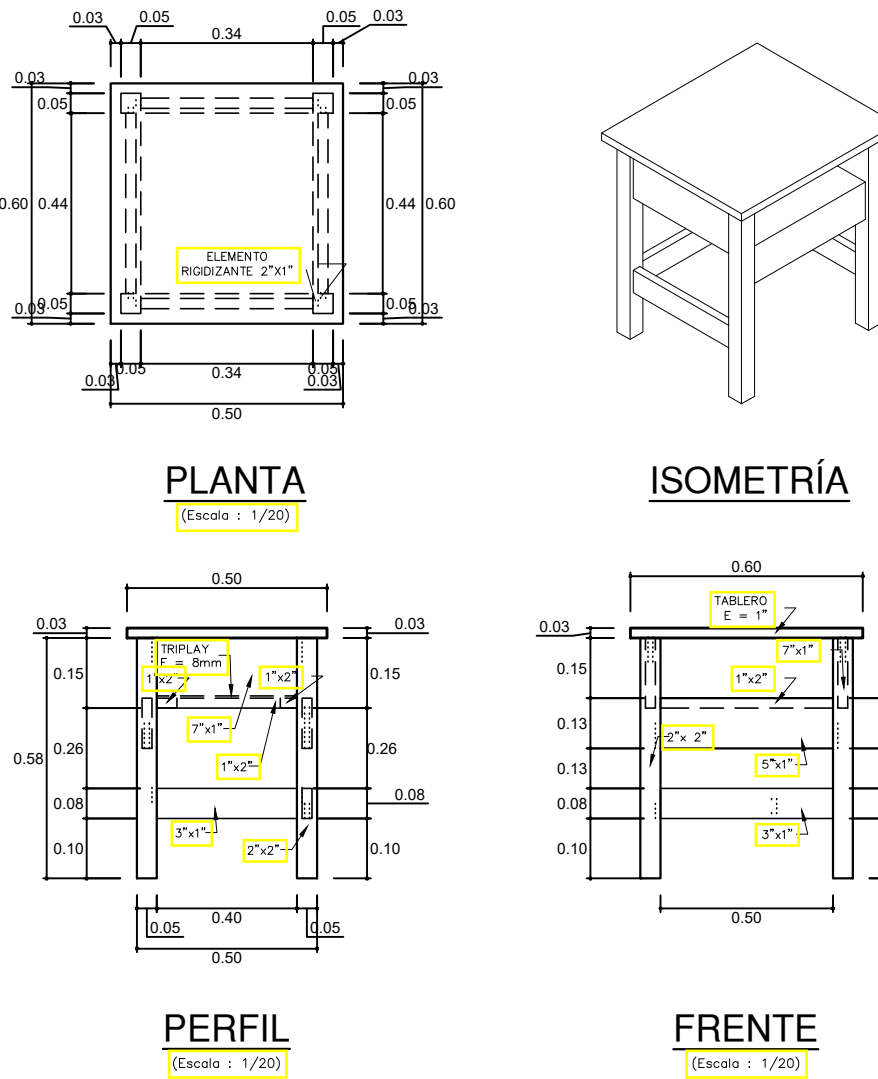

CARPETA 5° a 6° GRADO

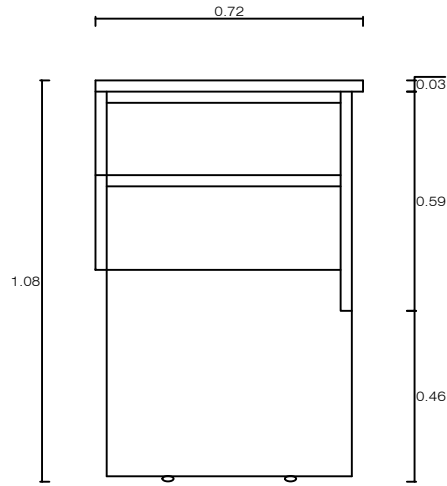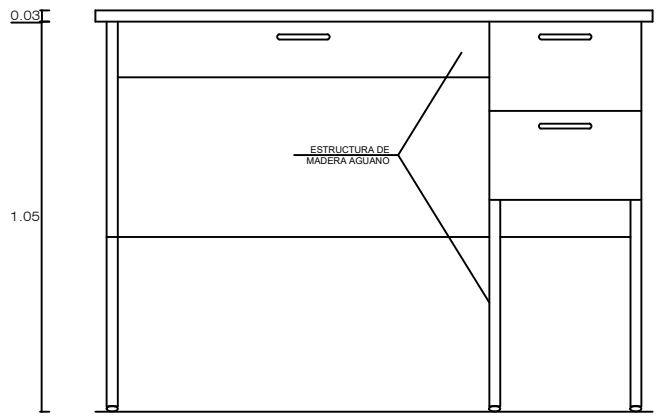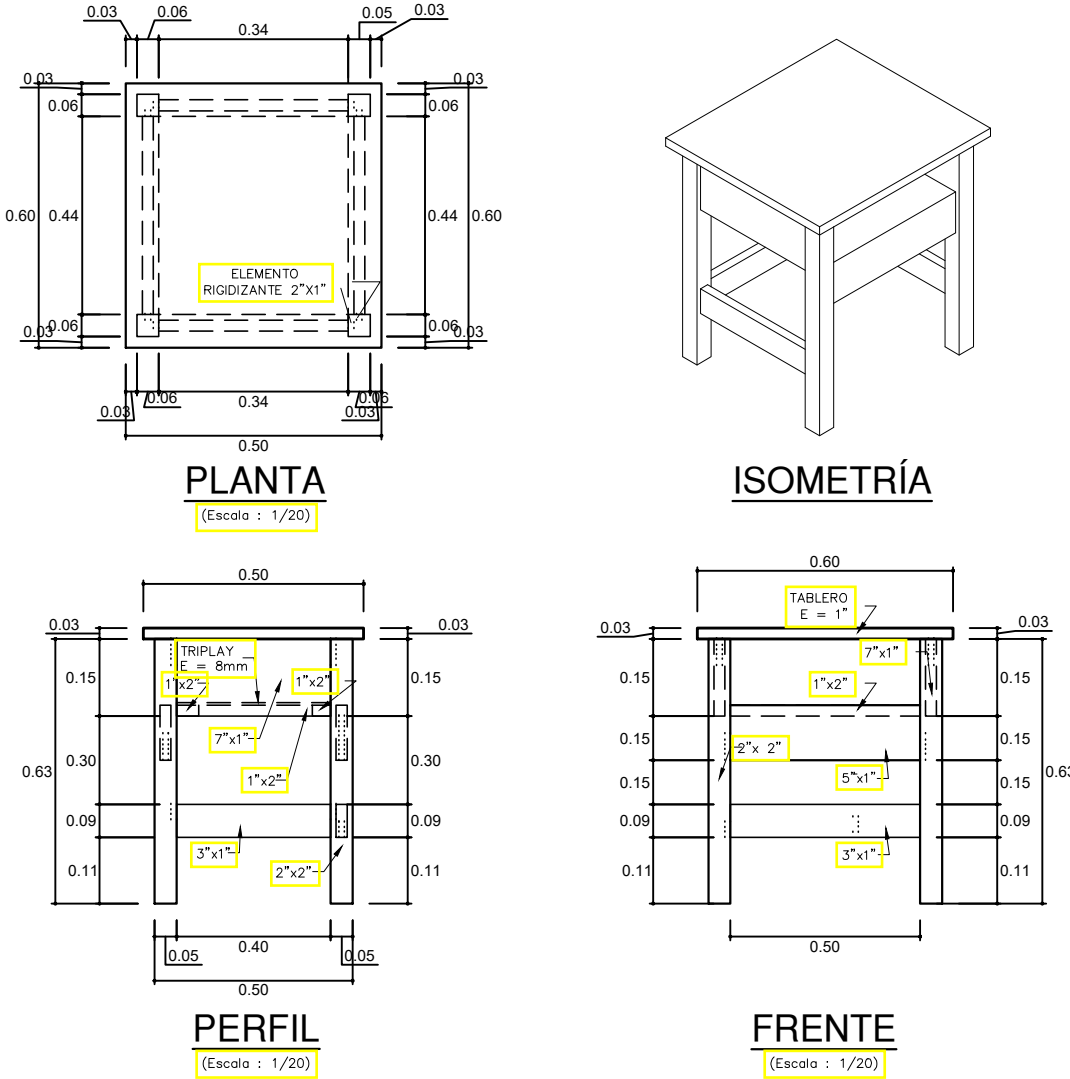

ELEVACION FRONTAL

ELEVACION LATERAL

M1: MESA Y SILLA (1° Y 2° GRADO)

ESC. 1/20

M2: MESA Y SILLA (3° Y 4° GRADO)


ESC. 1/20

M2: MESA Y SILLA (5° Y 6° GRADO)


ESC. 1/20

M4: ESCRITORIO DE DOCENTE DE MADERA AGUANO

ESC. 1/20

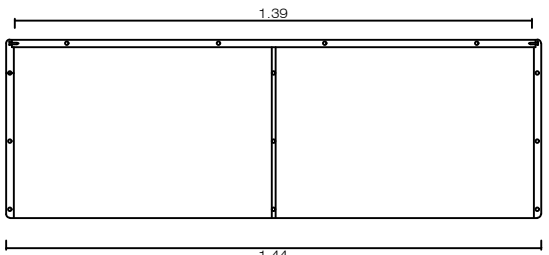


PLANTA

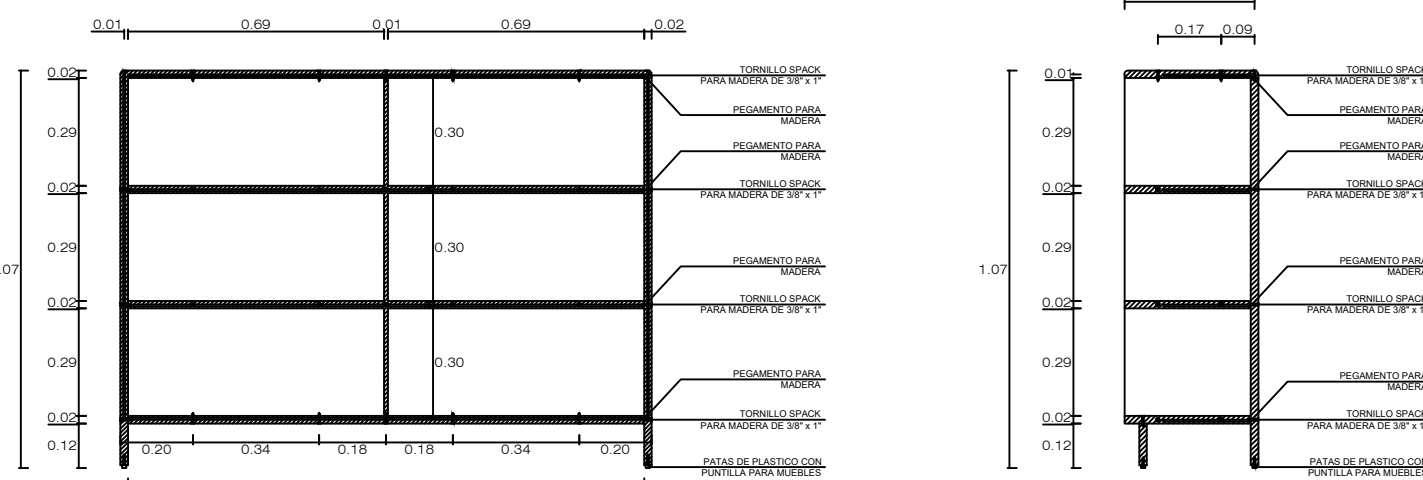


M3: ESTANTE PARA AULAS DE MADERA AGUANO


ESC. 1/20

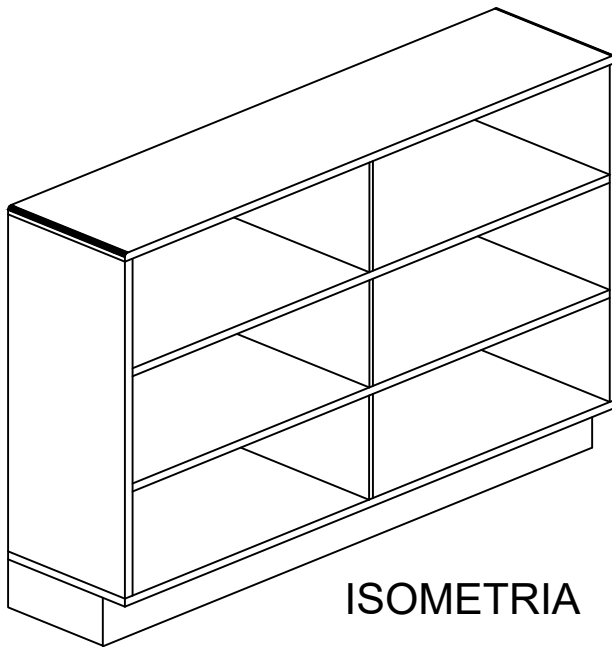


ISOMETRIA

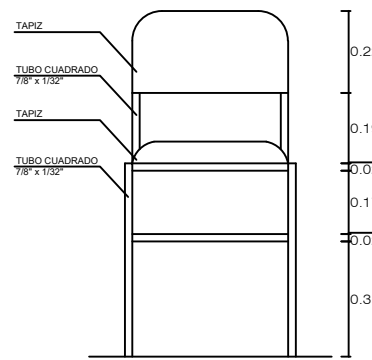

ELEVACION FRONTAL

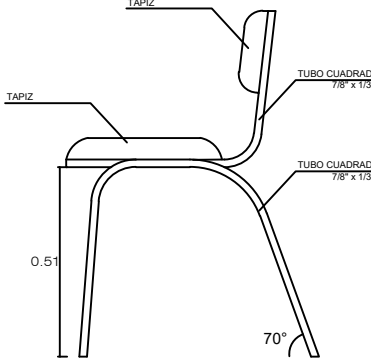

ELEVACION LATERAL

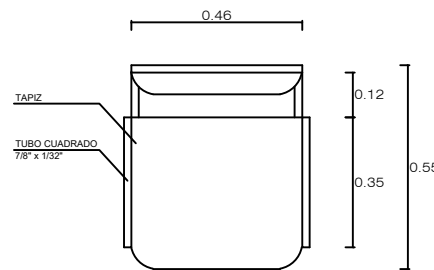

PLANTA


M5: SILLA METALICA TAPIZADA PARA DOCENTES

ESC. 1/20


	UNIDAD EJECUTORA:		ESPECIALIDAD:		LAMINA:
	MUNICIPALIDAD DISTRITAL DE PISAC		ARQUITECTURA		
	PROYECTO:		PLANO:		
	MEJORAMIENTO DEL SERVICIO EDUCATIVO EN LA I.E. PRIMARIA 50182 DE LA COMUNIDAD CAMPESINA DE AMPAY DISTRITO DE PISAC - PROVINCIA DE CALCA - DEPARTAMENTO DE CUSCO		MOBILIARIO		
	INSTITUCION EDUCATIVA:		Especialista:		
I.E. PRIMARIA 50182		152593		Aprobó:	
COORDINADOR:		FECHA:		DM-01	
LOCALIDAD : AMPAY		JUNIO 2024			
DISTRITO : PISAC					
PROVINCIA : CALCA					
REGION : CUSCO					




ESC. 1/20

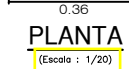


ESC. 1/20

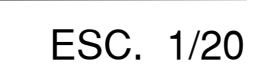


	UNIDAD EJECUTORA: MUNICIPALIDAD DISTRITAL DE PISCAR		ESPECIALIDAD: ARQUITECTURA		LAMINA: <div style="font-size: 2em; font-weight: bold;">DM-02</div>
	PROYECTO: MEJORAMIENTO DEL SERVICIO EDUCATIVO EN LA I.E. PRIMARIA 50182 DE LA COMUNIDAD CAMPESINA DE AMPAY DISTRITO DE PISCAR - PROVINCIA DE CALCA - DEPARTAMENTO DE CUSCO		NUMERO DE: 2510573	Escala: INDICADAS	PLANO: MOBILIARIO
INSTITUCION EDUCATIVA: I.E. PRIMARIA 50182	CODIGO LOCAL: 152593	UBICACION: LOCALIDAD : AMPAY DISTRITO : PISCAR PROVINCIA : CALCA REGION : CUSCO	Año de Proyecto:	Especialista:	Arguta:
			FECHA: JUNIO 2024		

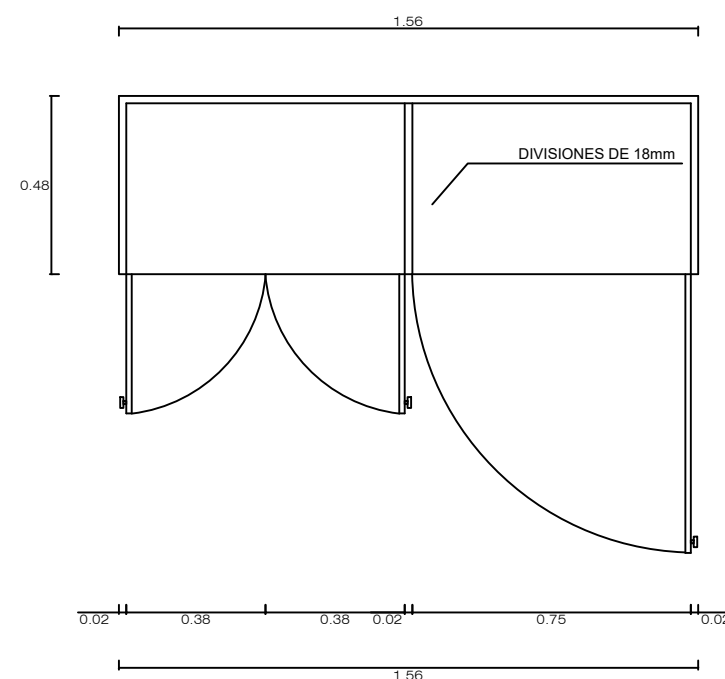

PLANTA

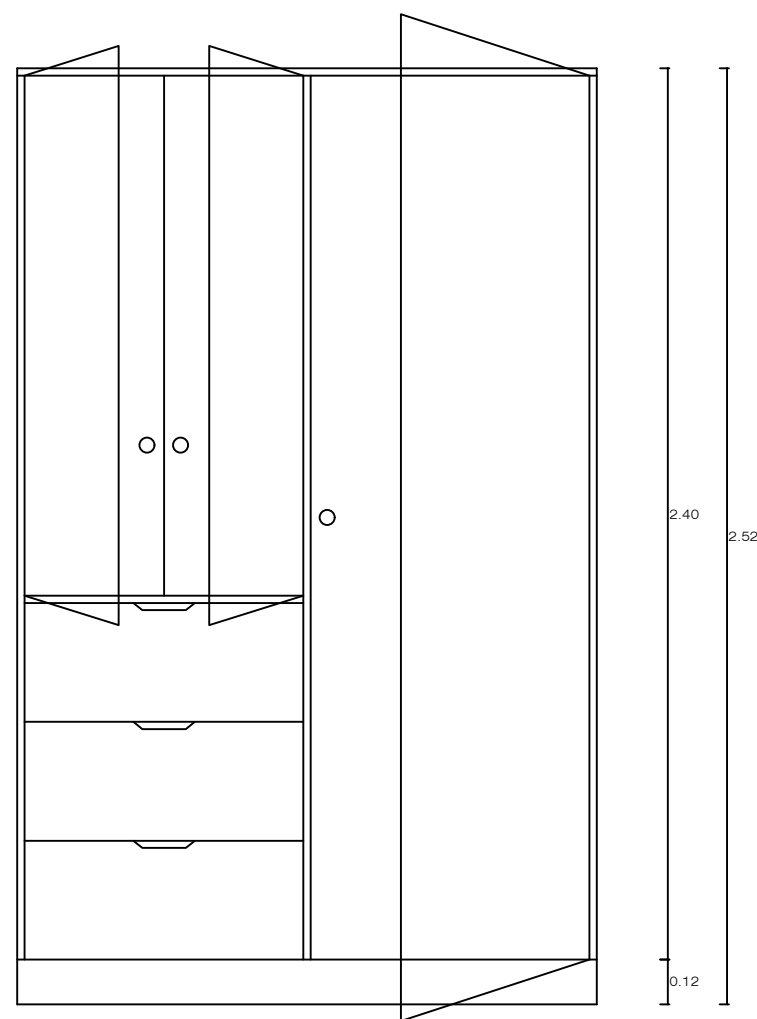

ELEVACION PRINCIPAL

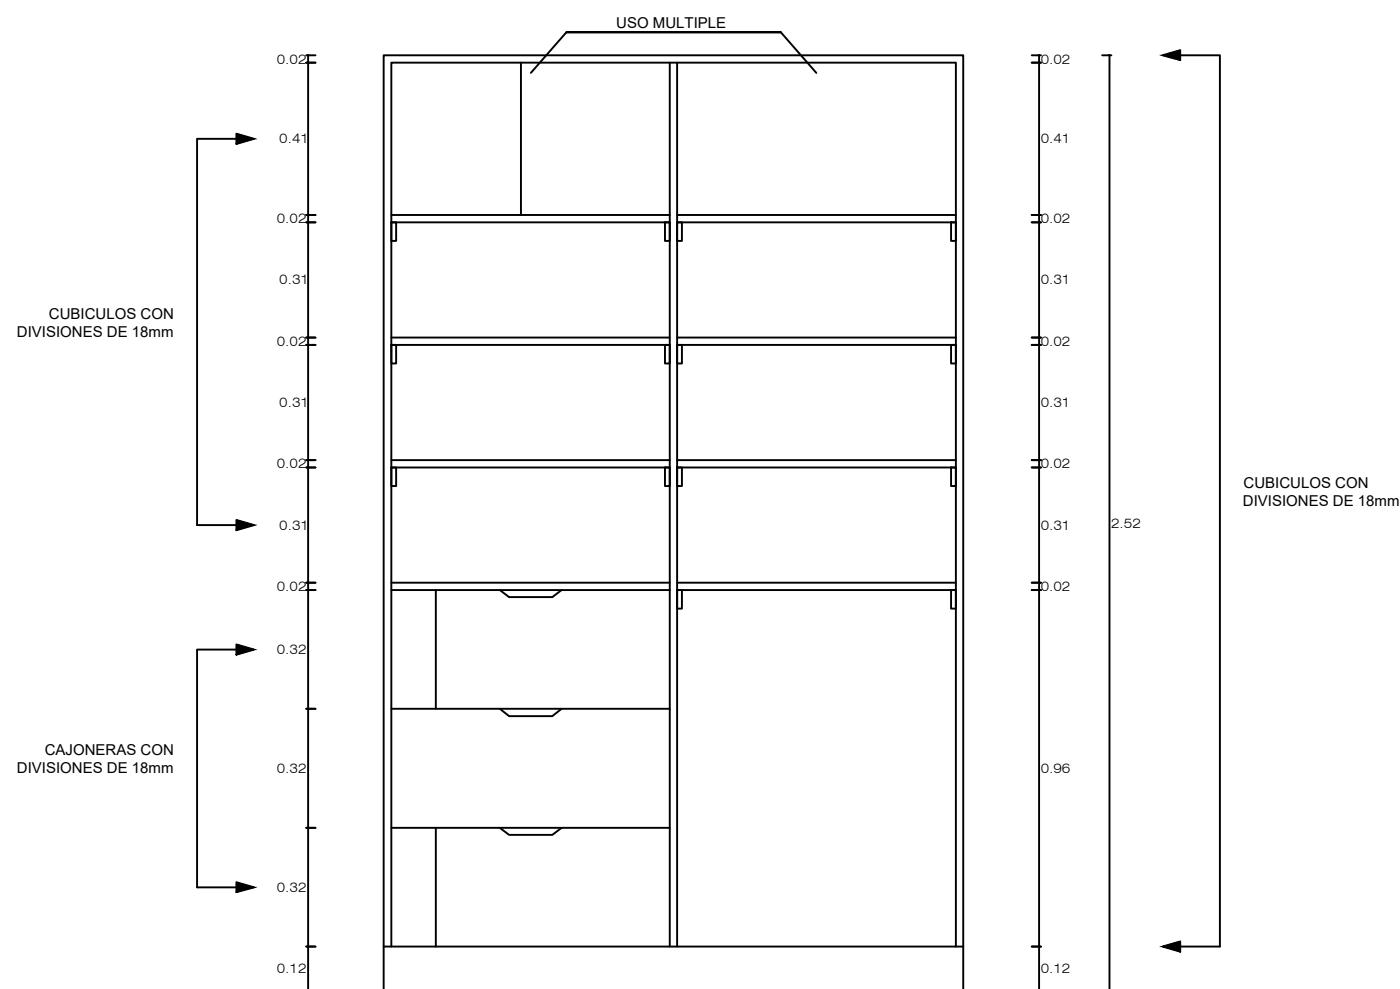


CORTE TIPO VERTICAL




IMAGEN REFERENCIAL M10

M10: ARMARIO ARCHIVERO PARA DIRECCION, SALA DE DOCENTES Y MODULO DE CONECTIVIDAD DE MADERA AGUANO

ESC. 1/20

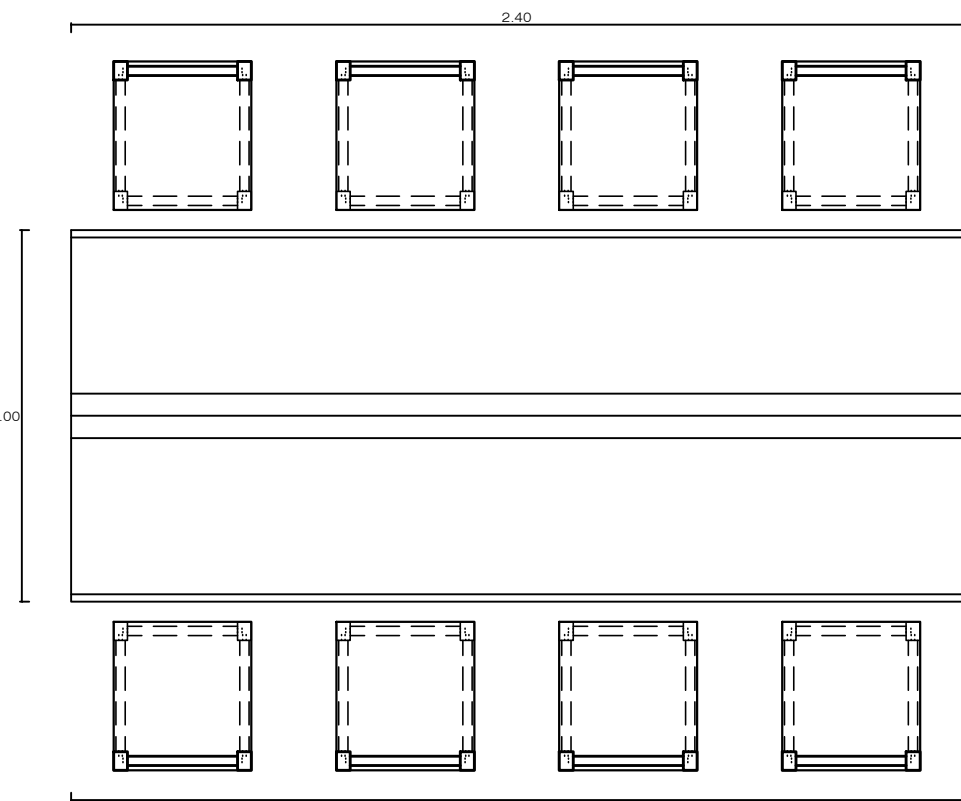


PLANTA

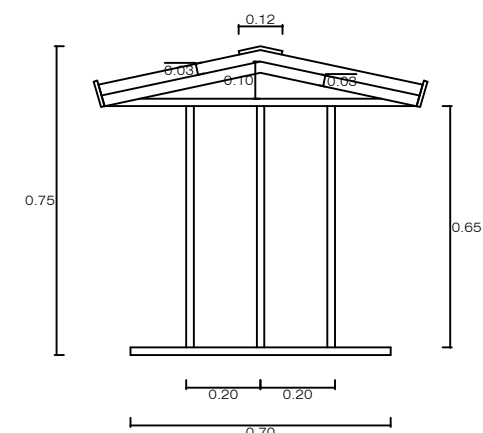


ELEVACION LATERAL




PLANTA

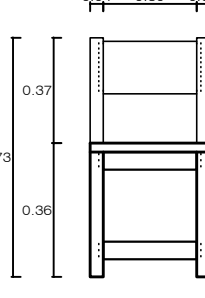


FRENTE

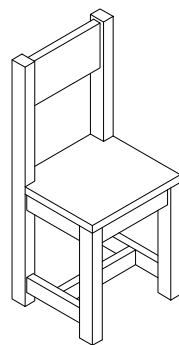


ISOMETRIA

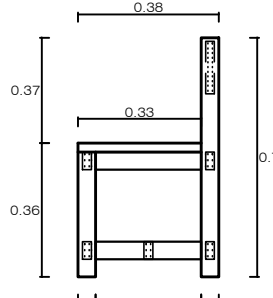


PERFIL

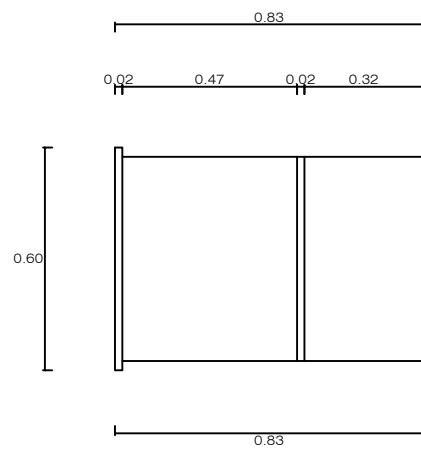


VISTA BASE

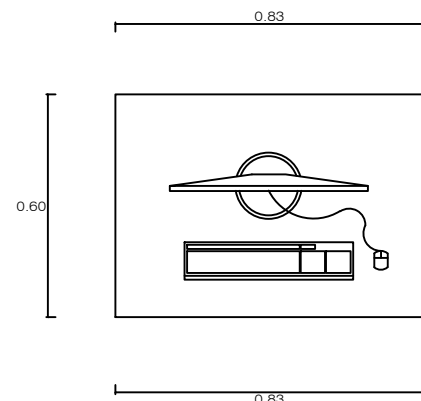


PLANTA

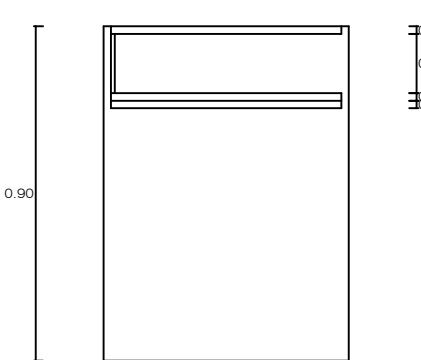


SECCION LATERAL

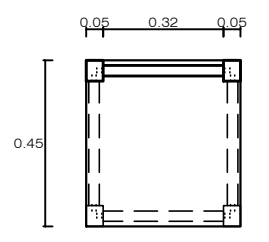


PLANTA

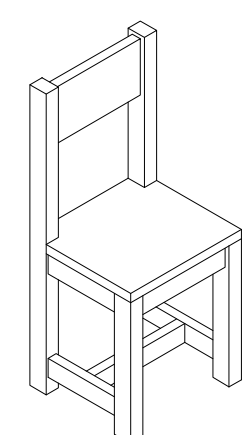


ISOMETRIA

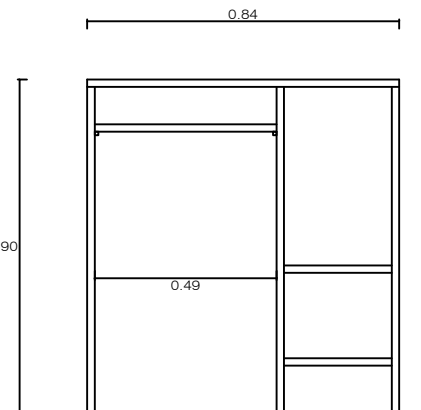


ELEVACION FRONTAL

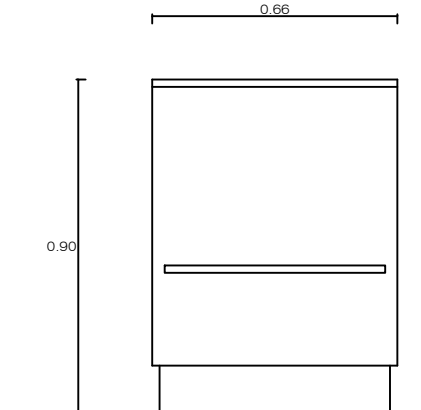


ELEVACION LATERAL

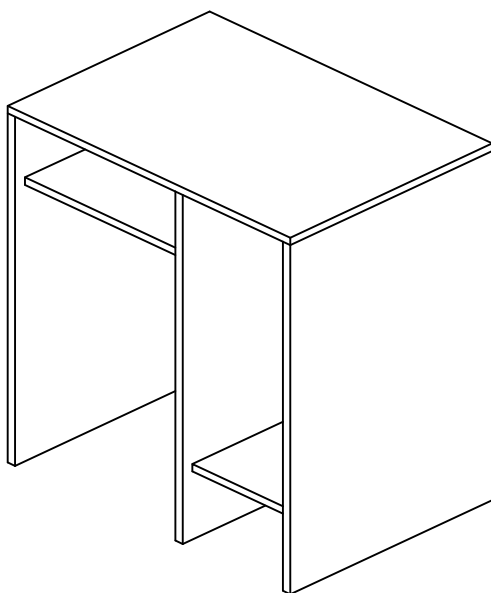


ISOMETRIA

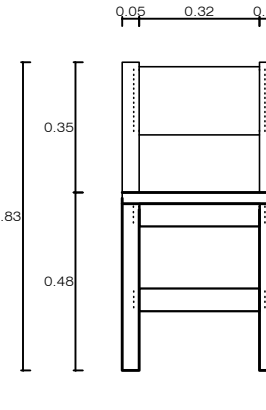


FRENTE

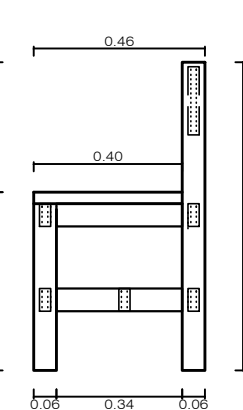

PERFIL

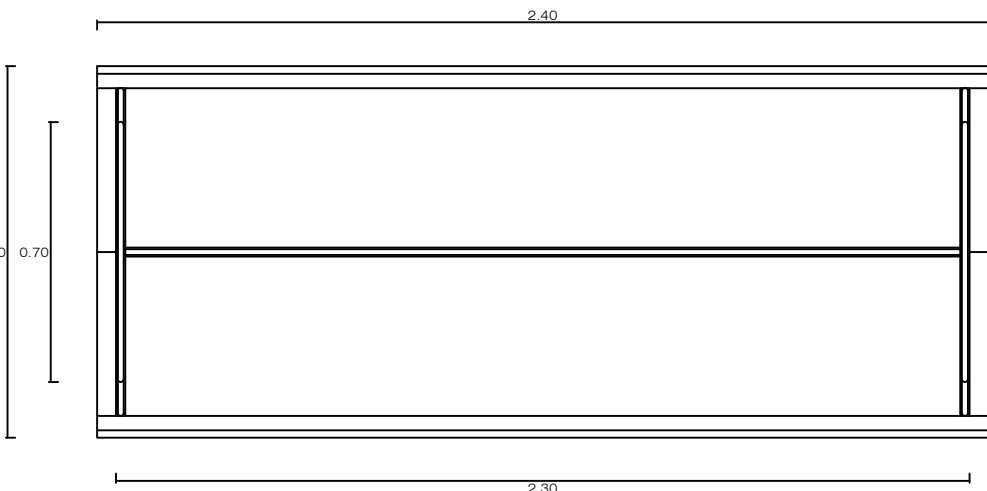

VISTA BASE

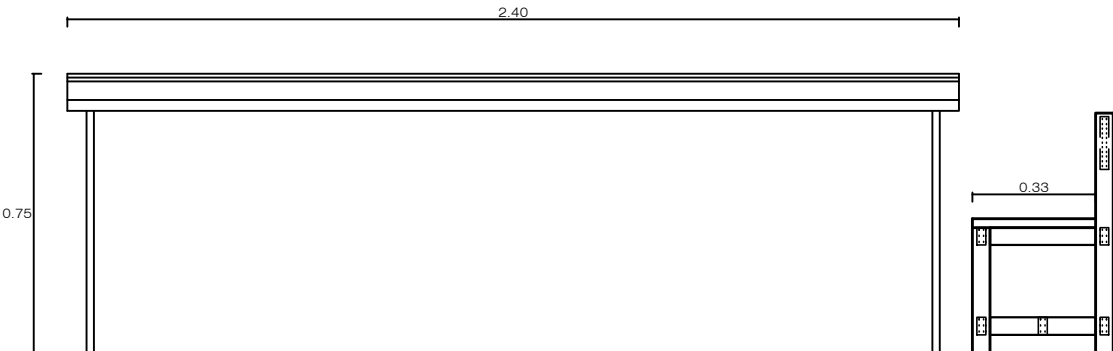

ELEVACION FRONTAL


M11: MESA DE LECTURA PARA BIBLIOTECA CON 8 SILLAS DE MADERA AGUANO

ESC. 1/20

M12: MESA DE FICHERO DE BUSQUEDA MAS SILLA DE MADERA AGUANO PARA BIBLIOTECA


ESC. 1/20

	UNIDAD EJECUTORA:		ESPECIALIDAD:		LAMINA:
	MUNICIPALIDAD DISTRITAL DE PISAC		ARQUITECTURA		
	PROYECTO:		PLANO:		
	MEJORAMIENTO DEL SERVICIO EDUCATIVO EN LA I.E. PRIMARIA 50182 DE LA COMUNIDAD CAMPESINA DE AMPAY DISTRITO DE PISAC - PROVINCIA DE CALCA - DEPARTAMENTO DE CUSCO		MOBILIARIO		
INSTITUCION EDUCATIVA:		CODIGO/LOCAL:		FECHA:	
I.E. PRIMARIA 50182		152593		JUNIO 2024	

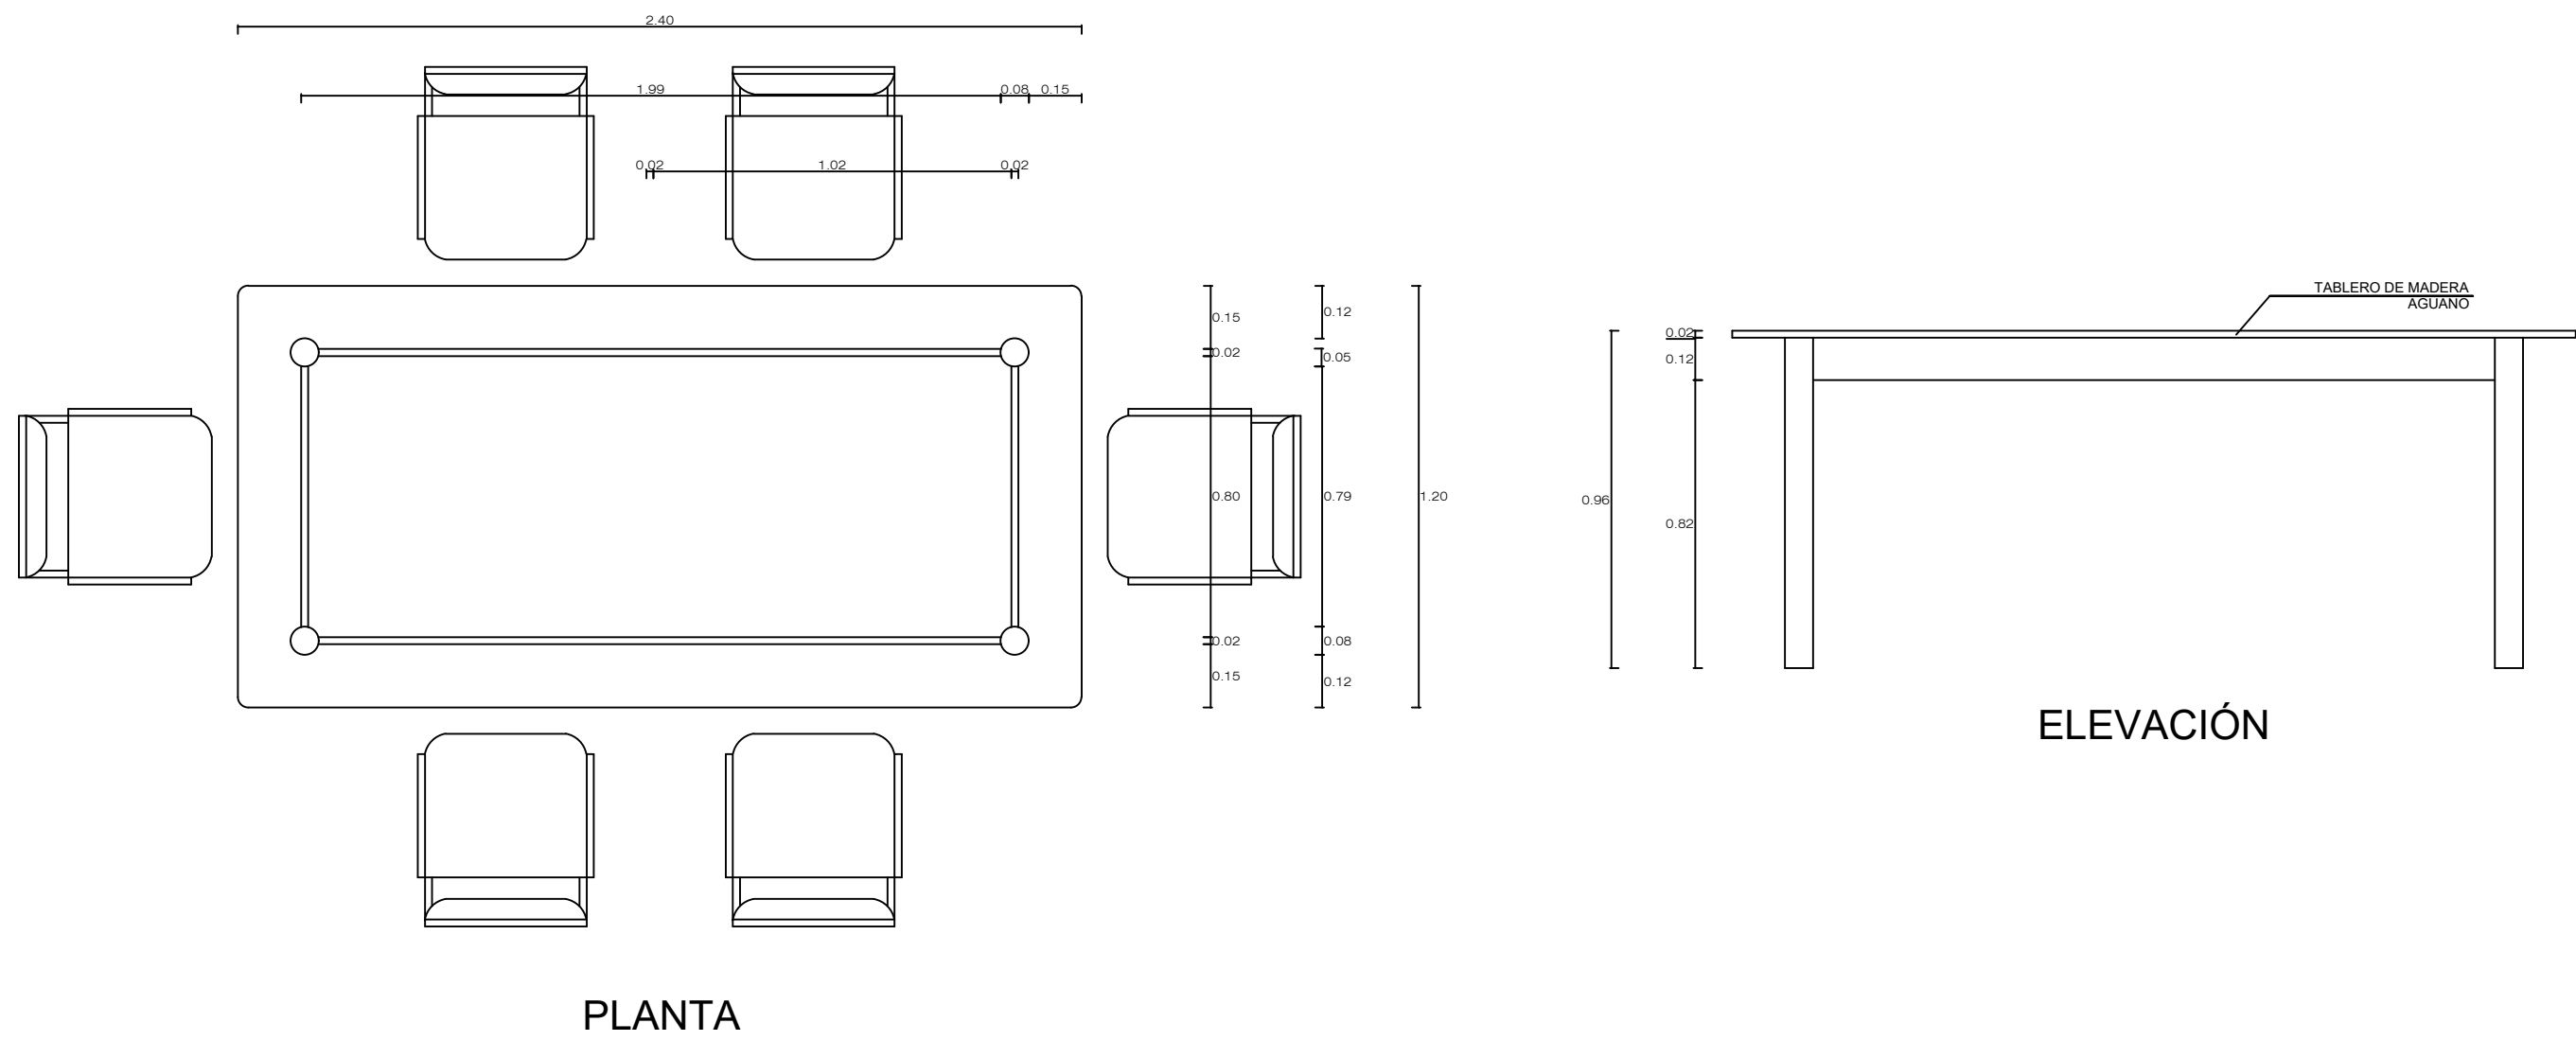



M13: MESA DE REUNIONES DE MADERA AGUANO PARA SALA DE DOCENTES

ESC. 1/20

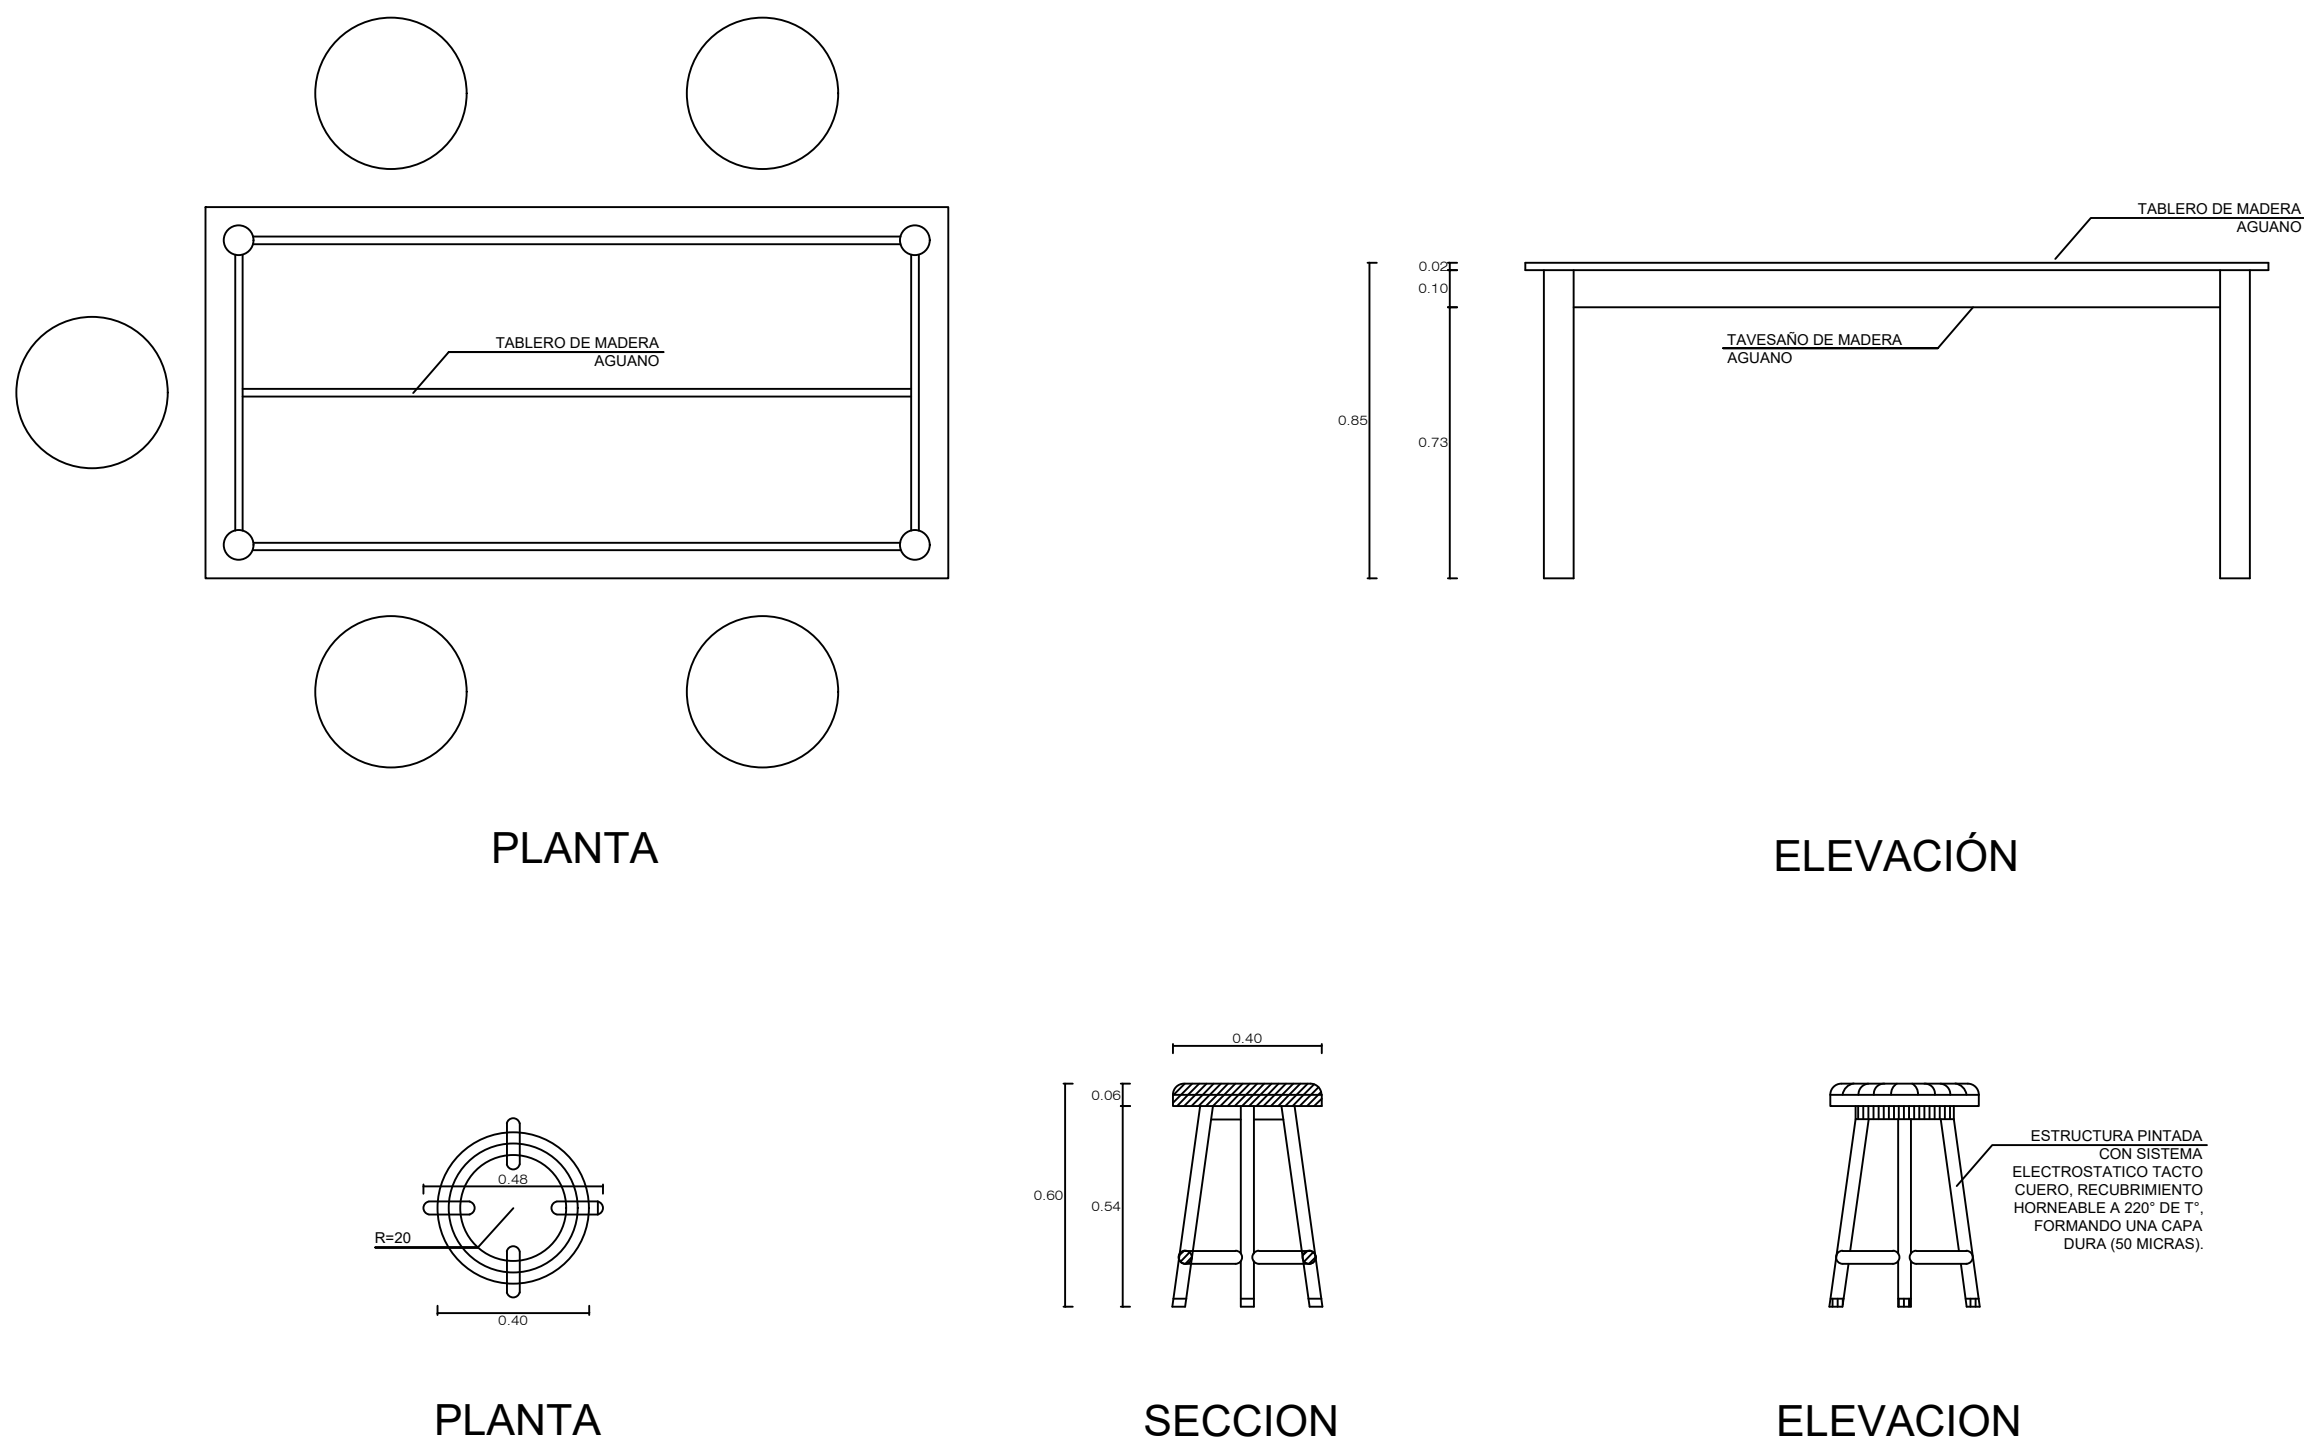


M15 Y 16: MESA DE TRABAJO DE MADERA CON 5 BANCAS DE MADERA AGUANO PARA TALLER CREATIVO

ESC. 1/20

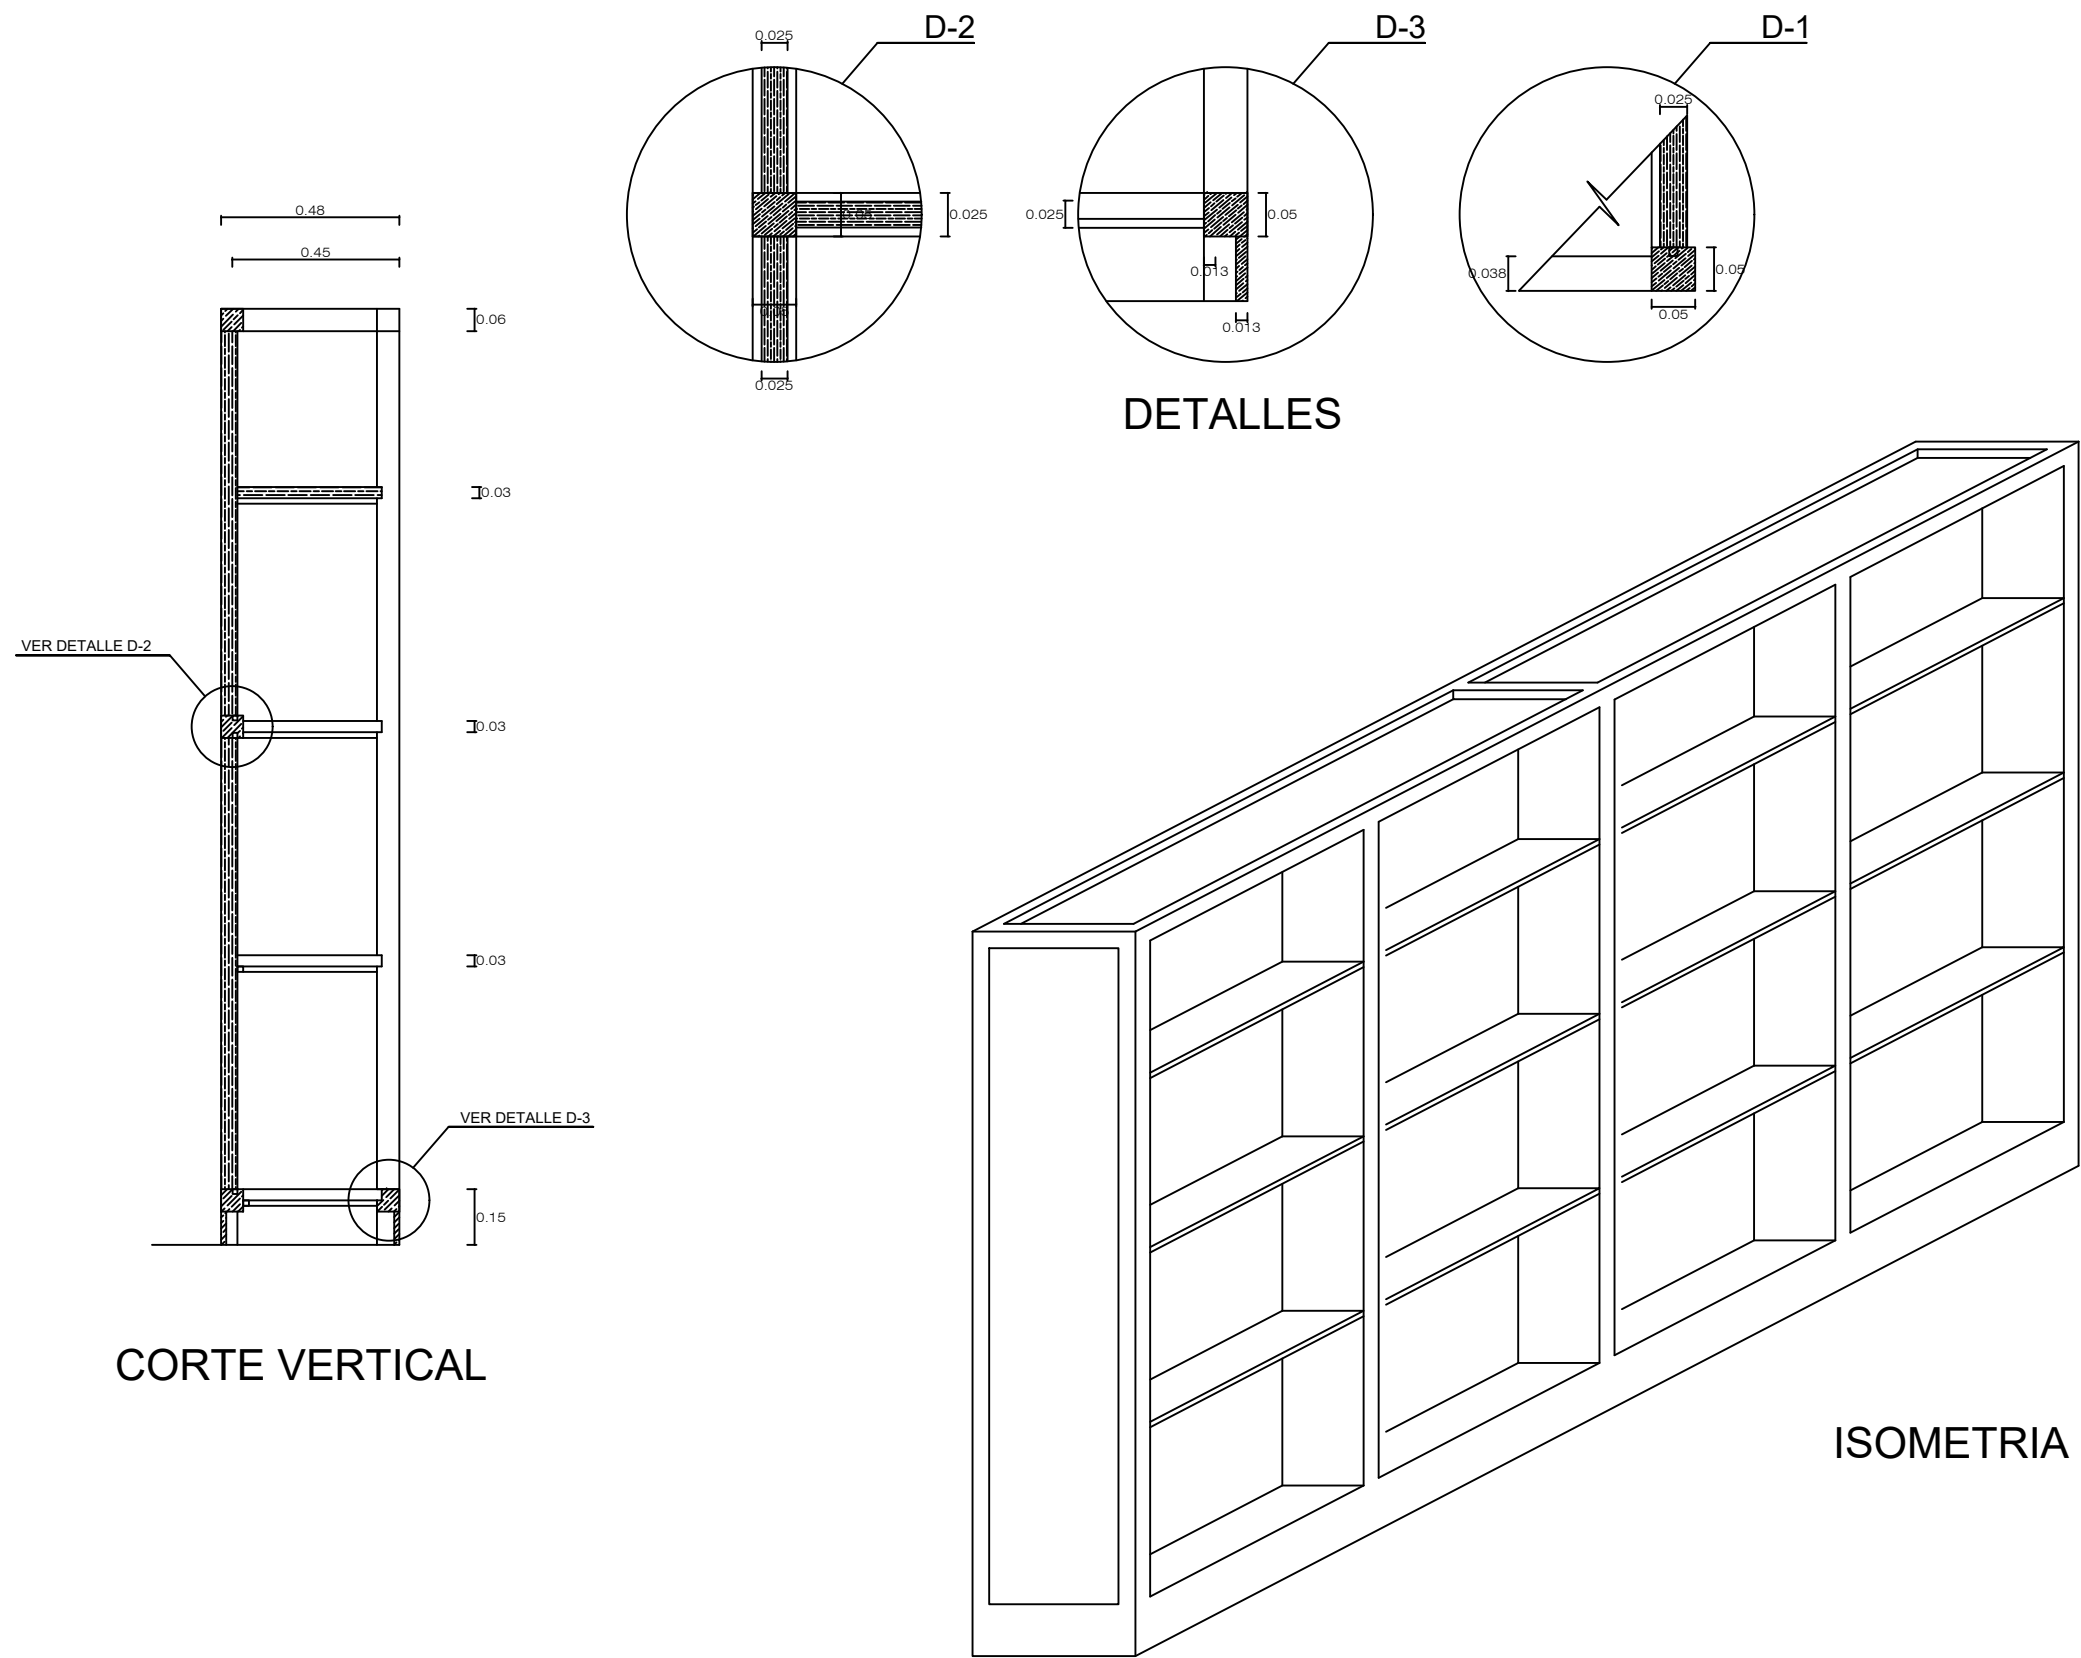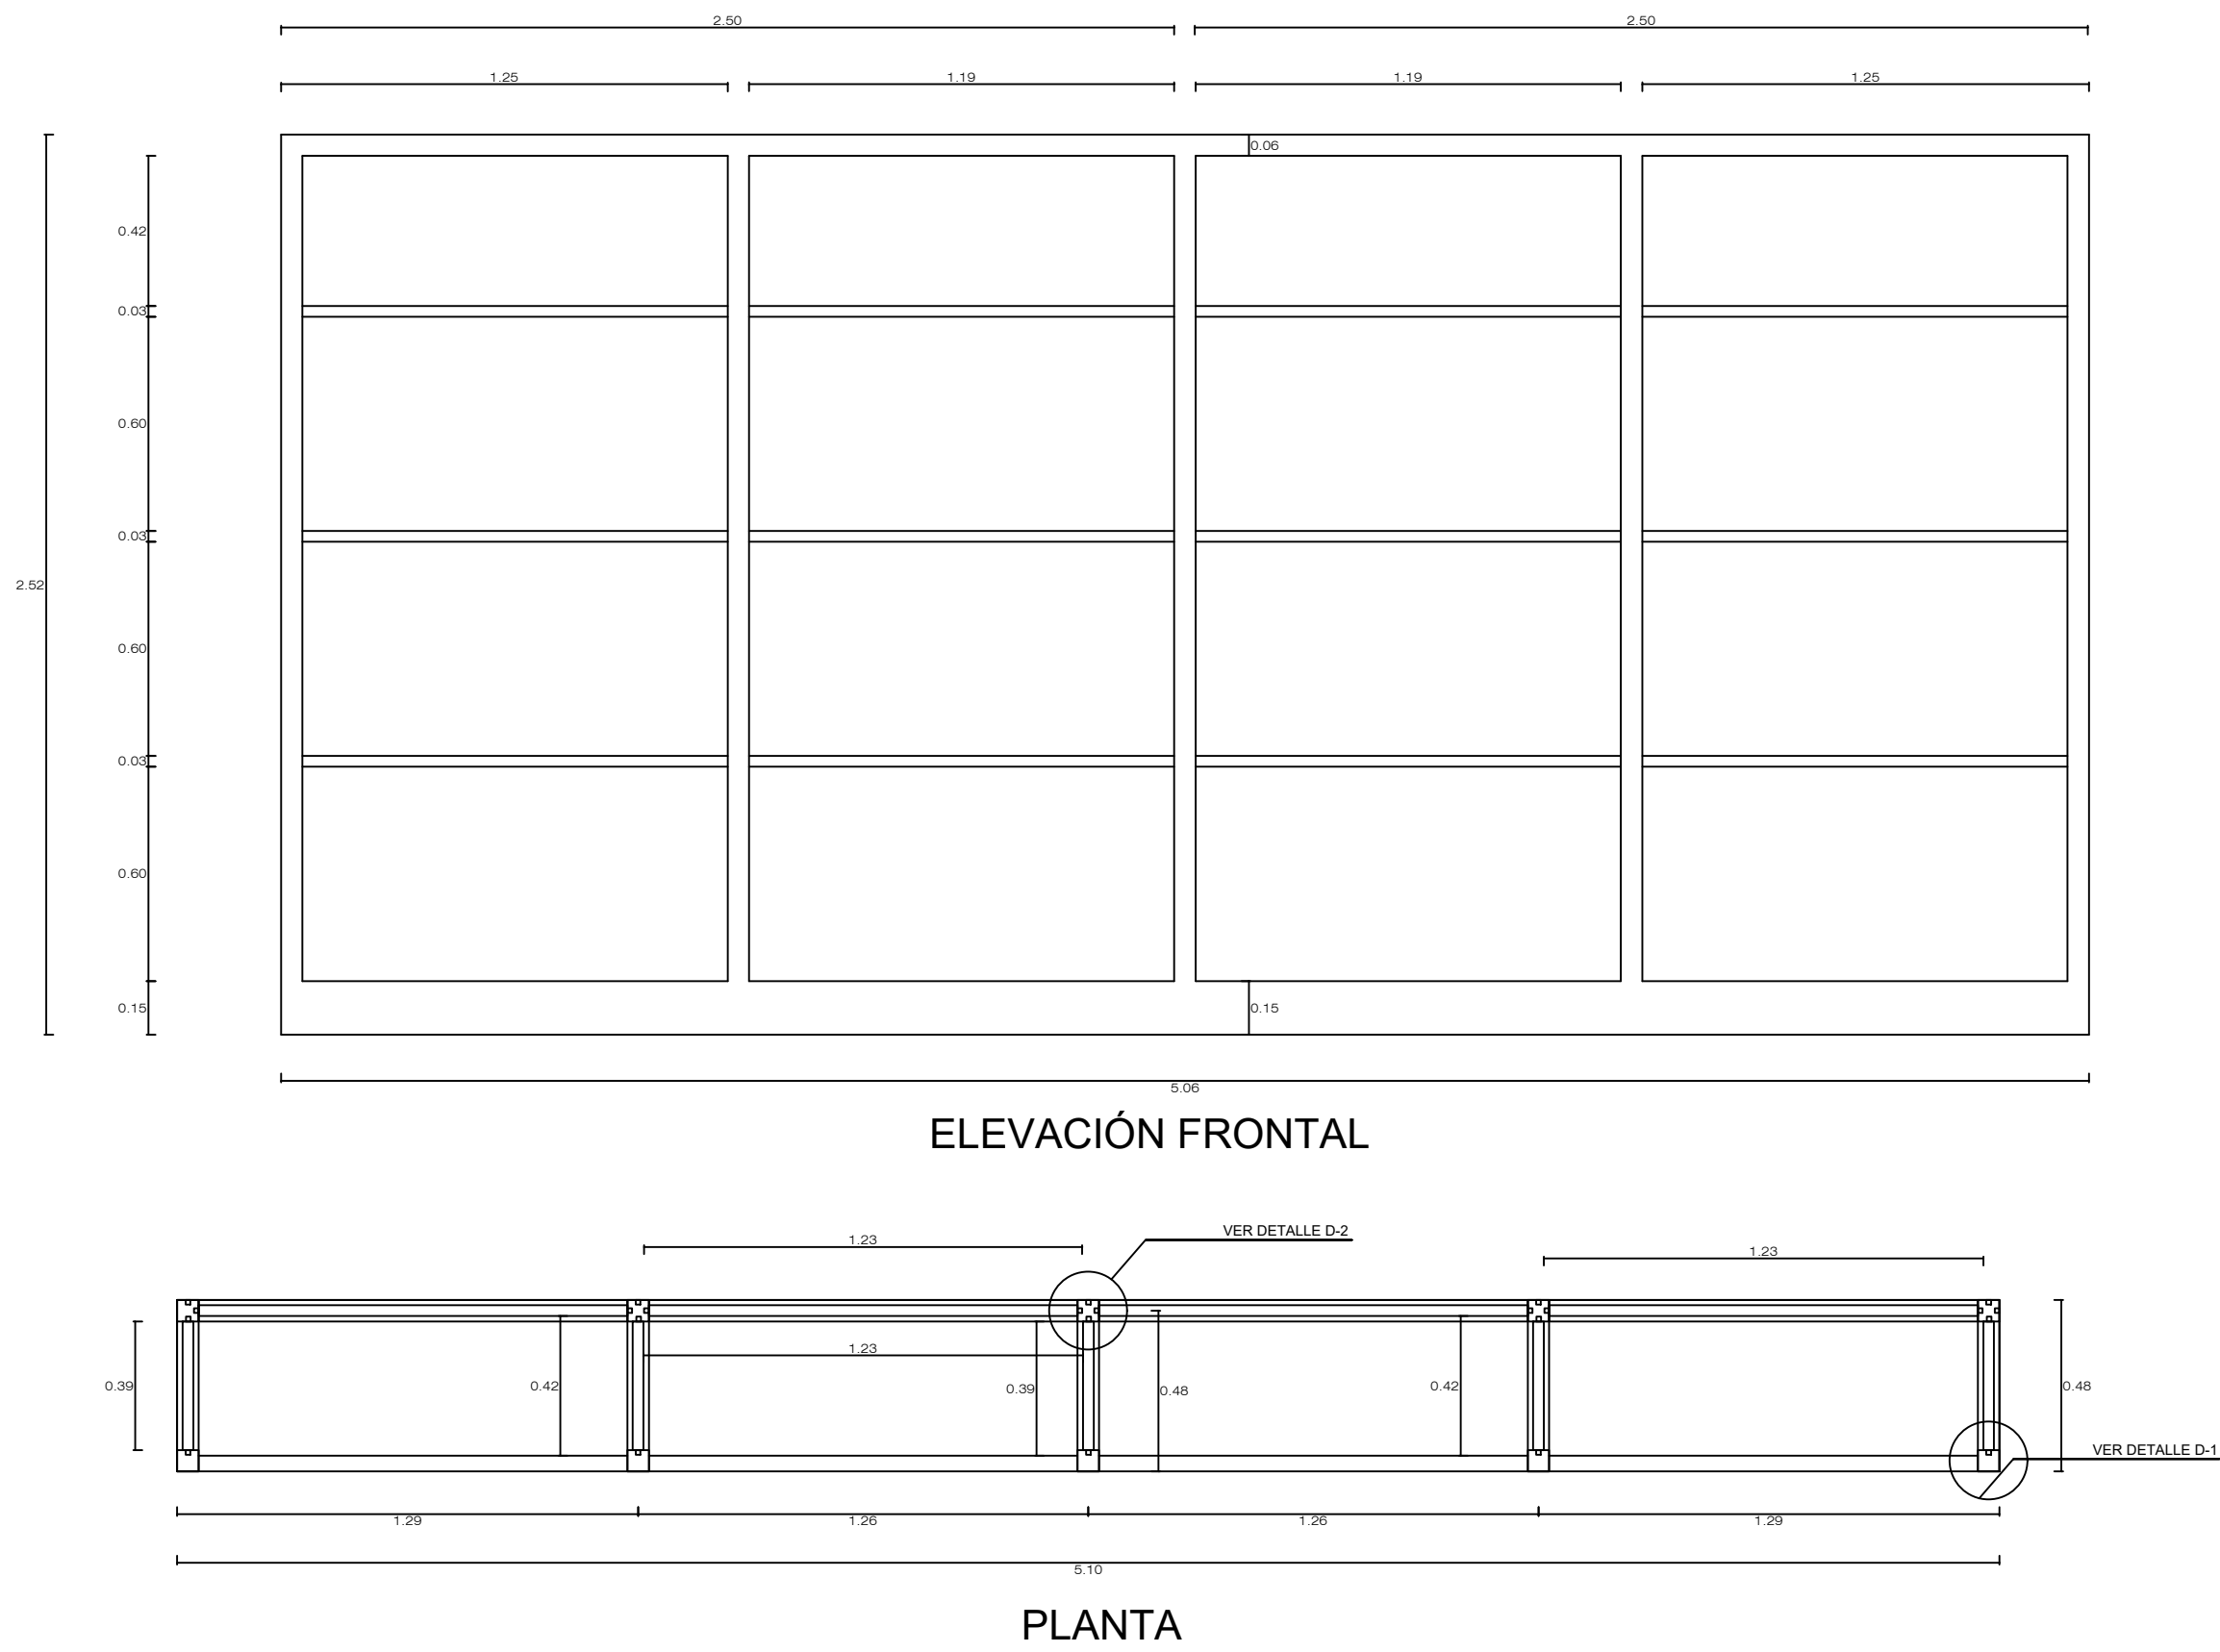


M15 Y 16: ANAQUELES DE MADERA AGUANO PARA BIBLIOTECA Y TALLER CREATIVO


ESC. 1/20

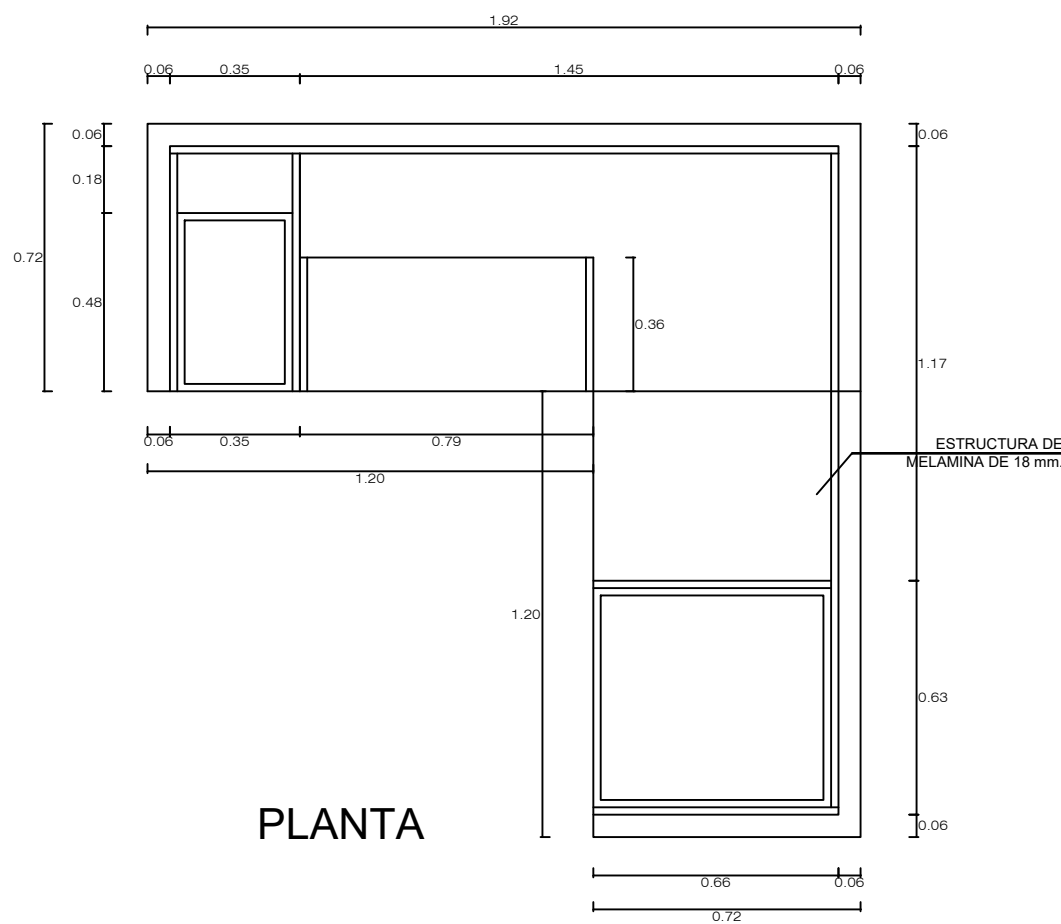


PLANTA

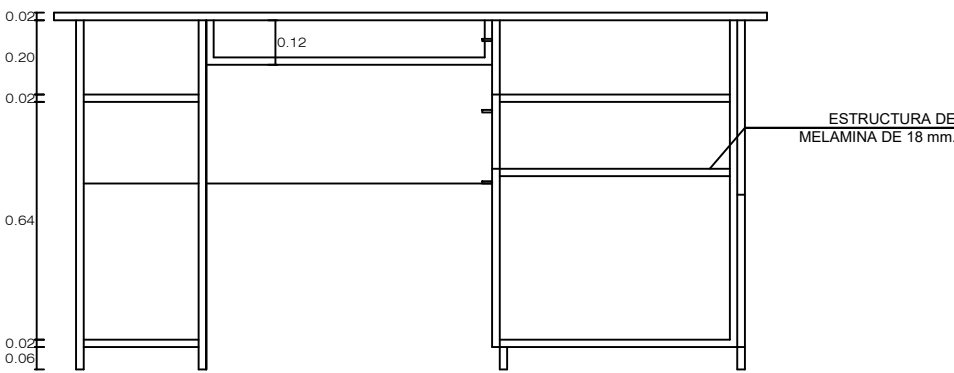

ELEVACION FRONTAL

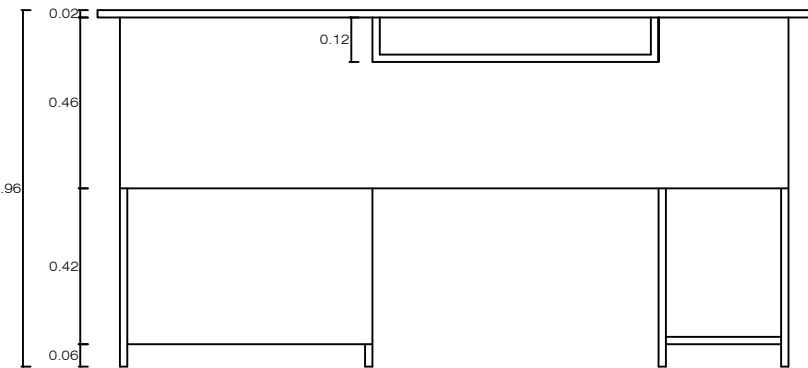


ELEVACION POSTERIOR

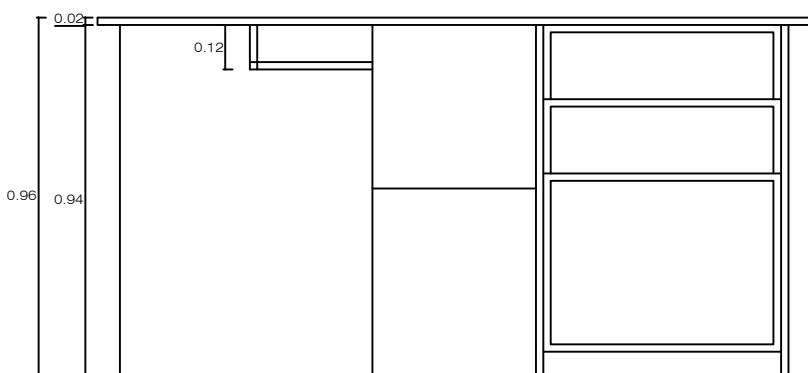

ELEVACION LATERAL IZQUIERDA

M17: ESCRITORIO DE MADERA AGUANO EN "L" PARA DIRECCION


ESC. 1/20

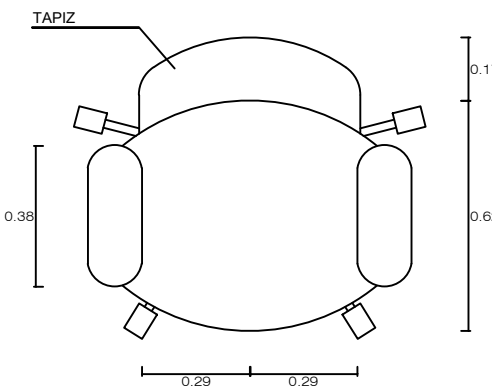

PLANTA



IMAGEN REFERENCIAL - M18

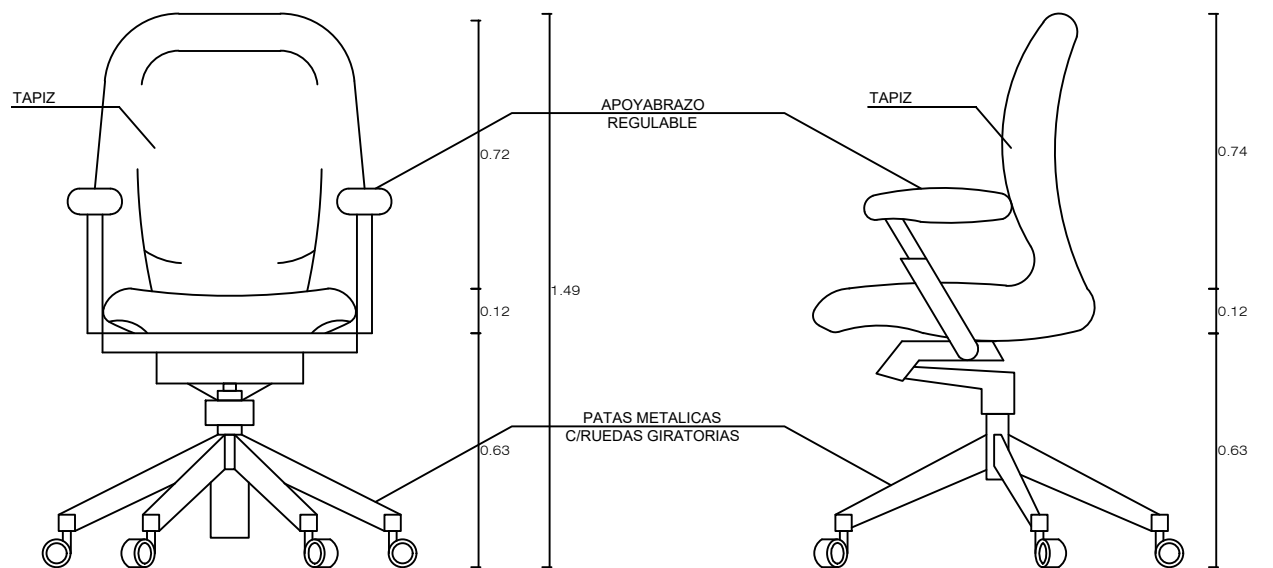


ELEVACION FRONTAL


ELEVACION LATERAL

M18: SILLA GIRATORIA TAPIZADA PARA DIRECCION

ESC. 1/20

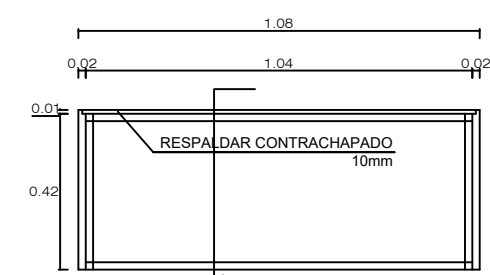

PLANTA Y SECCION 2-2

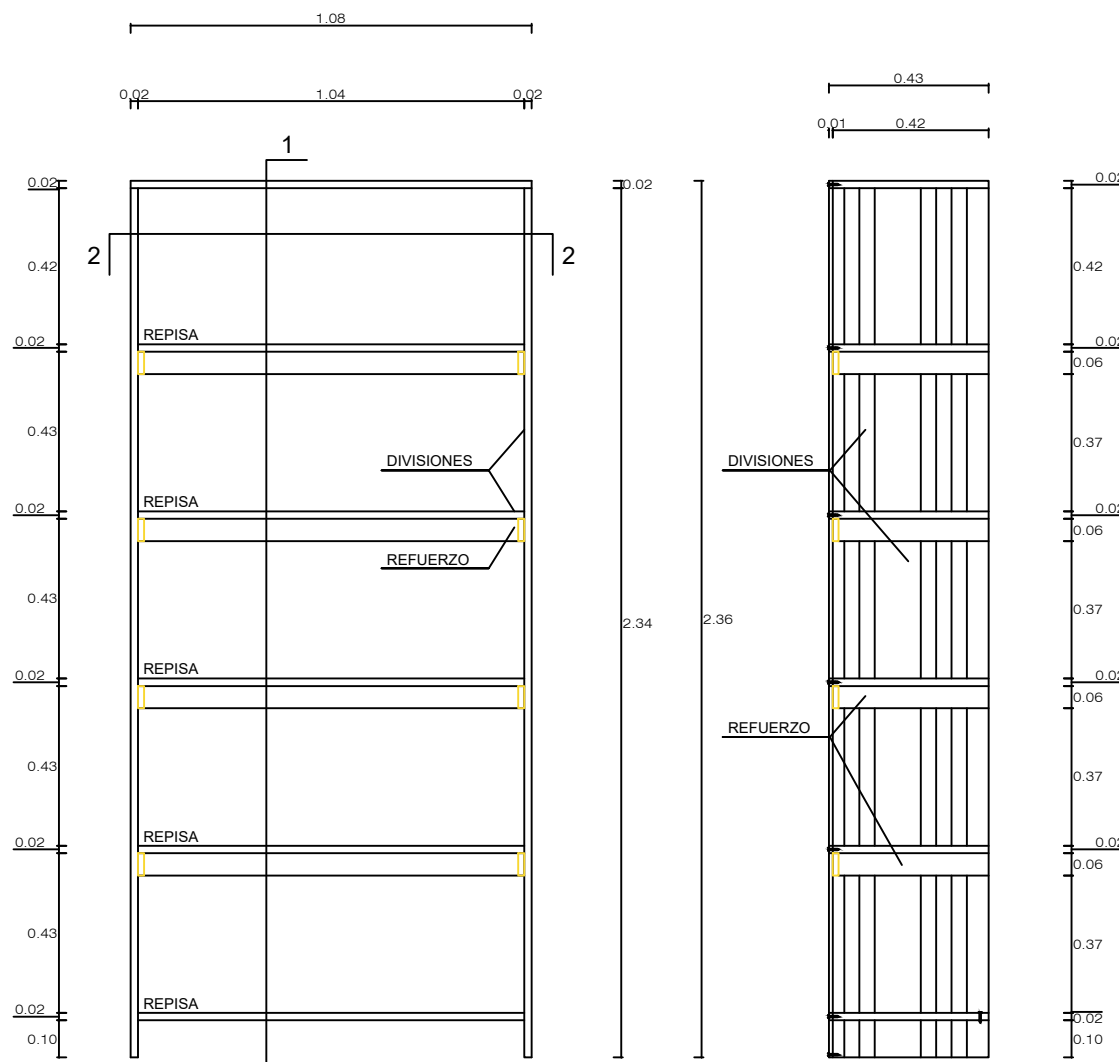


ELEVACION


SECCION 1-1

M19: ESTANTERIA DE MADERA AGUANO PARA BIBLIOTECA


ESC. 1/20

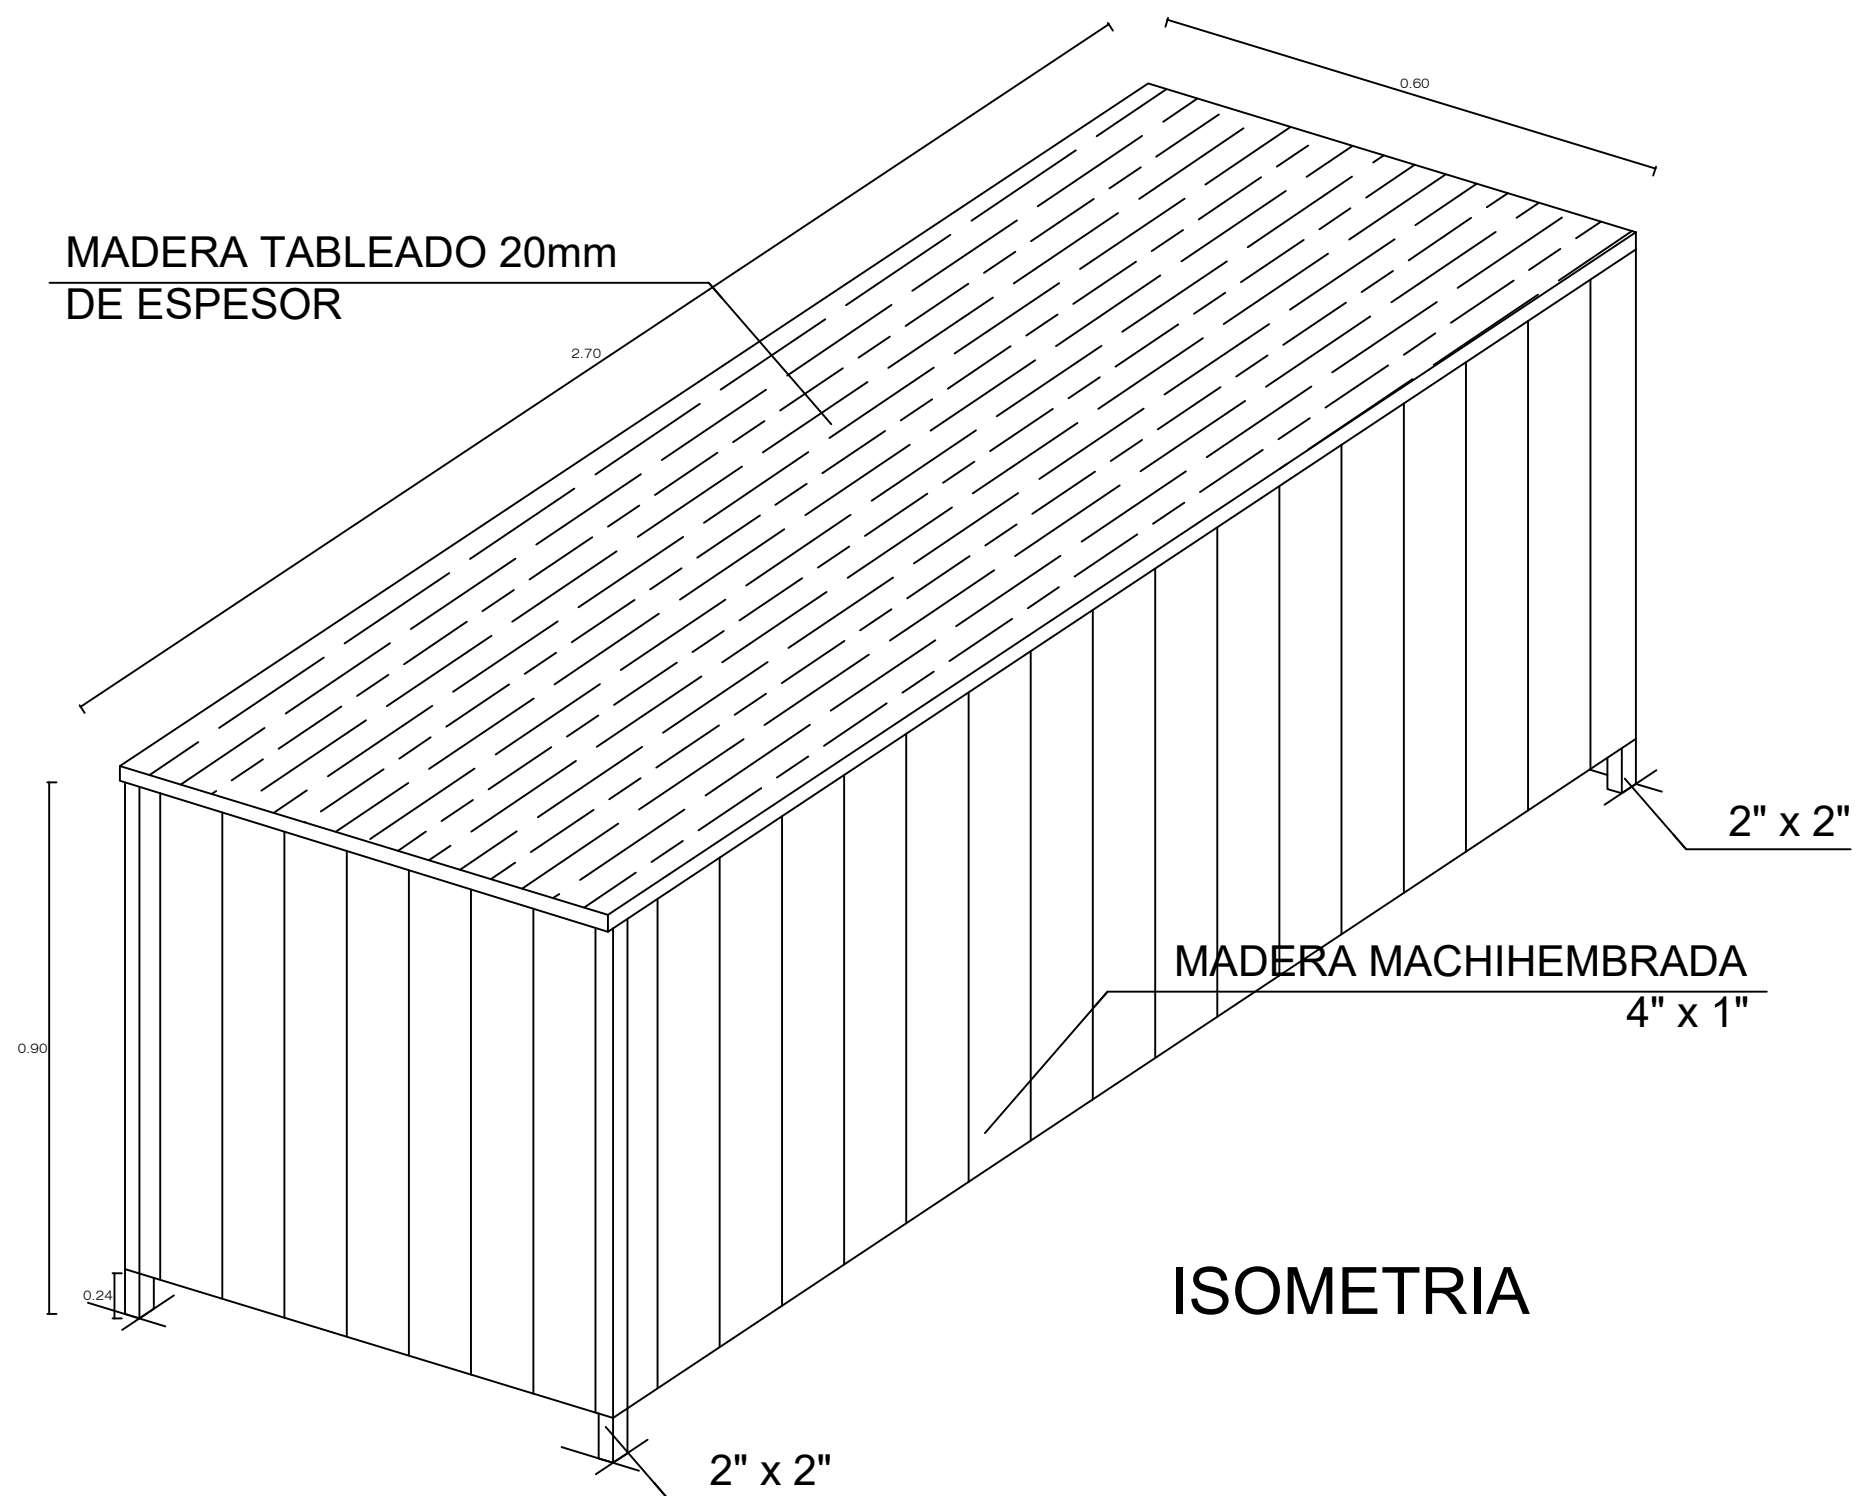


ISOMETRIA

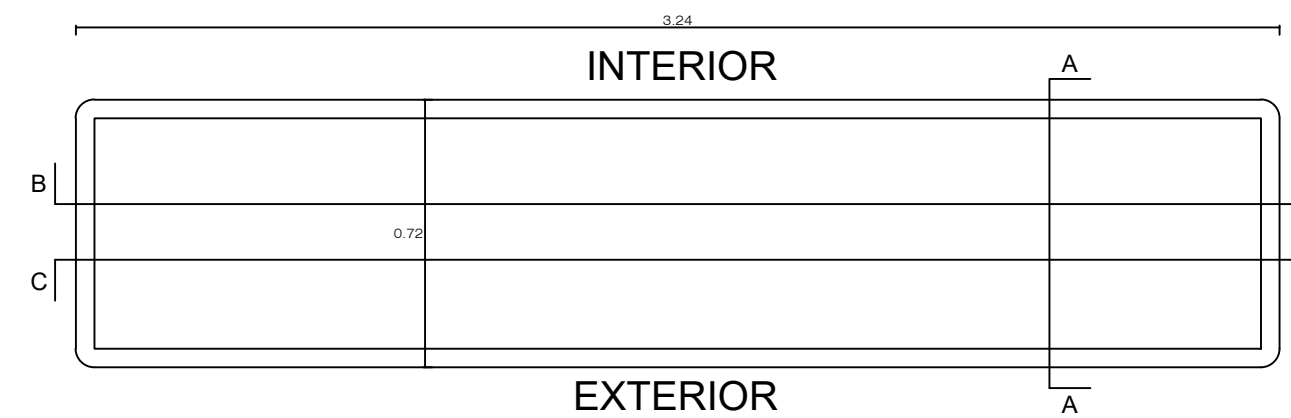


PLANTA

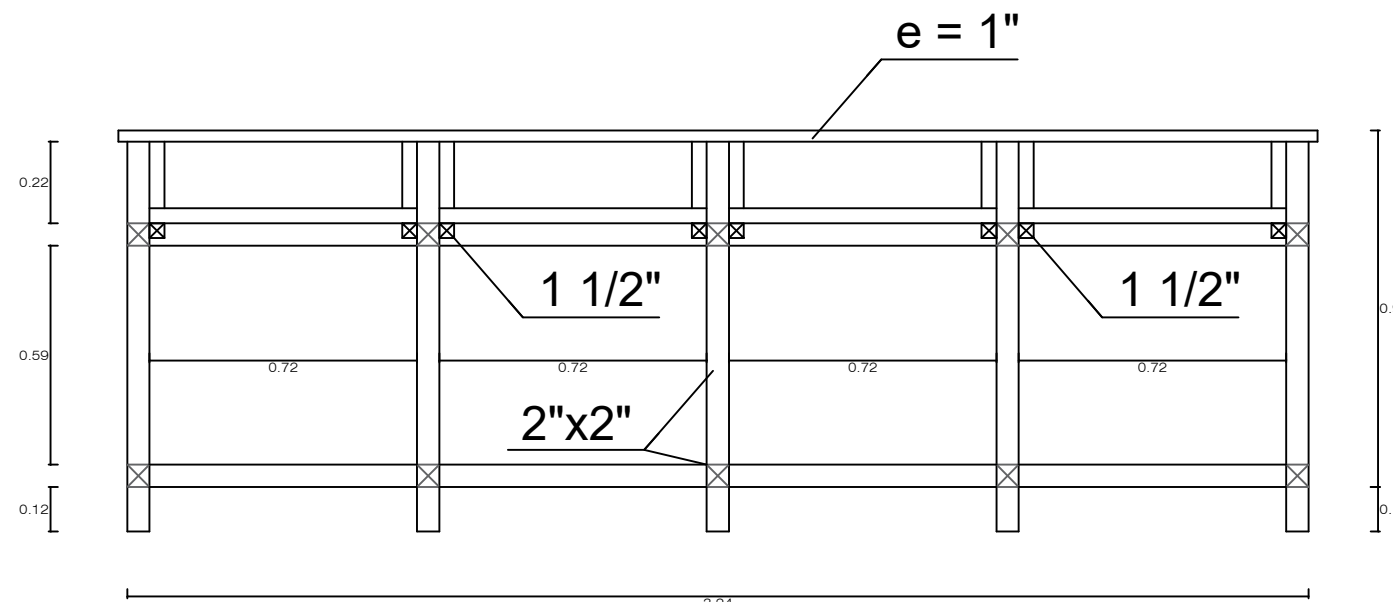

SECCION B-B

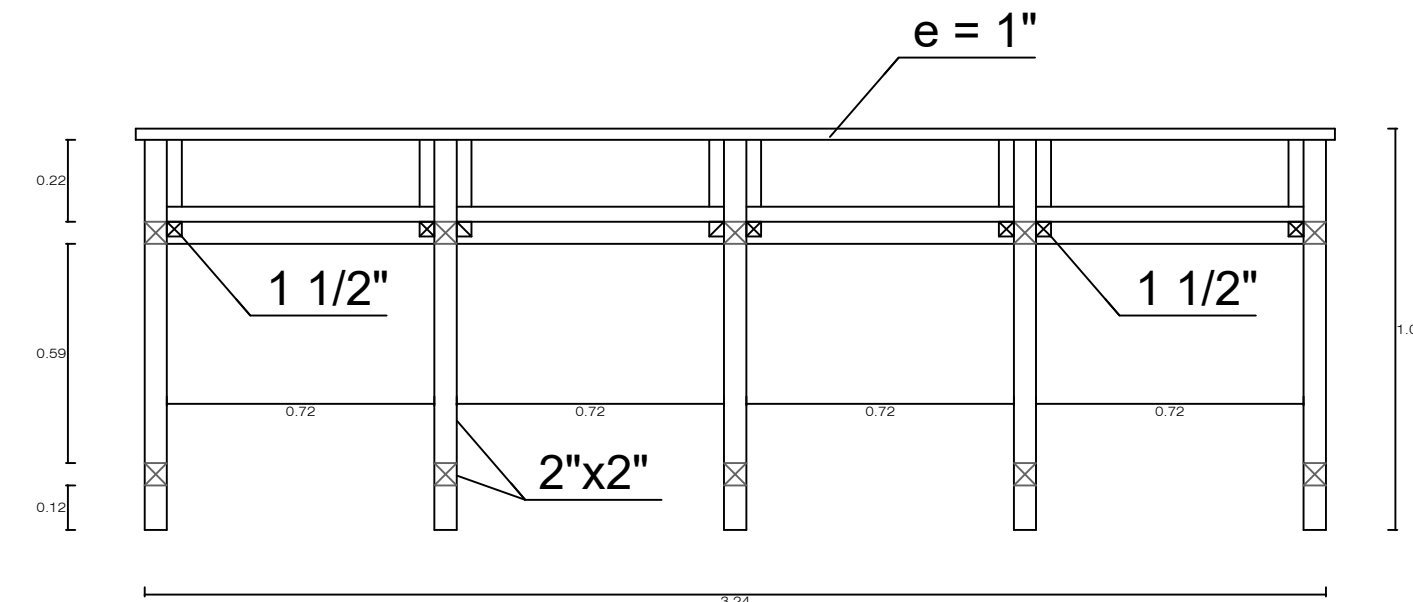

SECCION C-C

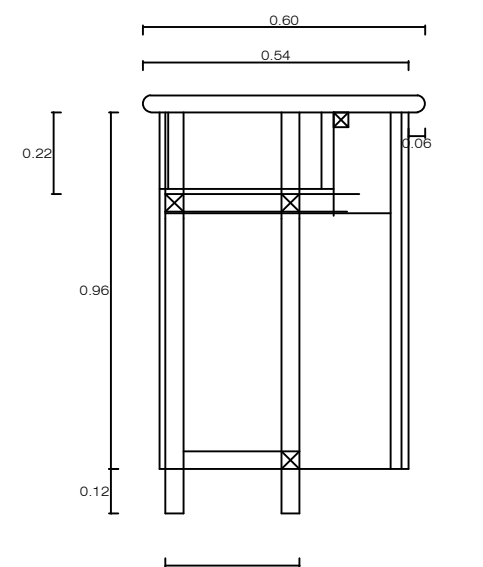


CORTE A-A

M20: BARRA DE ATENCION DE MADERA AGUANO PARA BIBLIOTECA


ESC. 1/20

	UNIDAD EJECUTORA:		ESPECIALIDAD:		LAMINA:
	MUNICIPALIDAD DISTRITAL DE PISAC		ARQUITECTURA		
	PROYECTO:		PLANO:		
	"MEJORAMIENTO DEL SERVICIO EDUCATIVO EN LA I.E. PRIMARIA 50182 DE LA COMUNIDAD CAMPESINA DE AMPAY DISTRITO DE PISAC - PROVINCIA DE CALCA - DEPARTAMENTO DE CUSCO"		MOBILIARIO		
INSTITUCION EDUCATIVA:		COORDINADOR:		FECHA:	
I.E. PRIMARIA 50182		152593		JUNIO 2024	

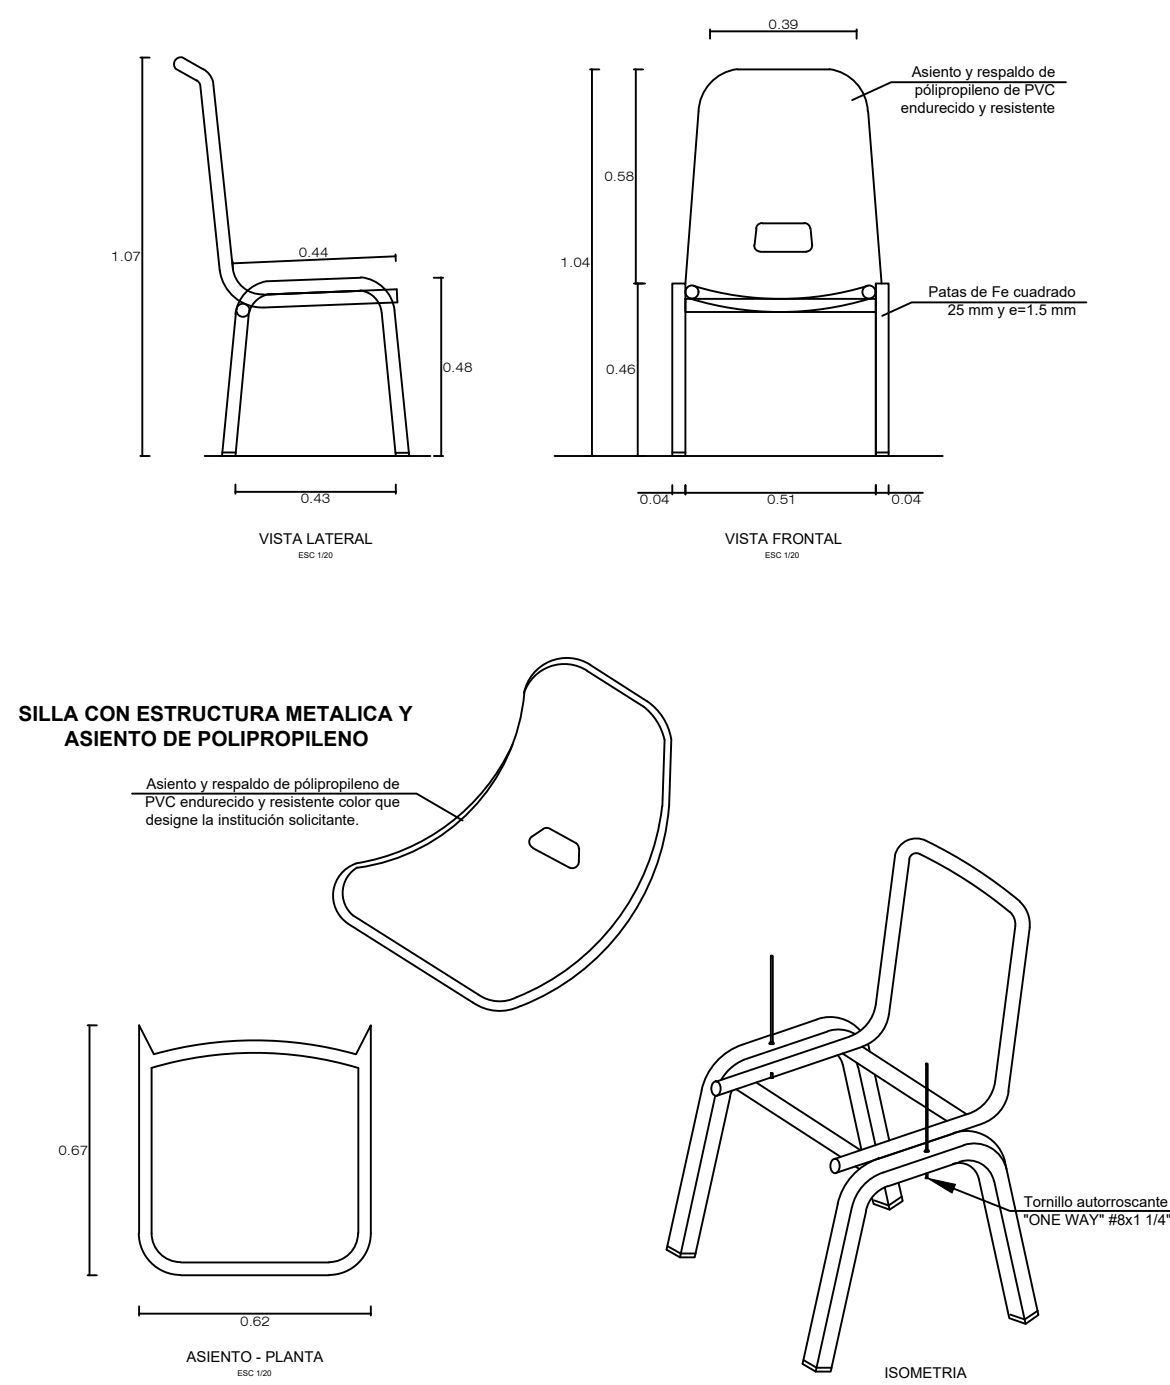


M21: SILLA CON ESTRUCTURA METALICA Y POLIPROPILENO PARA SUM

ESC. 1/20

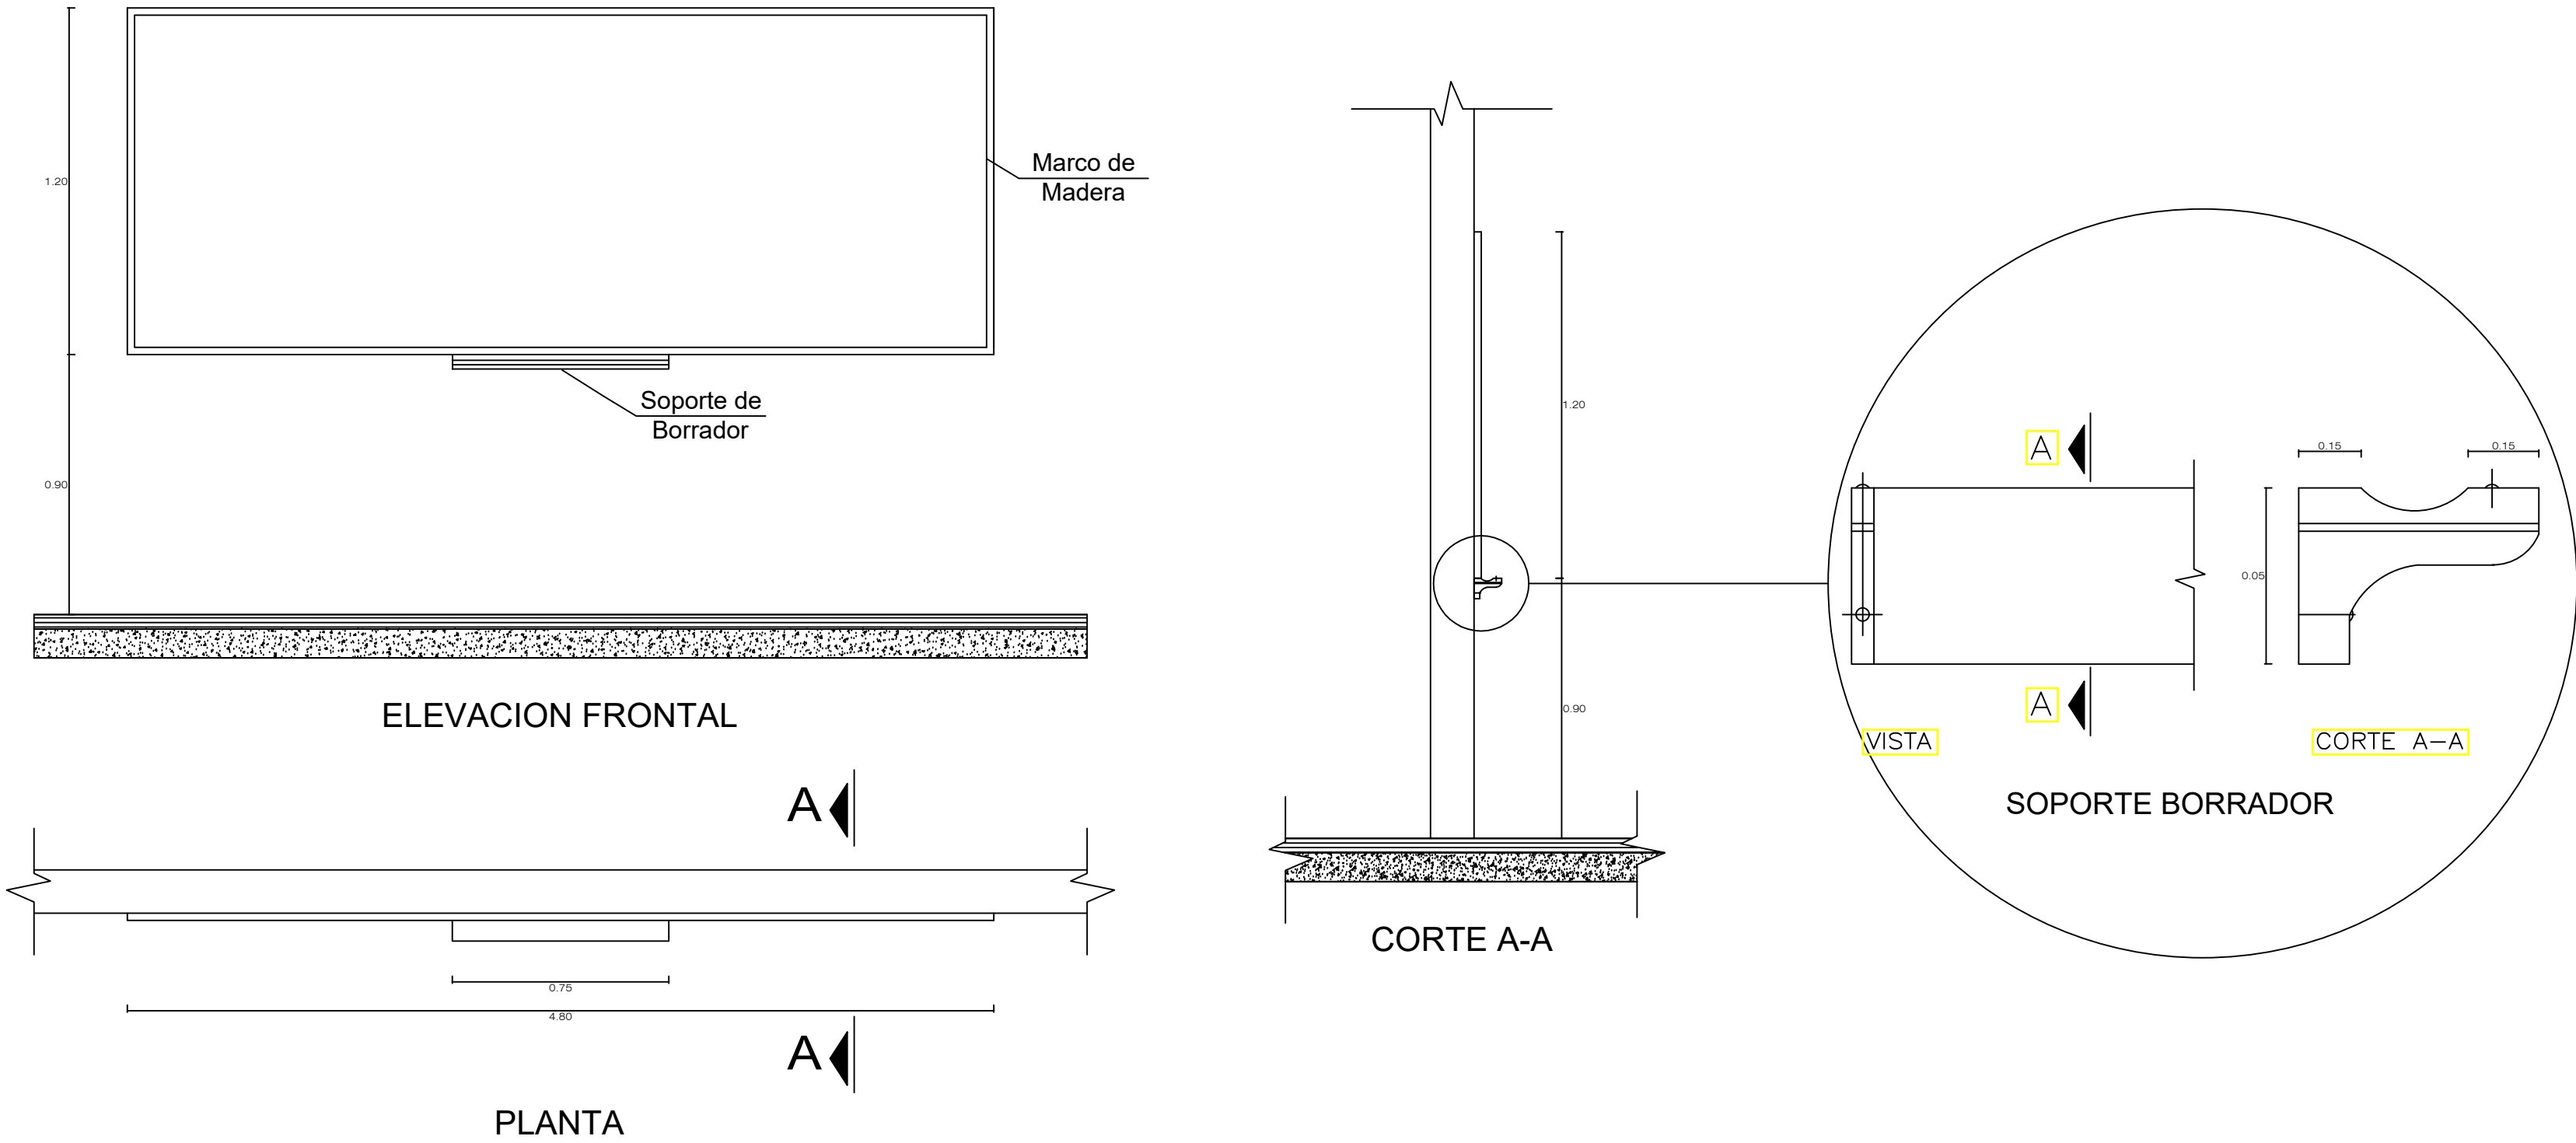


M22: PIZARRA ACRILICA CON MARCO DE MADERA DE 4.80 x 1.20M

ESC. 1/20

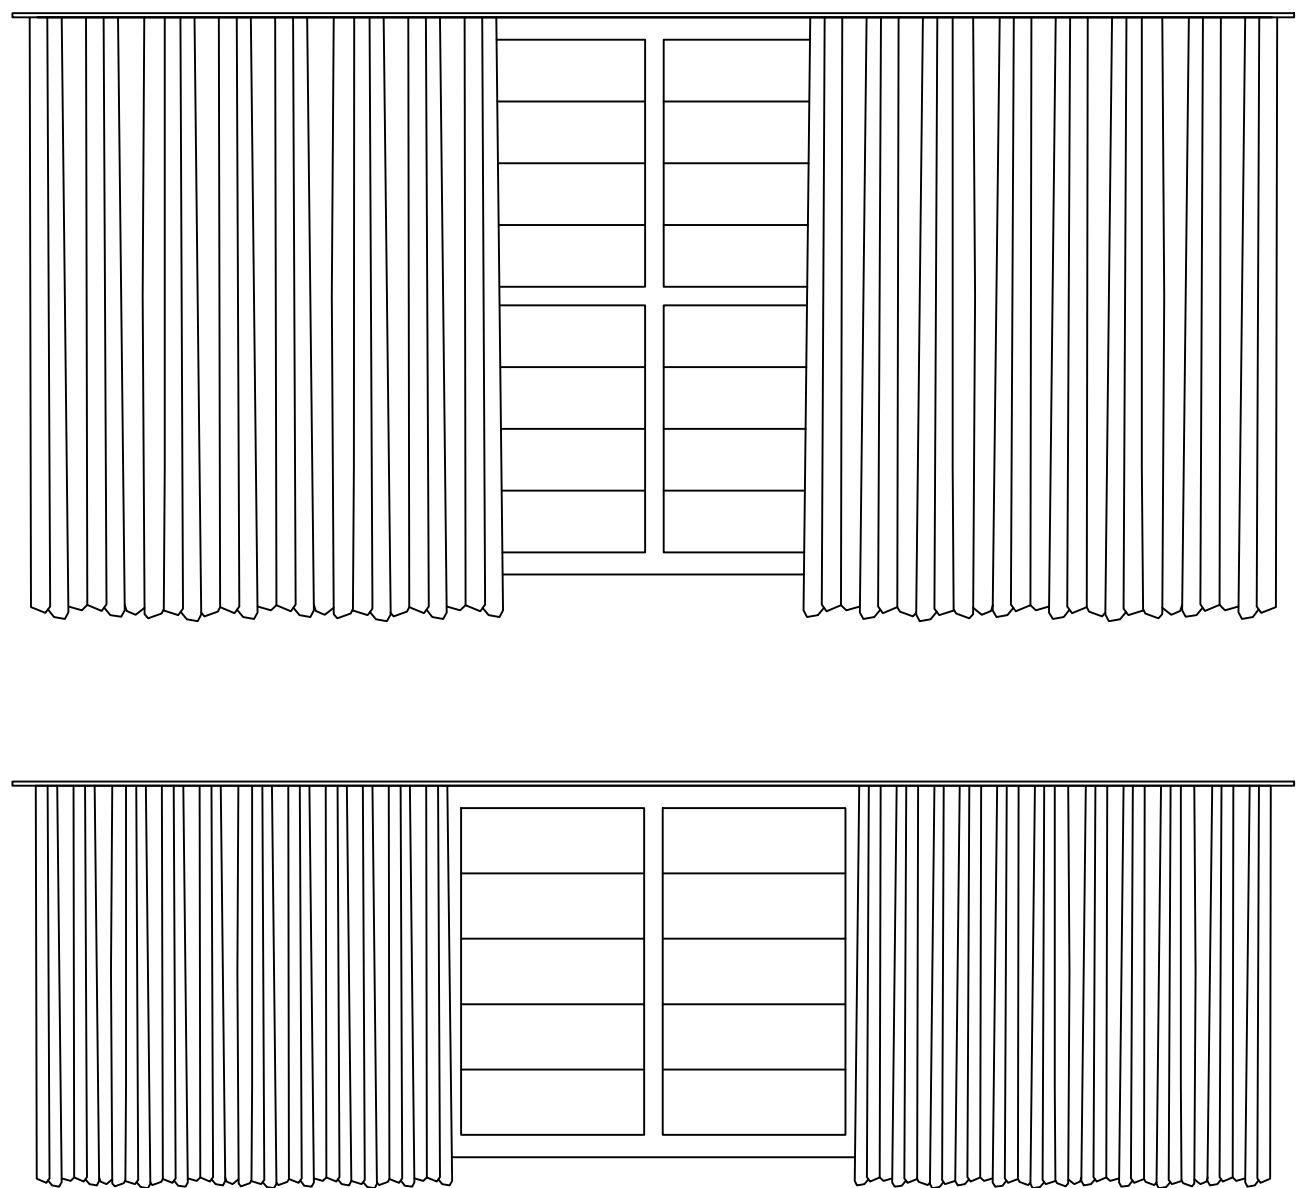

M23: CORTINA PARA SALA DE USO MULTIPLE


ESC. 1/20

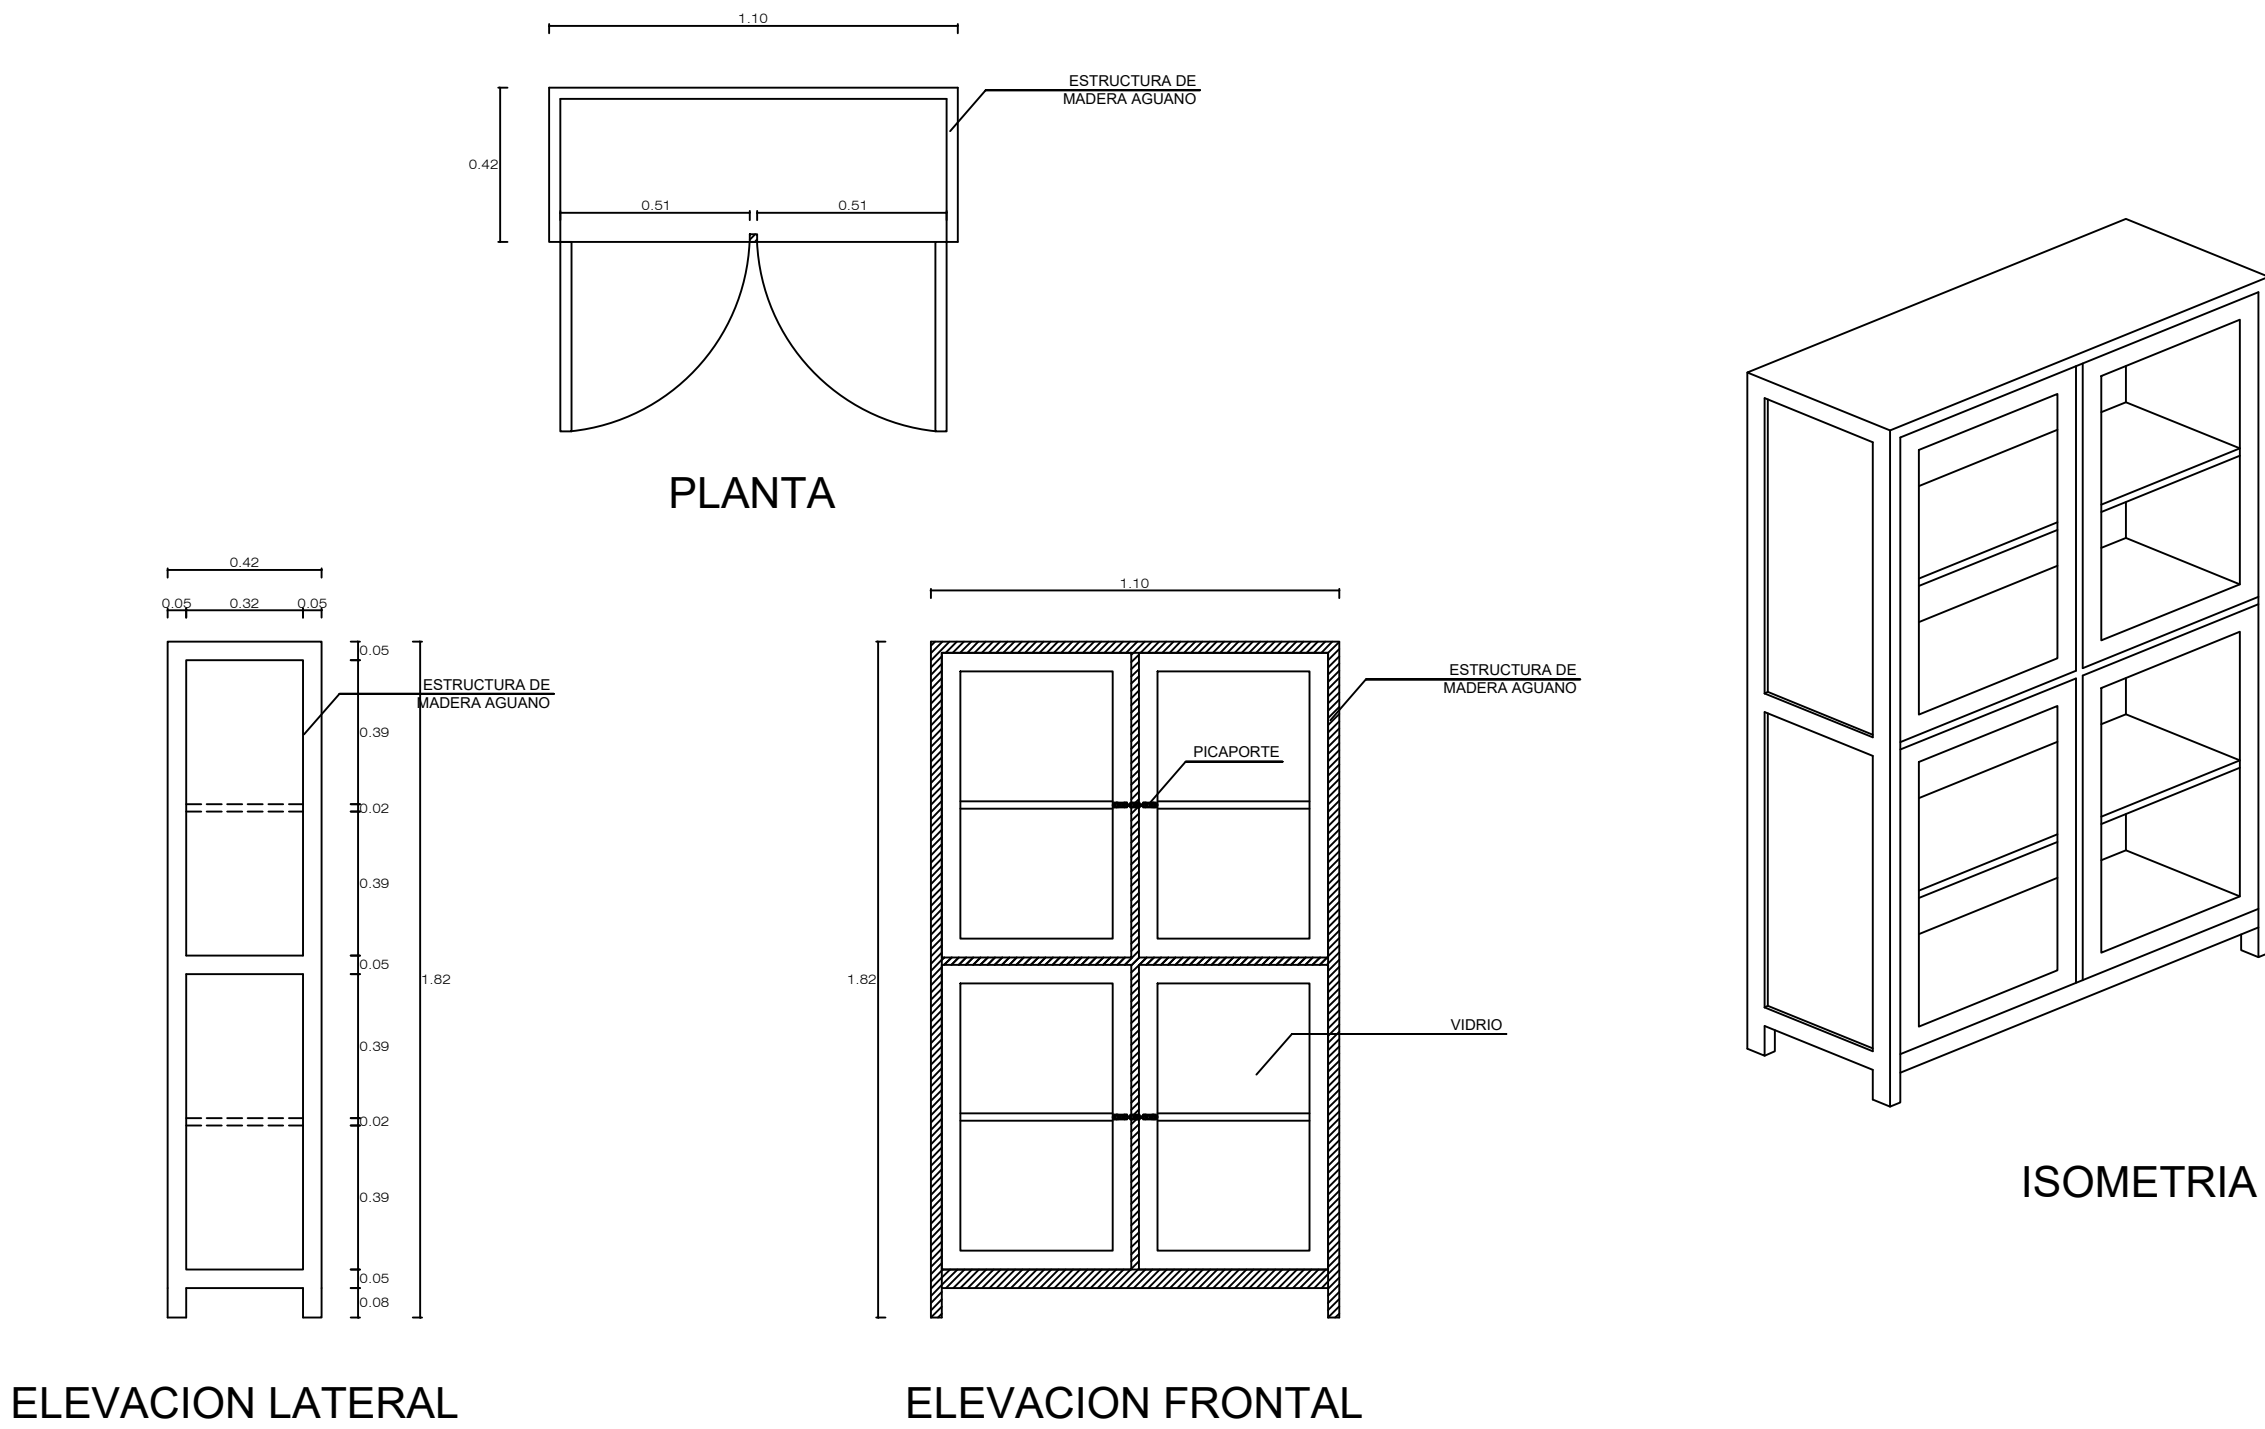


M24: GABINETE GUARDADO DE UTENSILIOS DE MADERA AGUANO

ESC. 1/20


REPOSTERO ALTO DE COCINA

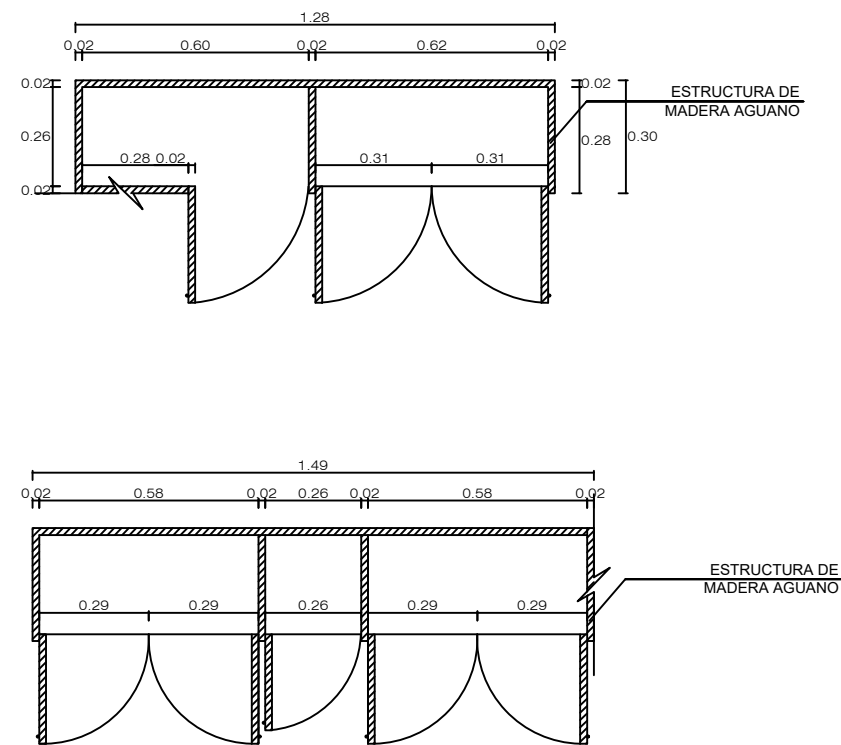


PLANTA

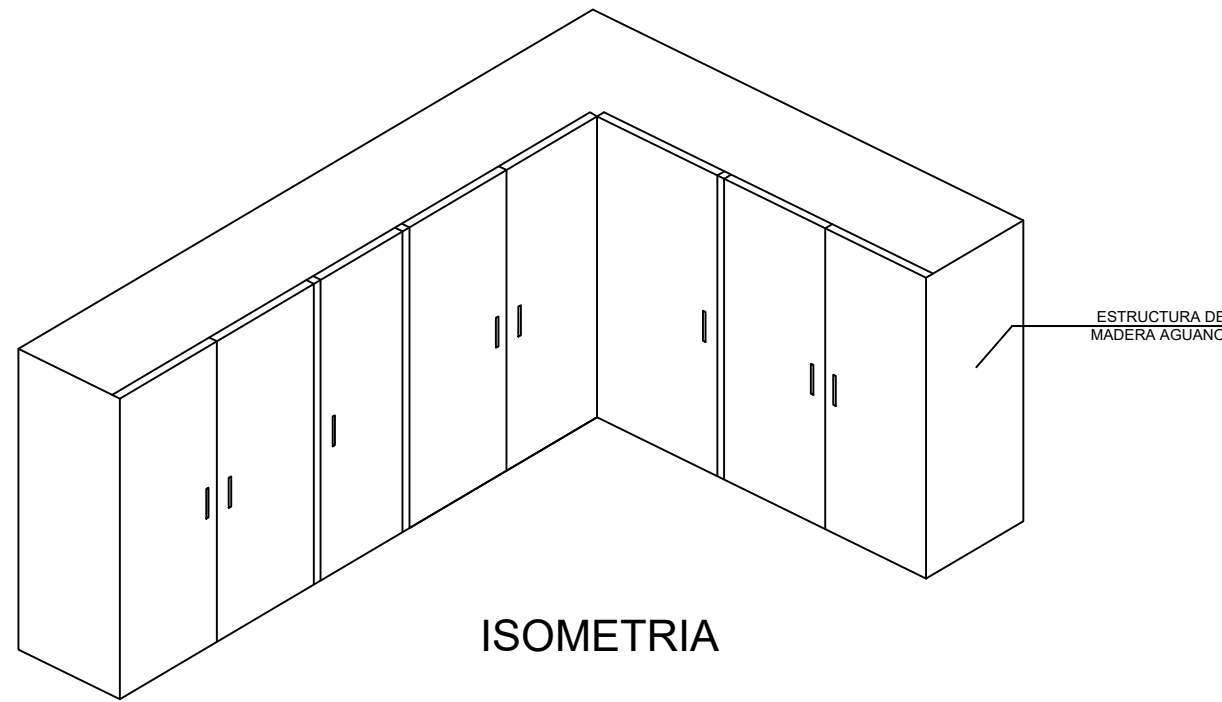


ISOMETRIA

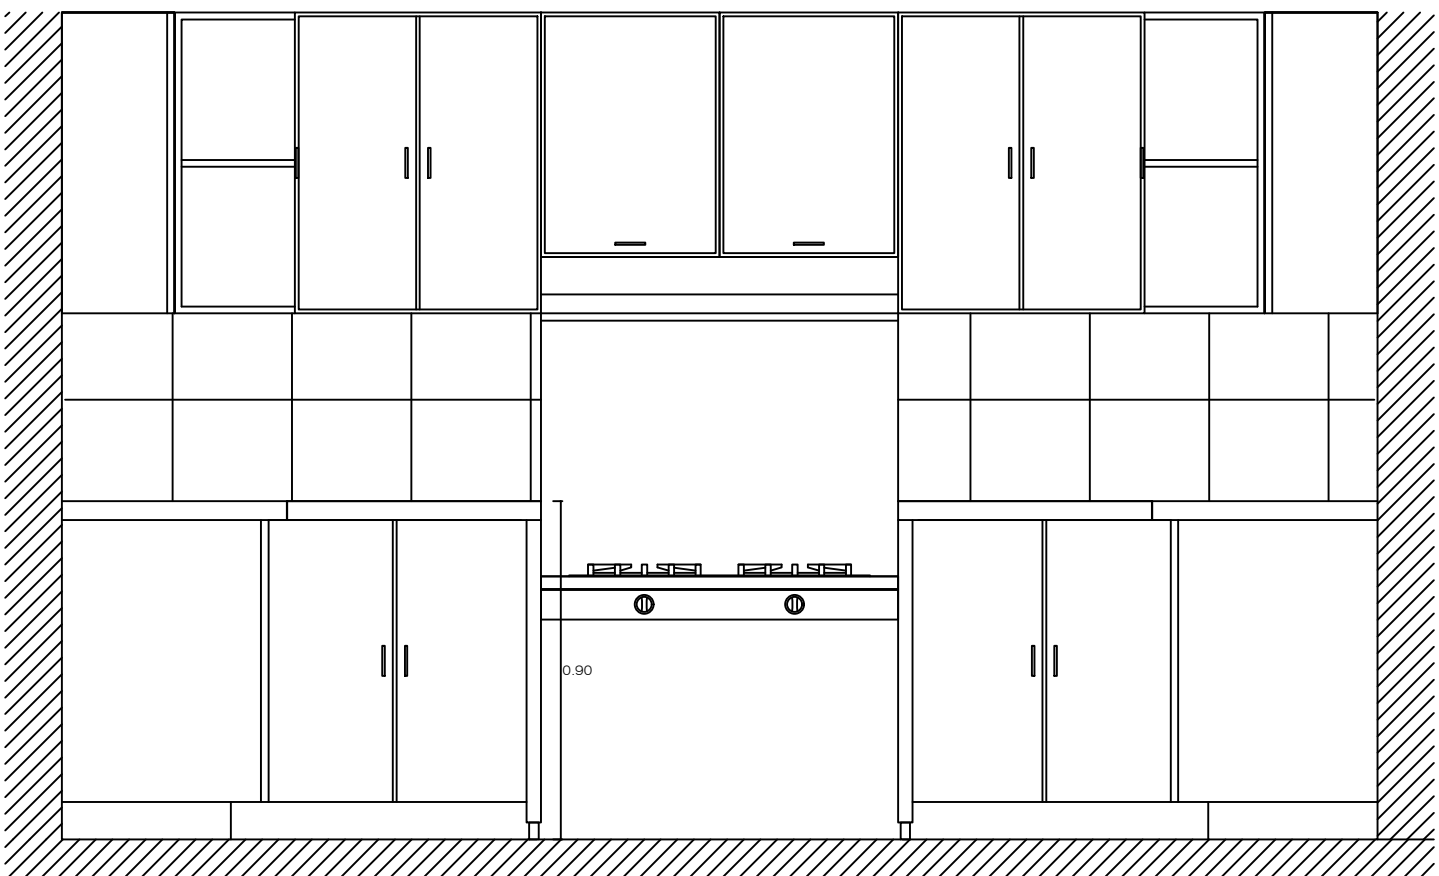



ELEVACION

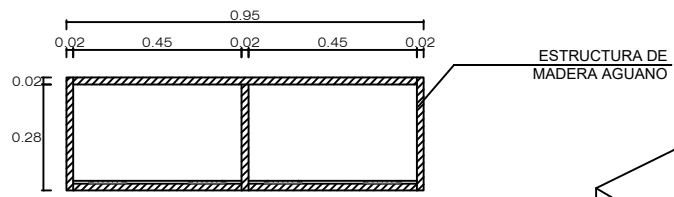


PLANTA

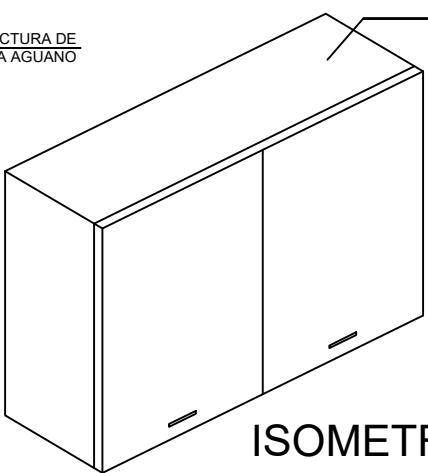

ISOMETRIA

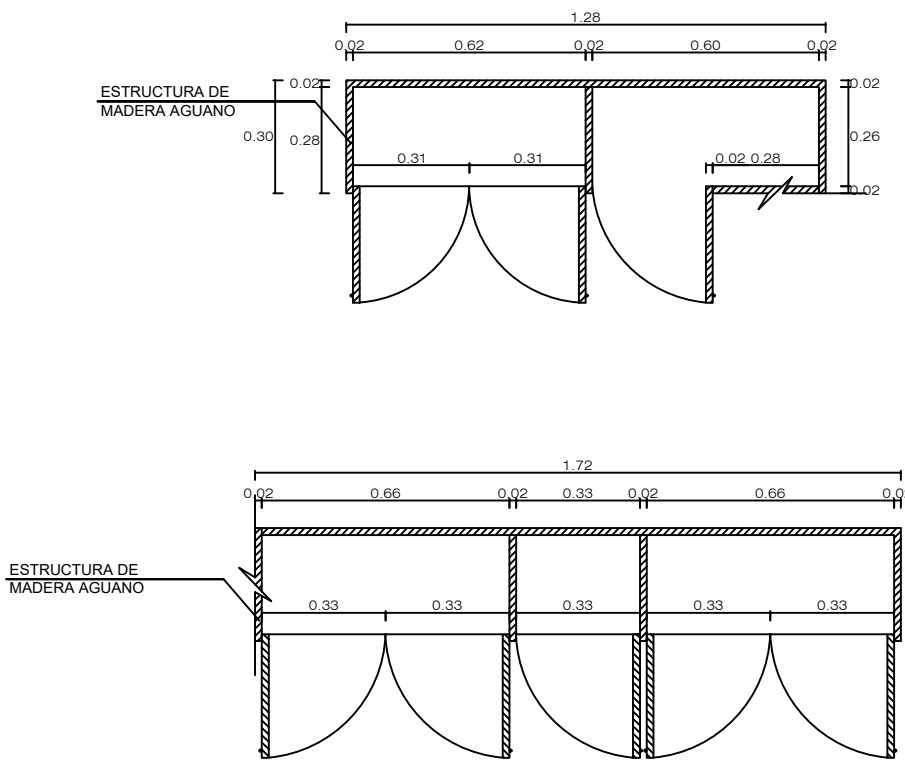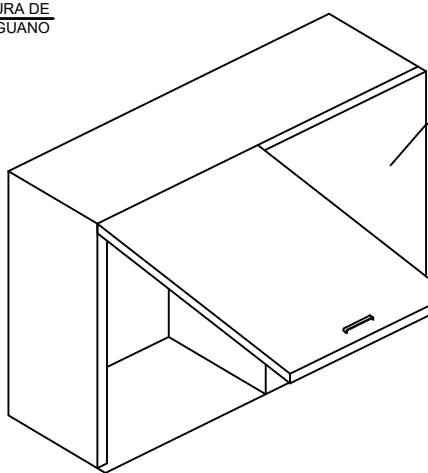


PLANTA

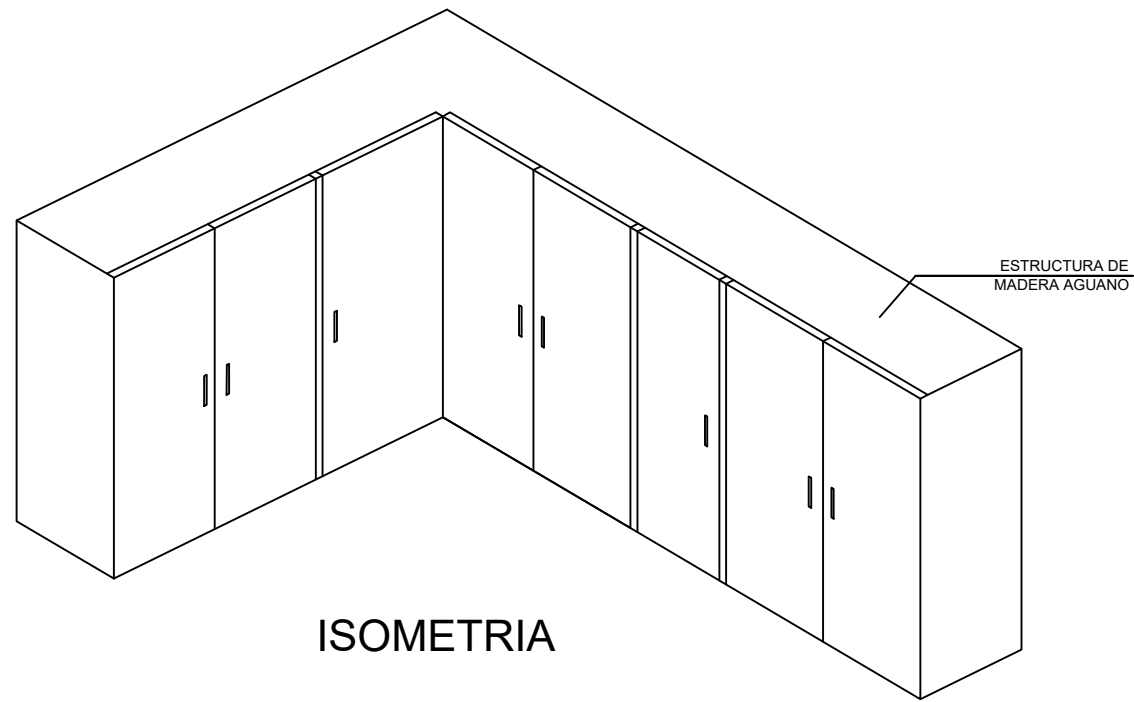


ISOMETRIA


REPOSTERO BAJO DE COCINA

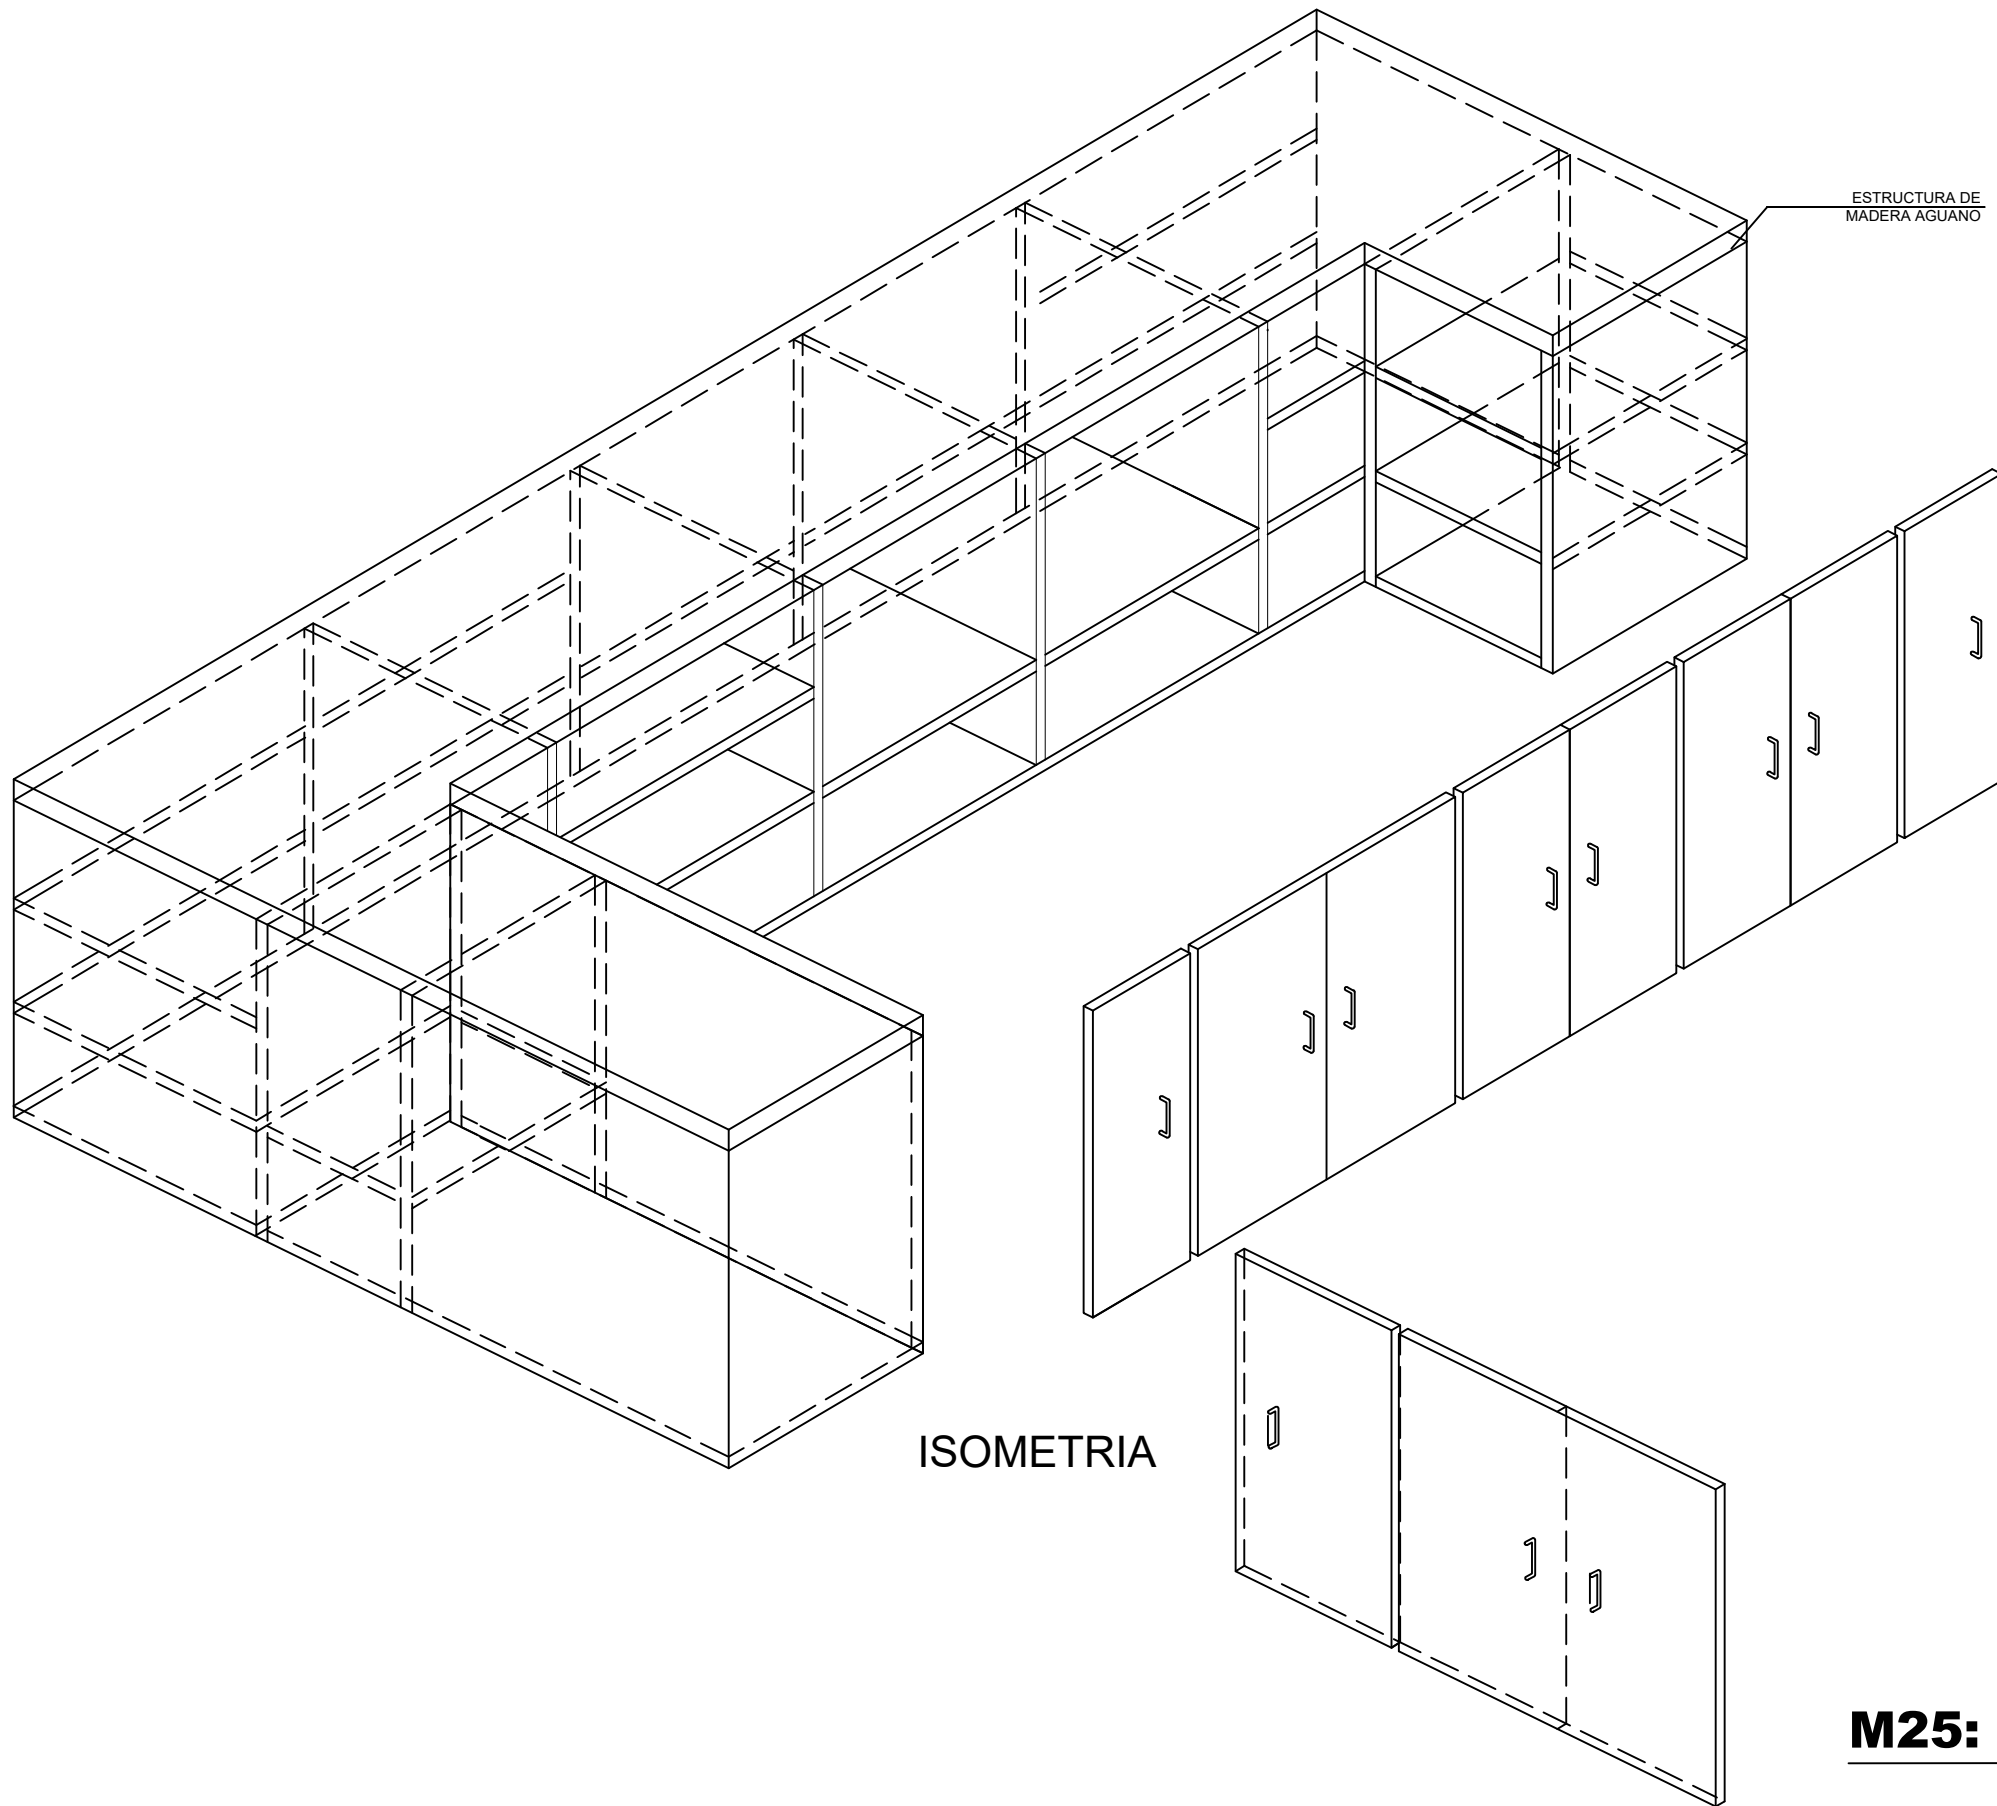


ISOMETRIA

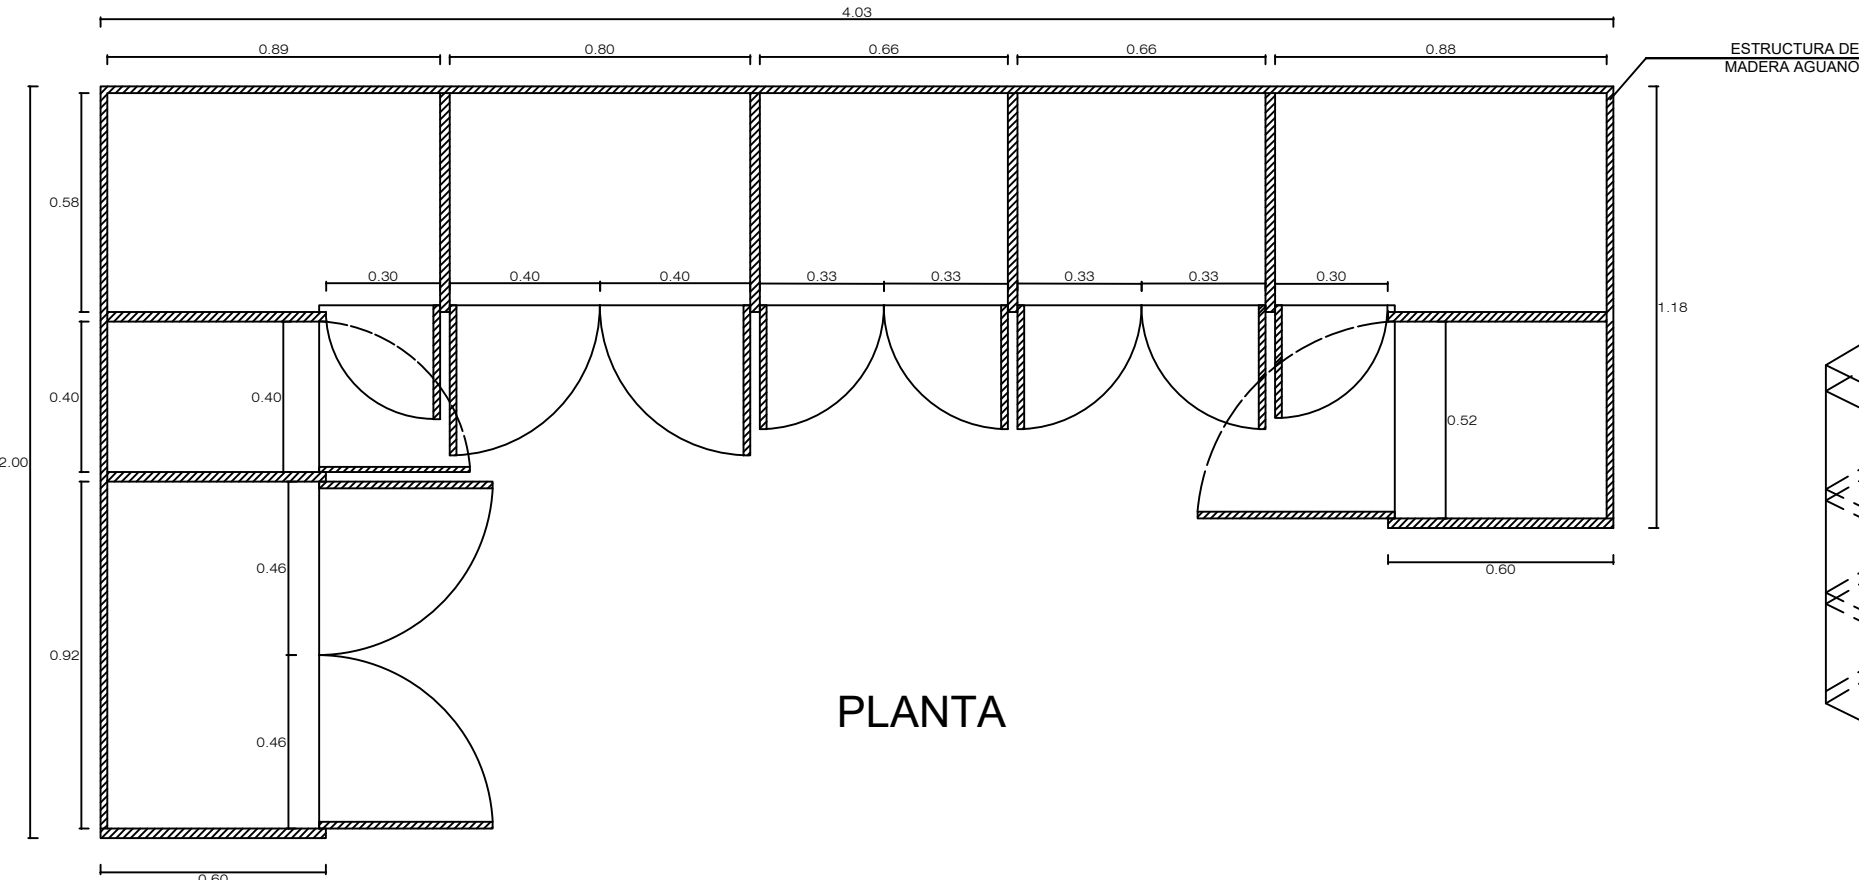

PLANTA

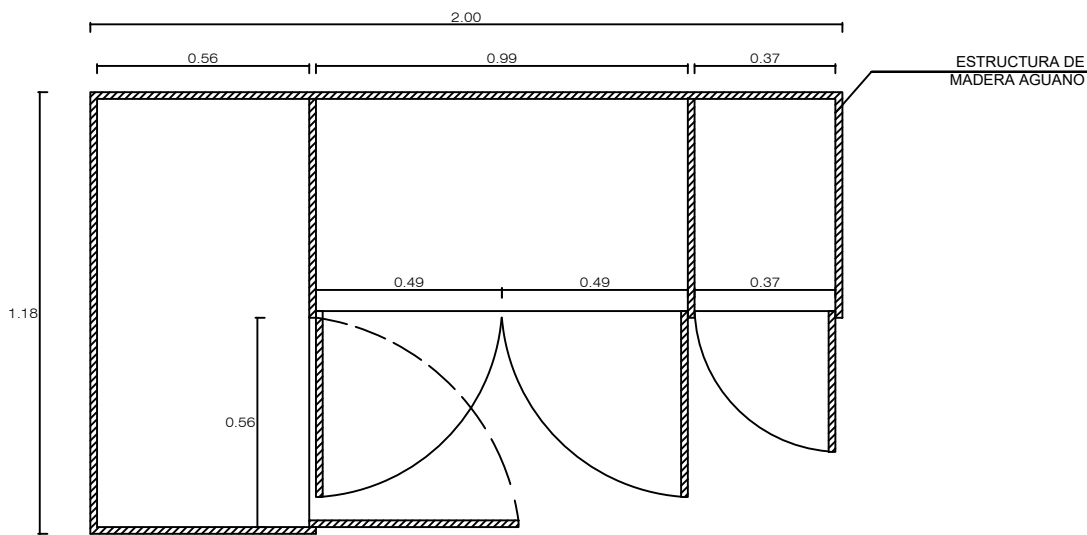

PLANTA

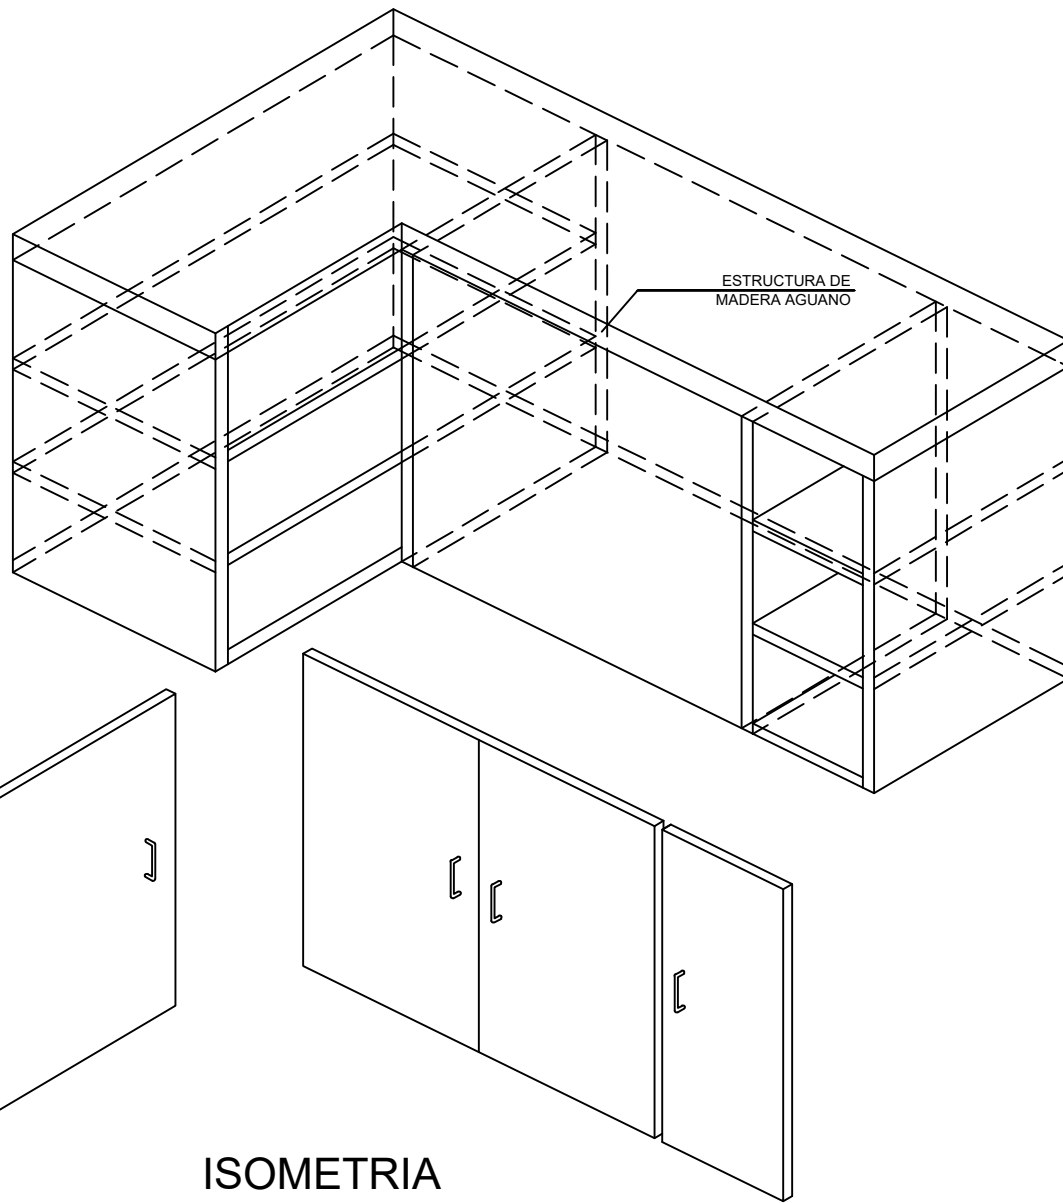


ISOMETRIA


M25: REPOSTERO ALTO Y BAJO DE COCINA EN L DE MADERA AGUANO

ESC. 1/20


	UNIDAD EJECUTORA : MUNICIPALIDAD DISTRITAL DE PISAC		ESPECIALIDAD: ARQUITECTURA		LAMINA: DM-07				
	PROYECTO : "MEJORAMIENTO DEL SERVICIO EDUCATIVO EN LA I.E. PRIMARIA 50182 DE LA COMUNIDAD CAMPESINA DE AMPAY DISTRITO DE PISAC - PROVINCIA DE CALCA - DEPARTAMENTO DE CUSCO"		PLANO: MOBILIARIO						
	INSTITUCION EDUCATIVA: I.E. PRIMARIA 50182		Especialista:						
	120000010001: 152593		Aprobado:						
LOCALIDAD : AMPAY DISTRITO : PISAC PROVINCIA : CALCA REGION : CUSCO		NUMERO CUI: 2510513		Escala: INDICADAS		Jefe de Proyecto:		FECHA: JUNIO 2024	

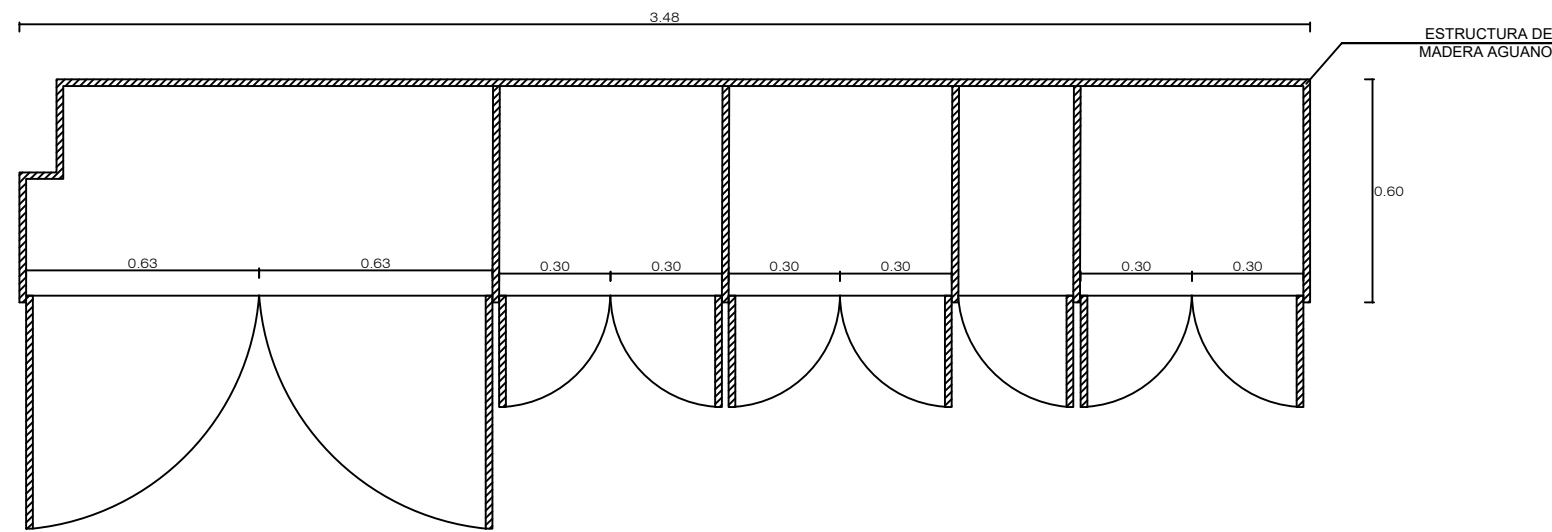


PLANTA

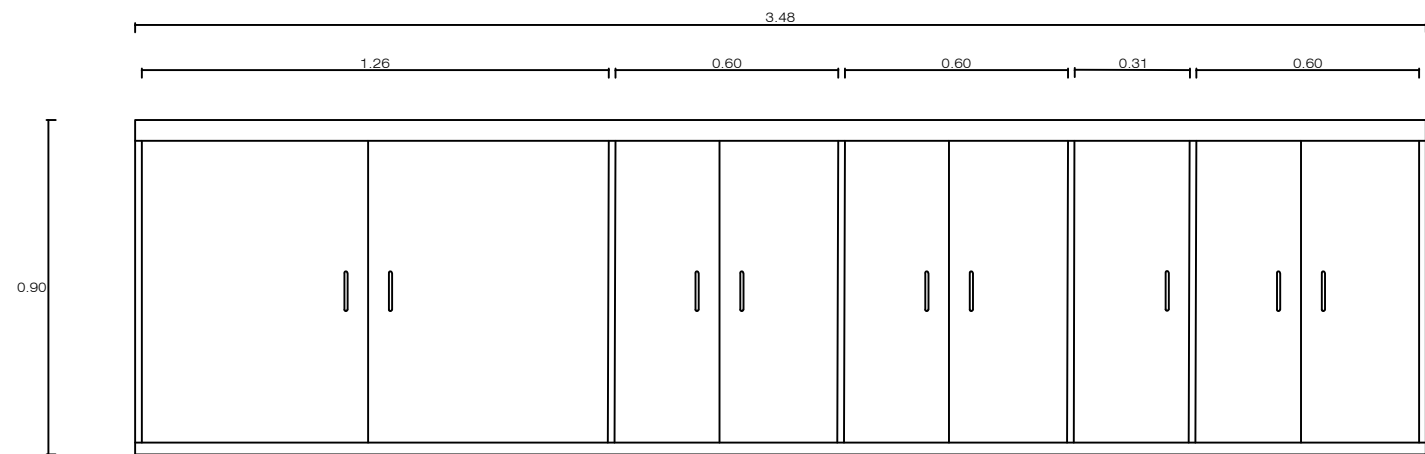


ELEVACION FRONTAL

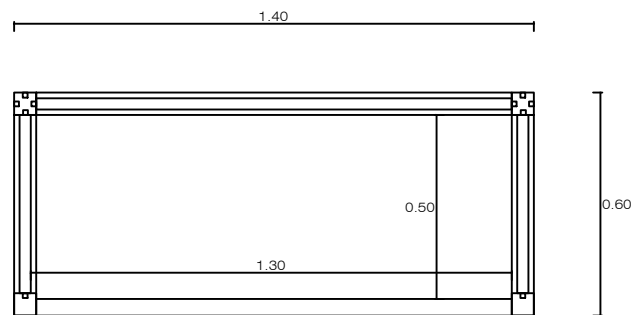


PLANTA

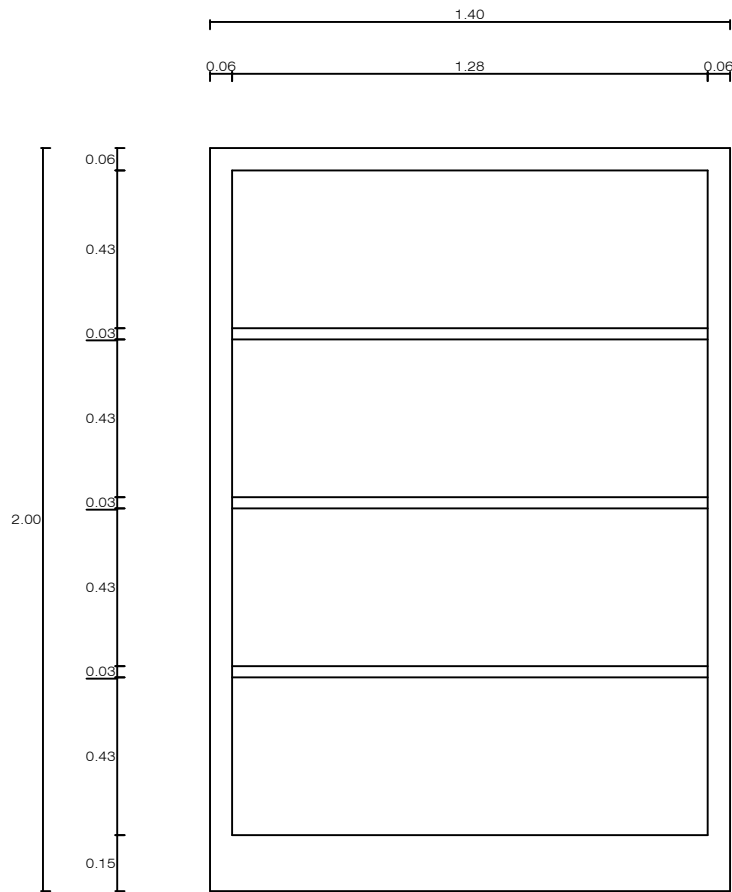

ELEVACIÓN FRONTAL

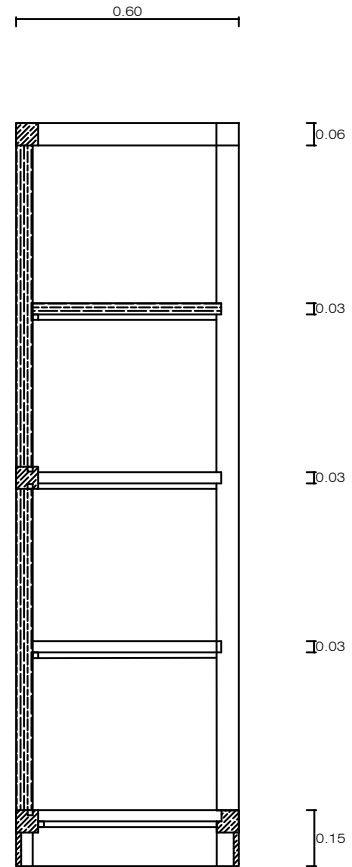


CORTE VERTICAL

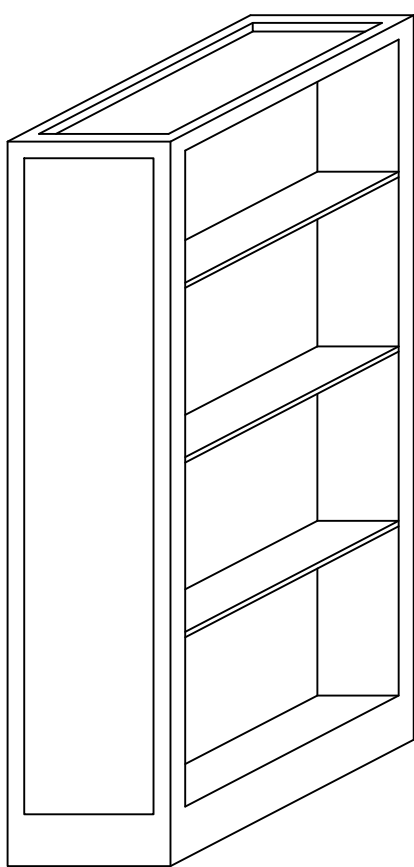


ISOMETRIA


M27: ESTANTERIA DE MADERA AGUANO PARA ALMACEN GENERAL
ESC. 1/20

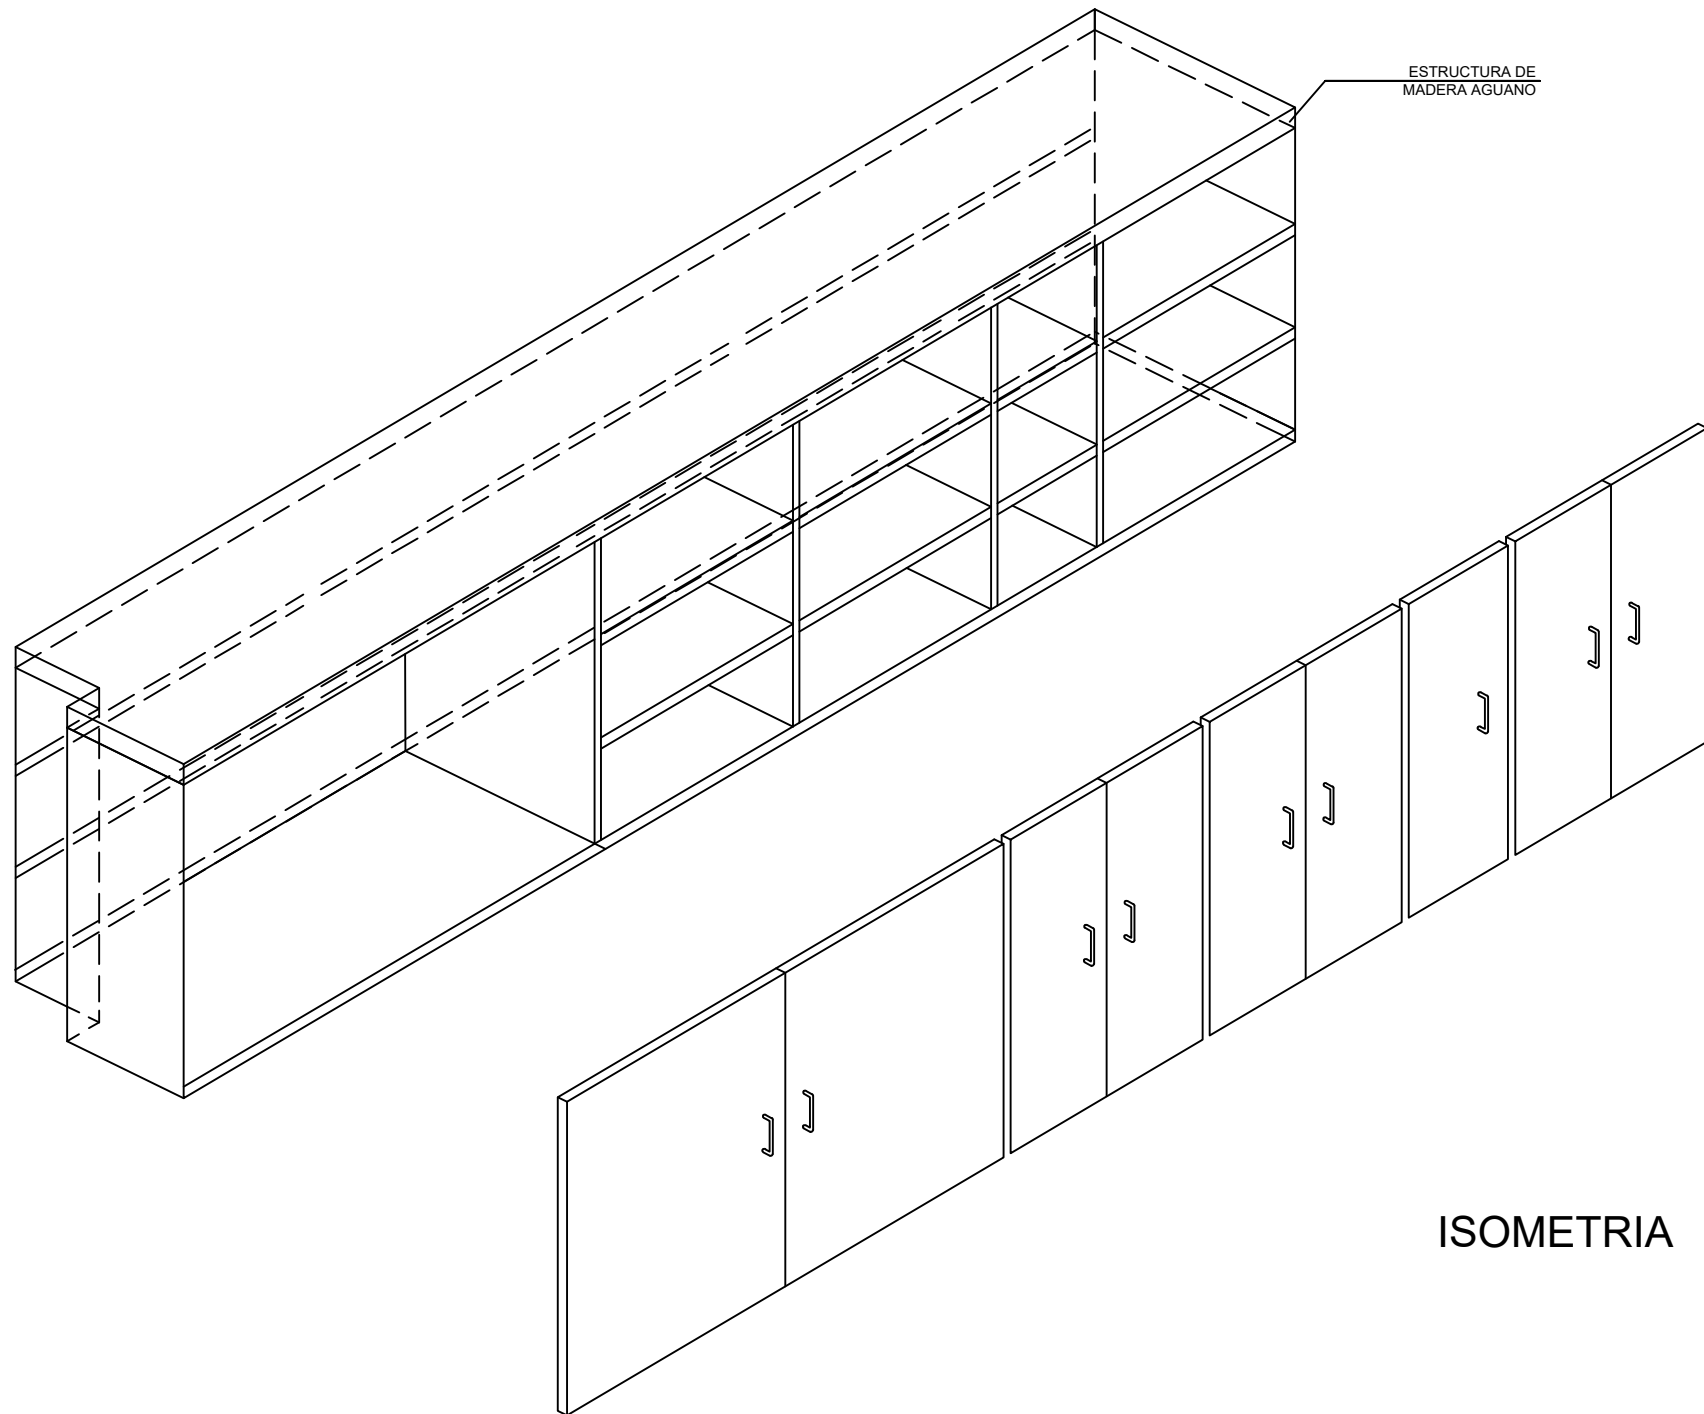


ISOMETRIA

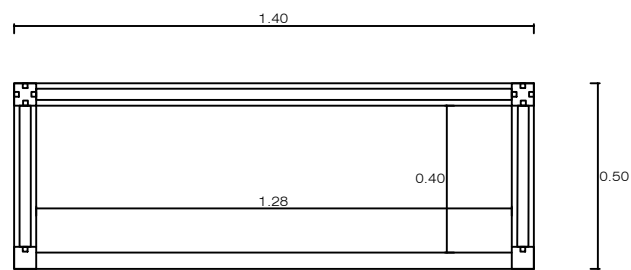


PLANTA

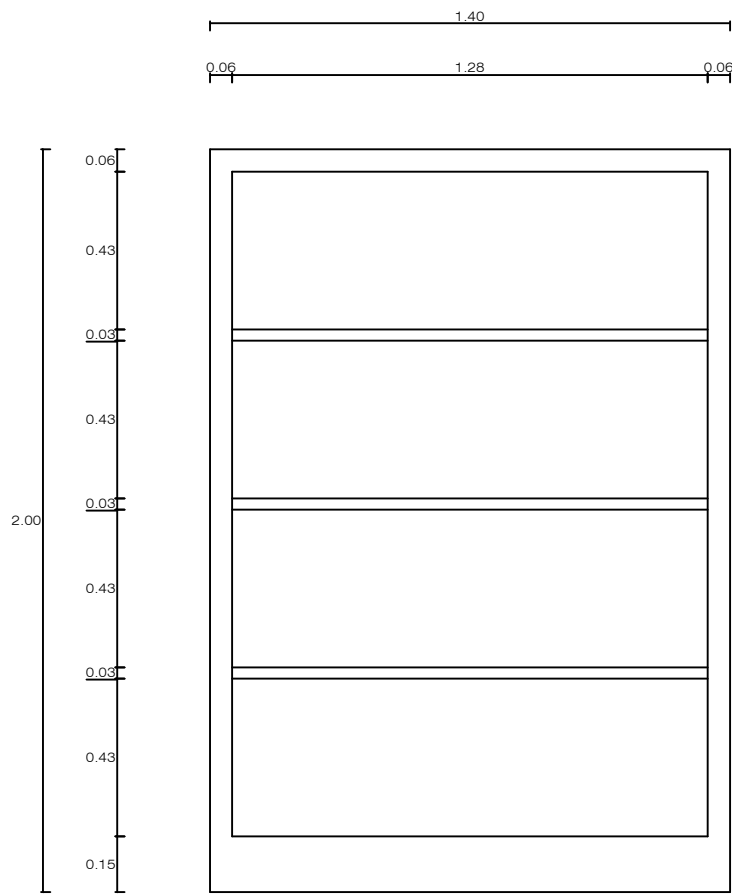

ELEVACIÓN FRONTAL

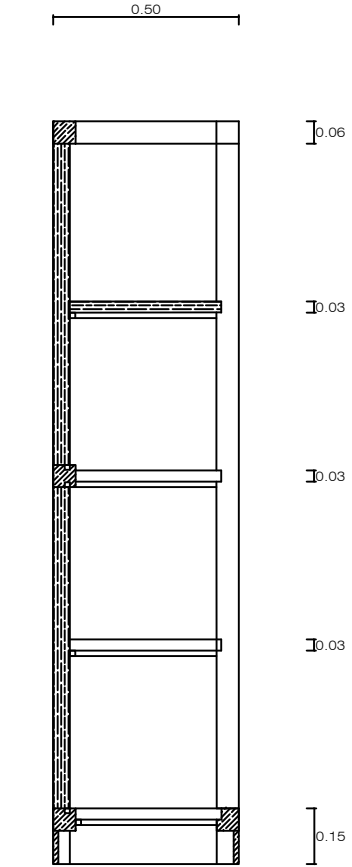

CORTE VERTICAL

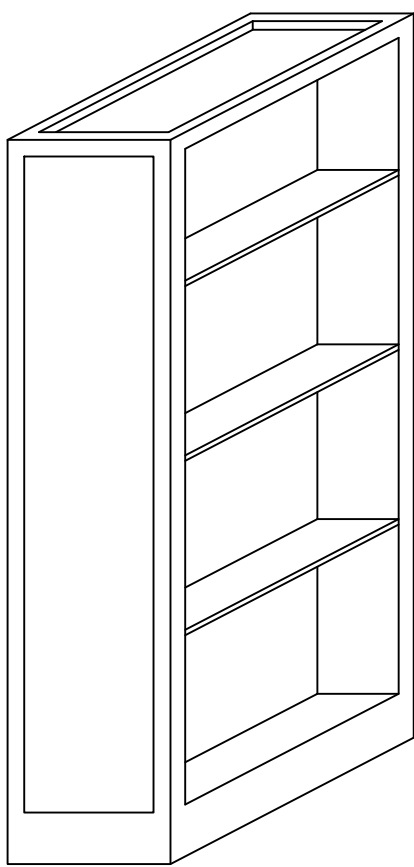

ISOMETRIA

M26: REPOSTERO BAJO DE MADERA AGUANO PARA MESA DE SALA DE DOCENTE
ESC. 1/20

M28: DESPENSA DE VIVERES DE MADERA AGUANO
ESC. 1/20