


# DISTRIBUCIÓN PISOS BLOQUE "A1"

PRIMER NIVEL


Esc : 1 / 50

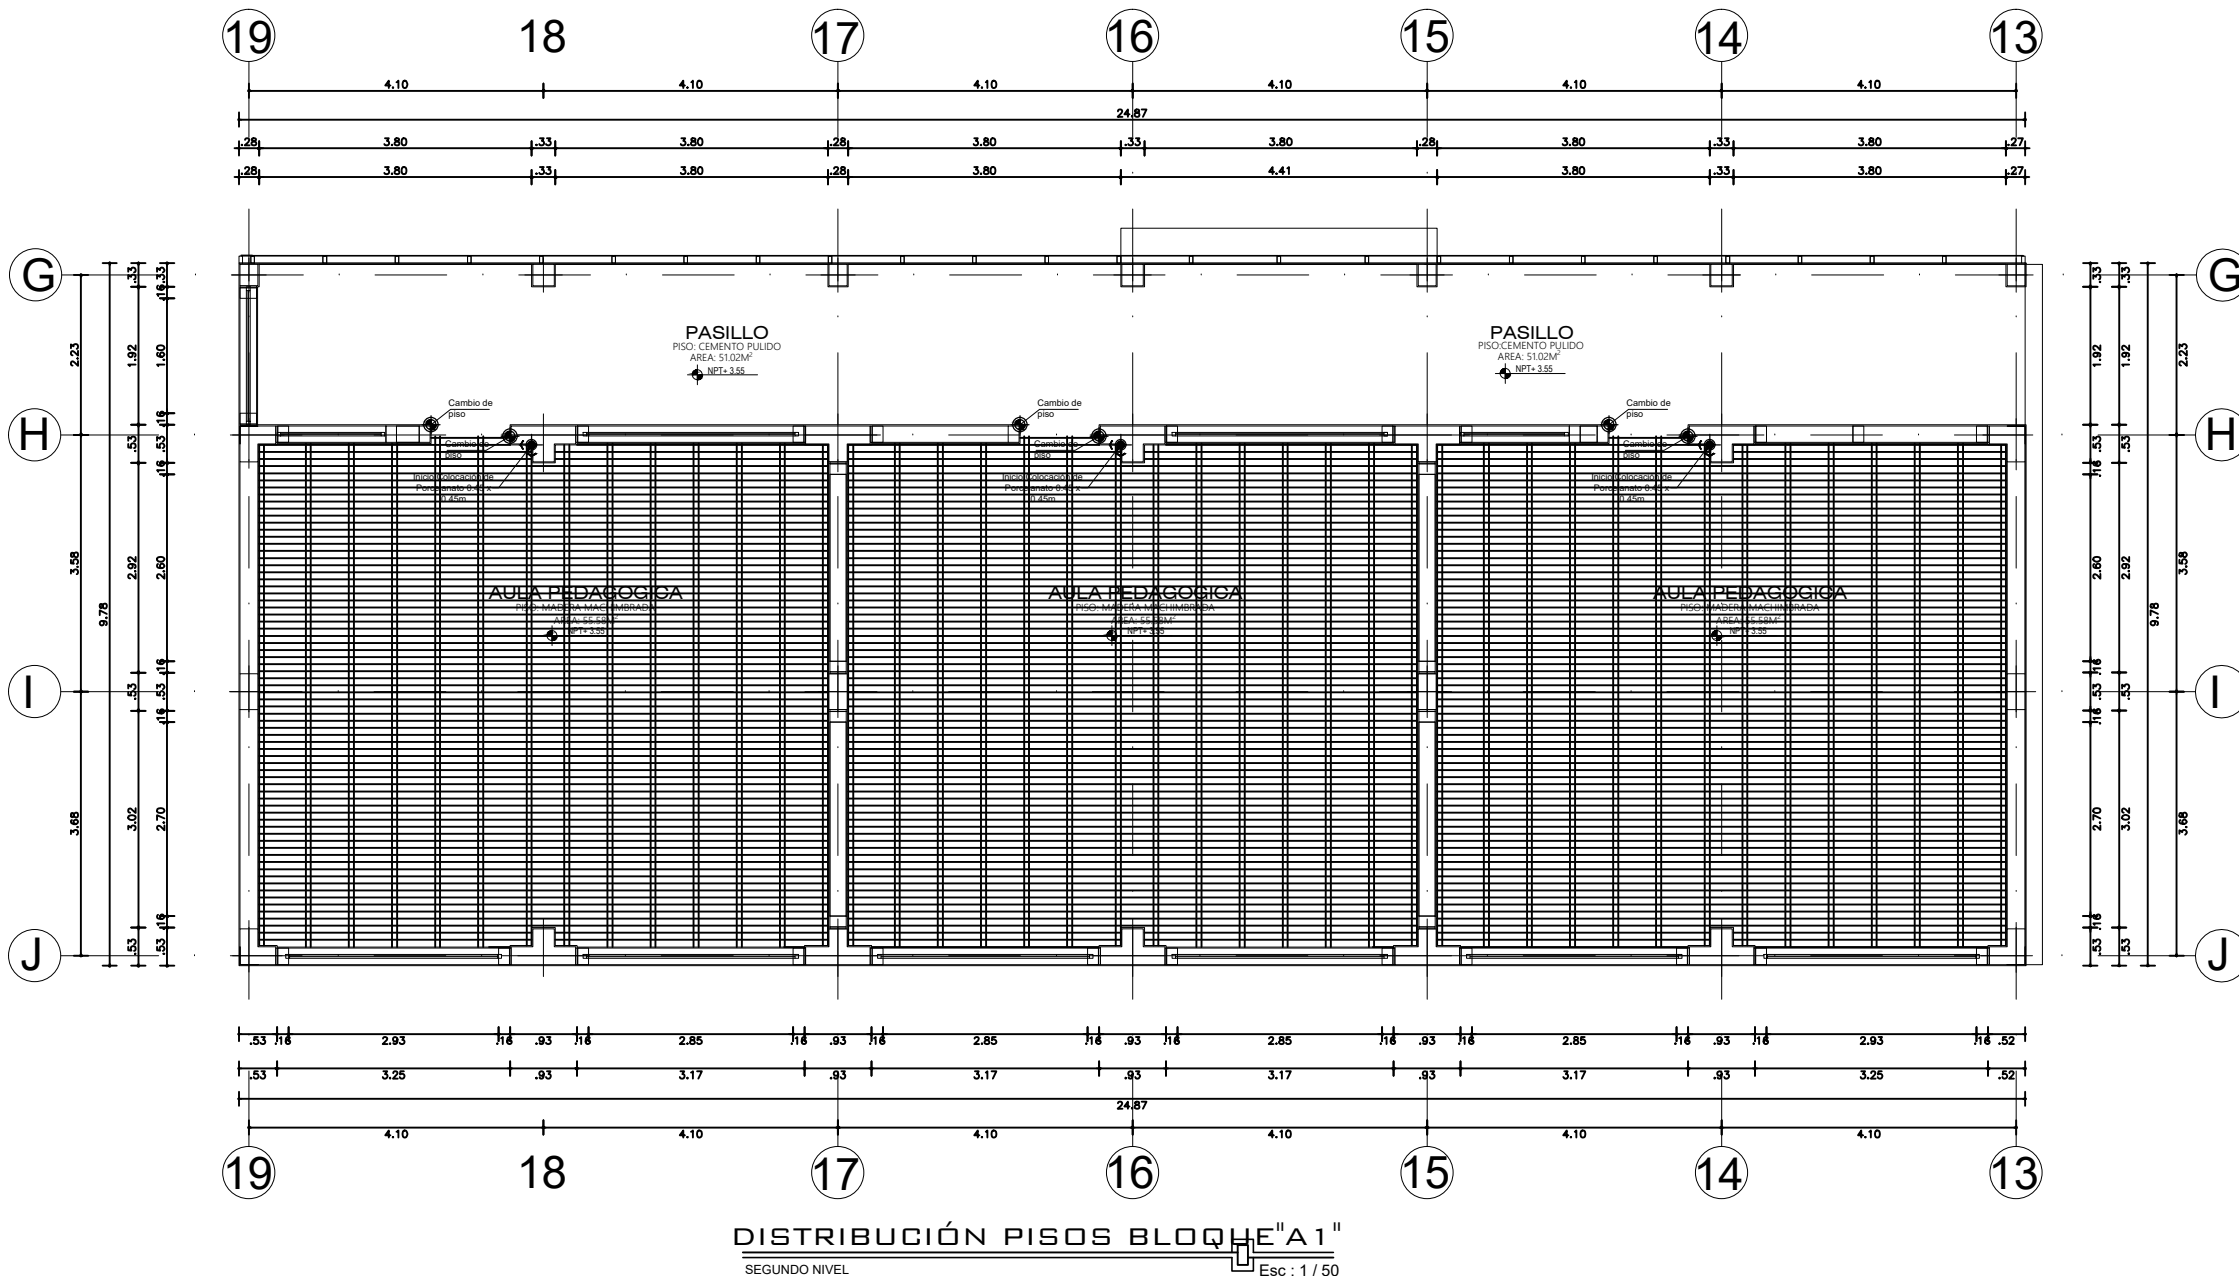

DISTRIBUCIÓN PISOS BLOQUE "A1"

SEGUNDO NIVEL


Esc : 1 / 50

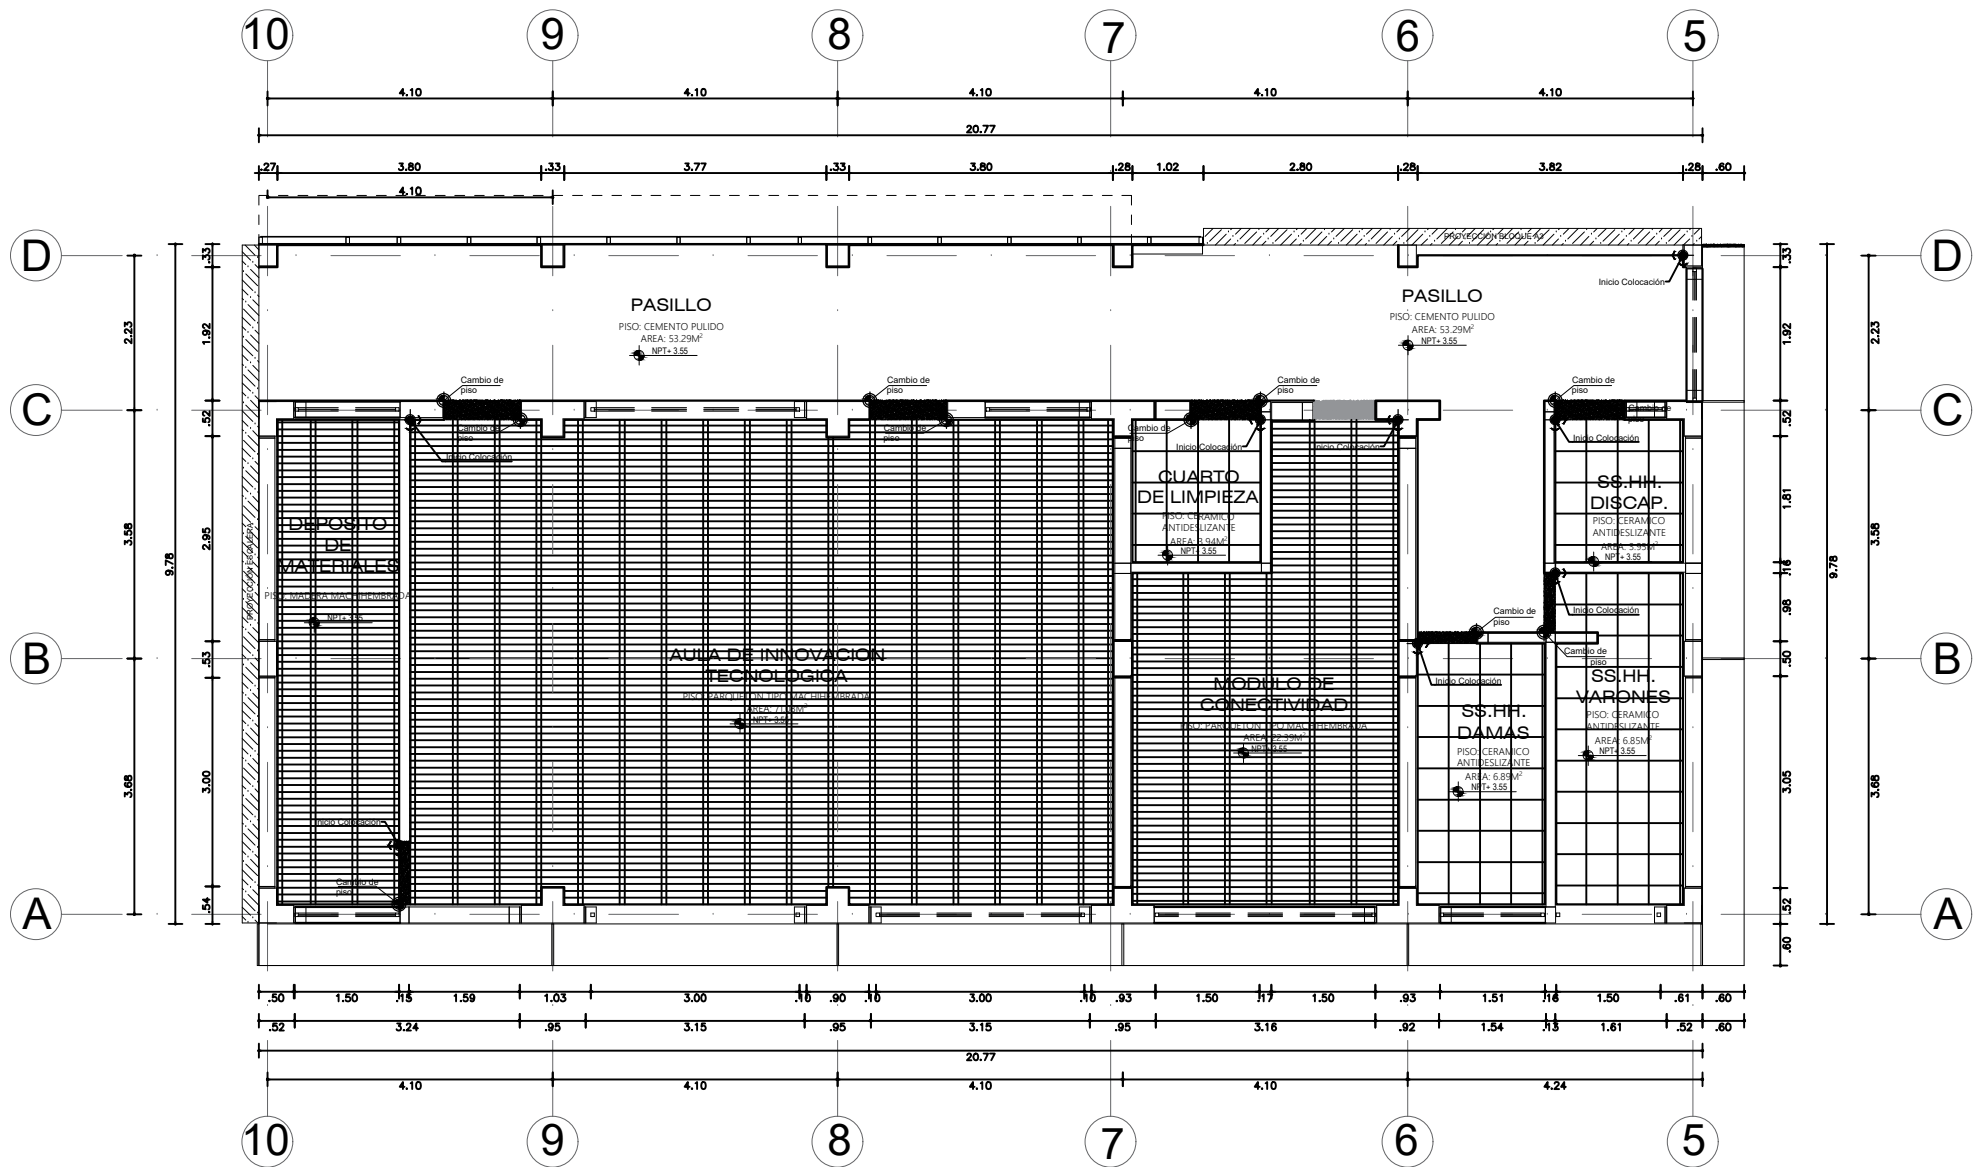



DISTRIBUCIÓN DE PISOS BLOQUE "A2"


SEGUNDO NIVEL

Esc : 1 / 50

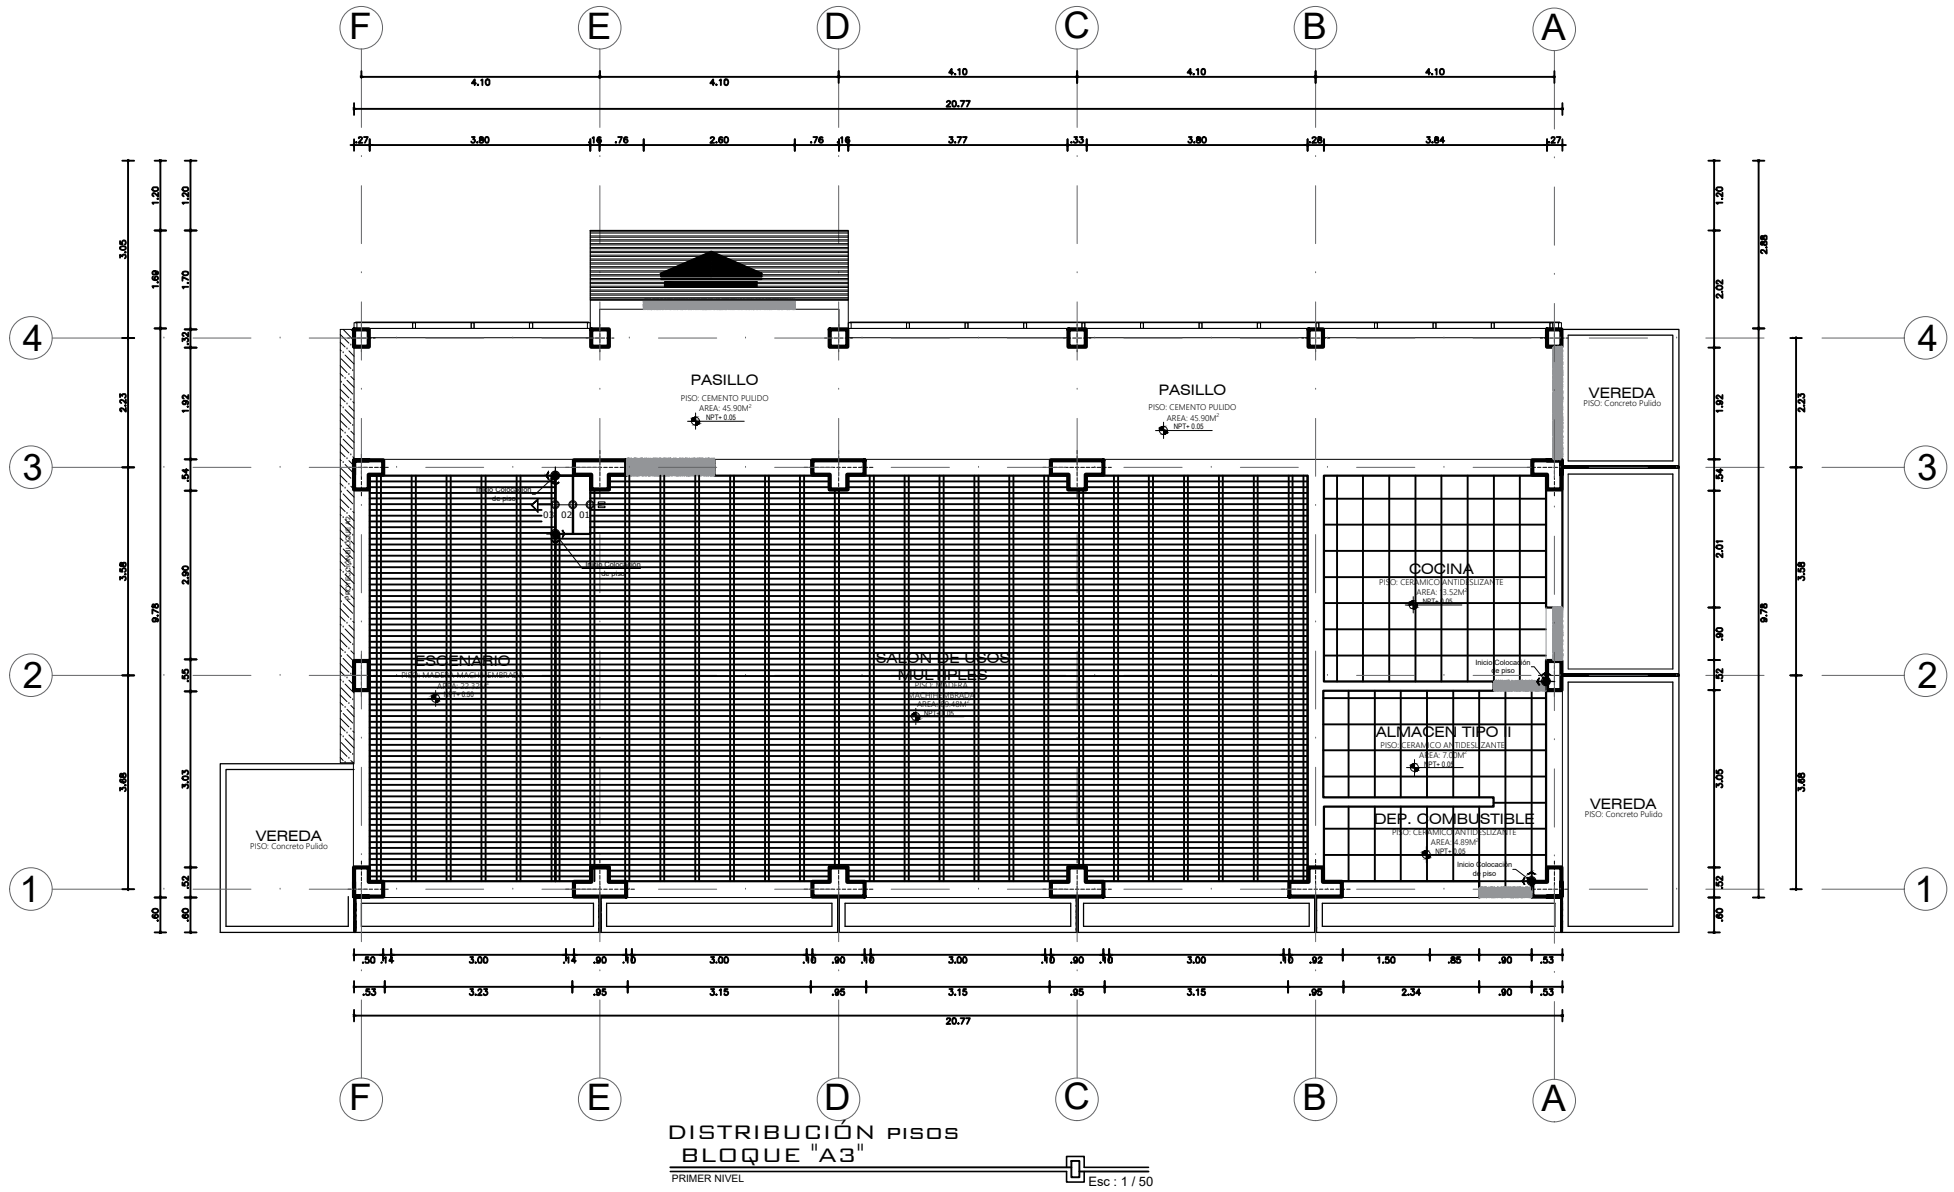

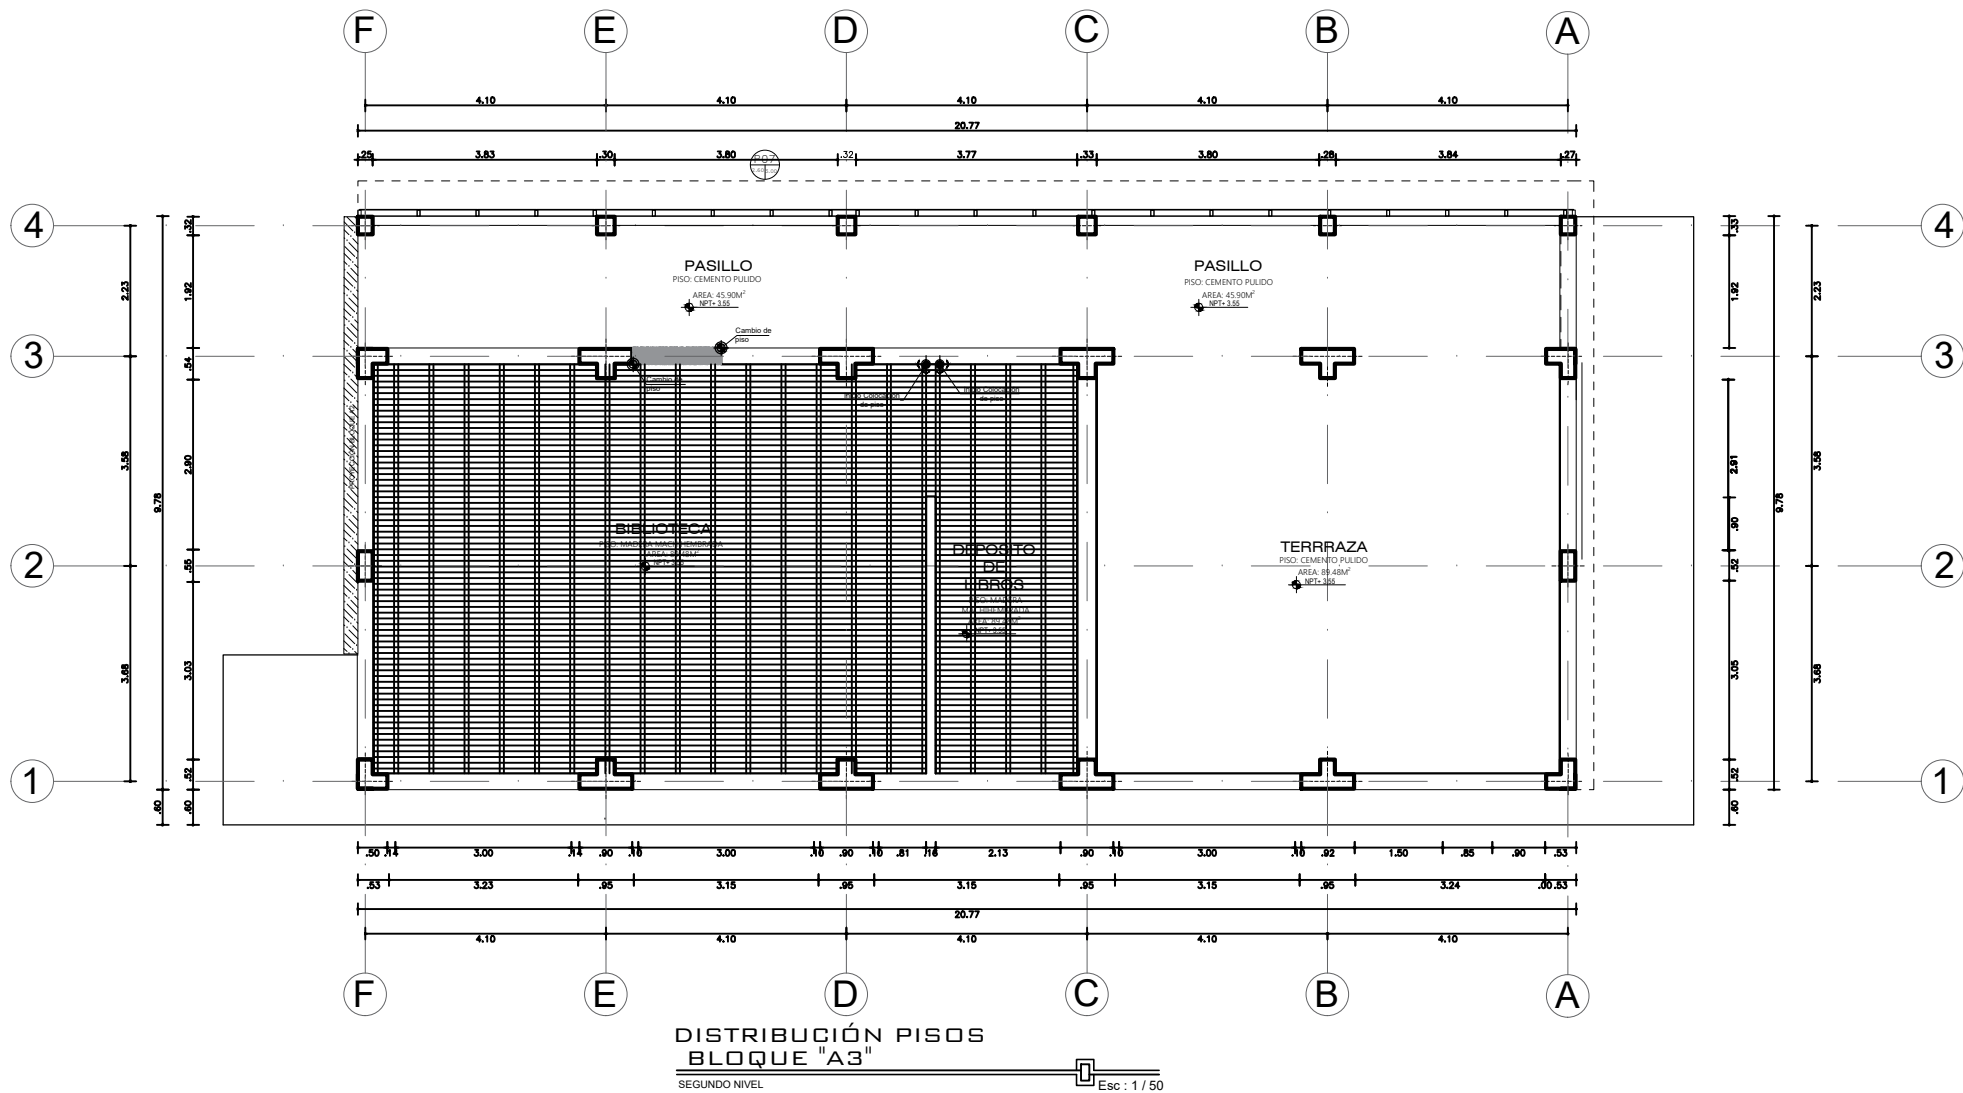

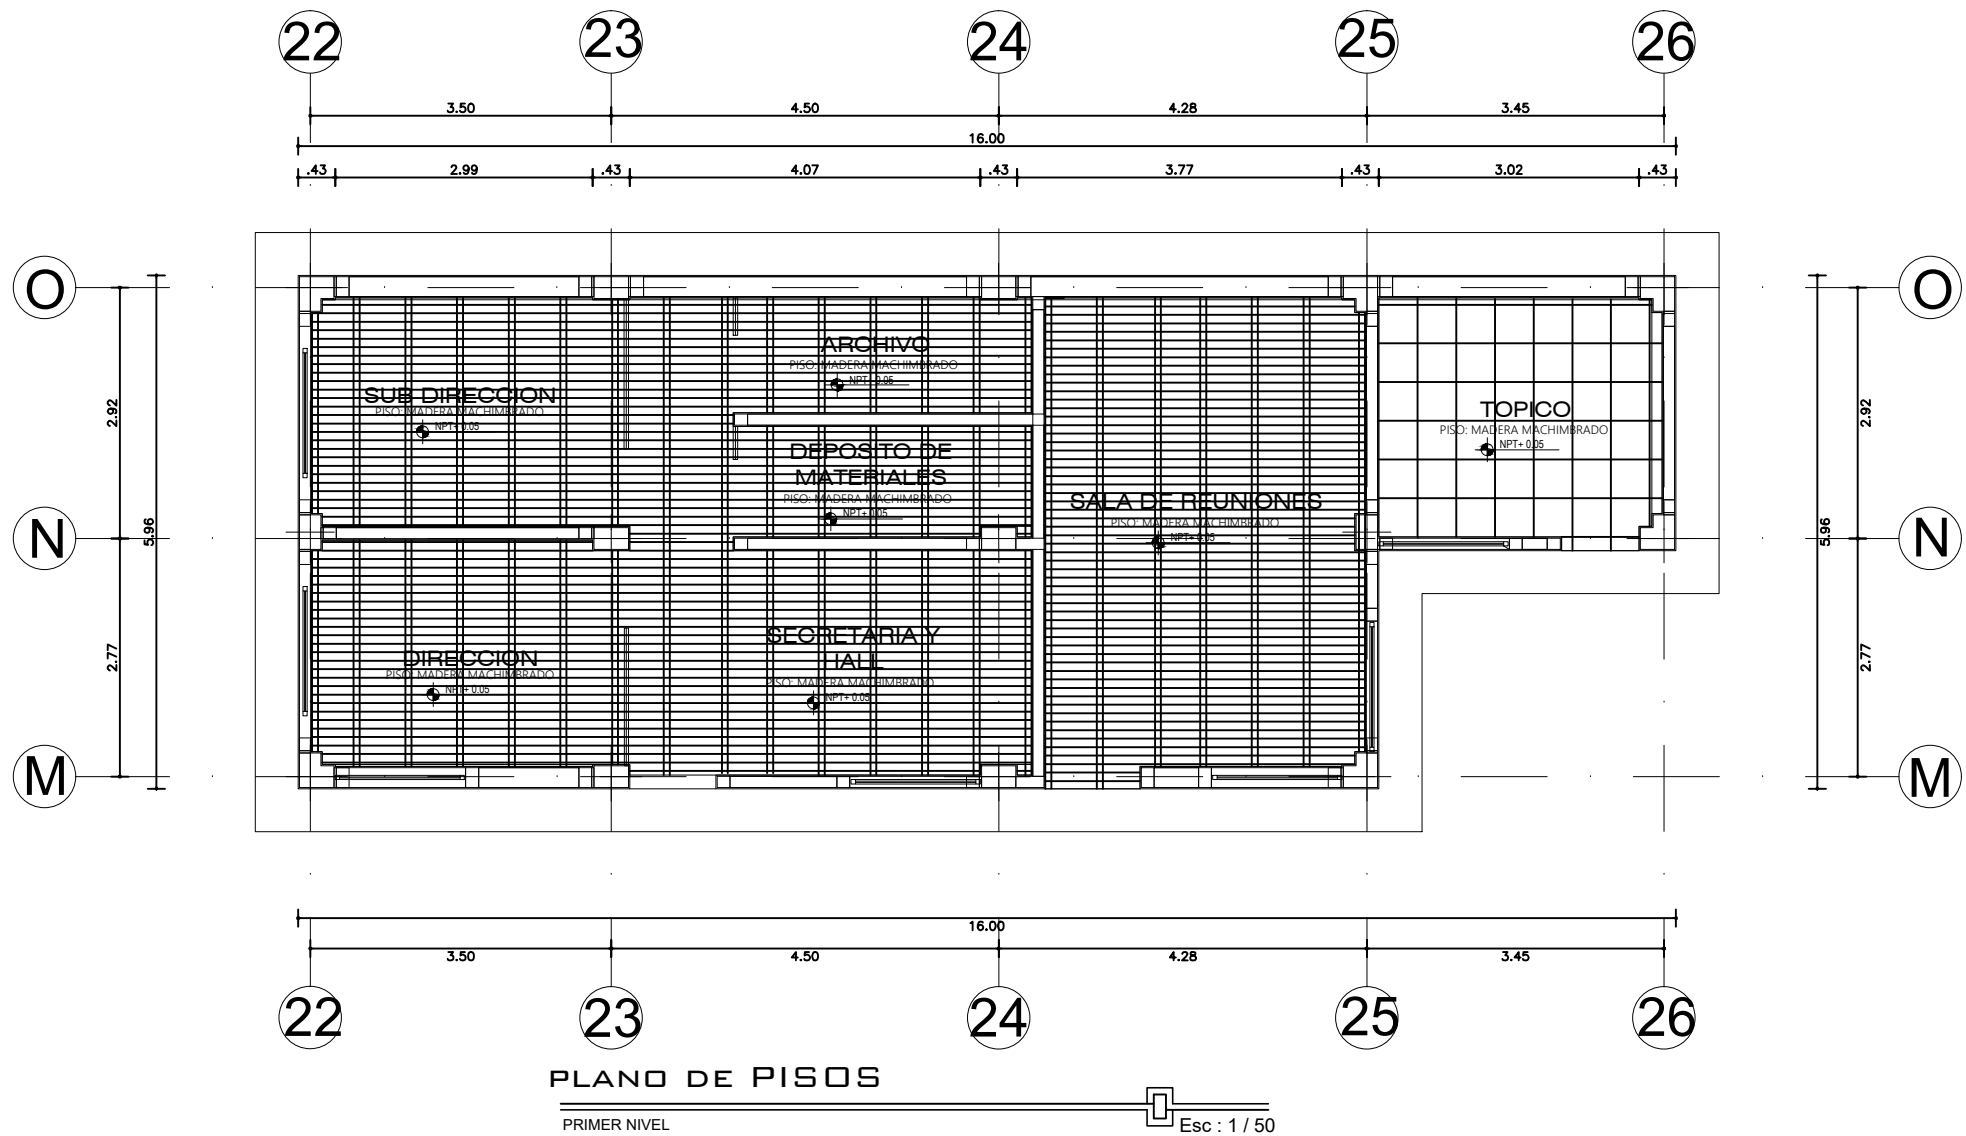

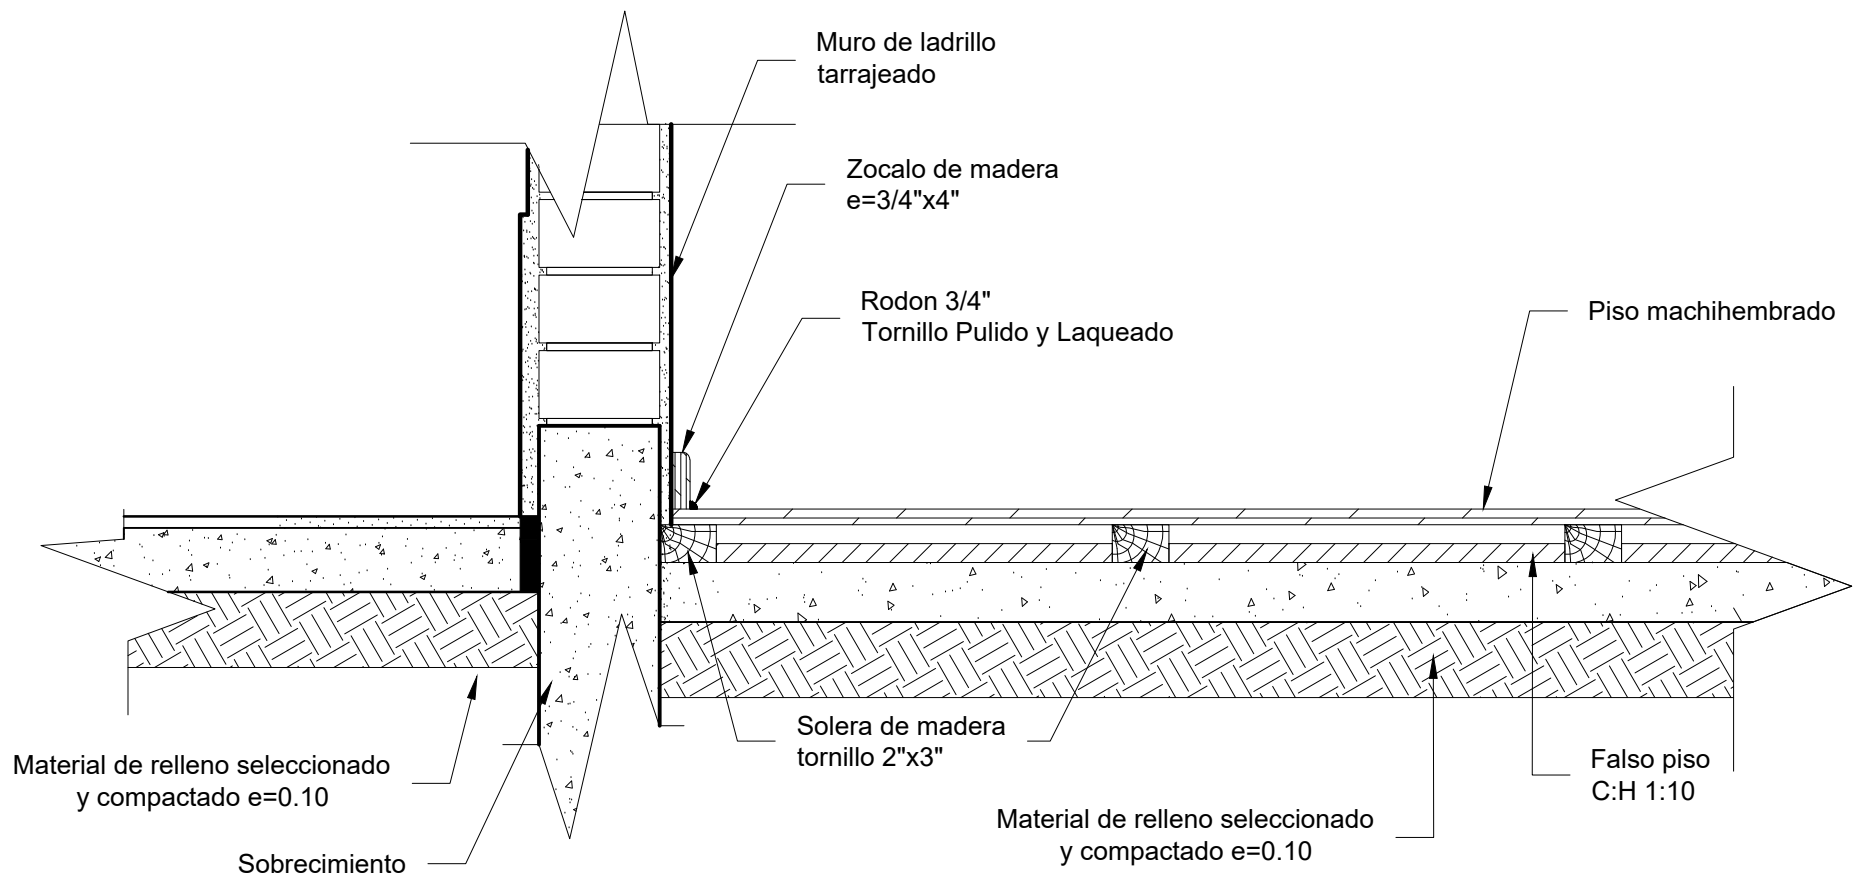

## DETALLE DE PISO MACHIHEMBRADO

