





Plano: INST. ELECTRICAS DEL VIVERO
ESCALA: 1/50

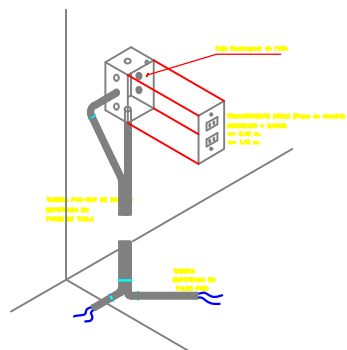

VISTA ISOMETRICA TOMACORRIENTES
ESCALA: 1/50

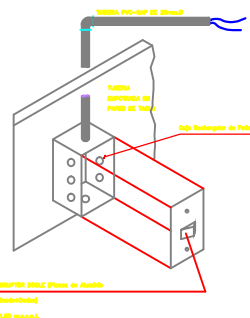


VISTA ISOMETRICA INTERRUPTOR
ESCALA: 1/50

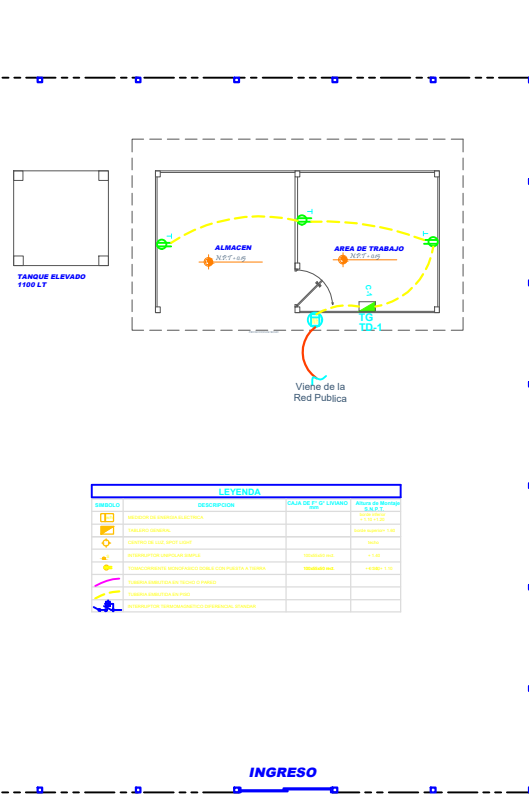


Plano: INST. ELECTRICAS DEL VIVERO
ESCALA: 1/50

FOCO AHORADOR DE 36 o 65 W.
- 1 BOCHE PARA EMPOTRADO EXTERIOR
- 1 FOCO AHORADOR DE 36 o 65 W.

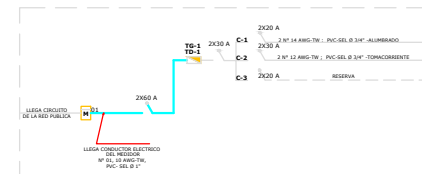

PROYECTO ESPECIAL DATUM DEL MARAÑON ALTO AMAZONAS, CONDOCANQUI PEDAMALC	
PLAN: INSTALACIONES ELECTRICAS ESCALA: INDICADA FECHA: ABRIL - 2023	AREA: 07 COORDINADOR: TE-01 REVISOR: LORETO