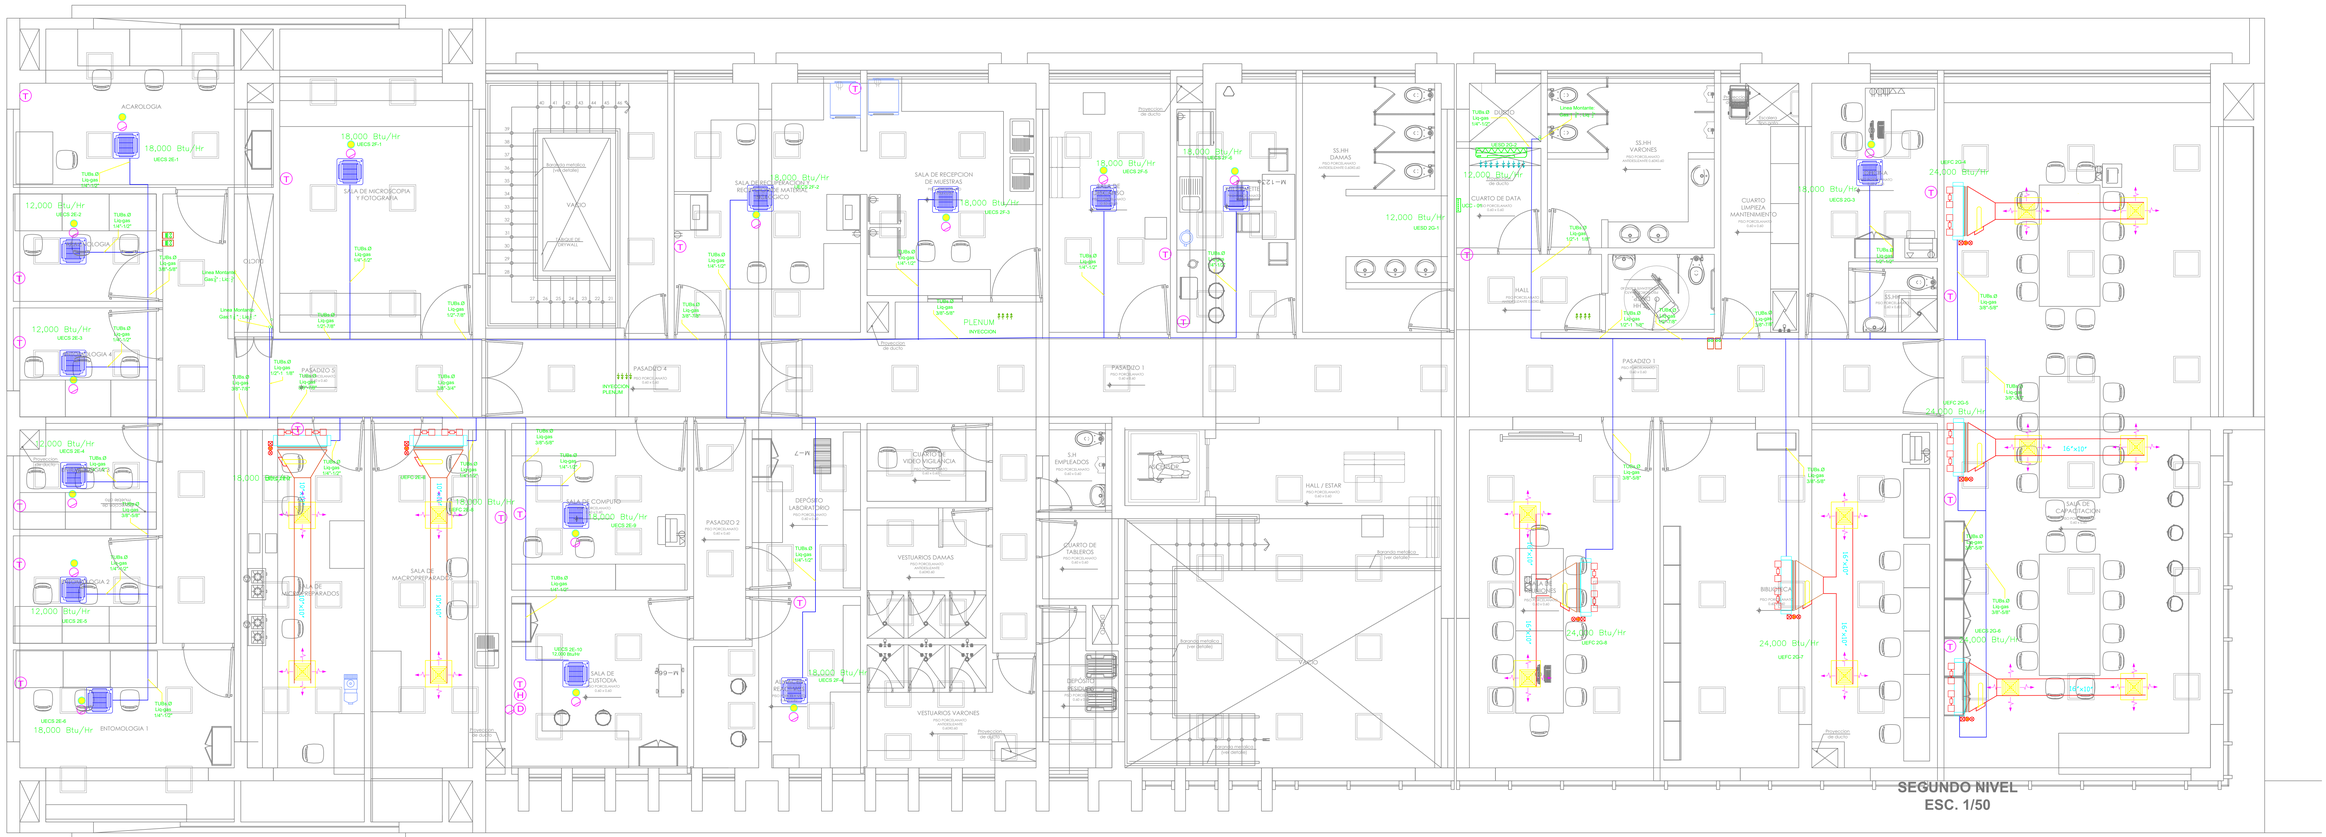
ACAROLOGIA
18,000 Btu/Hr
UECS 2E-1
SALA DE MICROSCOPIA Y FOTOGRAFIA
18,000 Btu/Hr
UECS 2F-1
12,000 Btu/Hr
UECS 2E-2
ENTOMOLOGIA
CLOSET
12,000 Btu/Hr
UECS 2E-3
ENTOMOLOGIA 4
Linea Montante Cam 2 - Lin 1
Linea Montante Cam 2 - Lin 2
PASADIZO 5
PASADIZO 4
INYECCION PLENUM
VACIO
Rejilla metalica (ver detalle)
SALA DE RECEPCION DE MUESTRAS
18,000 Btu/Hr
UECS 2F-3
SALA DE RECEPCION DE MUESTRAS Y REGISTRO
18,000 Btu/Hr
UECS 2F-2
PLENUM
INYECCION
Proyección de ducto
18,000 Btu/Hr
UECS 2F-5
18,000 Btu/Hr
UECS 2F-6
SS.HH DAMAS
SS.HH VARONES
12,000 Btu/Hr
UEID 2G-1
CUARTO DE DATA
Linea Montante Cam 2 - Lin 3
Linea Montante Cam 2 - Lin 4
HALL
PASADIZO 1
CUARTO LIMPIEZA MANTENIMIENTO
18,000 Btu/Hr
UECS 2G-3
SALA
24,000 Btu/Hr
UEFC 2G-4
24,000 Btu/Hr
UEFC 2G-5
16"x10"
SALA DE CAPACITACION
24,000 Btu/Hr
UEFC 2G-6
16"x10"
12,000 Btu/Hr
UECS 2E-4
ENTOMOLOGIA 3
18,000 Btu/Hr
UECS 2E-7
18,000 Btu/Hr
UEFC 2E-8
SALA DE MACROPREPARADOS
SALA DE MICROPREPARADOS
ENTOMOLOGIA 2
12,000 Btu/Hr
UECS 2E-5
ENTOMOLOGIA 1
18,000 Btu/Hr
UECS 2E-6
SALA DE COMPUTO
12,000 Btu/Hr
UECS 2E-9
SALA DE CUSTODIA
UECS 2E-10
12,000 Btu/Hr
PASADIZO 2
DEPOSITO LABORATORIO
CUARTO DE VIDEO VIGILANCIA
VESTUARIOS DAMAS
VESTUARIOS VARONES
S.SH EMPLEADOS
ACCESO
CUARTO DE TABLEROS
DEPOSITO RESIDUOS
18,000 Btu/Hr
UECS 2F-4
Rejilla metalica (ver detalle)
HALL / ESTAR
VACIO
SALA DE REUNIONES
BIBLIOTECA
24,000 Btu/Hr
UEFC 2G-7
24,000 Btu/Hr
UEFC 2G-8
24,000 Btu/Hr
UEFC 2G-9
24,000 Btu/Hr
UEFC 2G-10
24,000 Btu/Hr
UEFC 2G-11
24,000 Btu/Hr
UEFC 2G-12
24,000 Btu/Hr
UEFC 2G-13
24,000 Btu/Hr
UEFC 2G-14
24,000 Btu/Hr
UEFC 2G-15
24,000 Btu/Hr
UEFC 2G-16
24,000 Btu/Hr
UEFC