


CA. A. TELLES- TRAMO: PROLG.. AV. TARATA- JR. JORGE BASADRE
ESCALA : 1 / 200




CA. A. TELLES - SI: PB-68

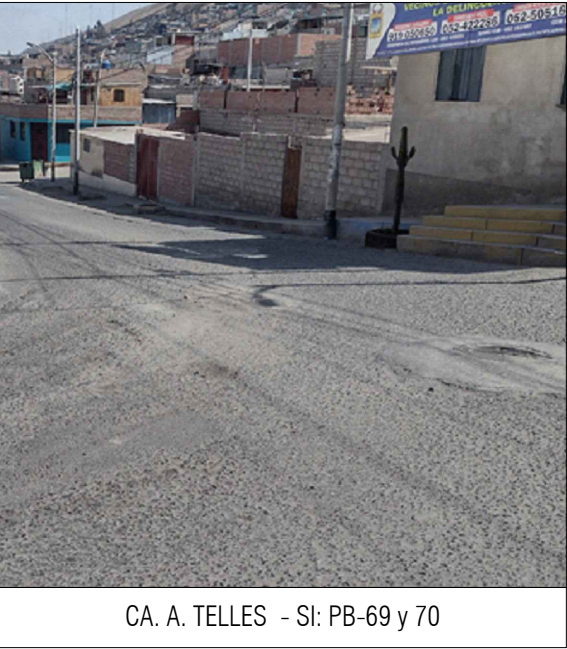


CA. A. TELLES - SI: PB-69 y 70




CA. A. TELLES - SI: PB-140 y 141

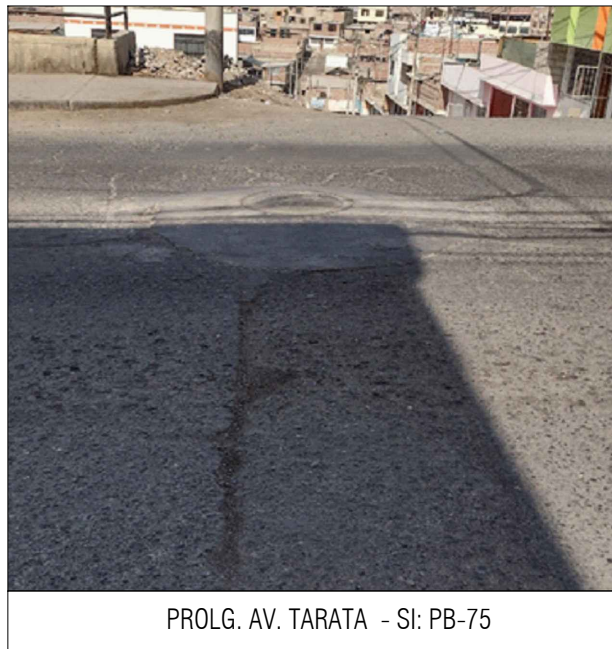


PROLG. AV. TARATA - SI: PB-75

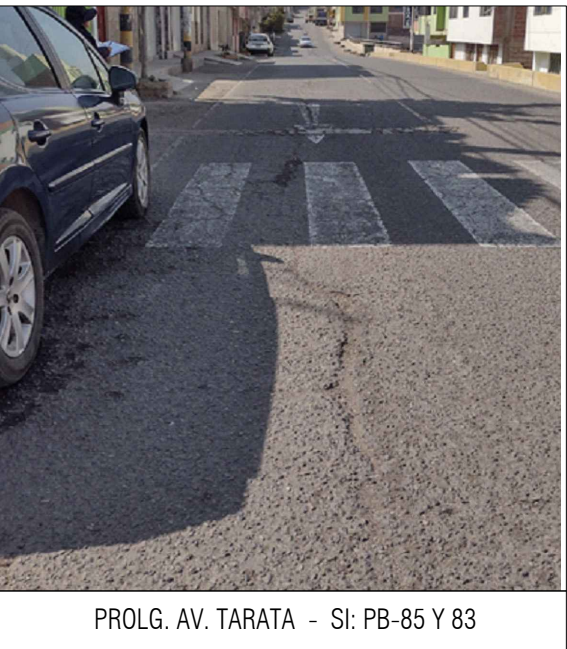


PROLG. AV. TARATA - SI: PB-85 Y 83

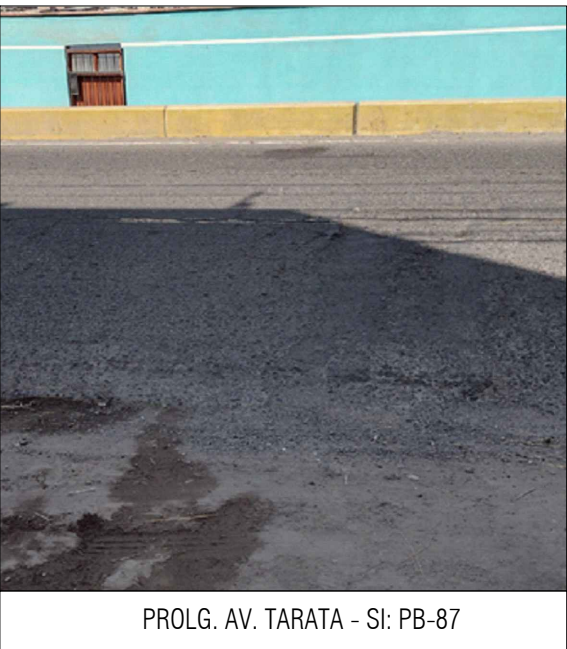

PROLG. AV. TARATA - SI: PB-87

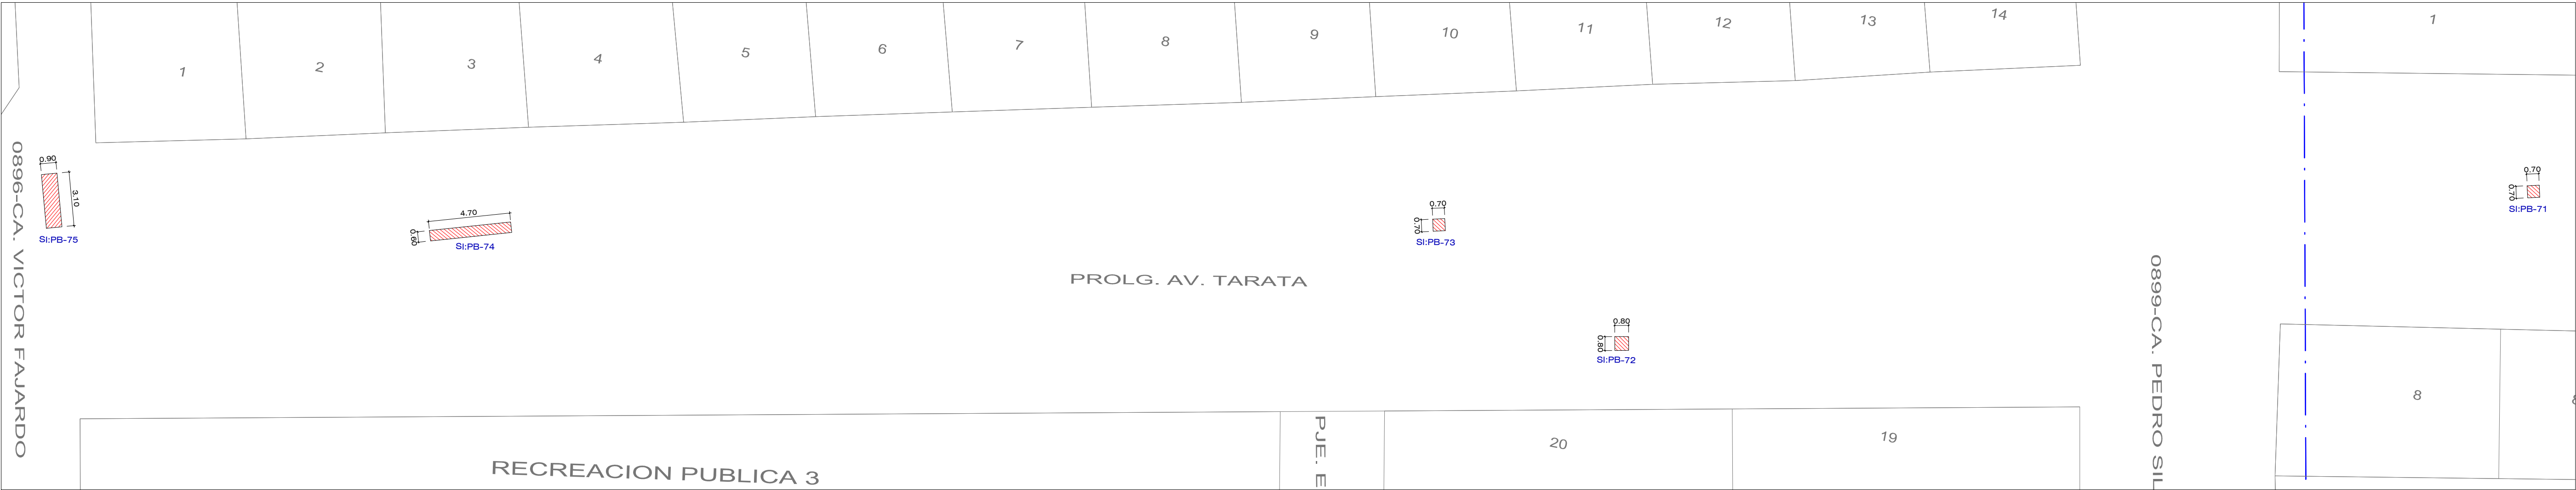

PROLG. AV. TARATA - TRAMO: CA. VICTOR FAJARDO - CA. ENRIQUE VILLAR
ESCALA : 1 / 200

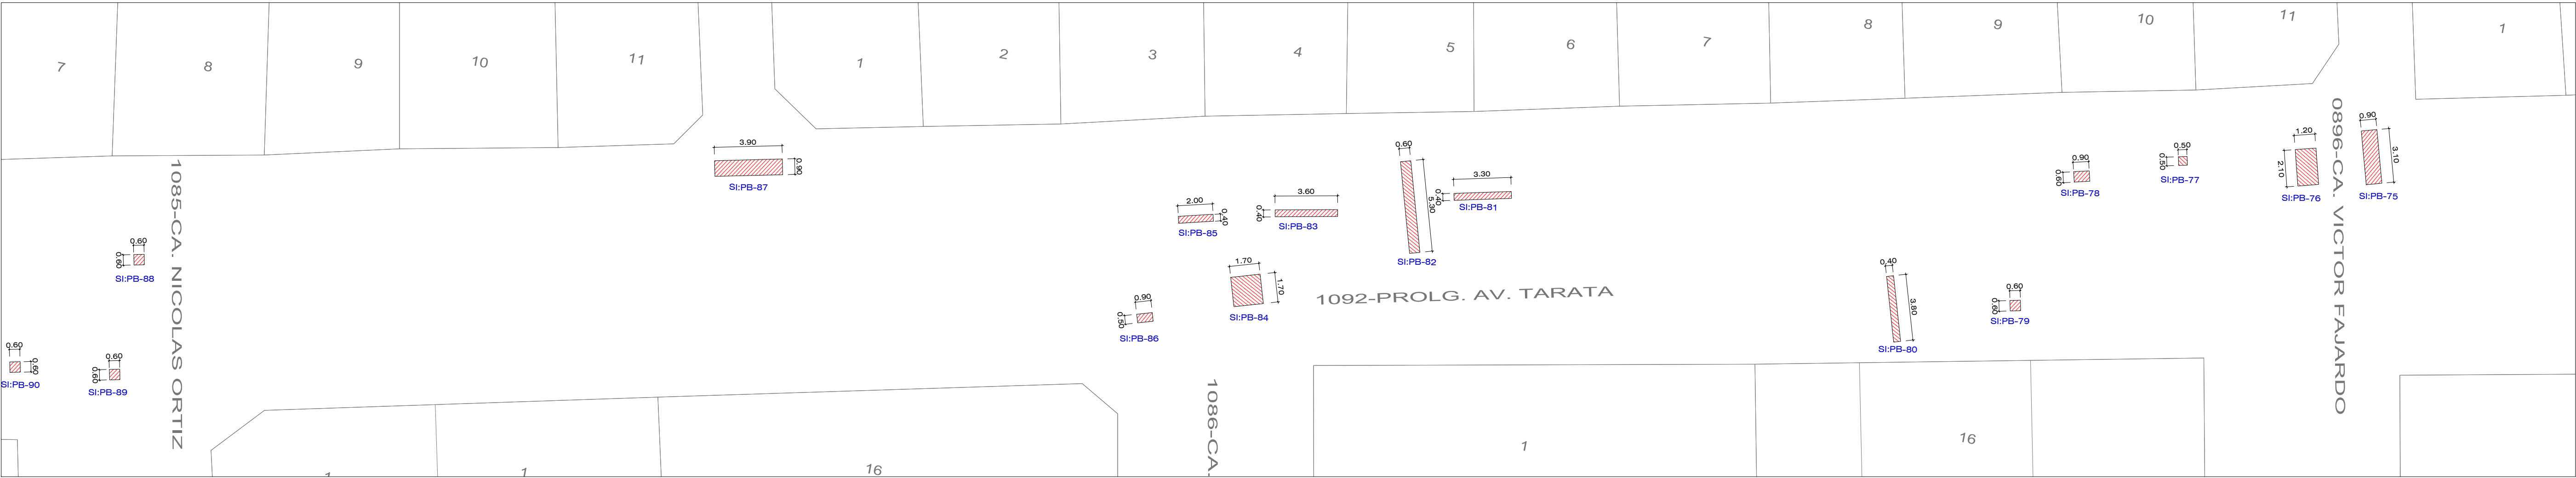

PROLG. AV. TARATA - TRAMO: CA. NICOLAS ORTIZ - CA. VICTOR FAJARDO
ESCALA : 1 / 200



¡Juntos por un distrito mejor!

MUNICIPALIDAD DISTRITAL ALTO
DE LA ALIANZA
GERENCIA DE DESARROLLO URBANO
SUB - GERENCIA DE ESTUDIOS

MANTENIMIENTO:
"MANTENIMIENTO DE VIAS,
BACHEO EN LOS
SECTORES I, II, III, IV Y V
DEL DISTRITO DE ALTO DE
LA ALIANZA TACNA"

ESPECIALIDAD :
INGENIERIA

PLANO :
AREA DE BACHEO - SECTOR I
CA. A. TELLES
PROLG.. AV. TARATA

GERENTE DE DESARROLLO URBANO :
ING. YURI NILO PACARI MAMANI

SUB GERENTE DE OBRAS Y MANTENIMIENTO :
ING. ERICSON RONALD SAENZ CACERES

SUB GERENTE DE ESTUDIOS :
ARG. JHONY EFRAIN MAQUERA TURPO

SUB GERENTE DE SUPERVISION Y LIG. DE OBRAS :
ING. ELMER ROBLES PAYEHUANCA

ESCALA :
INDICADA

FECHA :
AGOSTO 2024

LUBICACION :
REGION: TACNA
PROVINCIA: TACNA
DISTRITO: ALTO DE LA ALIANZA

SELLO Y FIRMA DE PROYECTISTA :

SELLO Y FIRMA DE INSPECTOR :

LAMINA :

PB-05