



TORREON #06



TORREON #02



TORREON #01



TORREON #07




TORREON #08




TORREON #11



TORREON #12

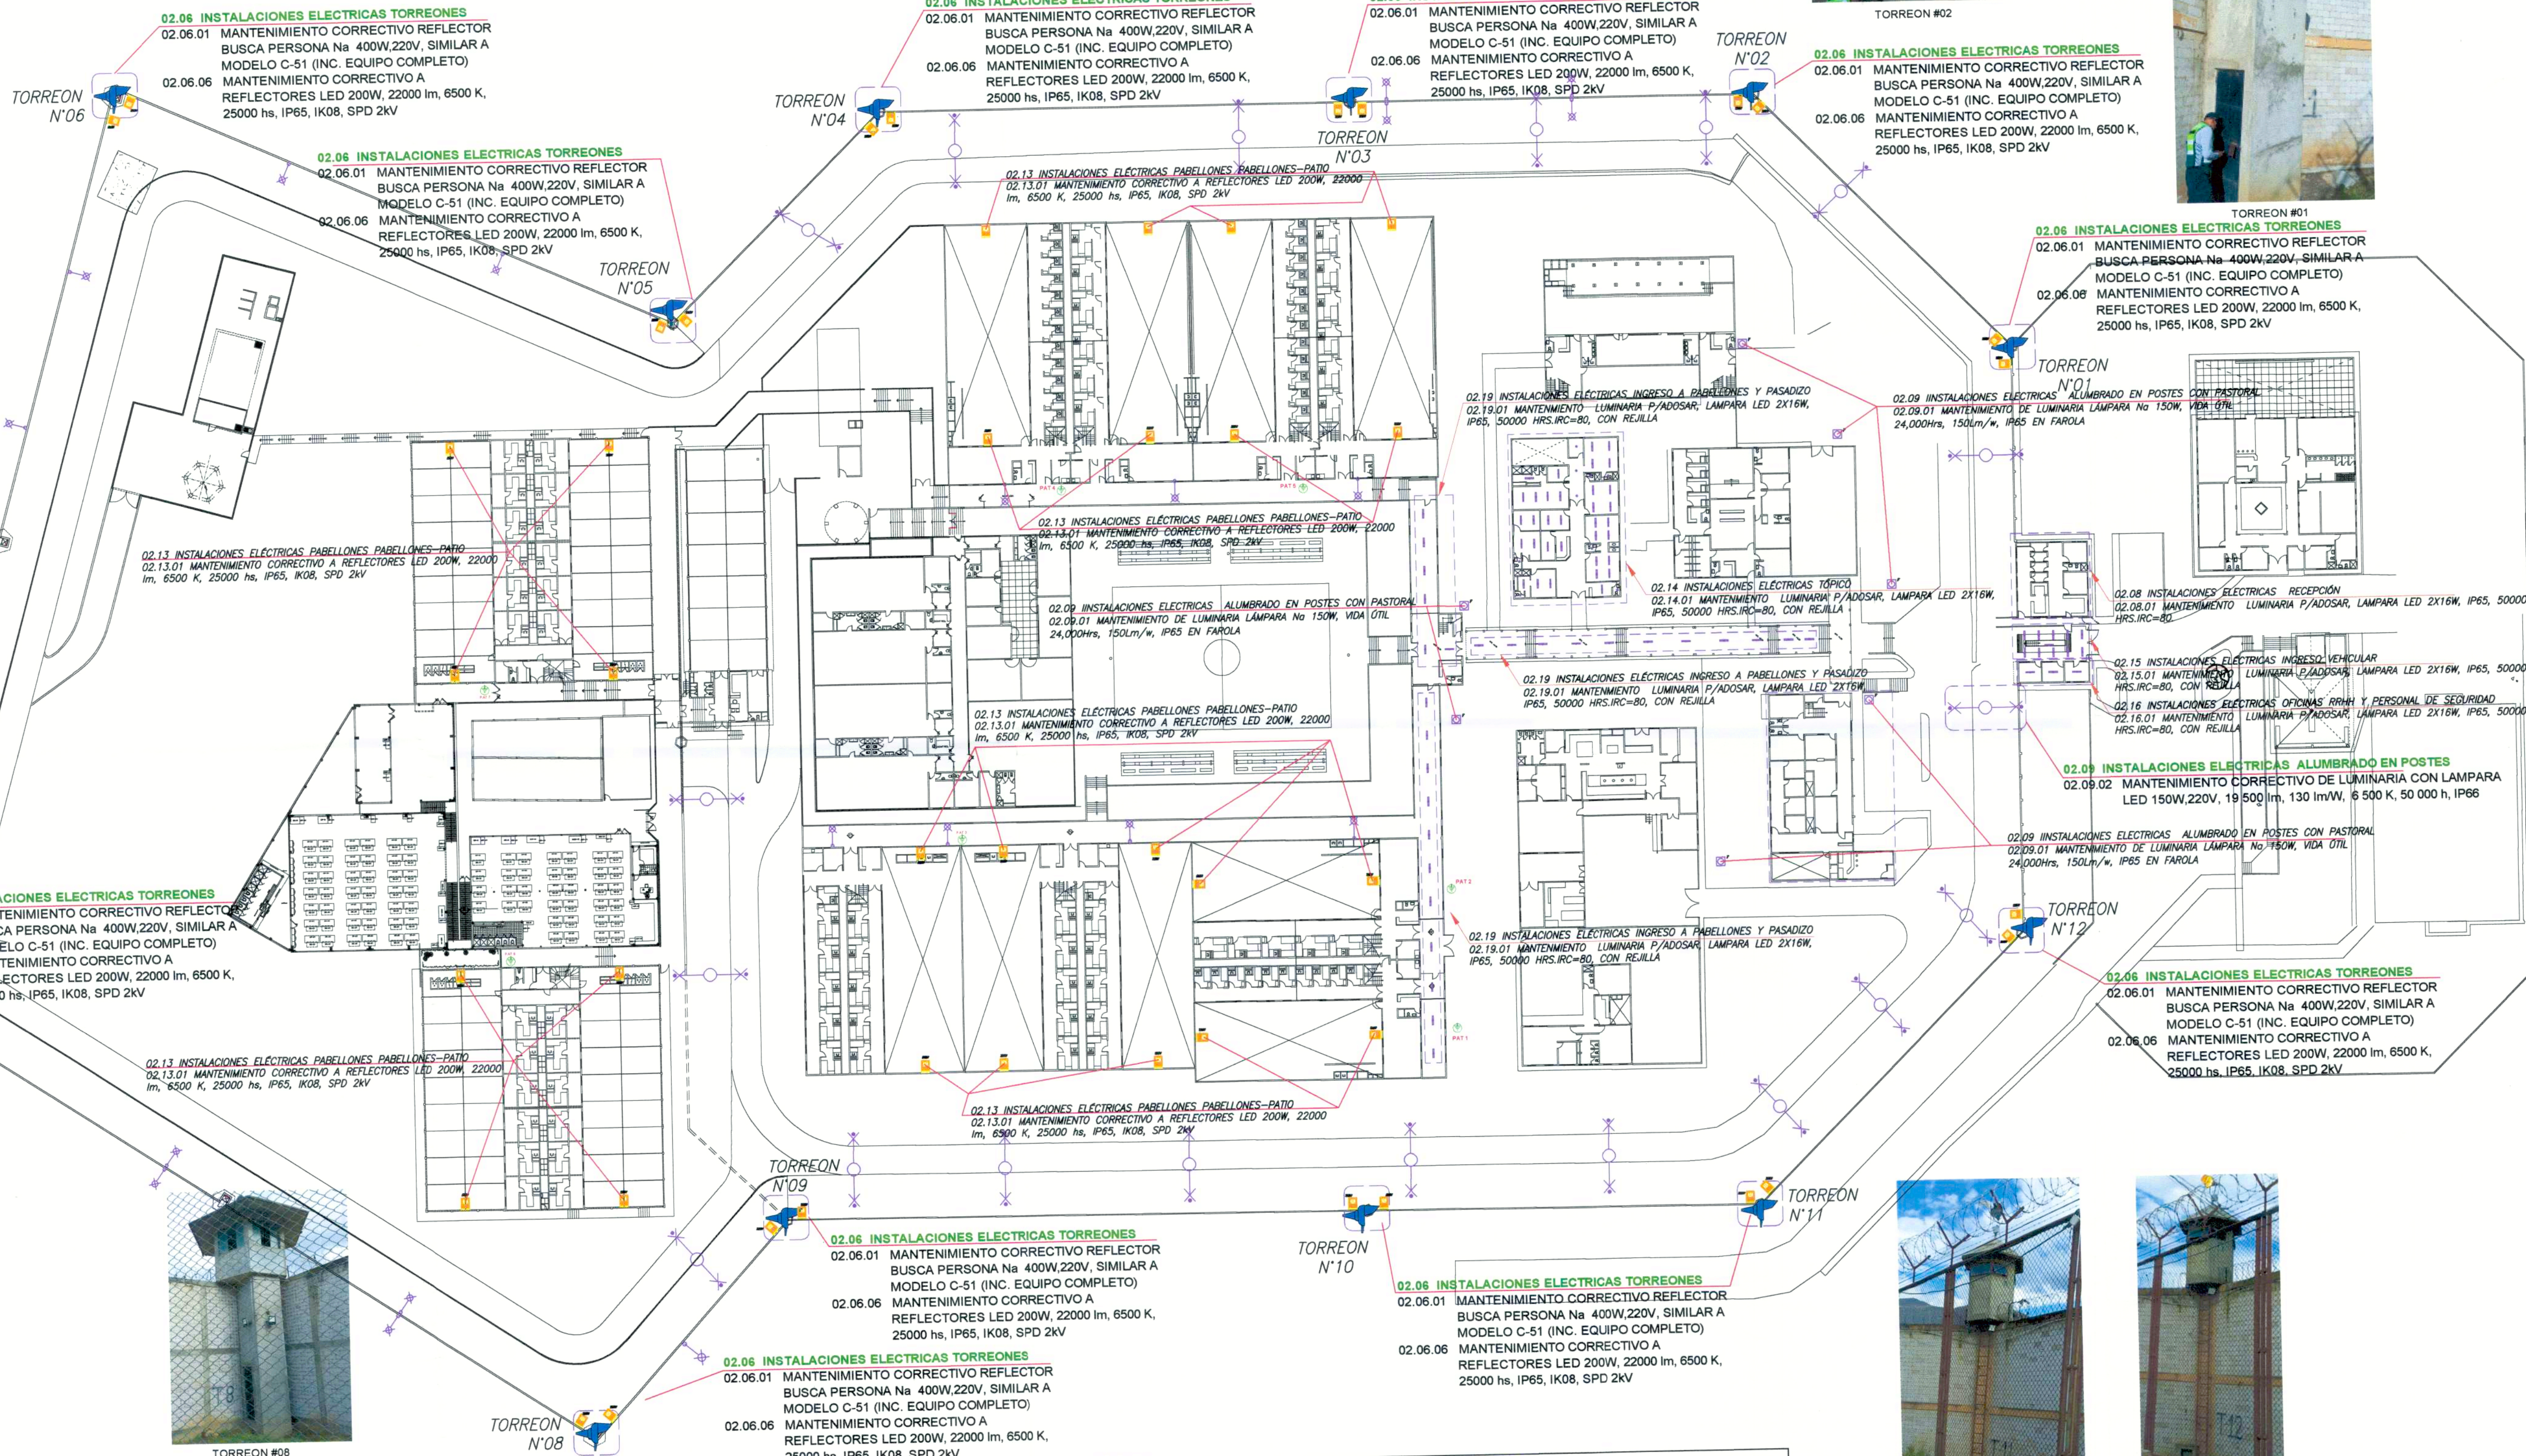

ACCESO A TORREON

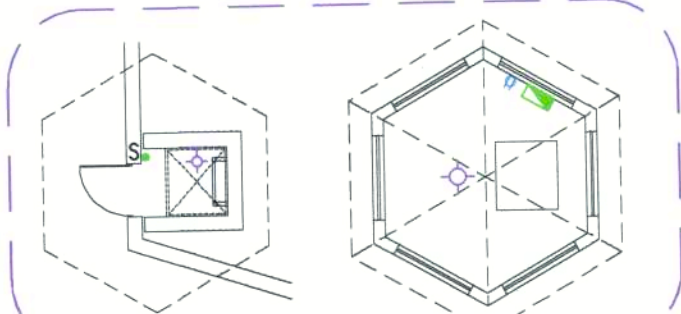

DETALLE TIPICO DE TORREON  
ESC. 1:100



SALIDA DE TOMACORRIENTE Y TABLERO



SISTEMA DE ILUMINACION EN TORREON

- 02 MANTENIMIENTO INSTALACIONES ELECTRICAS**  
**02.06 INSTALACIONES ELECTRICAS TORREONES**
- 02.06.01 MANTENIMIENTO CORRECTIVO REFLECTOR BUSCA PERSONA Na 400W, 220V, SIMILAR A MODELO C-51 (INC. EQUIPO COMPLETO)
  - 02.06.02 MANTENIMIENTO CORRECTIVO EQUIPO DE ILUMINACION (BOMBILLA LED 12W, IP20, CON REJILLA EN TECHO INTERIOR TORREON)
  - 02.06.03 MANTENIMIENTO LUMINARIA HERMETICO P/ADOSAR, LAMPARA LED 2X16W, IP65, 50000 HRS.IRC=80, CON REJILLA EN PARED LATERAL AL INTERIOR DEL TORREON
  - 02.06.04 MANTENIMIENTO CORRECTIVO SALIDAS ELECTRICAS INTERIORES
  - 02.06.05 MANTENIMIENTO TOMACORRIENTE BIPOLAR SIMPLE 15A, 220V, BLANCO, PVC
  - 02.06.06 MANTENIMIENTO CORRECTIVO A REFLECTORES LED 200W, 22000 lm, 6500 K, 25000 hs, IP65, IK08, SPD 2kV
  - 02.06.07 MANTENIMIENTO CORRECTIVO A TABLERO ELECTRICO
  - 02.06.08 MANTENIMIENTO CORRECTIVO A INTERRUPTOR DE CONMUTACION EN DUCTO DE INGRESO A TORREON
  - 02.06.09 MANTENIMIENTO INTERRUPTOR SIMPLE Y DOBLE 15A, 220V, BLANCO, PVC



PROPIETARIO: MINISTERIO DE JUSTICIA INSTITUTO NACIONAL PENITENCIARIO OFICINA GENERAL DE INFRAESTRUCTURA	
SERVICIO: "SERVICIO DE MANTENIMIENTO DEL SISTEMA DE UTILIZACION EN MEDIA TENSION Y EQUIPOS DE BAJA TENSION DEL E. P. HUANUCO"	
UBICACION DEL SERVICIO: E. P. HUANUCO	ANEXO 02
DEPARTAMENTO: HUANCAYO	INSTALACIONES ELECTRICAS
FECHA: MARZO 2024	INDICADA



