


PLANTA DE LOS SUMIDEROS DE LA PLAZA DE URCOS

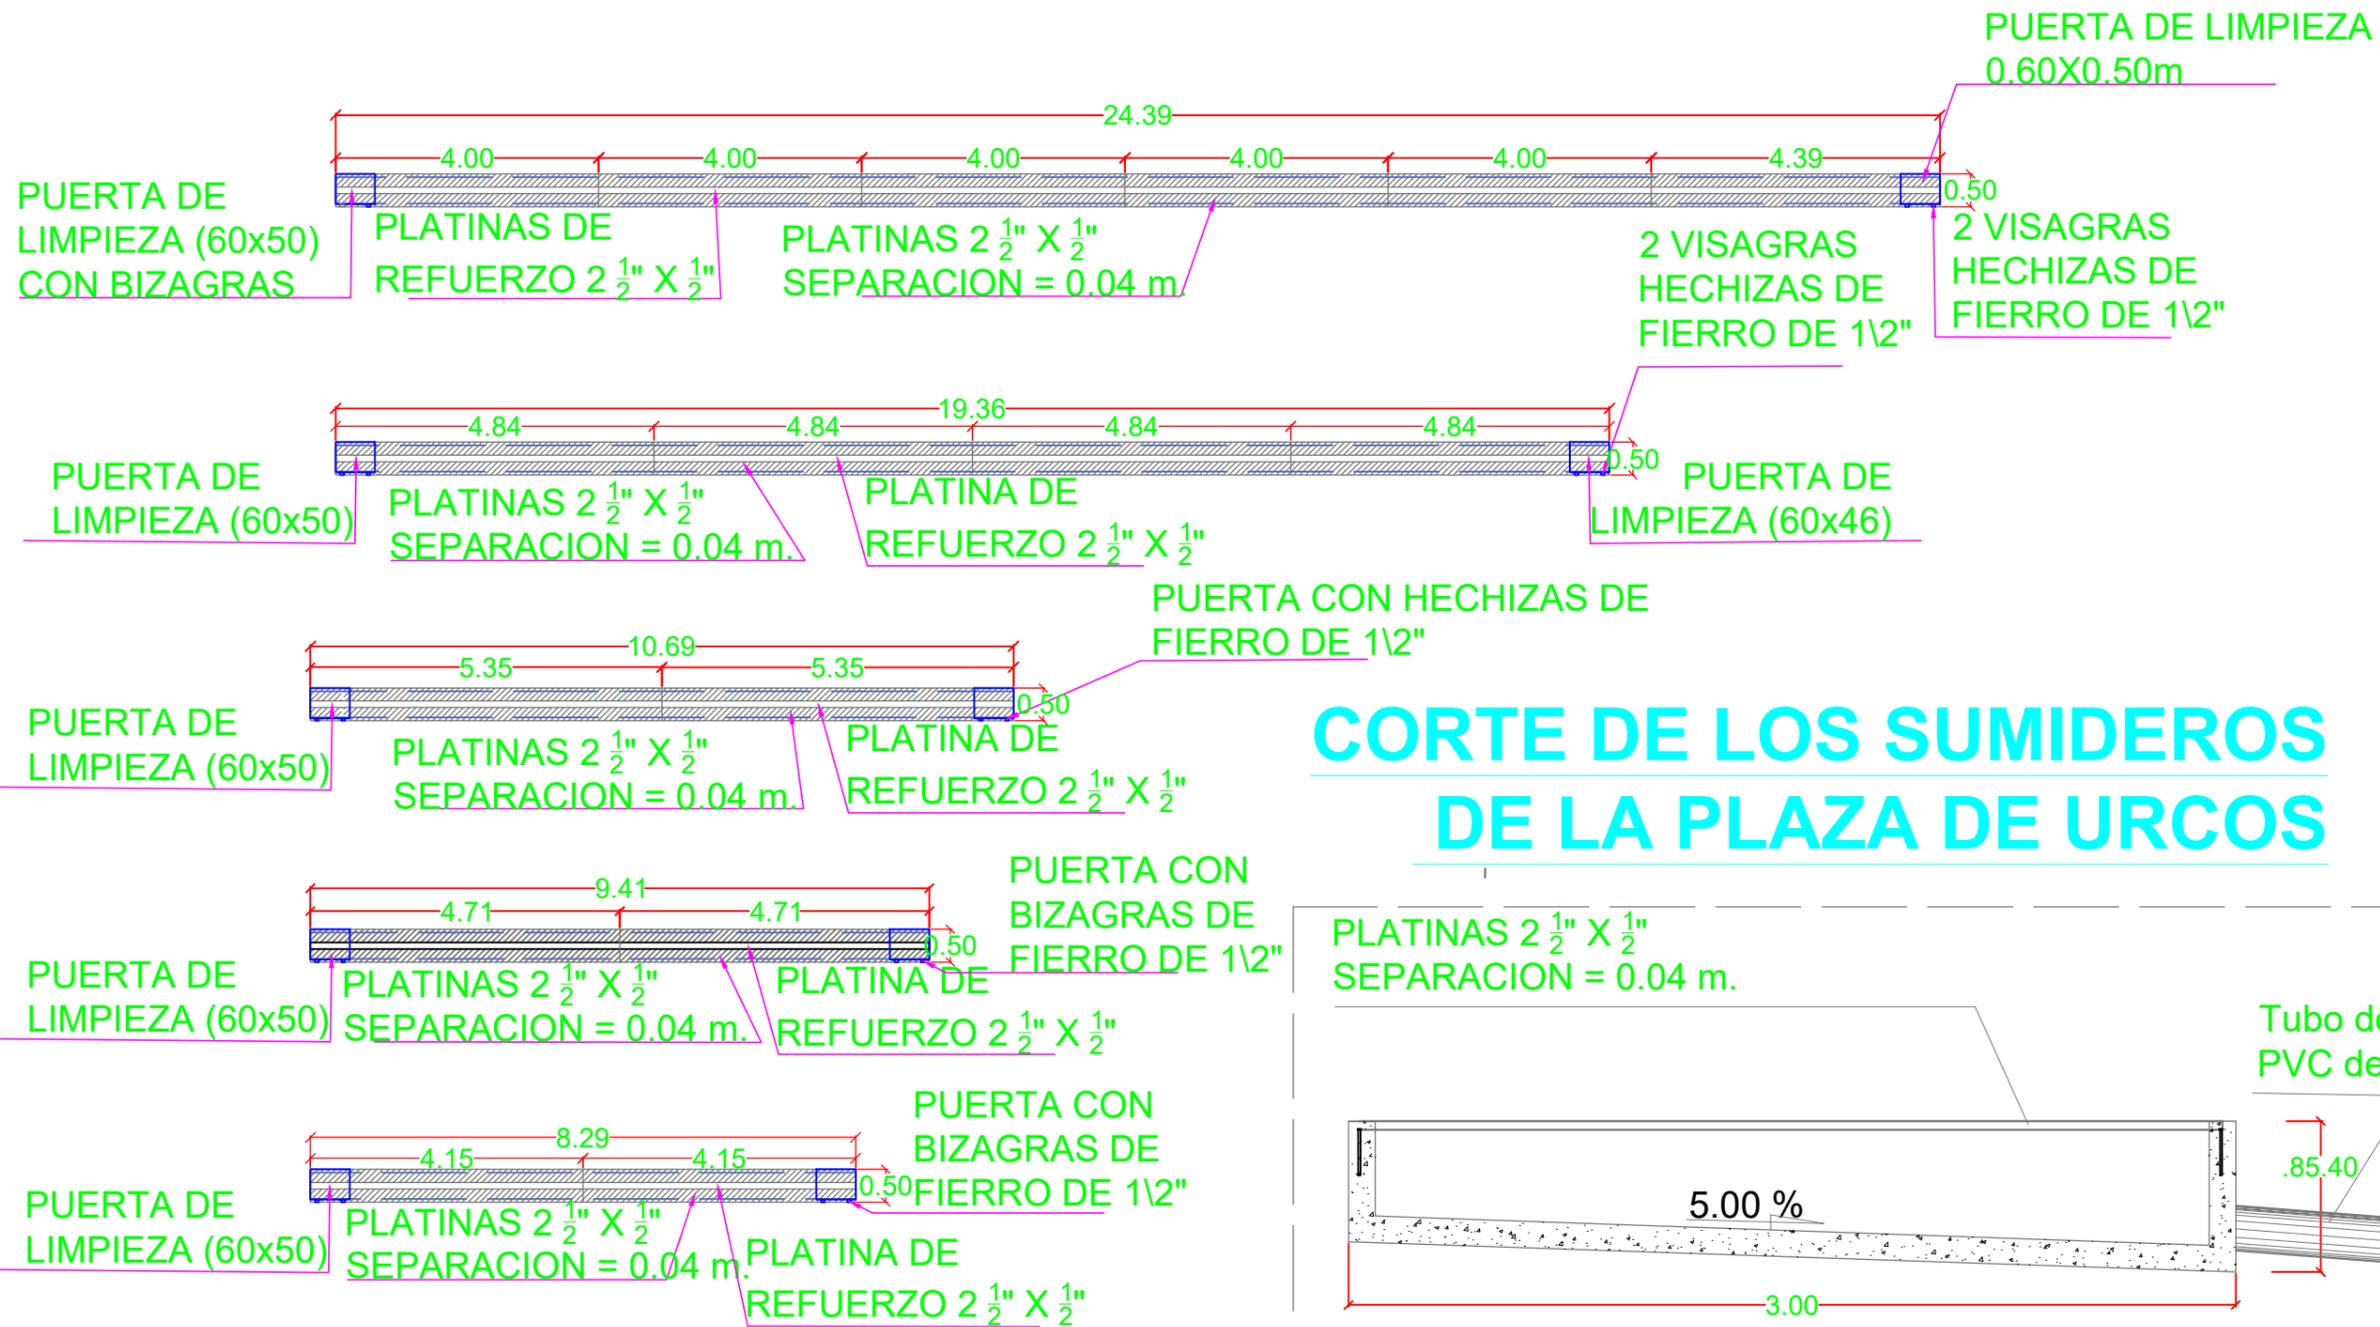

CORTE DE LOS SUMIDEROS DE LA PLAZA DE URCOS

