
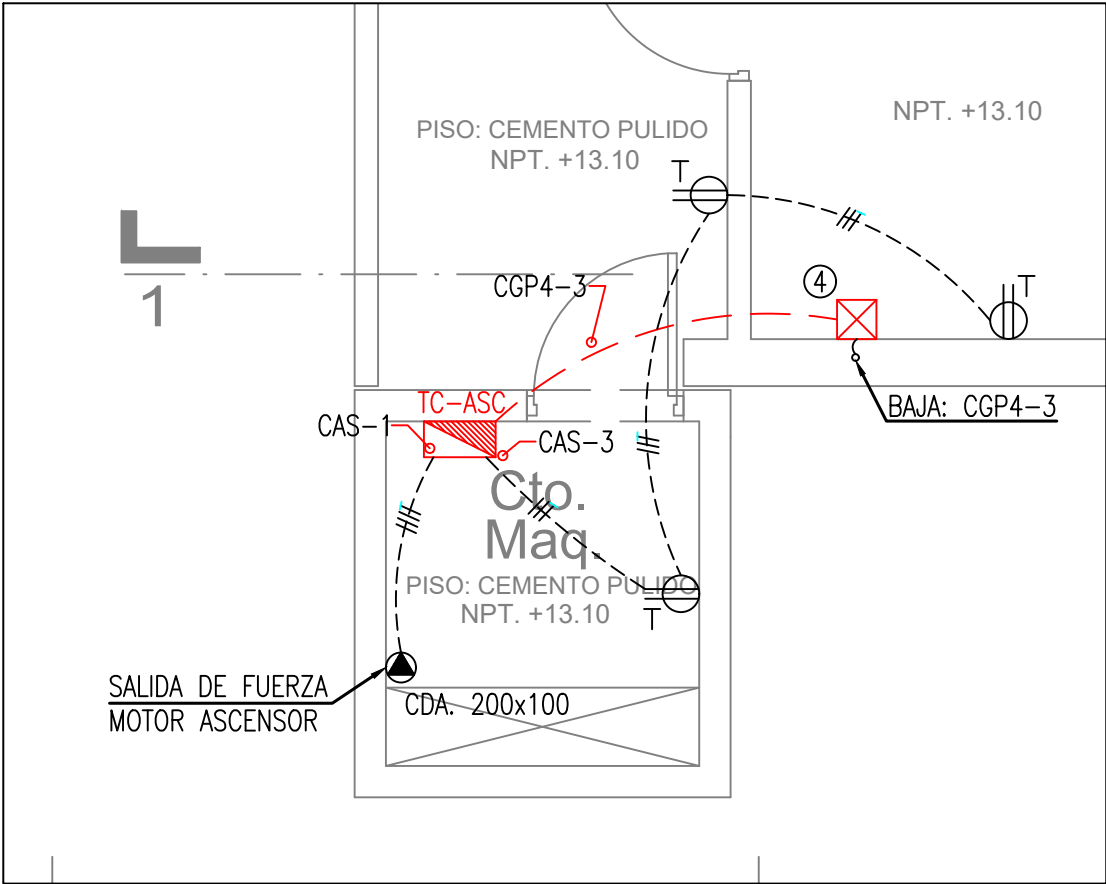
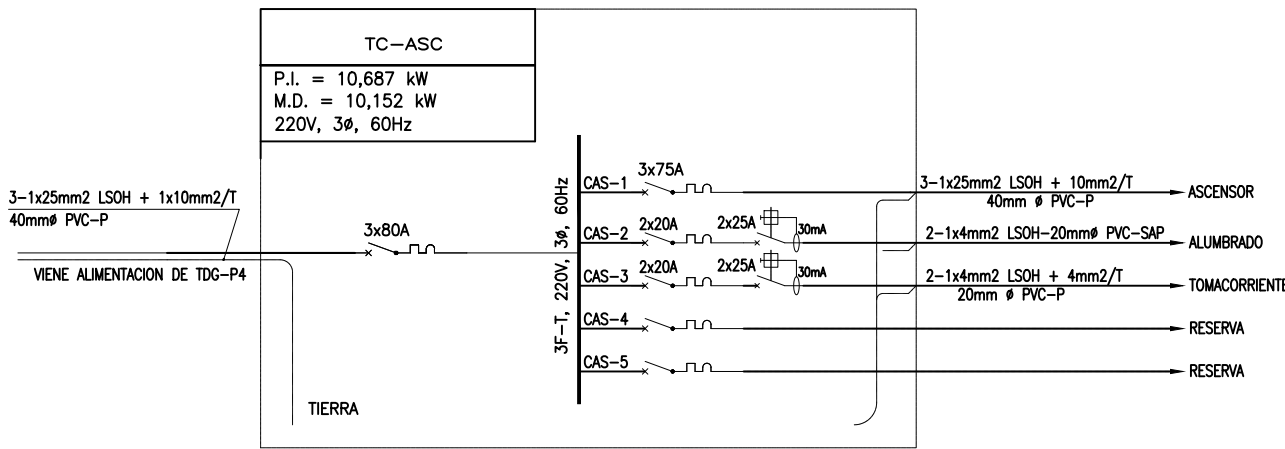


INSTALACIONES ELECTRICAS

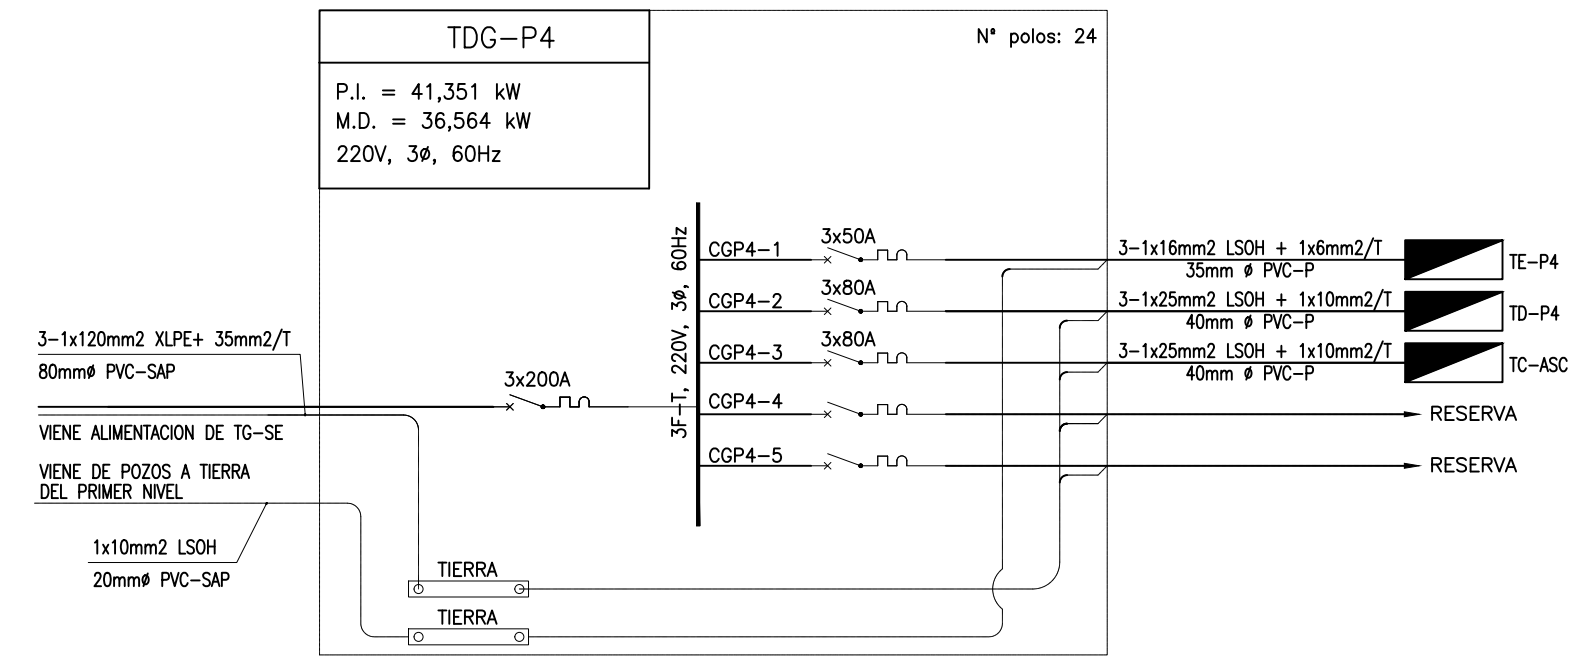

DETALLE DE LA CAJA DEL ASCENSOR