


12. PLANOS




HECTOR EDUARDO
PEREZ CARHUAPOMA
INGENIERO CIVIL
Reg. GIP Nº 221405



LOCALIZACION
ESC: 1/ 5,000

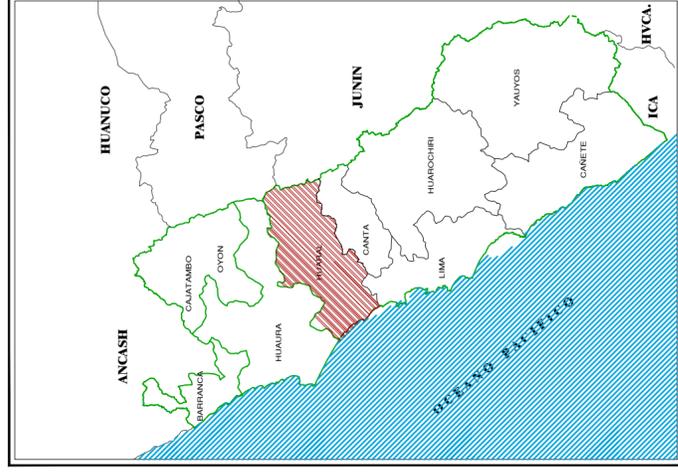

ESC: 1/ 5,000

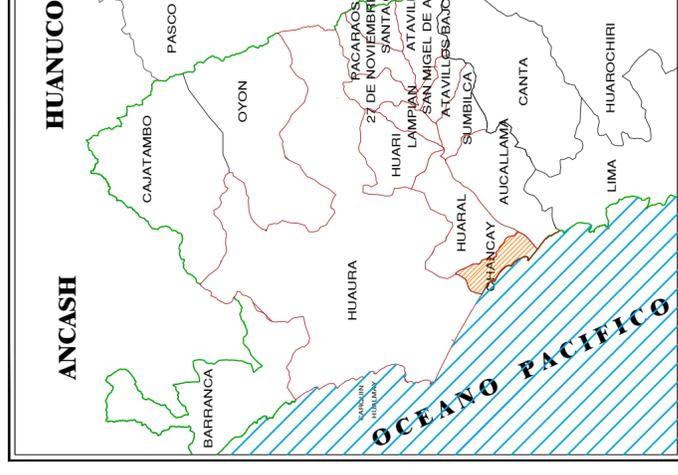

ESC: 1/ 5,000

[Signature]
 INGENIERO CIVIL
 Reg. G.P. Nº 221485

Plano de Localización
Esc: 1: 250 000




MUNICIPALIDAD DISTRITAL DE CHANCAY

PROYECTO: CEACION DEL SISTEMA DE TRATAMIENTO DE AGUAS RESIDUALES EN EL
 ASENTAMIENTO HUMANO LA CANDELARIA DEL DISTRITO DE CHANCAY, PROVINCIA
 DE HUARAL, DEPARTAMENTO DE LIMA * CUI 246867


PLANO:		UBICACION	
LUGAR :	LA CANDELARIA	PLANO Nº:	U-01
ESCALA:	1/1,000	PROV.:	HUARAL
FECHA :	MAYO-2023	DIST.:	CHANCAY
CAD :	E. BAYONA M.	REGION:	LIMA
		CONSULTOR:	ING. A. SUASNABAL P. C.I.P. N° 100655

UBICACION
 (000 05 11 2051)

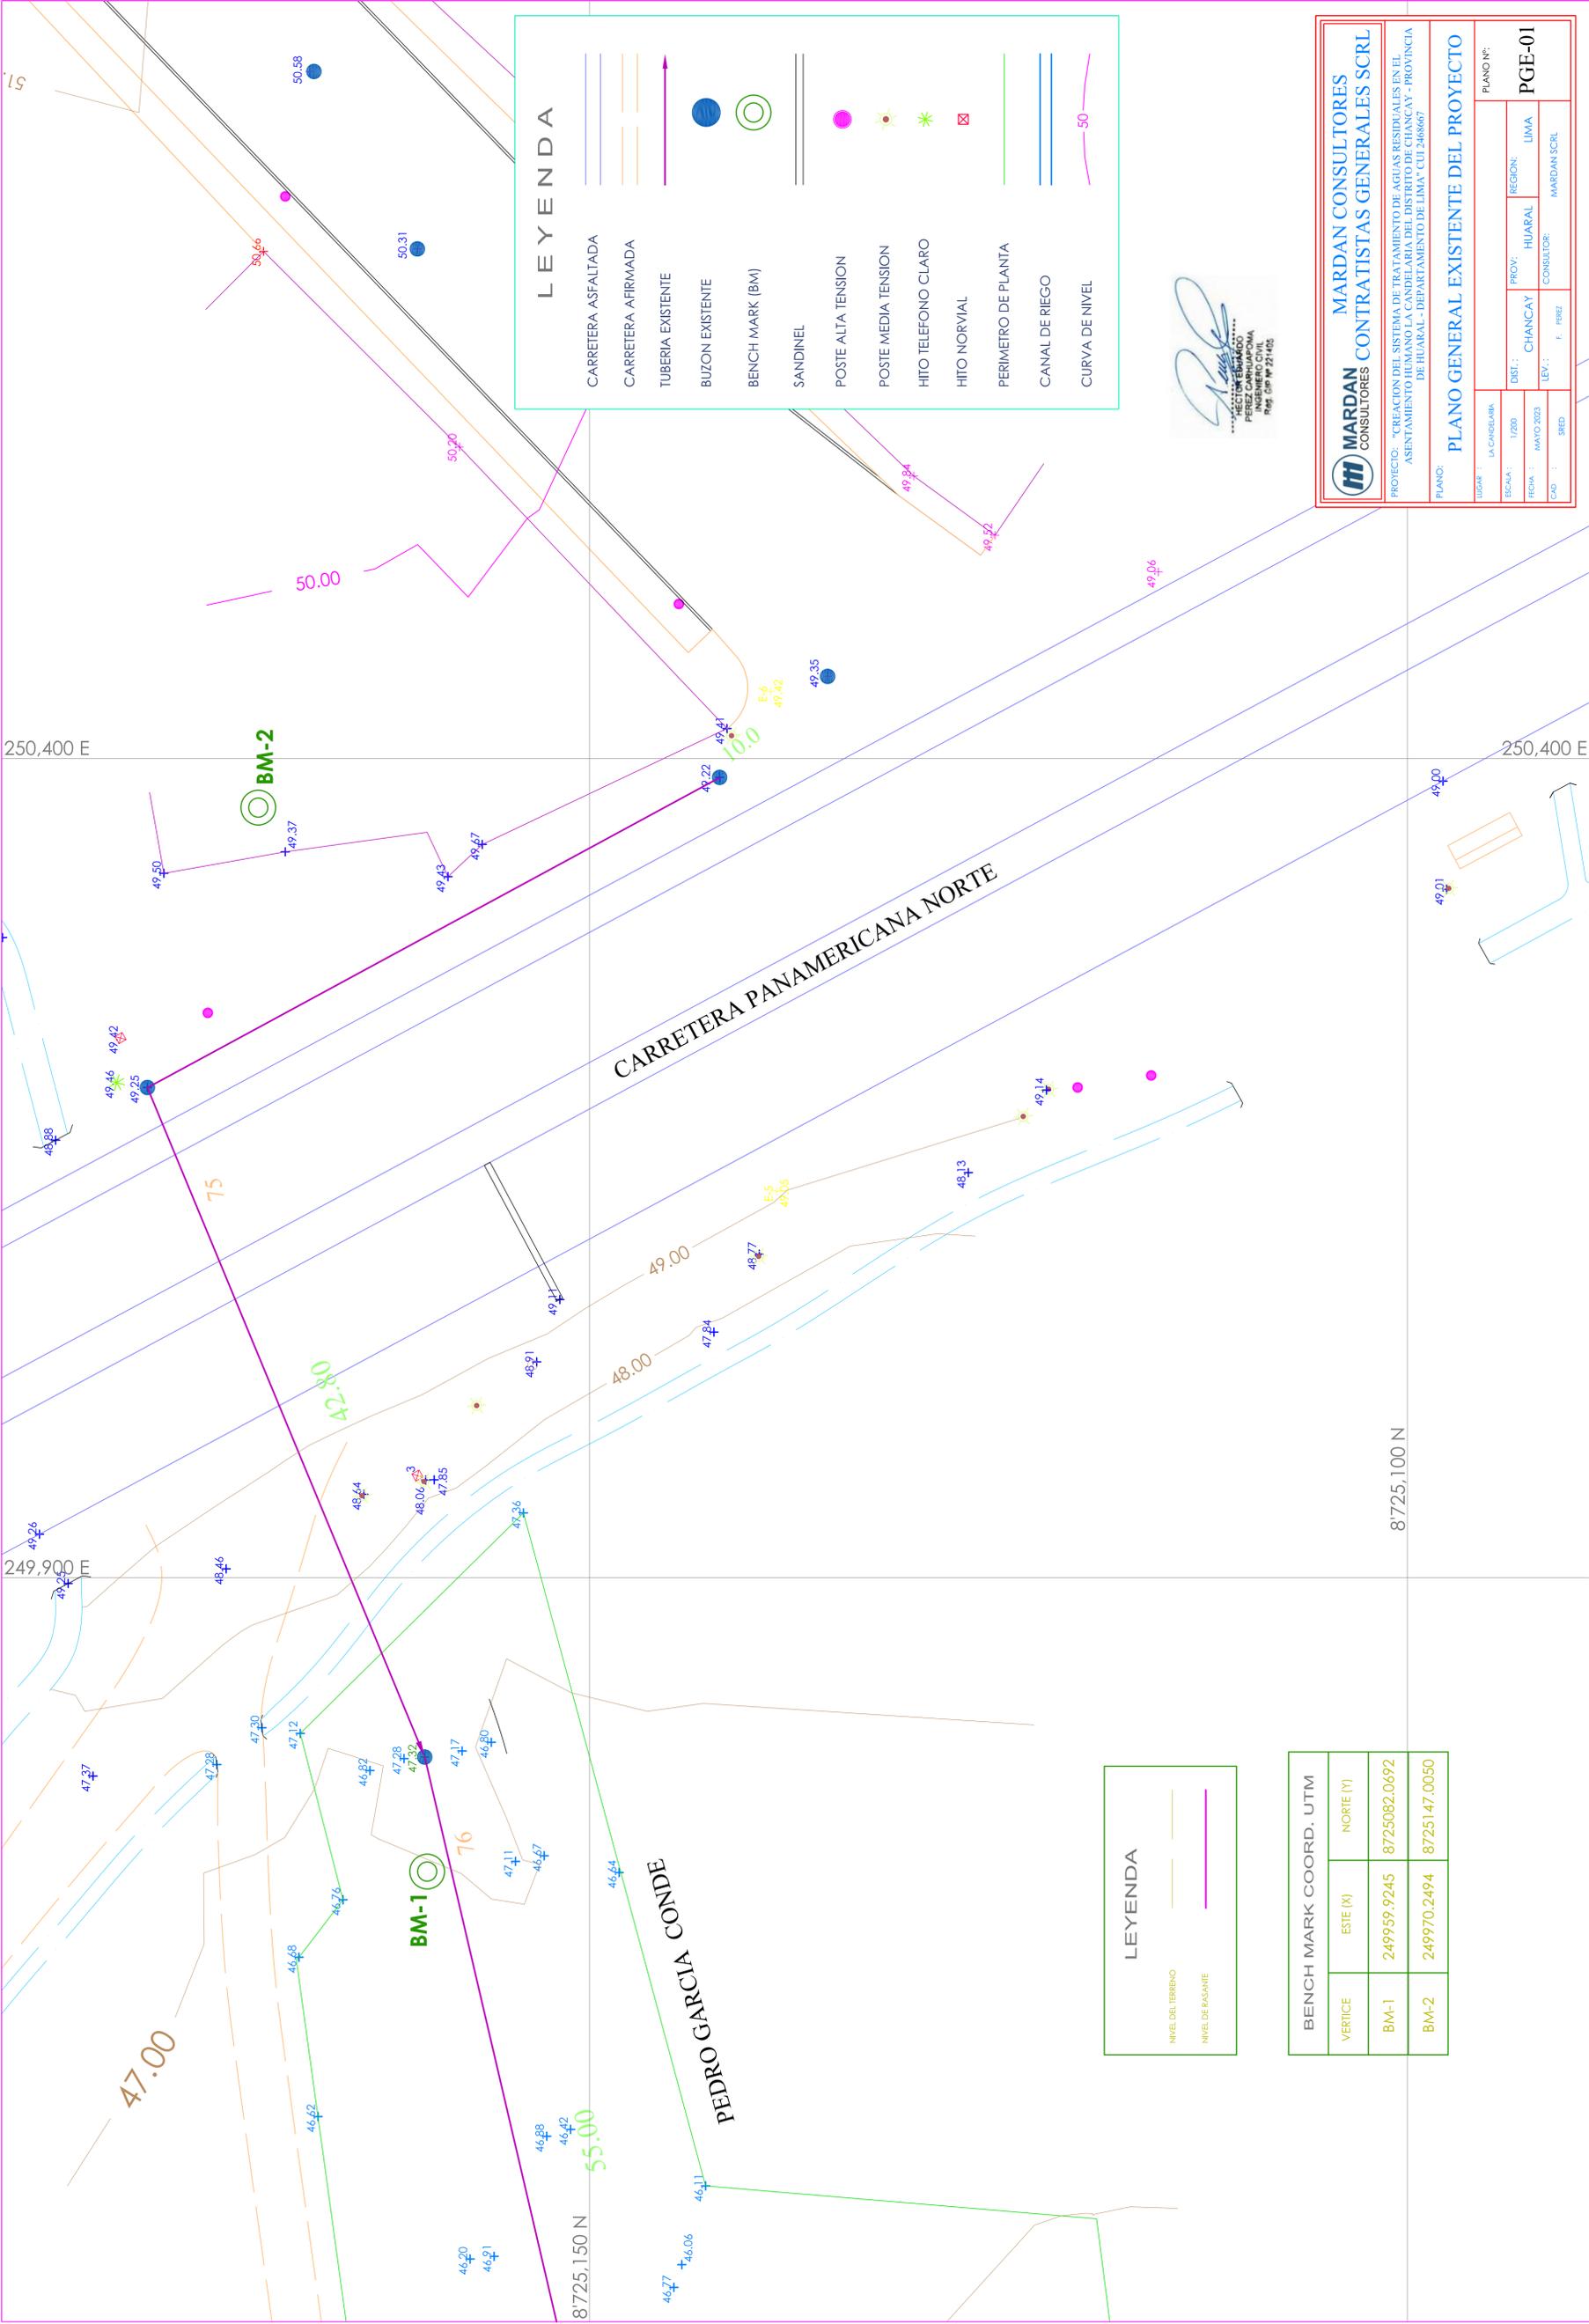

PERFIL LONGITUDINAL ZONA A-B-C-D

ESC. = H : 1/1000
V : 1/100

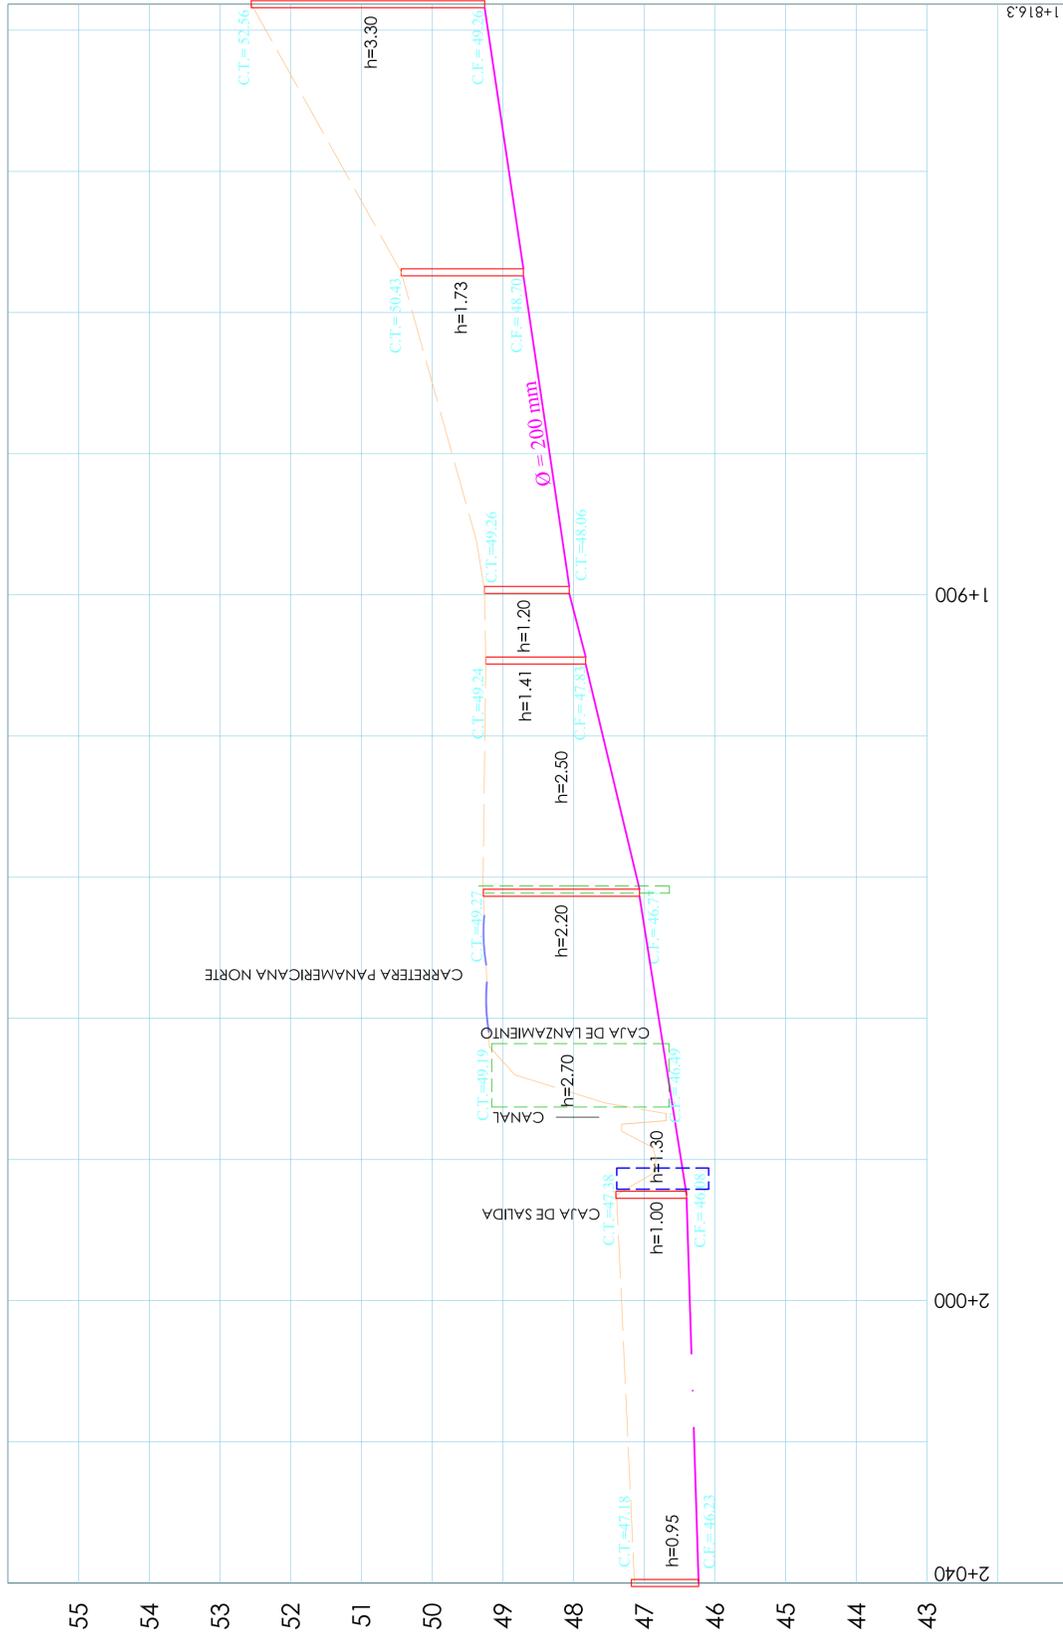

S = 3.00 ‰	S = 15.65 ‰	S = 23.08 ‰	S = 14.42 ‰
L=55.00 m	L=42.80 m	L=32.90 m	L=45.00 m
DN 250	DN 250	DN 250	DN 250
PVC S-20	PVC S-20	PVC S-20	PVC S-20
NATURAL			






MARDAN CONSULTORES
MARDAN CONSULTORES GENERALES S.R.L.

PROYECTO: "CREACION DEL SISTEMA DE TRATAMIENTO DE AGUAS RESIDUALES EN EL
 DE HUARAL - DEPARTAMENTO DE LIMA" CUI 2468667

PLANO: **PLANO PERFIL LONGITUDIAL**

UBICACION		PLANO Nº:
ESCALA : 1/200	DIST. : CHANCAY	CONSULTOR : MARDAN S.R.L.
FECHA : MAYO 2023	LEV. : F. PEREZ	
CAD. : RED		

PL-02

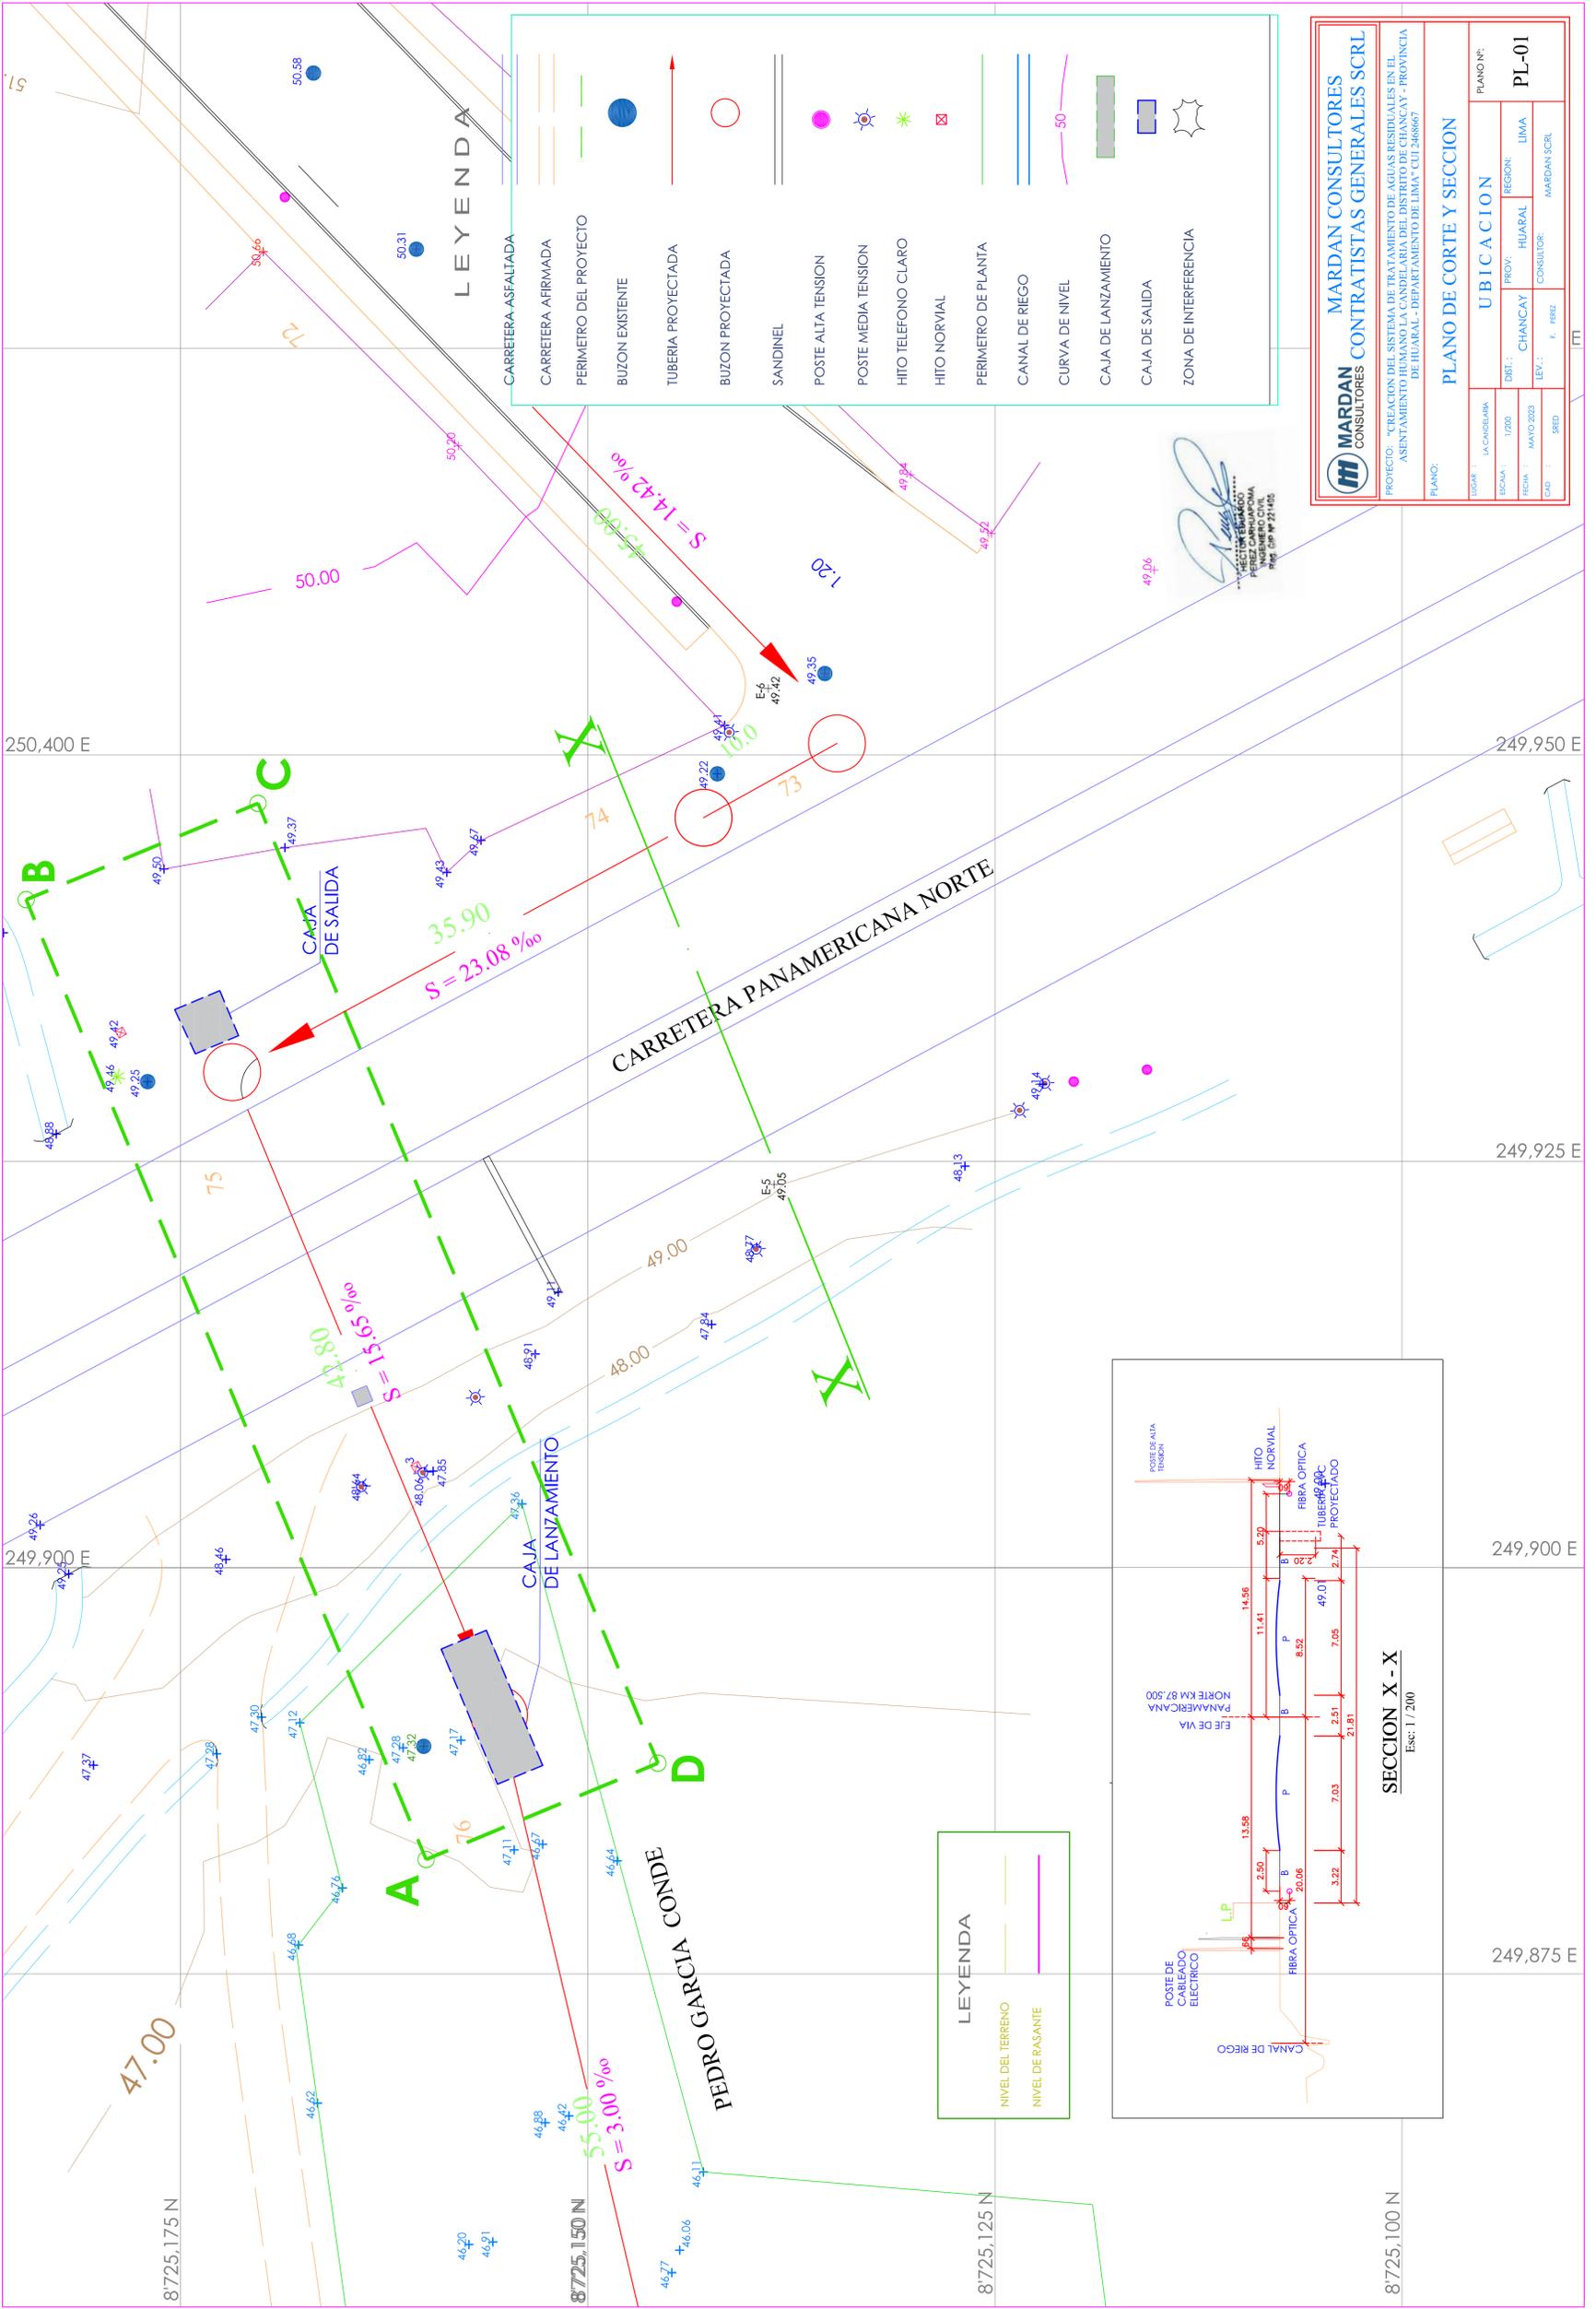

LEYENDA


	CARRETERA ASFALTADA
	CARRETERA AFIRMADA
	PERIMETRO DEL PROYECTO
	BUZON EXISTENTE
	TUBERIA PROYECTADA
	BUZON PROYECTADA
	SANDINEL
	POSTE ALTA TENSION
	POSTE MEDIA TENSION
	HITO TELEFONO CLARO
	HITO NORVAL
	PERIMETRO DE PLANTA
	CANAL DE RIEGO
	CURVA DE NIVEL
	CAJA DE LANZAMIENTO
	CAJA DE SALIDA
	ZONA DE INTERFERENCIA

MARDAN CONSULTORES


PLANO: **PLANO DE CORTE Y SECCION**

UBICACION		PLANO N°:
DIST.: CHANCAY	PROV.: HUARAL	REGION: LIMA
SIGNA.: MAYO 2023	LEV.: F. PEREZ	CONSULTOR: MARDAN SCRL
CAD.: BRD		


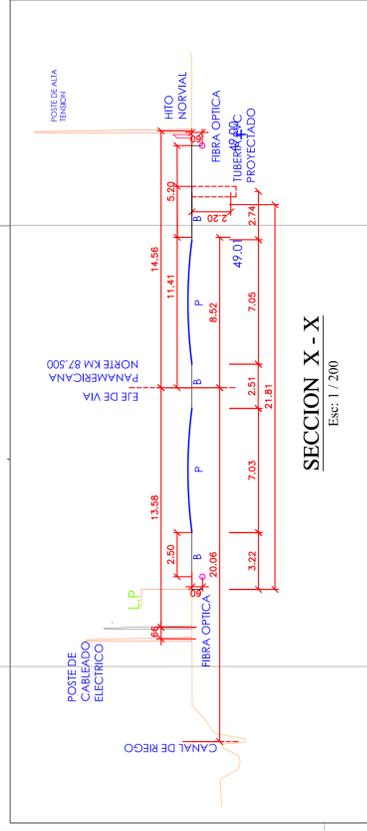


LEYENDA

	NIVEL DEL TERRENO
	NIVEL DE RASANTE



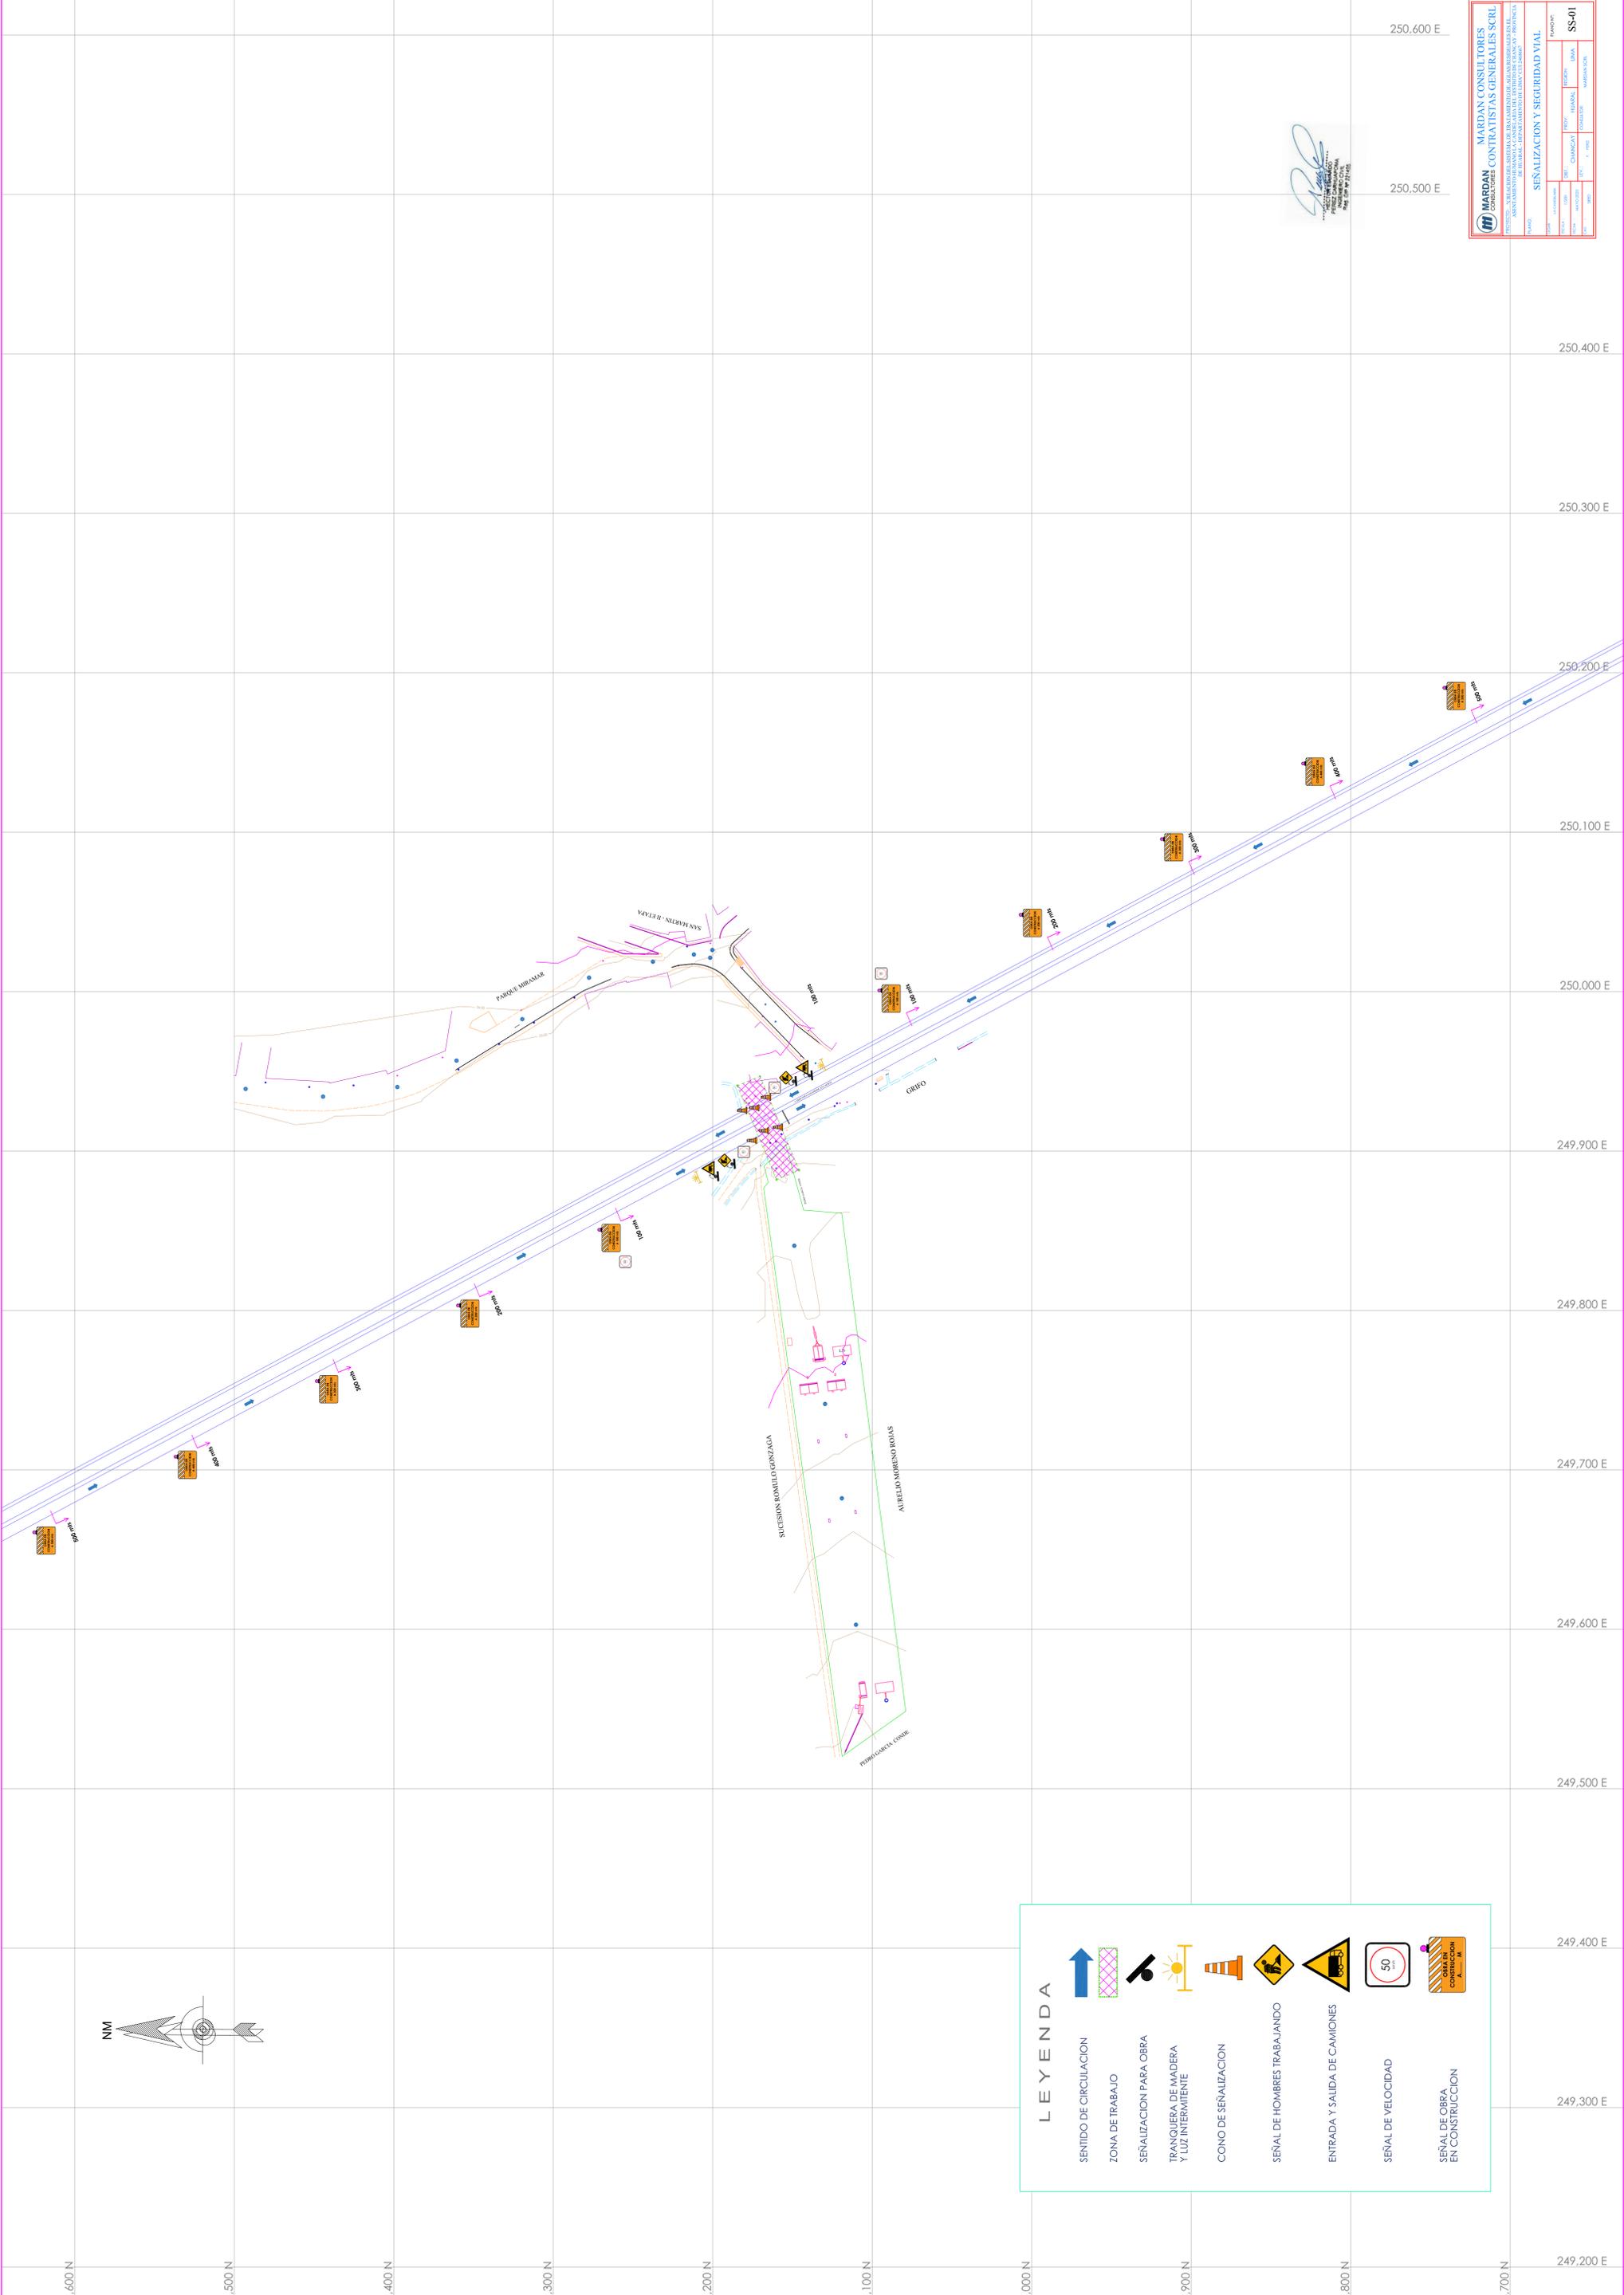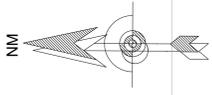

LEYENDA

- SENTIDO DE CIRCULACION
- ZONA DE TRABAJO
- SEÑALIZACION PARA OBRA
- TRANQUERA DE MADERA Y LUZ INTERMITENTE
- CONO DE SEÑALIZACION
- SEÑAL DE HOMBRES TRABAJANDO
- ENTRADA Y SALIDA DE CAMIONES
- SEÑAL DE VELOCIDAD
- SEÑAL DE OBRA EN CONSTRUCCION

[Signature]
MARDAN CONSULTORES
CONTRATISTAS GENERALES SCRU

MARDAN CONSULTORES
CONTRATISTAS GENERALES SCRU


SEÑALIZACION Y SEGURIDAD VIAL


CUADRO DE DATOS TECNICOS
COORDENADAS CALICATAS UTM. WGS 84

VERTICE	LADO	DISTANCIA	ESTE (X)	NORTE (Y)
C1	C1-C2	55.31	249952.1311	8725093.1252
C2	C2-C1	55.31	249982.1059	8725139.6062

250,400 E

249,900 E

249,925 E


249,900 E

8725,175 N

8725,150 N

8725,125 N

8725,100 N

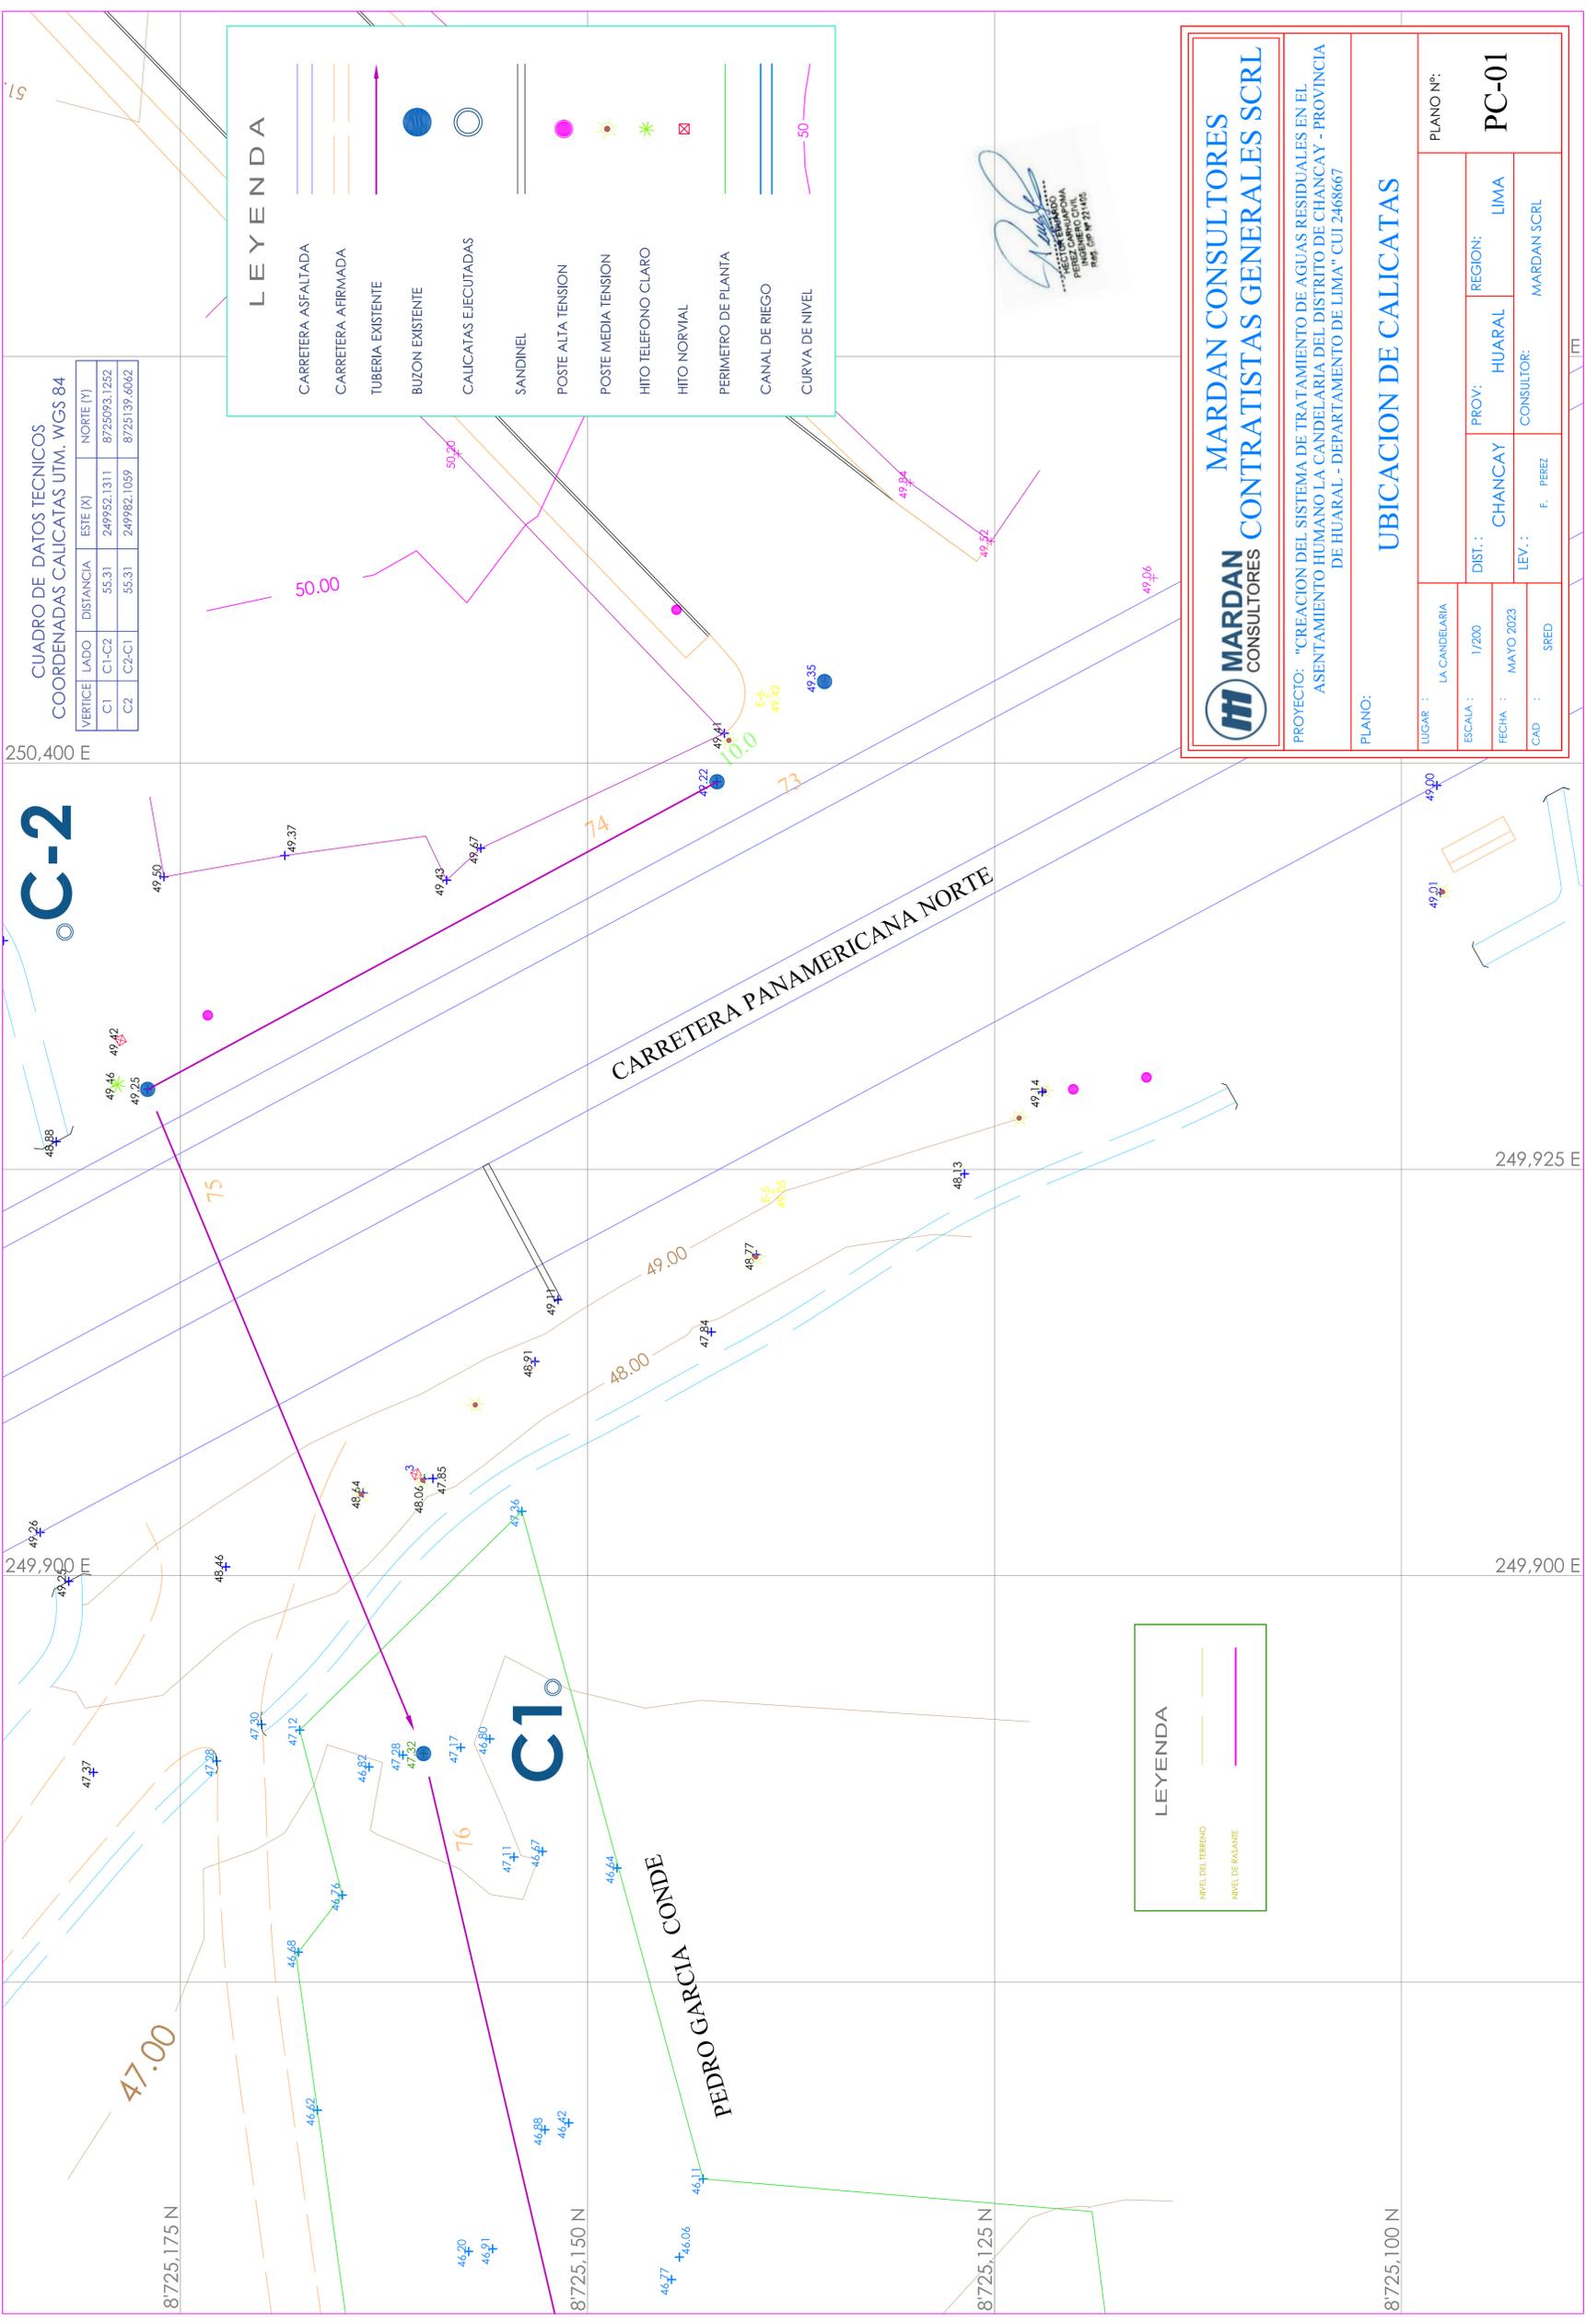

LEYENDA

	CARRETERA ASFALTADA
	CARRETERA AFIRMADA
	TUBERIA EXISTENTE
	BUZON EXISTENTE
	CALICATAS EJECUTADAS
	SANDINEL
	POSTE ALTA TENSION
	POSTE MEDIA TENSION
	HITO TELEFONO CLARO
	HITO NORVAL
	PERIMETRO DE PLANTA
	CANAL DE RIEGO
	CURVA DE NIVEL

[Signature]
 DIRECTOR GENERAL
 MARDAN CONSULTORES
 INGENIERO CIVIL
 REG. CP Nº 21145

MARDAN CONSULTORES
MARDAN CONSULTORES
CONTRATISTAS GENERALES SCRL

PROYECTO: "CREACION DEL SISTEMA DE TRATAMIENTO DE AGUAS RESIDUALES EN EL
 ASENTAMIENTO HUMANO LA CANDELARIA DEL DISTRITO DE CHANCAY - PROVINCIA
 DE HUARAL - DEPARTAMENTO DE LIMA" CUI 2468667


PLANO:
UBICACION DE CALICATAS


PLANO Nº:
PC-01

LEYENDA

	NIVEL DEL TERRENO
	NIVEL DE RASANTE

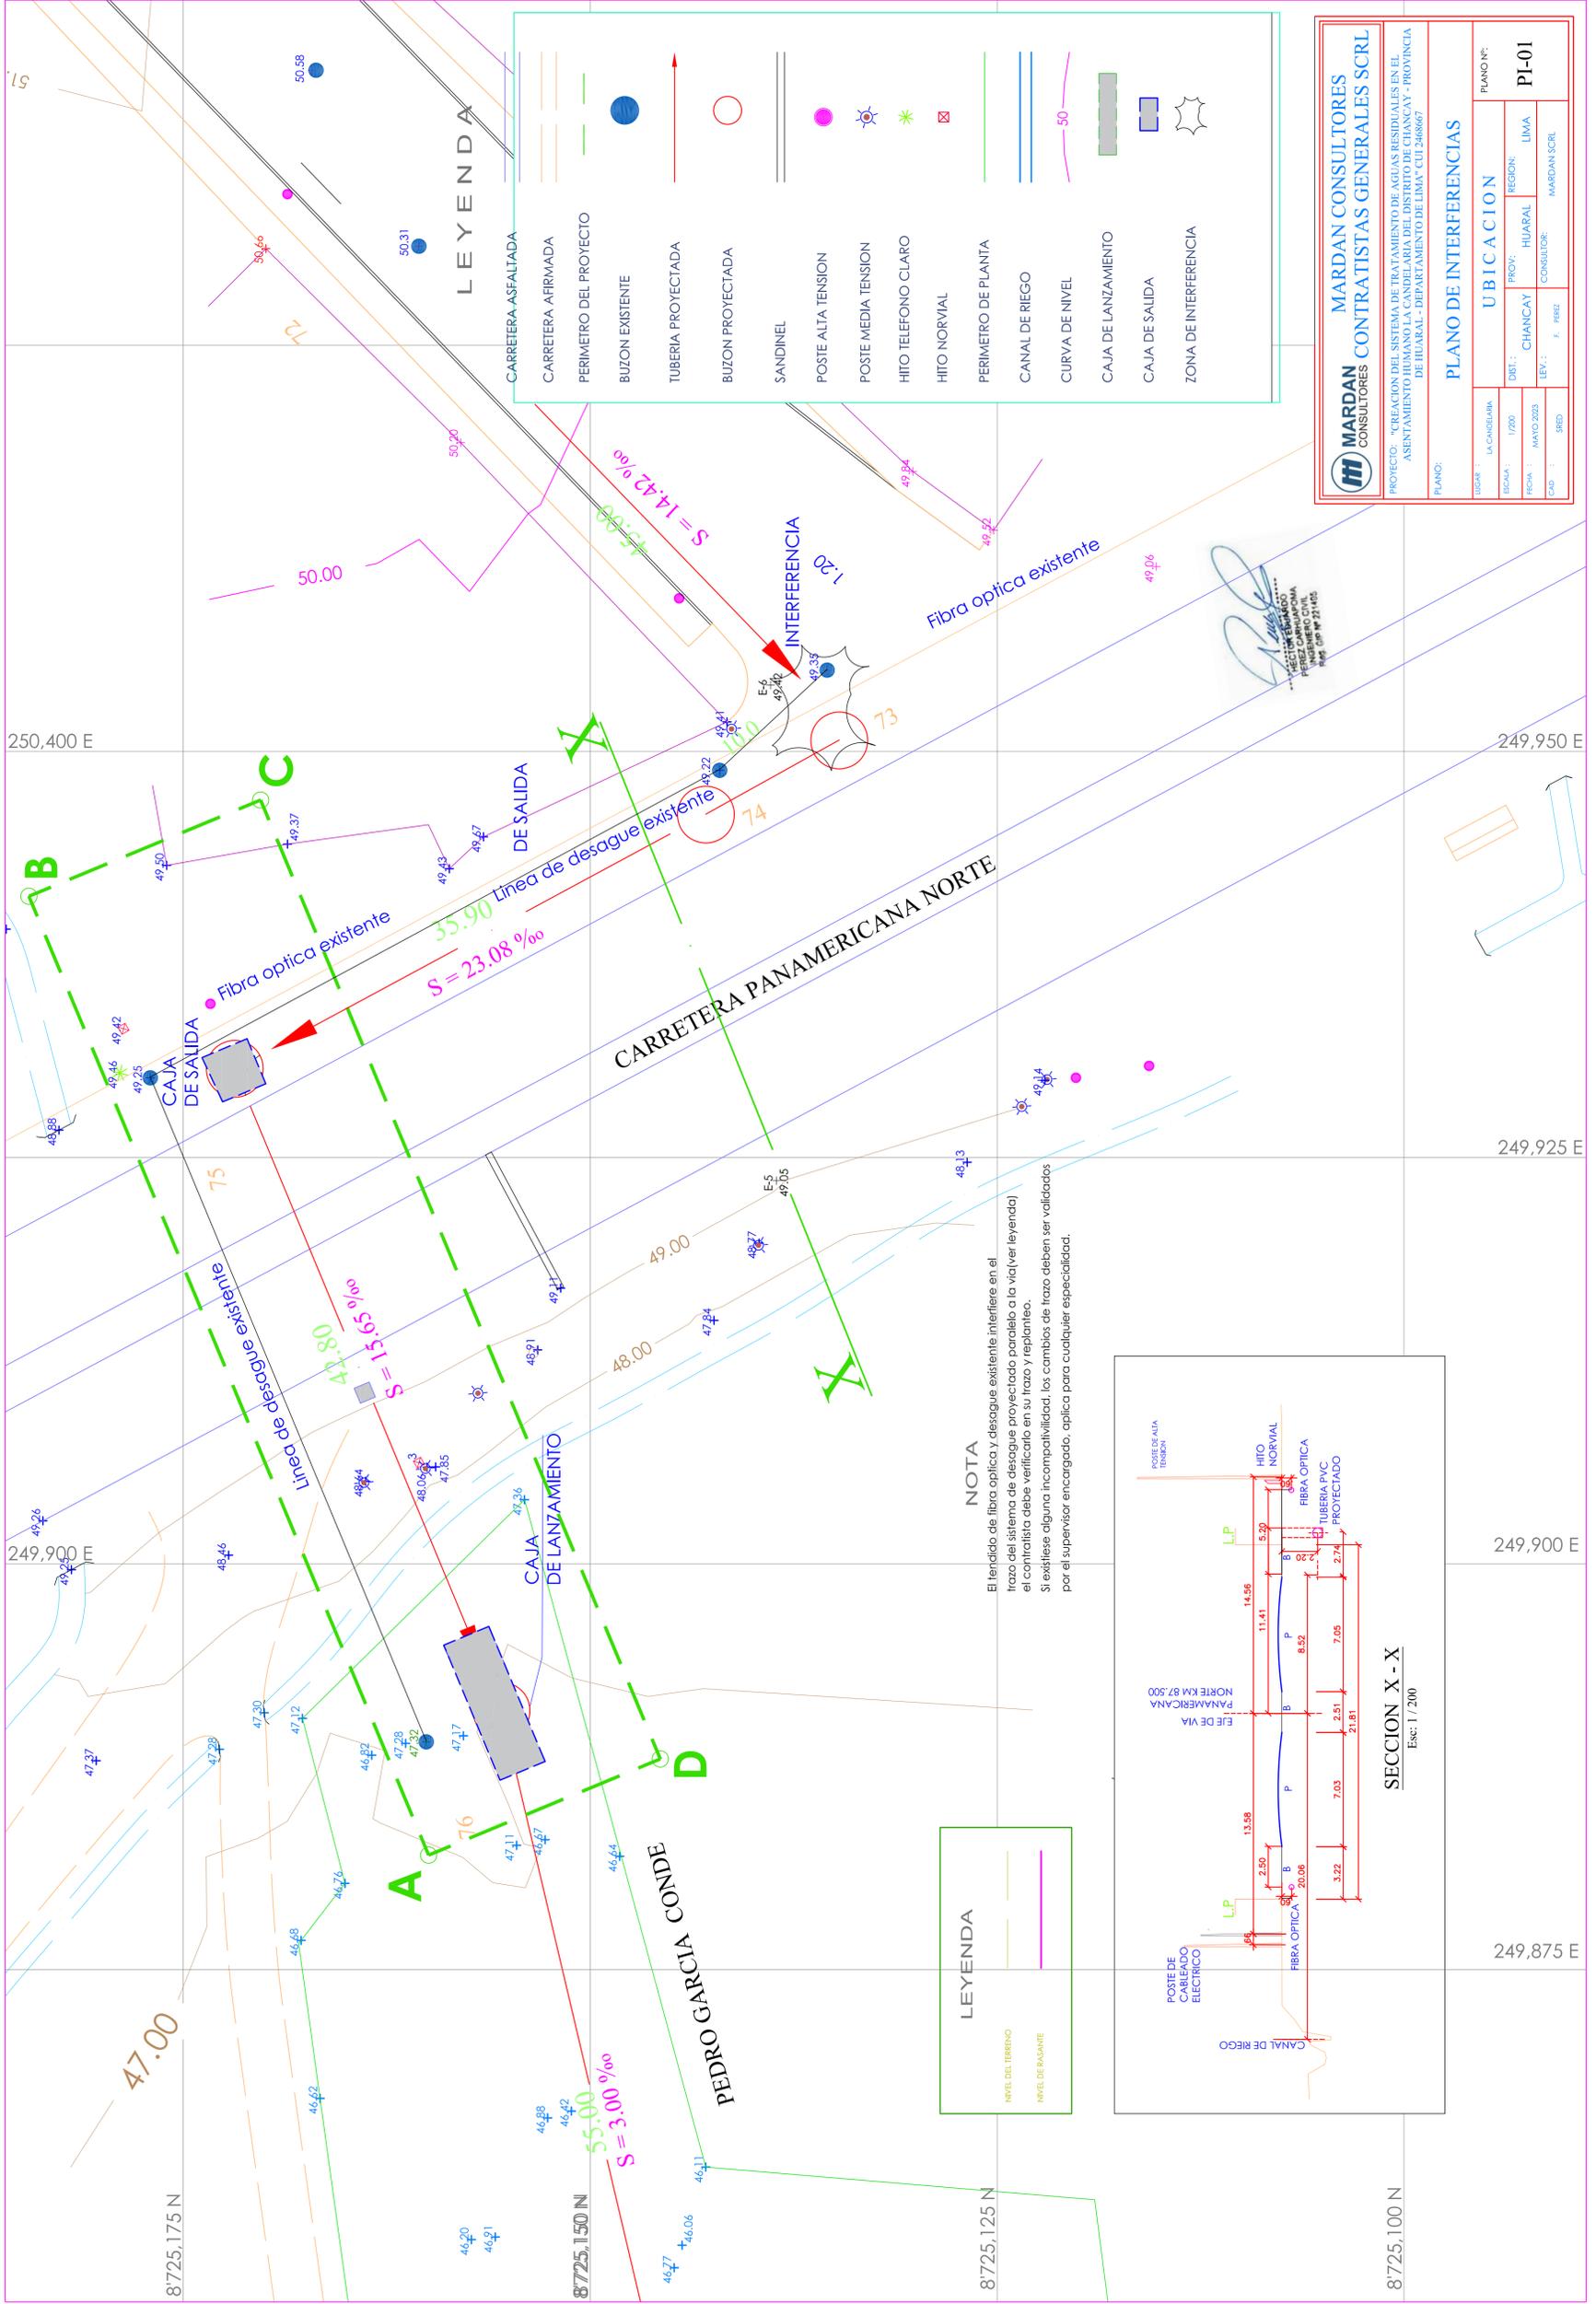

LEYENDA

	CARRERA ASFALTADA
	CARRERA AFIRMADA
	PERIMETRO DEL PROYECTO
	BUZON EXISTENTE
	TUBERIA PROYECTADA
	BUZON PROYECTADA
	SANDINEL
	POSTE ALTA TENSION
	POSTE MEDIA TENSION
	HITO TELEFONO CLARO
	HITO NORVIAL
	PERIMETRO DE PLANTA
	CANAL DE RIEGO
	CURVA DE NIVEL
	CAJA DE LANZAMIENTO
	CAJA DE SALIDA
	ZONA DE INTERFERENCIA

MARDAN CONSULTORES
MARDAN CONSULTORES GENERALES SCRL

PROYECTO: "CREACION DEL SISTEMA DE TRATAMIENTO DE AGUAS RESIDUALES EN EL ASENTAMIENTO HUMANO LA CADELARIA DEL DISTRITO DE CHANCAY - PROVINCIA DE HUARAL - DEPARTAMENTO DE LIMA" CUI 2468667


PLANO: **PLANO DE INTERFERENCIAS**


NOTA
 El tendido de fibra optica y desagüe existente interfiere en el trazo del sistema de desagüe proyectado paralelo a la vía (ver leyenda) el contratista debe verificarlo en su trazo y replanteo. Si existiese alguna incompatibilidad, los cambios de trazo deben ser validados por el supervisor encargado, aplica para cualquier especialidad.

LEYENDA

	NIVEL DEL TERRENO
	NIVEL DE PASANTE

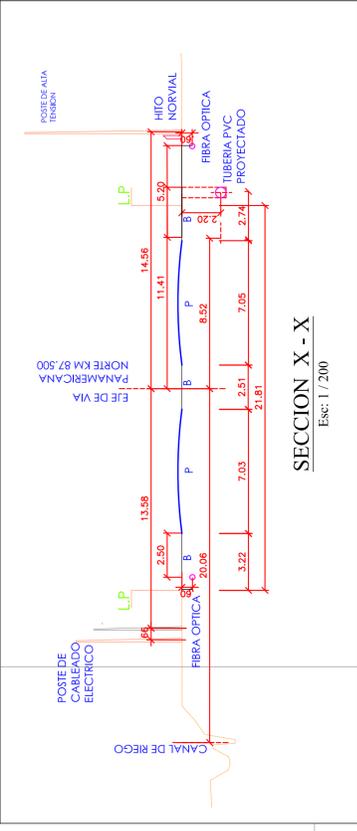

[Signature]
