


LEYENDA

- Grifería en mal estado a remover
- Sumidero / rejilla en mal estado a remover
- Puerta deteriorada a remover
- Acabado de piso deteriorado
- Dispensador de Jabon a retirar
- Cambio de piso
- Muro sin enchape en zócalo
- Válvula
- Rejilla
- Sumidero
- Pintura en el Exterior en mal estado
- Ventana en mal estado
- Aparato sanitario deteriorado
- Aparato sanitario en estado regular, cambio de accesorios
- Urinario corrido a remover (Ver notas)
- Vereda con daños superficiales a picar
- Remoción

PLANO CLAVE

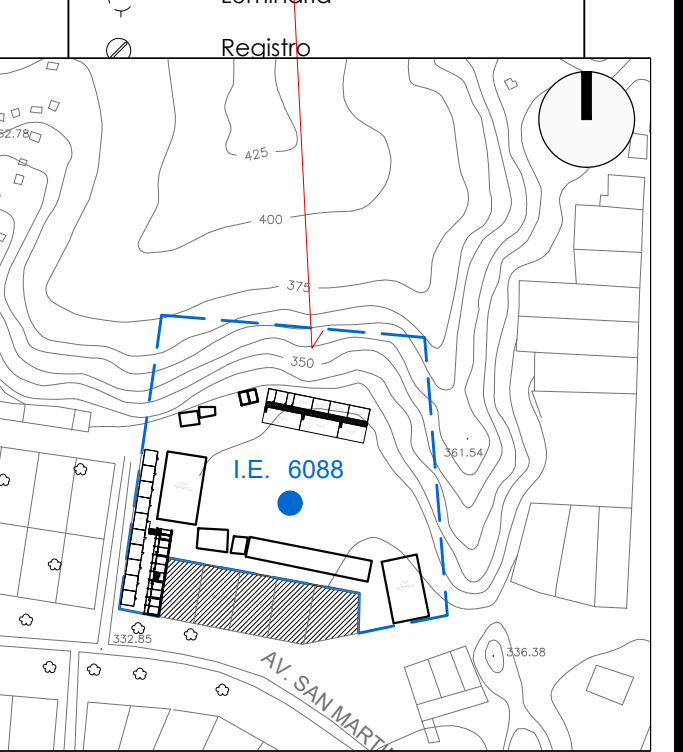

SERVICIO :

"SERVICIO DE MANTENIMIENTO EN LA INSTITUCIÓN EDUCATIVA N° 6088 ROSA DE SANTA MARIA , COD LOCAL 300739 , UBICADA EN EL DISTRITO DE CIENEGUILLA , PROVINCIA Y DEPARTAMENTO DE LIMA."

DIRECCIÓN : MZ A LOTE 27

DISTRITO : CIENEGUILLA

PROVINCIA : LIMA

DEPARTAMENTO : LIMA

PROFESIONALES RESPONSABLES:
ING. ED RENZO CASTILLO LEON
DIP 233994
ARQ. FREDY MIGUEL LEDESMA QUISPE
CAP 11871

INSTITUCION EDUCATIVA:

**I.E.I. N° 6088 ROSA DE SANTA MARIA
CODIGO DE LOCAL 300739**

PLANO:

**ARQUITECTURA
SUMINISTRO E INSTALACION - CIELORRASO**

LÁMINA:


A - 07

ESCALA:

1 / 150



FECHA:

MARZO -2025

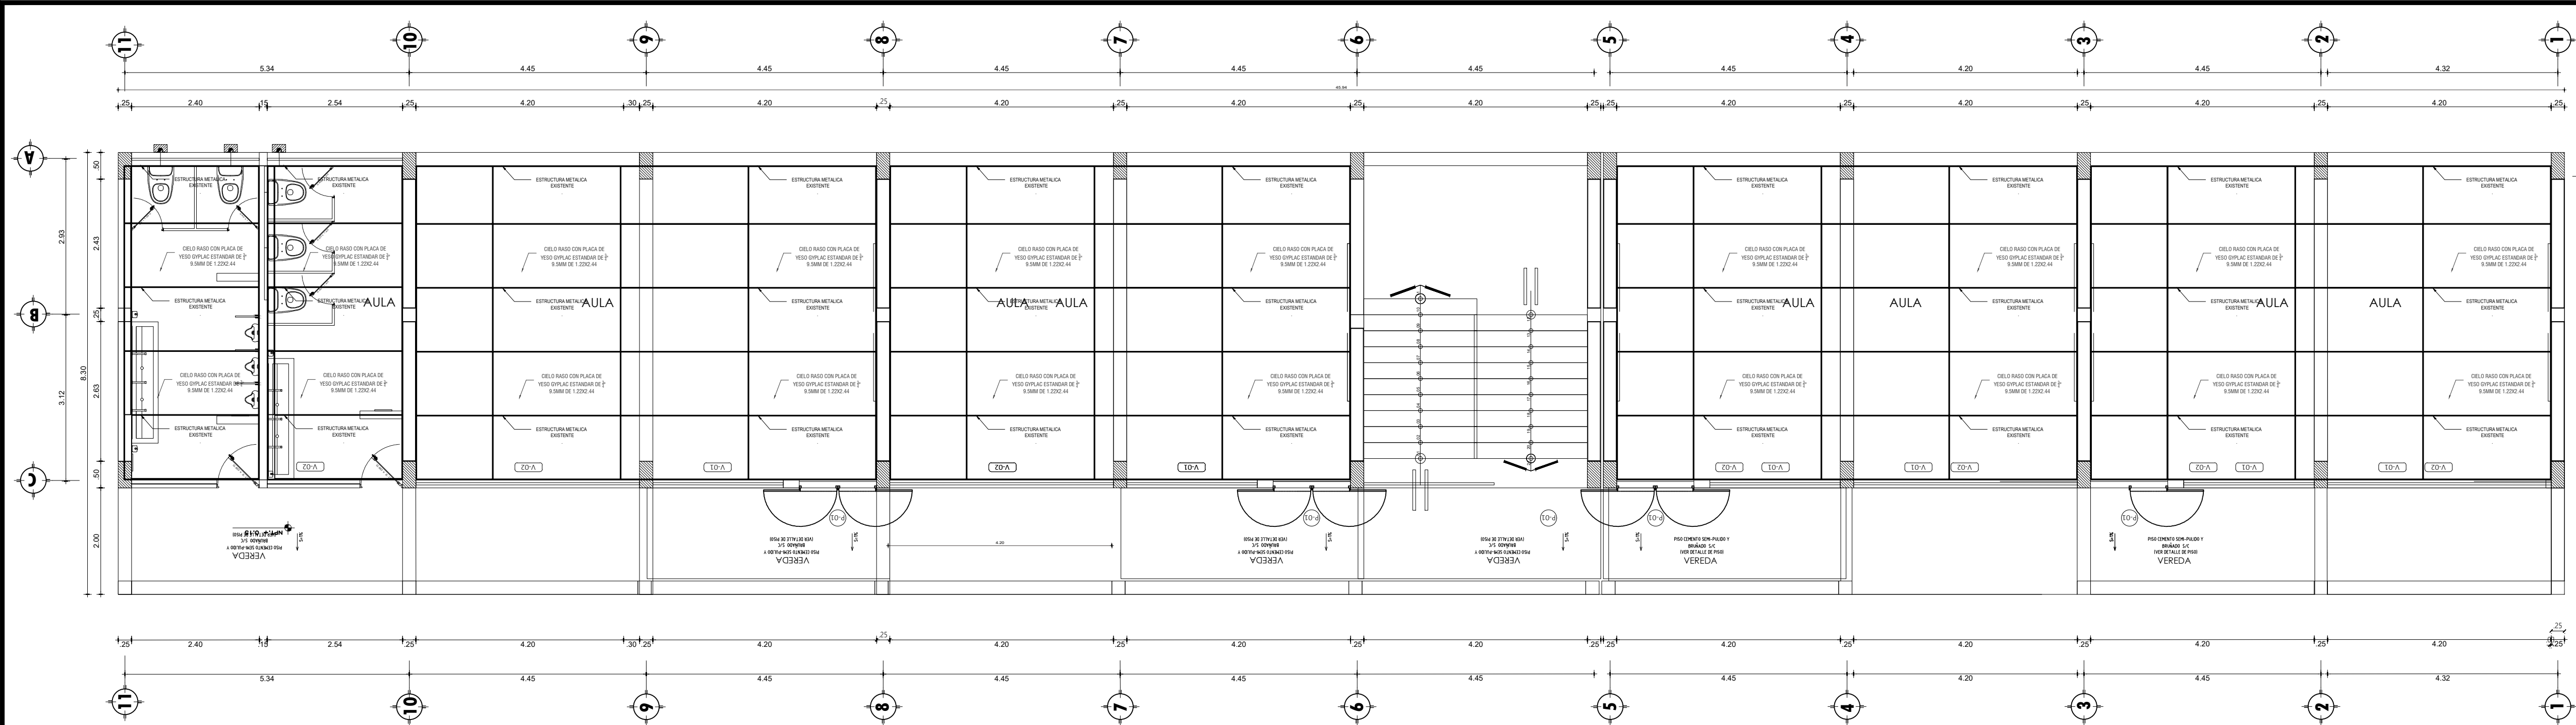


PLANTA DE DESMONTAJE, SUMINISTRO E INSTALACION DE CIELORRASO

Escala 1:50

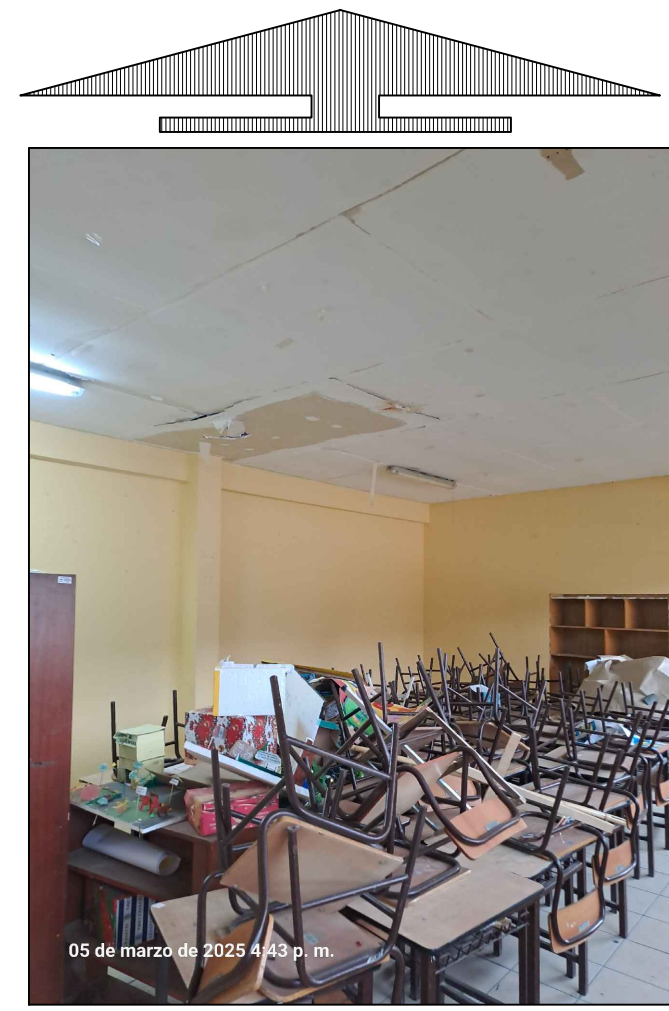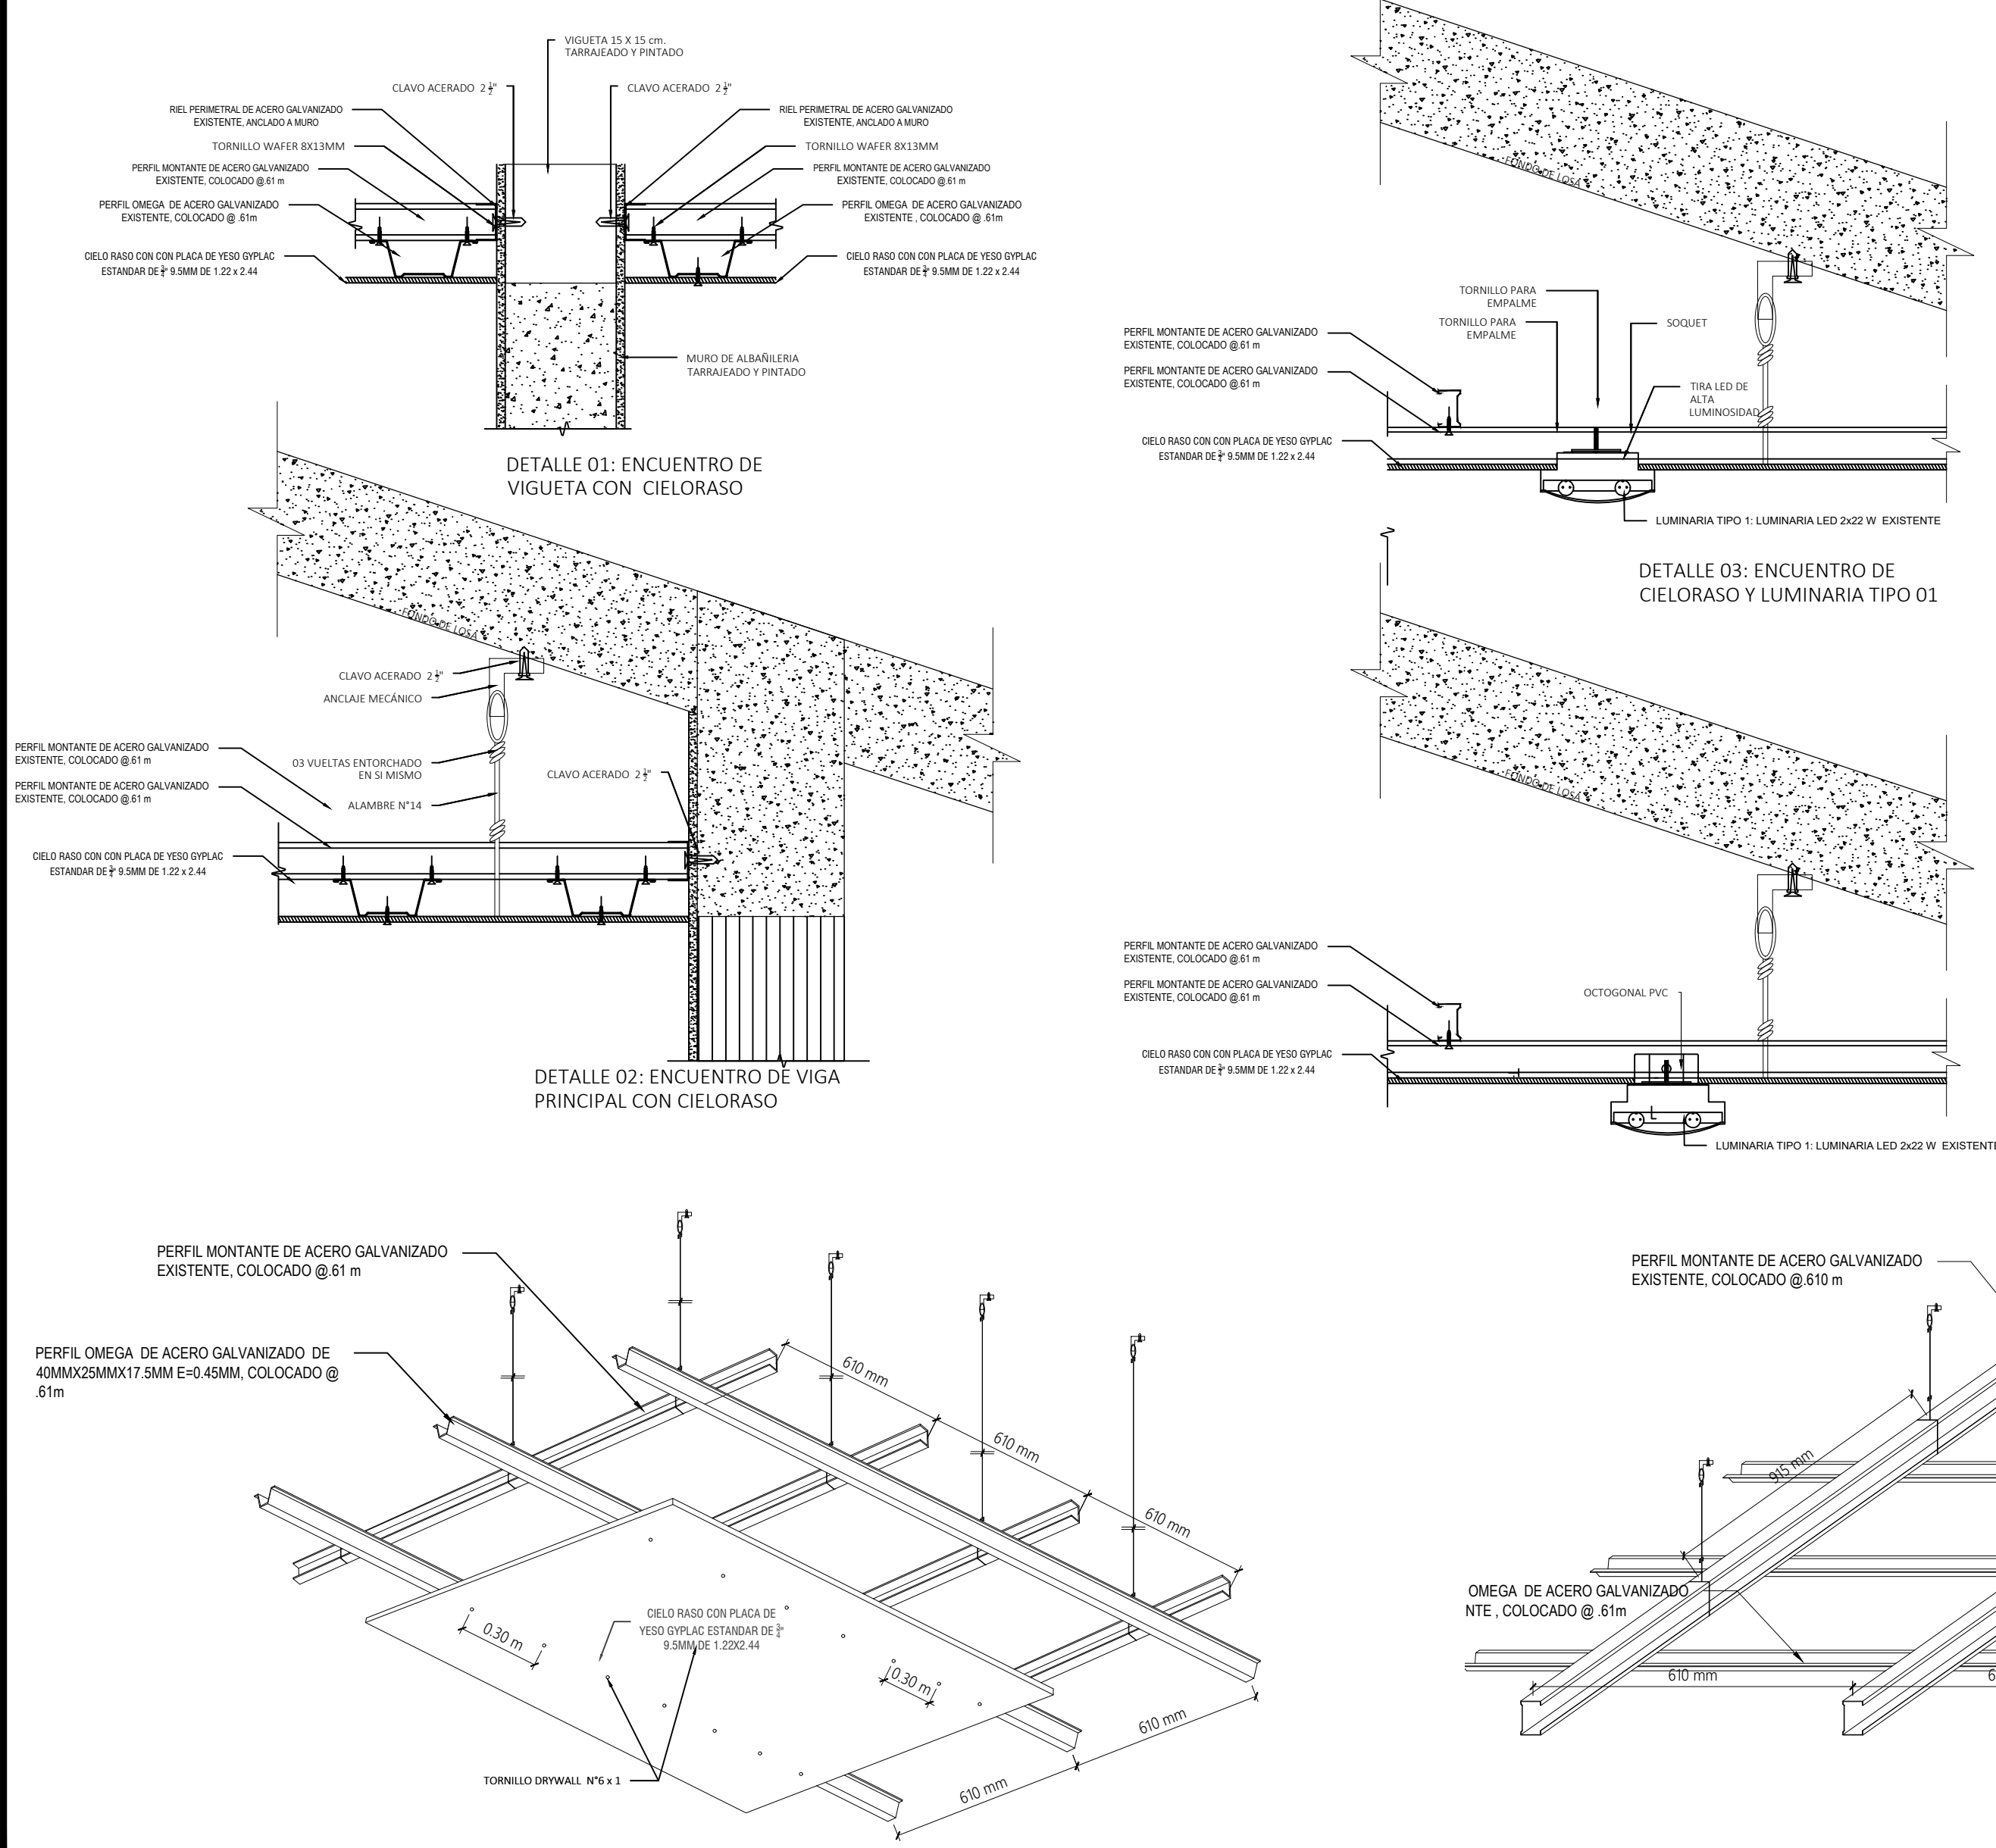

1 Suministro e Instalación del Cielorraso con Placa de Yeso Gyplac

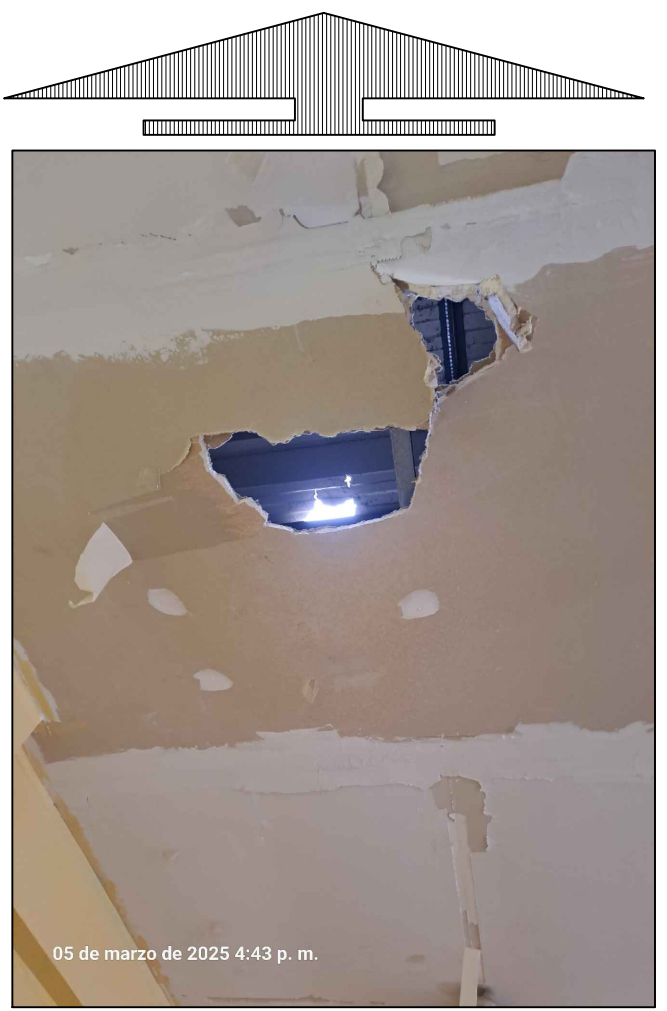

1 Suministro e Instalación del Cielorraso con Placa de Yeso Gyplac

ESPECIFICACIONES GENERALES

- Colocacion de rieles:**
Los rieles se ubican en la posicion previamente marcada en losa para armar un cielo raso. Se fijan con clavos de fijacion lo cual existe.
- Colocación de parantes:**
Los parantes se ensamblan en los rieles cada 0.406 m y se fijan entre si con tornillos pan o wafer. Si necesitamos cubrir espacios mayores a 3.0m , los parantes se empalman con un retazo de riel de 20cm.
Cuando los parantes resultan demasiado largos, obtenemos el largo necesario cortandolos con tijera.
- Acabado:**
Se cubren las juntas y las cabezas de los tornillos o clavos con una capa fina de Masilla aplicada con espátula. No dejar rebadas.
Se carga la junta con masilla sobre la cual se pega la cinta de papel. El exceso de masilla se quita con espátula, procediendo del centro hacia los bordes .
Dejar secar.
Se e coloca la ultima capa de Masilla o ultima mano, cubriendo una superficie mayor, usando una espátula de 30cms.
En los encuentros entrantes de parer cielorraso se procede de igual forma. En este caso la cinta se dobla para tomar los dos planos del encuentro.
En la union de bordes rectos de la placa debe realizarse un masillado final mas ancho