

**Leyenda**

**Tuberías Red Primaria**

**Díámetro**

- 800mm
- 8"
- 700mm
- 600mm
- 500mm
- 400mm
- 355mm
- 350mm
- 315mm
- 300mm
- 250mm
- 200mm
- 18"
- 160mm
- 16"
- 14"
- 12"
- 110mm

**Tuberías Red Secundaria**

**Díámetro**




- 90mm
- 6"
- 200mm
- 160mm
- 110mm

**Válvulas de Sistema (Compuerta)**

- Mariposa
- Puerta
- Válvulas de Control (Aire)
- Hidrante





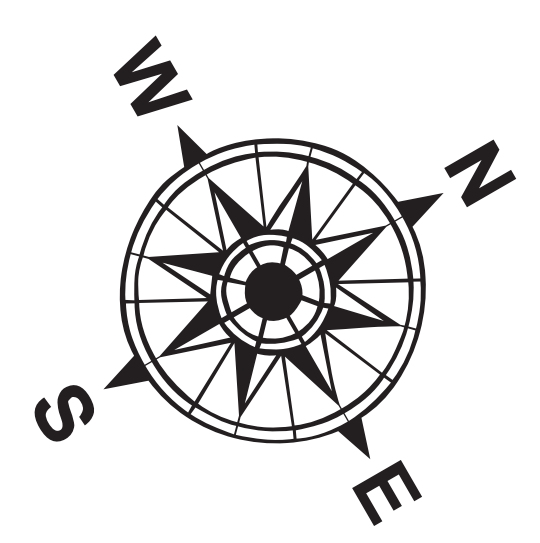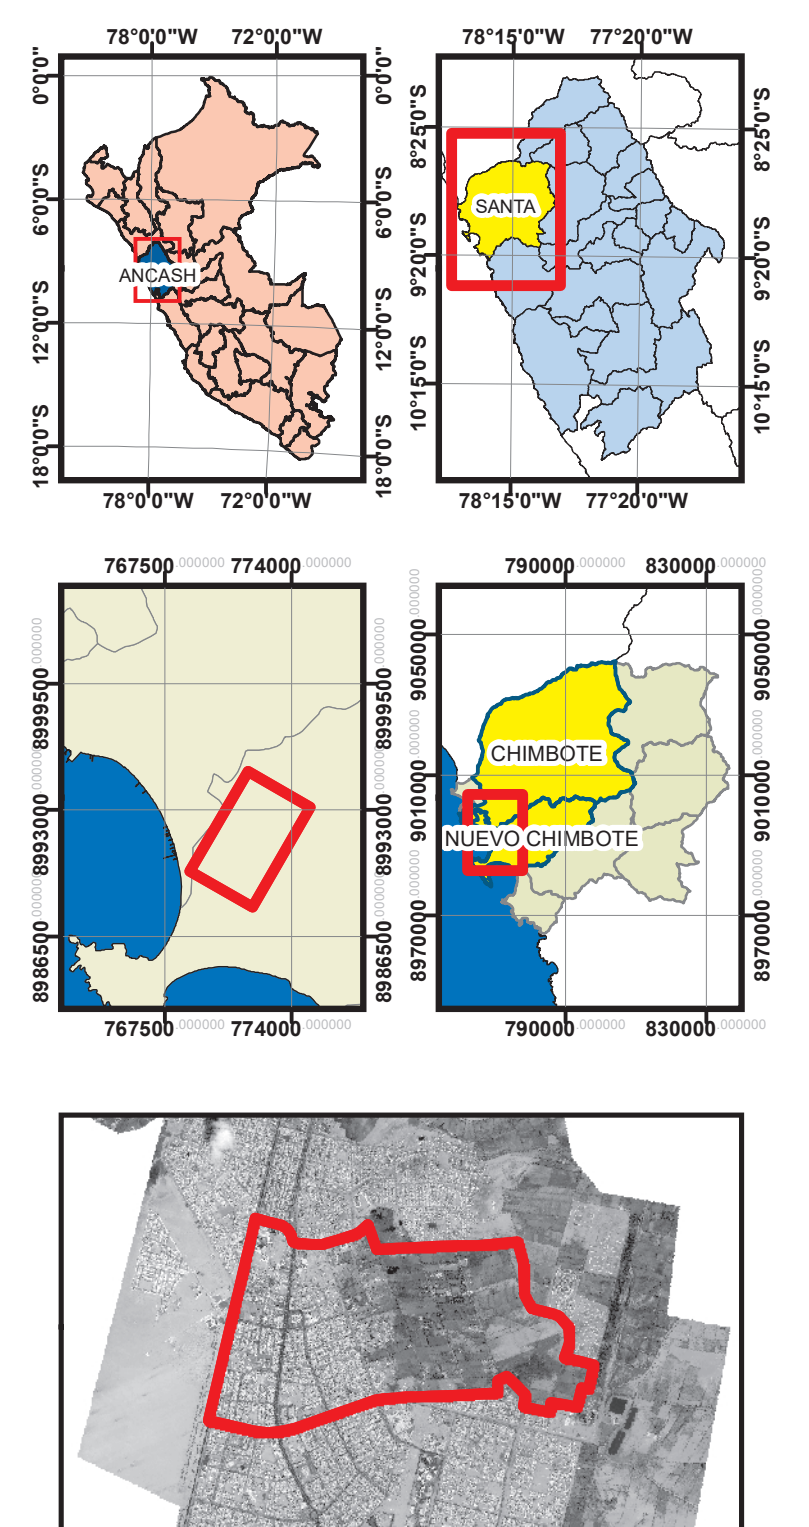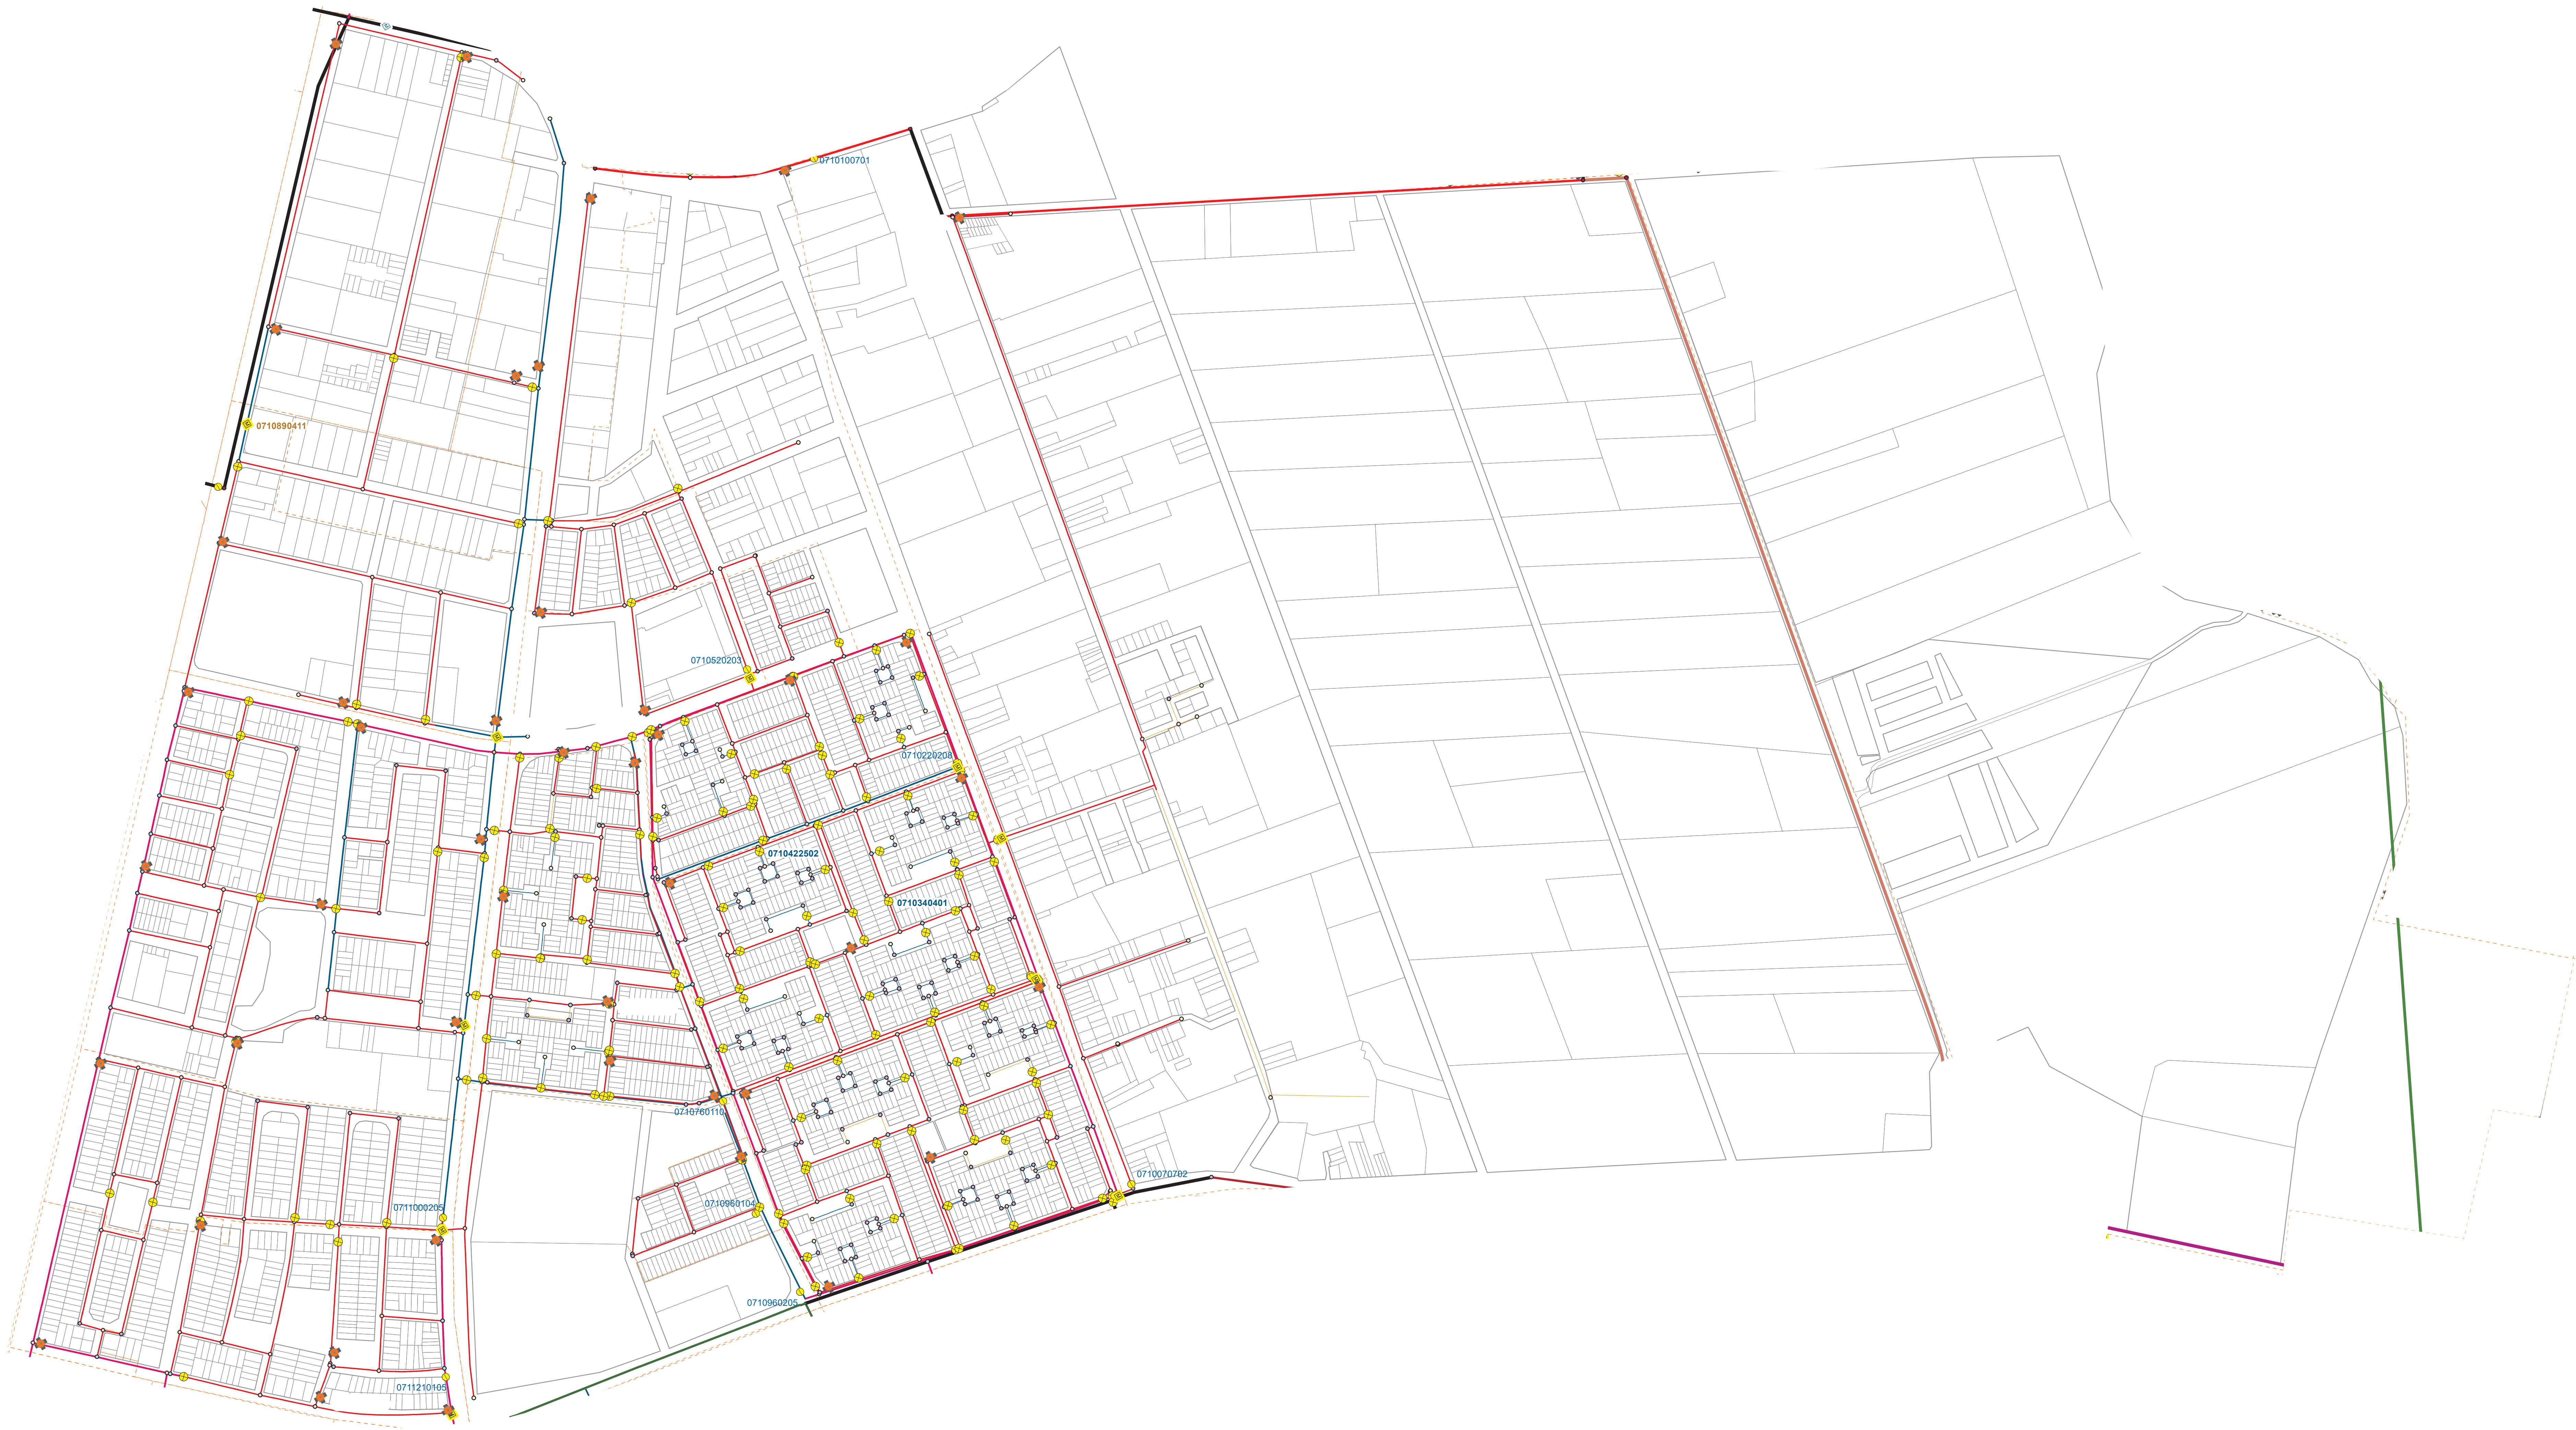

**Leyenda**

**Tuberías Red Primaria**  
**Diametro**

- 800mm
- 8"
- 700mm
- 600mm
- 500mm
- 400mm
- 355mm
- 350mm
- 315mm
- 300mm
- 250mm
- 200mm
- 18"
- 160mm
- 16"
- 14"
- 12"
- 110mm

**Tuberías Red Secundaria**  
**Diametro**

- 90mm
- 63mm
- 315mm
- 250mm
- 200mm
- 160mm
- 110mm



**Válvulas de Sistema (Compuerta)**

- Mariposa
- Puerta
- Válvulas de Control (Aire)
- Hidrante







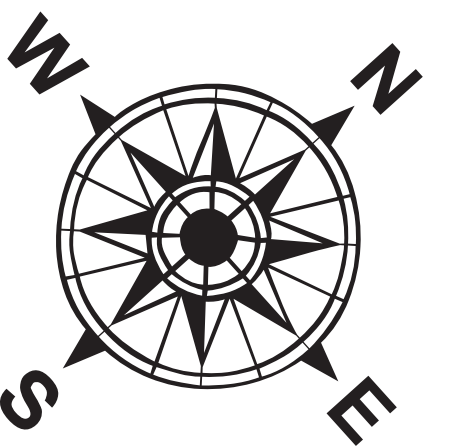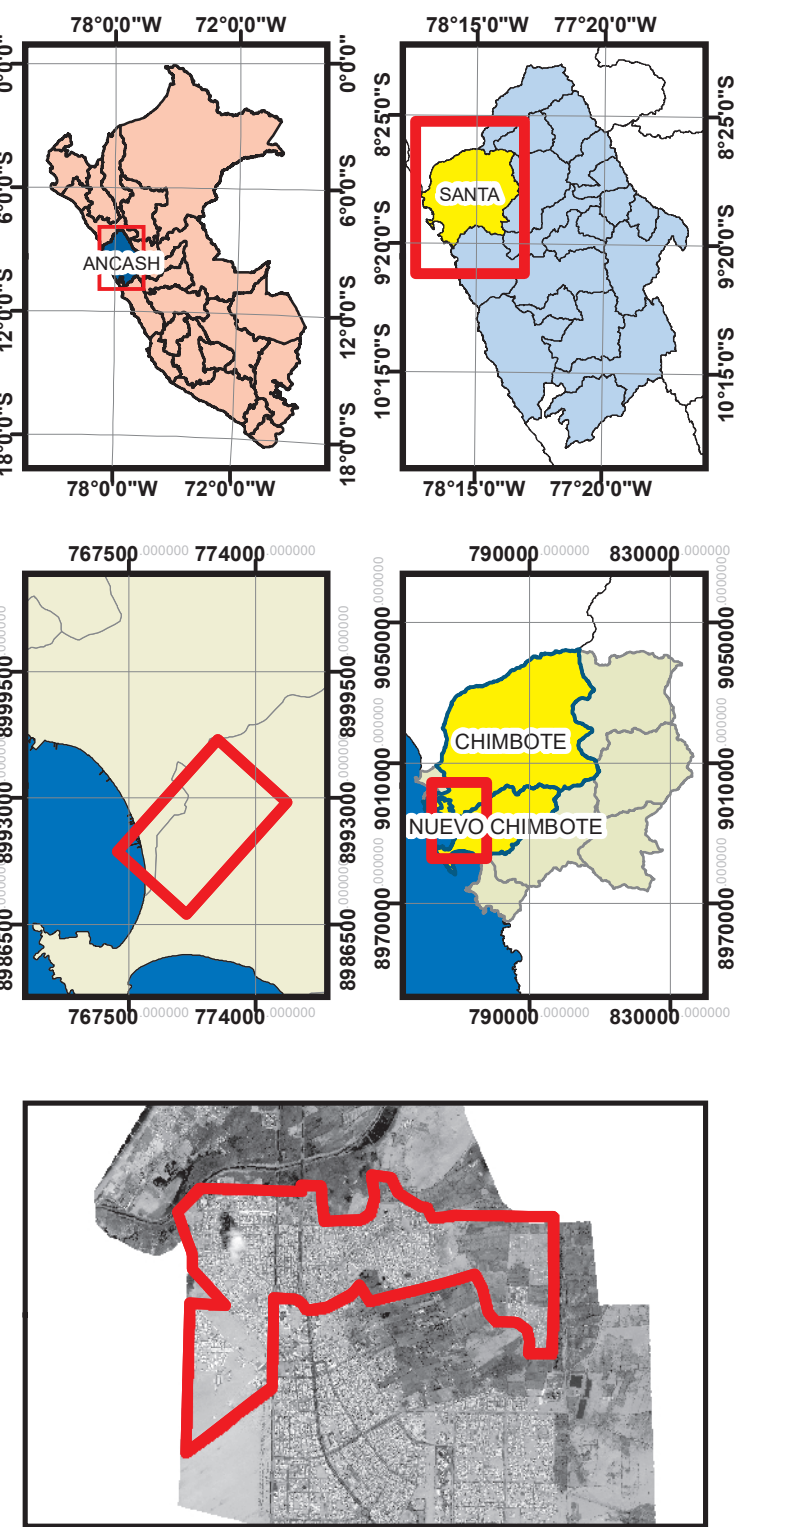

**Leyenda**

**Tuberías Red Primaria**

**Diametro**

- 800mm
- 8"
- 700mm
- 600mm
- 500mm
- 400mm
- 355mm
- 350mm
- 315mm
- 300mm
- 250mm
- 200mm
- 18"
- 160mm
- 16"
- 14"
- 12"
- 110mm

**Tuberías Red Secundaria**

**Diametro**



- 90mm
- 63mm
- 315mm
- 200mm
- 160mm
- 110mm

**Válvulas de Sistema (Compuerta)**

- Mariposa
- Puerta
- Válvulas de Control (Aire)
- Hidrante

	Auto CAD:	AutoCAD	JEFATURA DE CATASTRO TÉCNICO	Escala:	1:4.490	Región:	ANCASH	Referencia Geográfica:	Proyección:	UTM MERCATOR	Autor:	ServCAT/CatastroTecnico.mxd
	Auto TERC:	Ing. ALEJANDRO HUACCHA QUIROZ										
	Auto DISEÑO:	Ing. VÍCTOR PORTALES ARIAS										
	Auto TERC:	Ing. ALEJANDRO HUACCHA QUIROZ										
<div>CATASTRO TÉCNICO DEL REDES DE AGUA POTABLE EN EL DISTRITO DE NVO CHIMBOTE</div>												
				Fecha:	ABRIL 2024	Provincia:	SANTA	Datos:	WGS 1984 EPSG: 31471	Hoja:	CAT	6
				Estado:	C ELECTO	NVO CHIMBOTE						



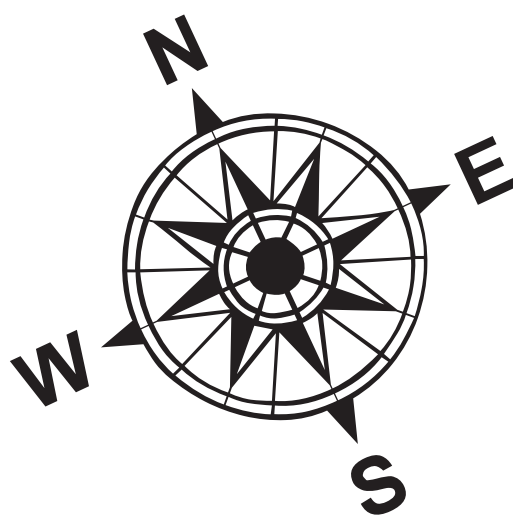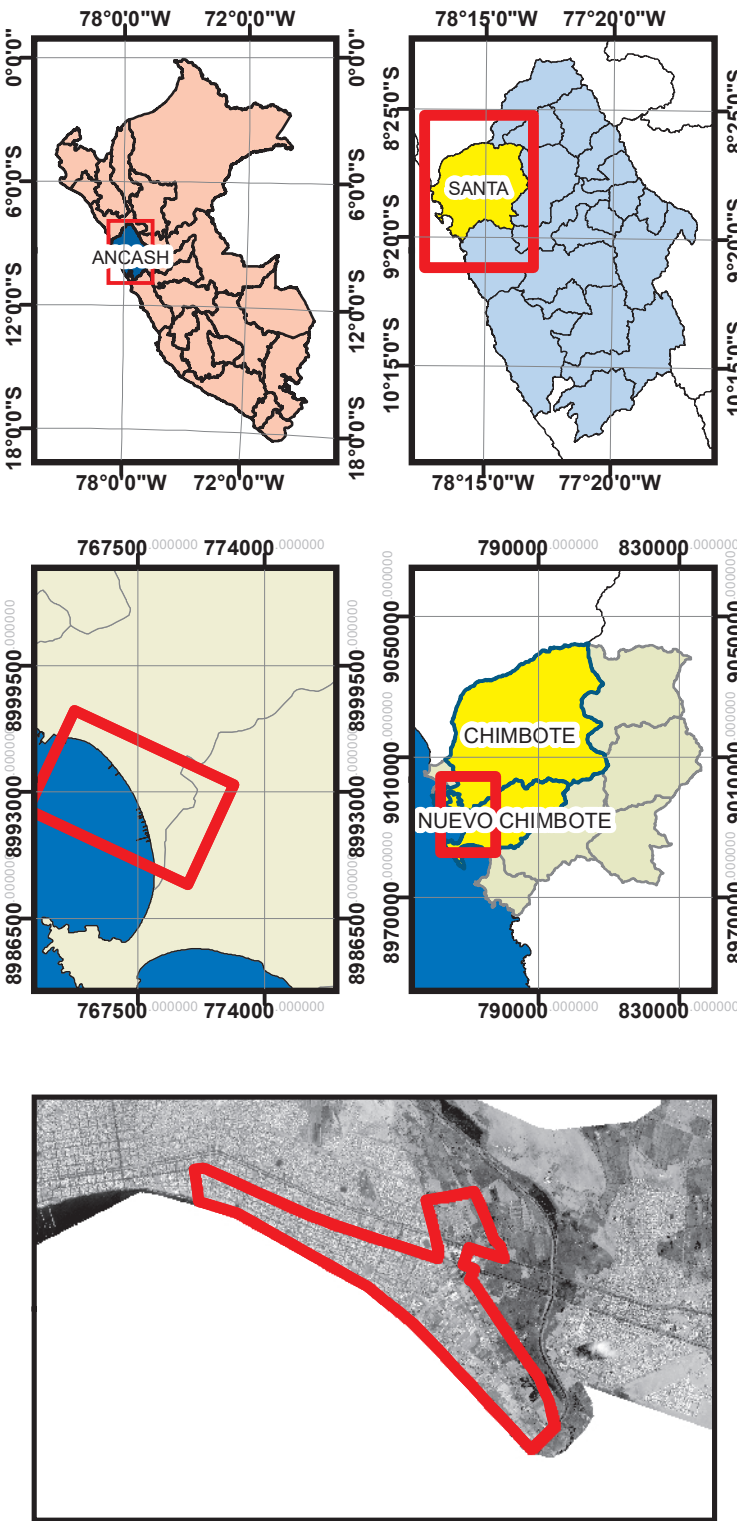

**Leyenda**

**Tuberías Red Primaria**  
**Diametro**

- 800mm
- 8"
- 700mm
- 600mm
- 500mm
- 400mm
- 355mm
- 350mm
- 315mm
- 300mm
- 250mm
- 200mm
- 18"
- 160mm
- 16"
- 14"
- 12"
- 110mm


**Tuberías Red Secundaria**  
**Diametro**

- 90mm
- 8"
- 355mm
- 315mm
- 200mm
- 160mm
- 110mm



**Válvulas de Sistema (Compuerta)**

- Mariposa
- Puerta
- Válvulas de Control (Aire)
- Hidrante



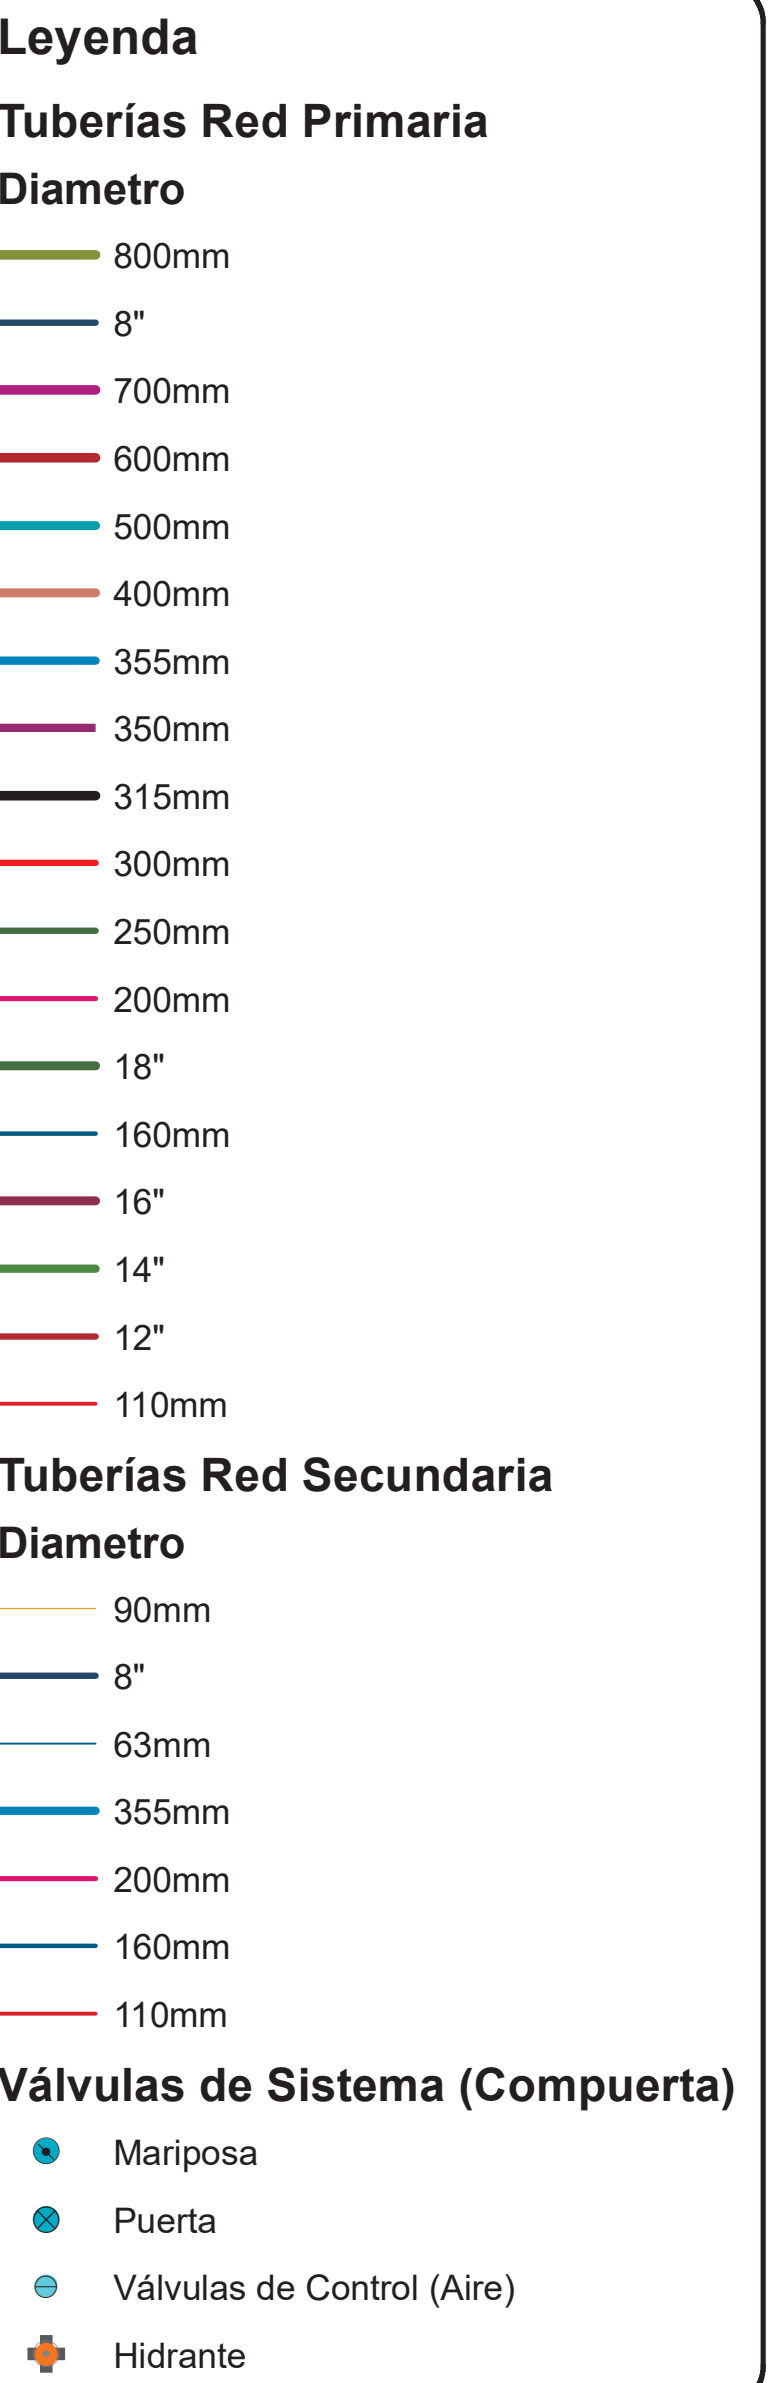



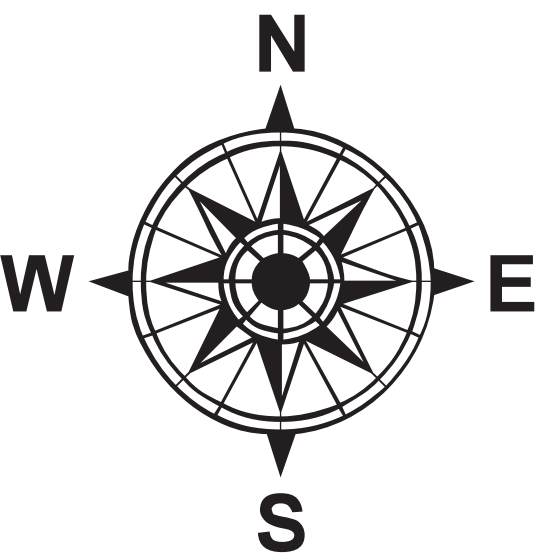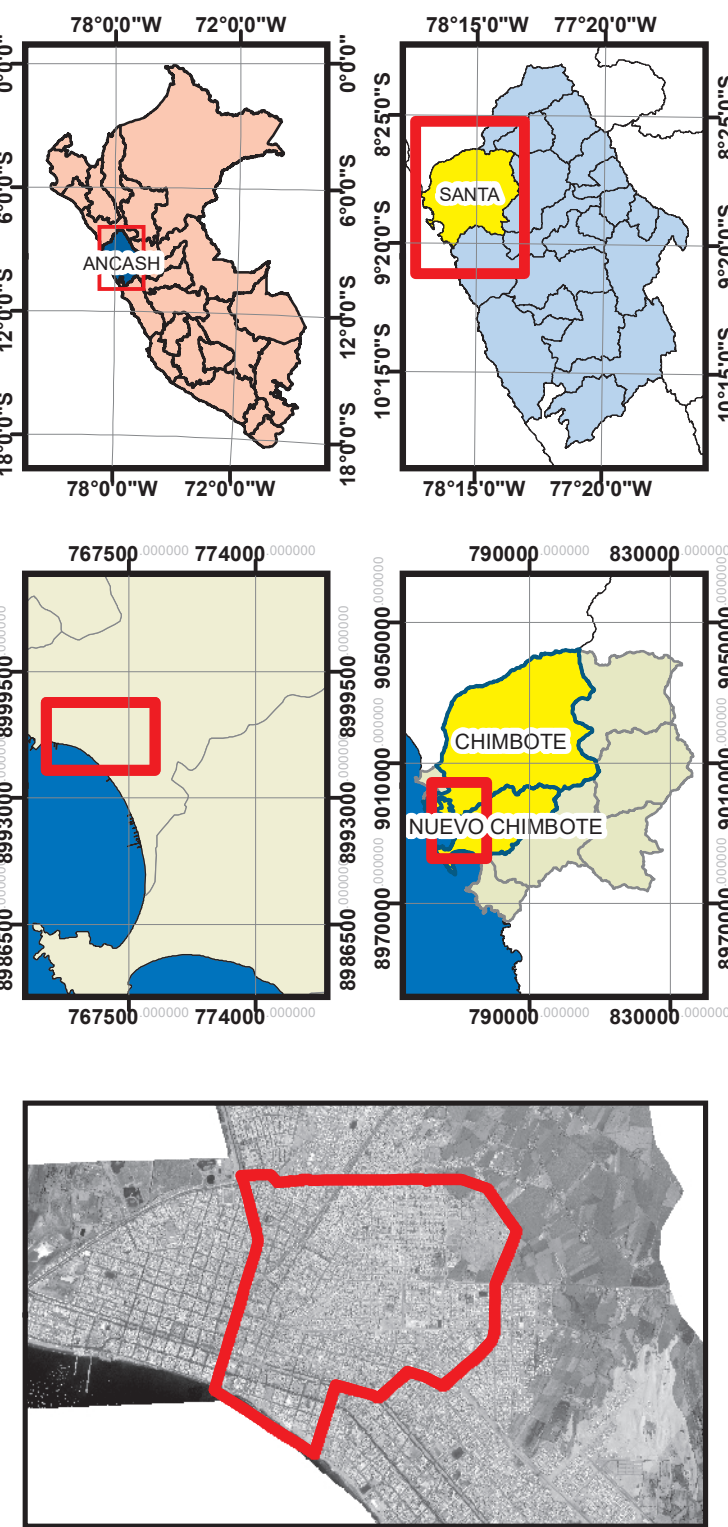

**Leyenda**

**Tuberías Red Primaria**

**Diametro**

- 800mm
- 8"
- 700mm
- 600mm
- 500mm
- 400mm
- 350mm
- 350mm
- 315mm
- 300mm
- 250mm
- 200mm
- 18"
- 160mm
- 16"
- 14"
- 12"
- 110mm

**Tuberías Red Secundaria**


**Diametro**

- 90mm
- 250mm
- 200mm
- 160mm
- 110mm


**Válvulas de Sistema (Compuerta)**

- Mariposa
- Puerta
- Válvulas de Control (Aire)
- Hidrante



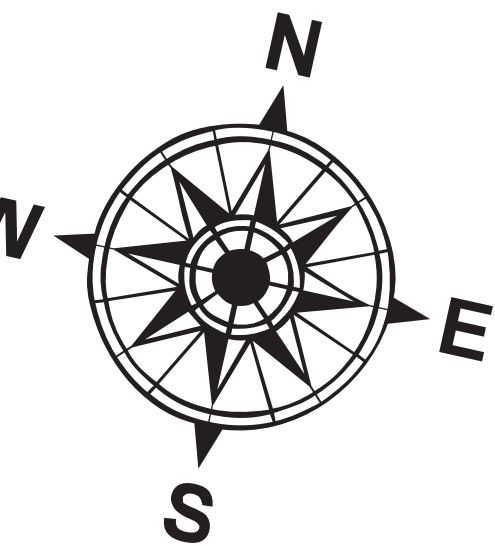



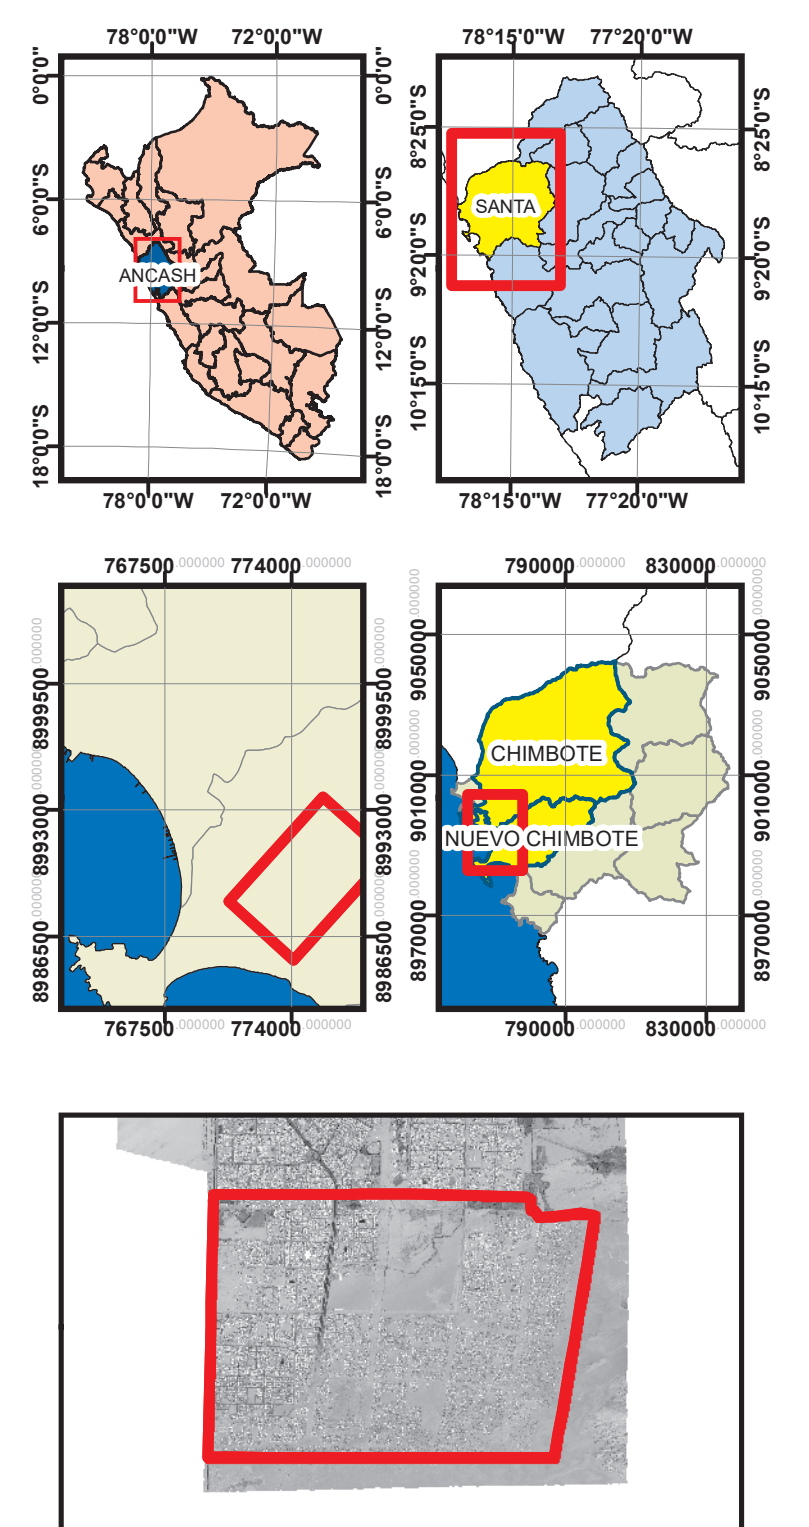

**Leyenda**

**Tuberías Red Primaria**

**Diametro**

- 800mm
- 8"
- 700mm
- 600mm
- 500mm
- 400mm
- 355mm
- 350mm
- 315mm
- 300mm
- 250mm
- 200mm
- 18"
- 160mm
- 16"
- 14"
- 12"
- 110mm

**Tuberías Red Secundaria**

**Diametro**

- 90mm
- 63mm
- 315mm
- 200mm
- 160mm
- 110mm

**Válvulas de Sistema (Compuerta)**

- Mariposa
- Puerta
- Válvulas de Control (Aire)
- Hydrante