




MUNICIPALIDAD PROVINCIAL LA CONVENCION

"Año del Bicentenario, de la consolidación de nuestra Independencia, y de la conmemoración de las heroicas batallas de Junín y Ayacucho"



PLANO DE LA REJILLA DE SUMIDERO

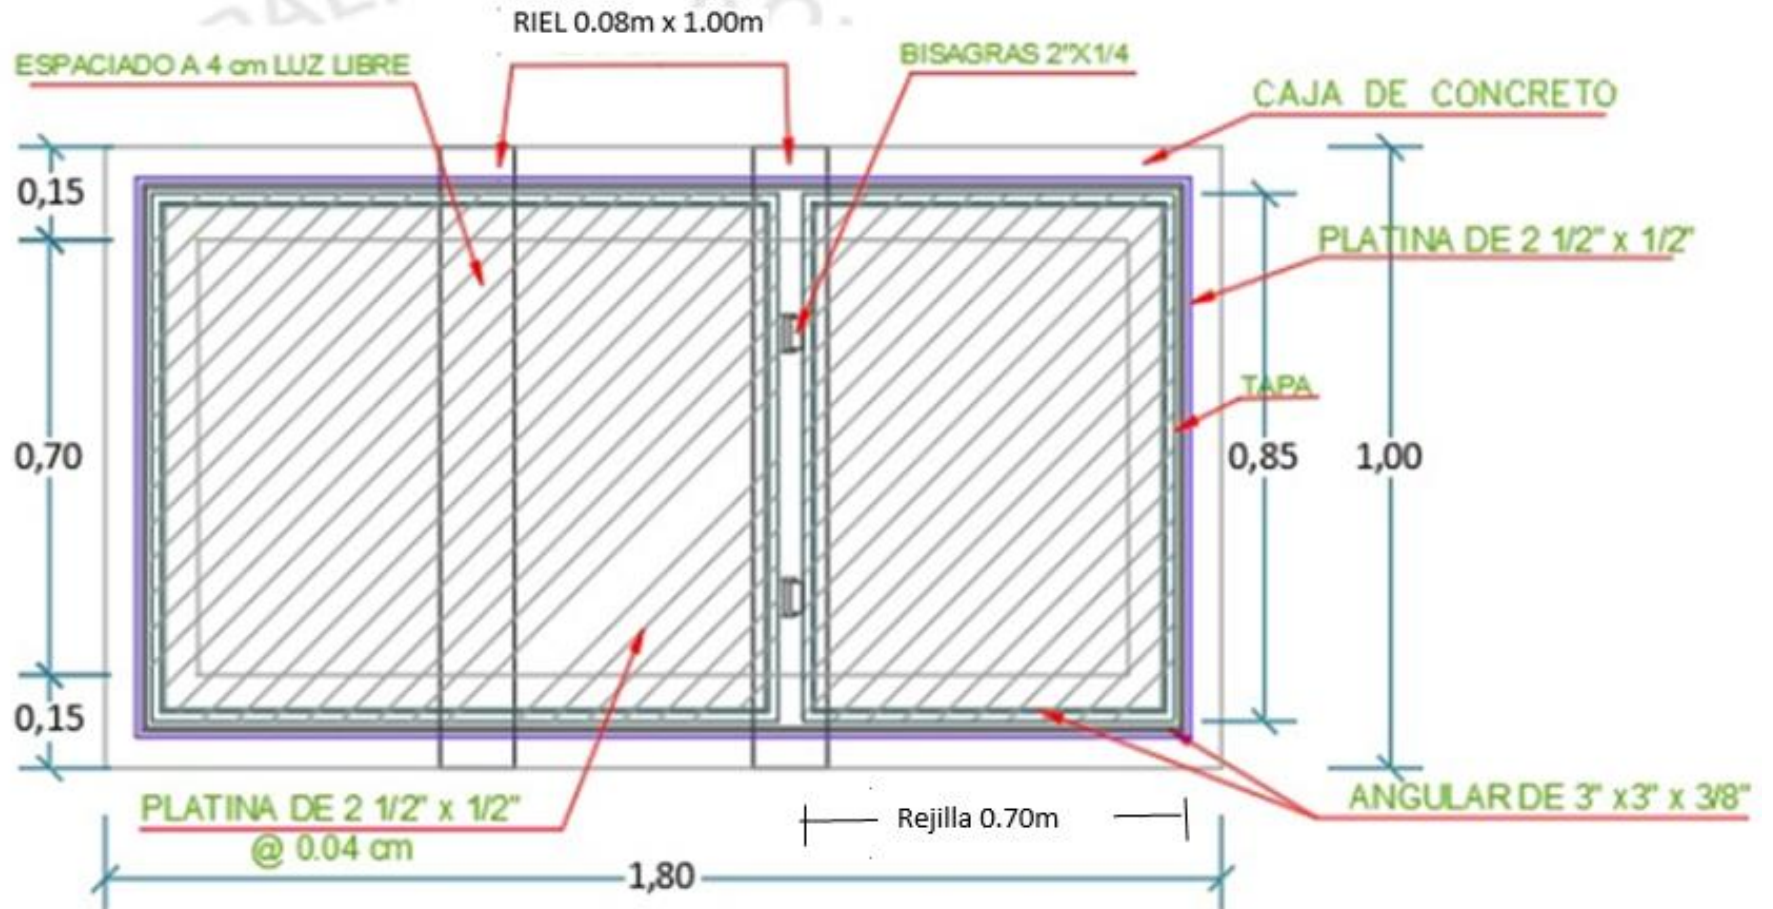



MUNICIPALIDAD PROVINCIAL LA CONVENCION

"Año del Bicentenario, de la consolidación de nuestra Independencia, y de la conmemoración de las heroicas batallas de Junín y Ayacucho"



DETALLE DE PLATINA DE 2 1/2" x 1/2" SOLDADA A LO LARGO DEL PERIMETRO DEL SUMIDERO

