


MUNICIPALIDAD DISTRITAL DE SANGARÁ








ELEVACION TRANSVERSAL
ESC 1:100


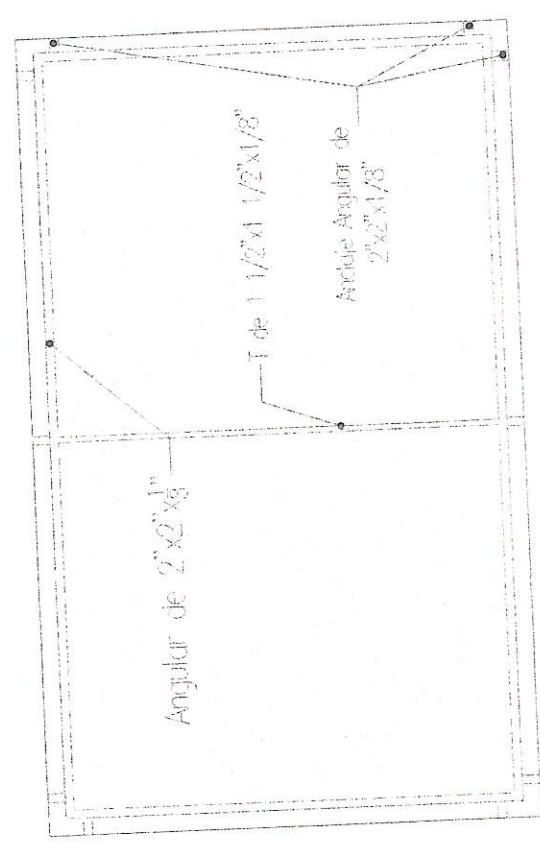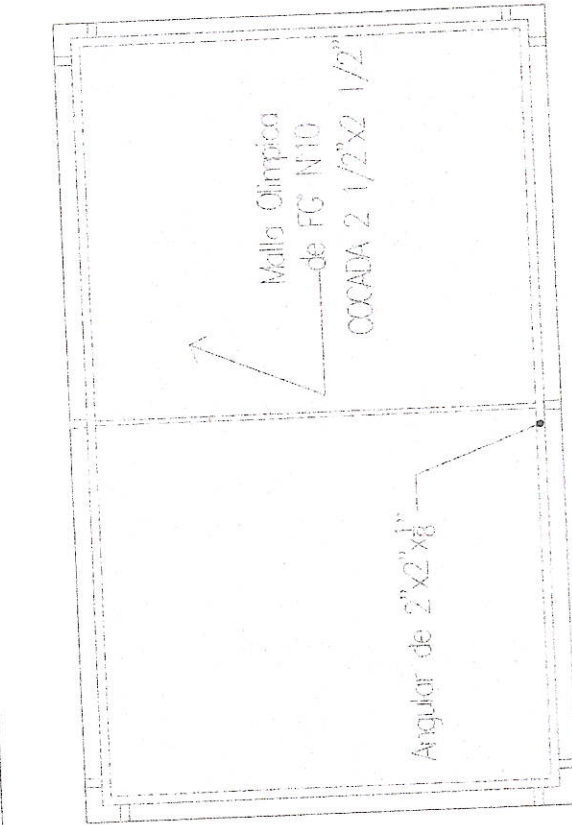

[Handwritten signature]
 CIP: 169178


[Handwritten signature]
 WILBER QUISPE JALIRE
 INGENIERO CIVIL
 CIP: 169178
 INSPECTOR DE OBRA

		MUNICIPALIDAD DISTRITAL DE SANGARARÁ	
NOMBRE DEL PROYECTO DETALLE DE MALLA DE LA OLIMPICA	
NOMBRE DEL PROYECTO DETALLE DE MALLA DE LA OLIMPICA	

[Handwritten signature]
 CIP: 169178

DETALLES DE MALLA OLIMPICA

COBERTURA ALUMINUM TRM E-GAM

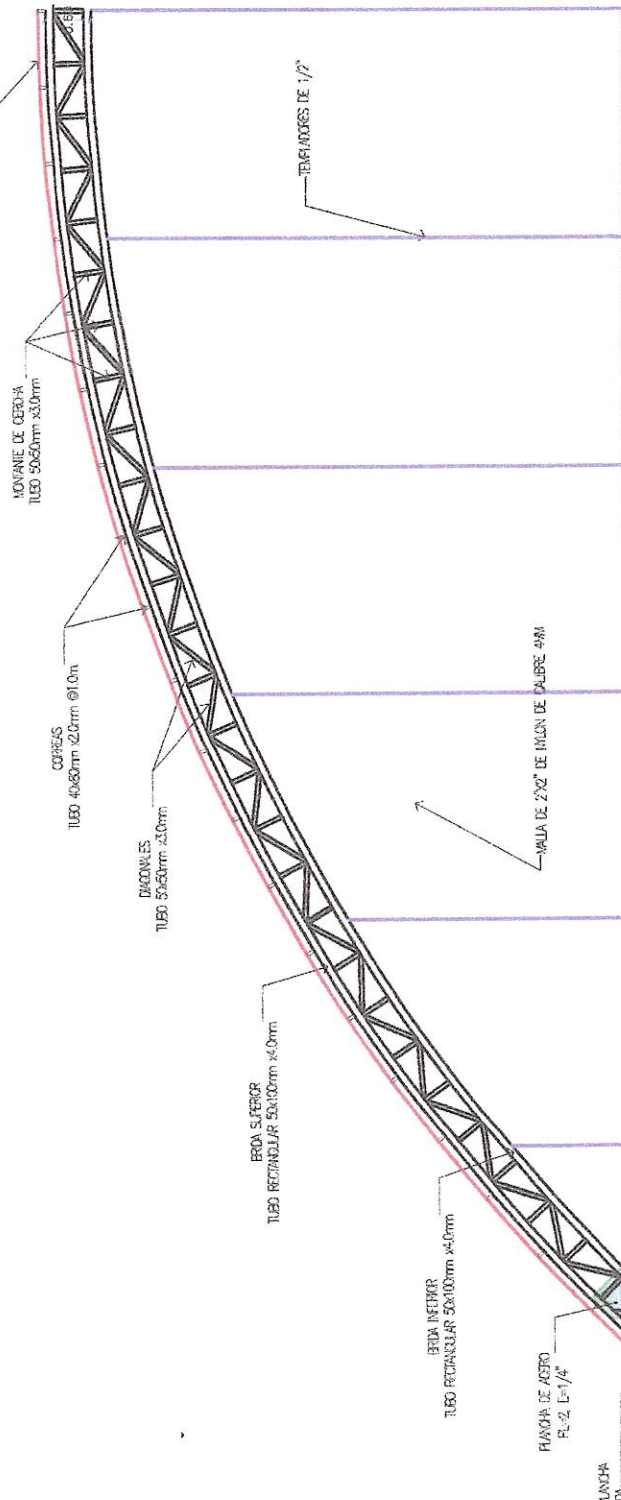

PROYECTO:

CONSTRUCCION DE CANCHA
SINTETICA EN LA COMUNIDAD
CAMPESENA DE UNION CHAHUAY
DEL DISTRITO DE
SANGARARA-ACOMAYO-CUSCO

UBICACION:

CC. UNION CHAHUAY

DISTRITO : SANGARA

PROVINCIA : ACOMAYO

DEPTO. : CUSCO

PLANO:

COBERTURA
METALICA

DISEÑO:

ESPECIALIDAD:

EST

ESCALA:

INDICADA

FECHA:

NOVIEMBRE
2022

LAMINA:

E-04



PROYECTO: CANCHA DE SANGARA-PA
DEPTO. CUSCO

EJE 1 - 1

ESCALA: 1/100

WILBER GUILLERMO
INGENIERO CIVIL
CIP: 189176

INSPECTOR DE OBRA