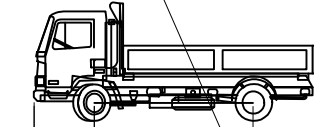


349300.000

349350.000

349400.000

VEHICULO DE DISEÑO:
Camion simple de 2 ejes (C2)CARACTERISTICAS:
Nomenclatura: C2
Alto total: 4.10 m
Ancho total: 2.60 m
Largo total: 9.10 m
Longitud entre ejes: 6.10 m
Radio min. Rueda ext. Del: 12.30 m
Radio min. Rueda int. Tras: 8.50 m

AREA DE EMULSION ASFALTICA


AREA DE EMULSION ASFALTICA

LEYENDA	
	Curva Mayor
	Curva Menor
	Punto Geodesico
	Punto De BMs
	Eje Proyectado
	Acceso

PUNTOS DE CONTROL GEODESICO				
Nº	NORTE	ESTE	ELEVACION	DESCRIPCION
1	8084800.267	348401.335	2563.199	TAC03124
2	8084318.953	347866.286	2582.559	TAC03125

PLANO PLANTA- KM 2+410.00 AL 2+720.00

ESC. 1/500

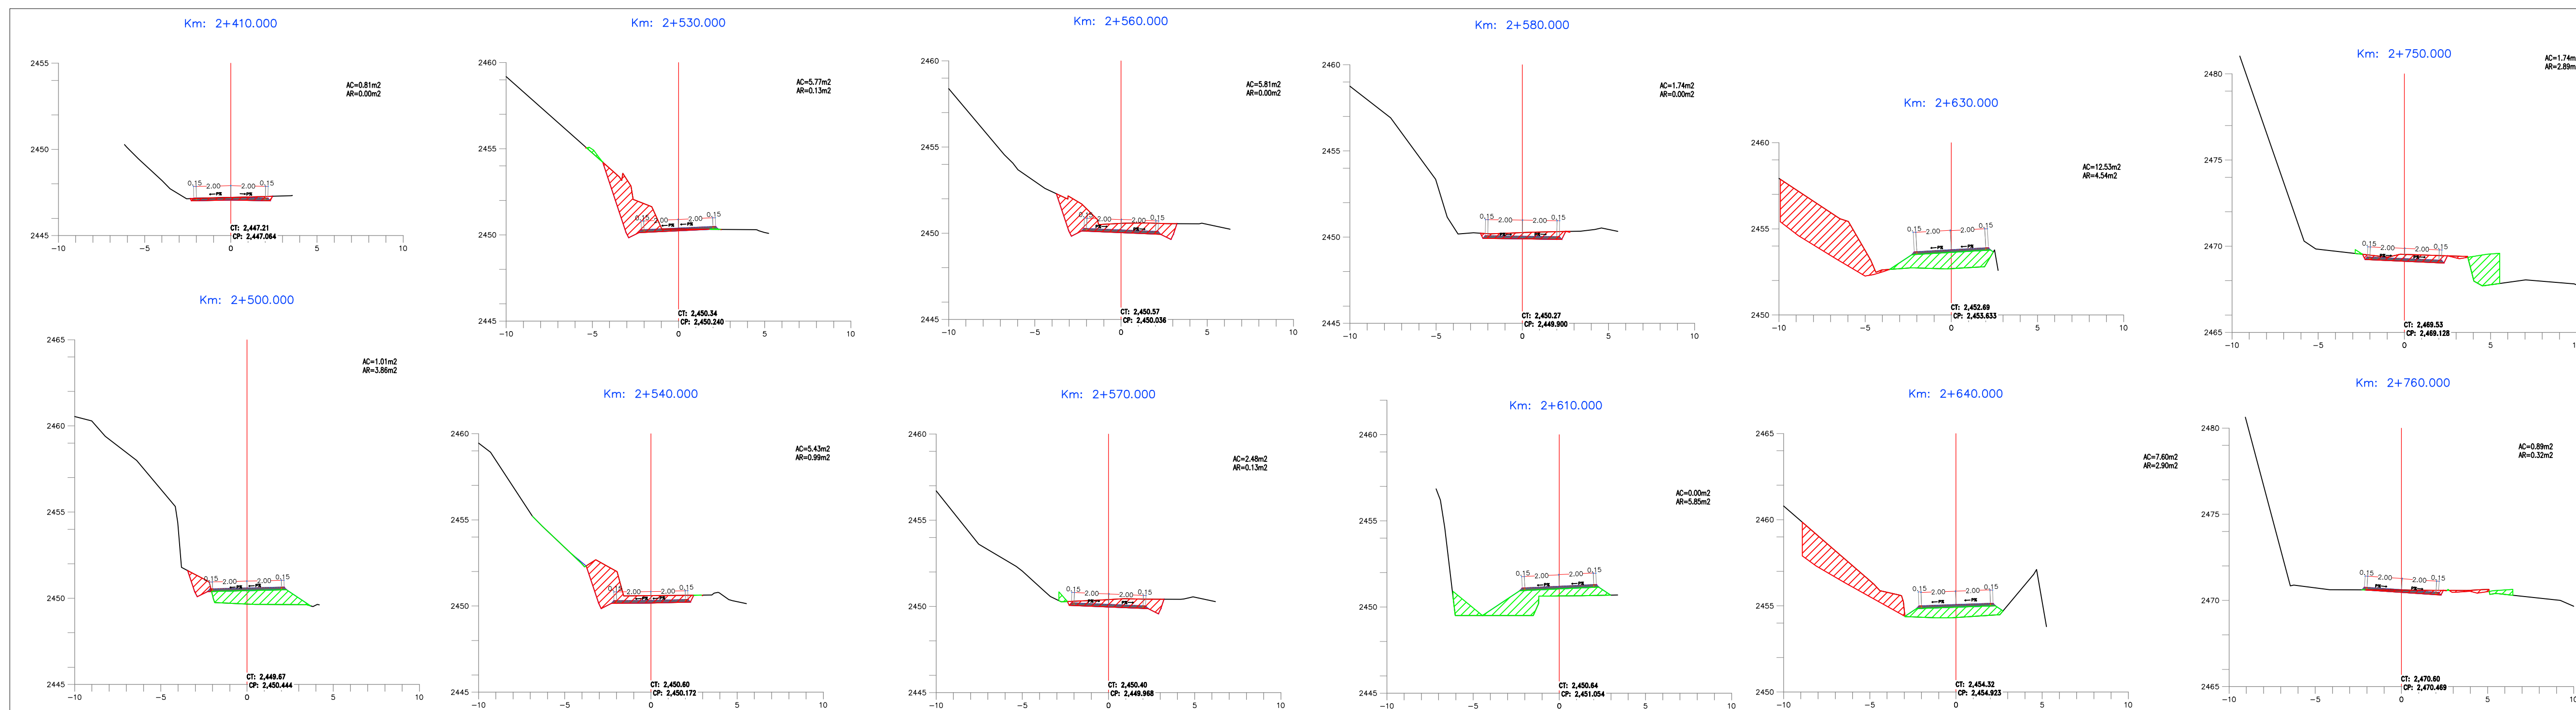

SECCIONES TRANSVERSALES- KM 2+410.00 AL 2+760.00

ESC. H:1/1000

V:1/1000

PROYECTO

PROYECTO DE INVERSIÓN PÚBLICA: "MEJORAMIENTO DE LA VÍA
VEGETAL R-41 TEMP. TA-10-CATARA YAS DE PATAINAJI PROG. 0+000
AL 02+369 EN LA COMUNIDAD CAMPESINA DE CAMBAYA, DISTRITO
DE ILABAYA, PROVINCIA JORGE BASADRE, DEPARTAMENTO TACNACUI : 2517159
C.S.NIP : 251759FECHA
SEPTIEMBRE - 2024

ESCALA

INDICADA

ESPECIAL

INGENIERIA

PLANO:
PLANTA DE PLANTA
Y SECCION
TRANSVERSAL
PROG.2+410-2+560

RESPONSABLE

CÓDIGO

E-01