

Ubicación:
EDIFICIO DE LA SUNEDU Jr. Aldabas
337 - Urb. Las Gardenias - Surco -Lima

Plano:
**PLANO
DE ARQUITECTURA**

Piso:
TECHOS


Profesionales:
Arq. Samuel Callirgos Padilla

Escala:
Indicada

Fecha:
NOVIEMBRE 2023

Lámina:
A-06

JIRON BARTOLOME HERRERA

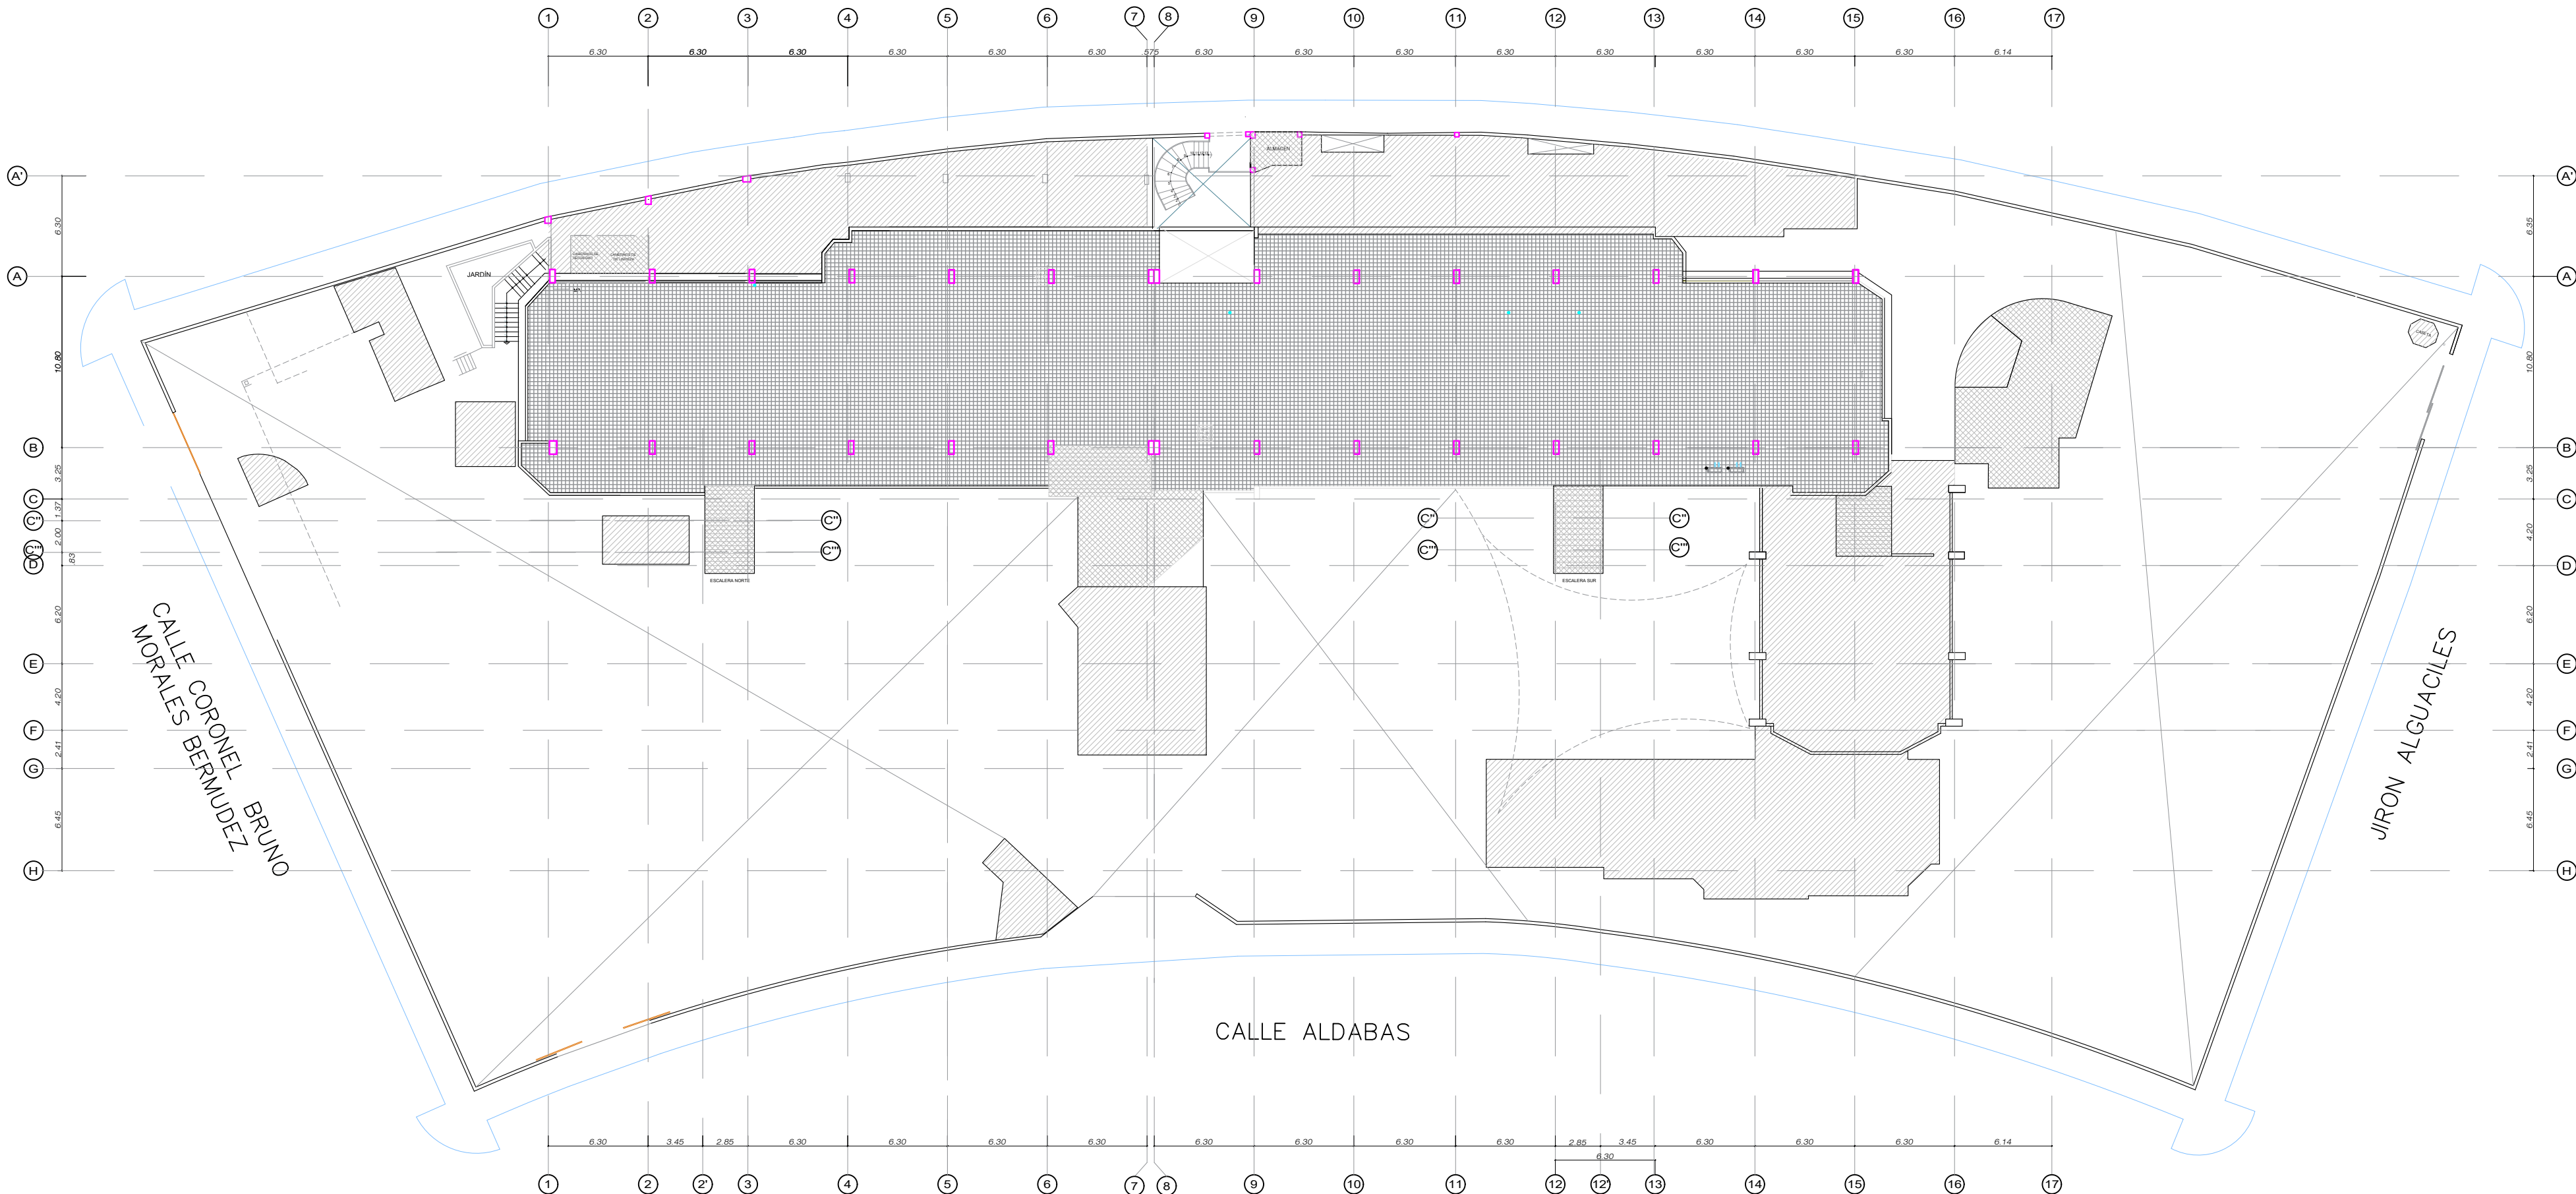

TECHOS
ESC. 1/200