



PLANO GENERAL DE LA AZOTEA
ESC. 1/1000

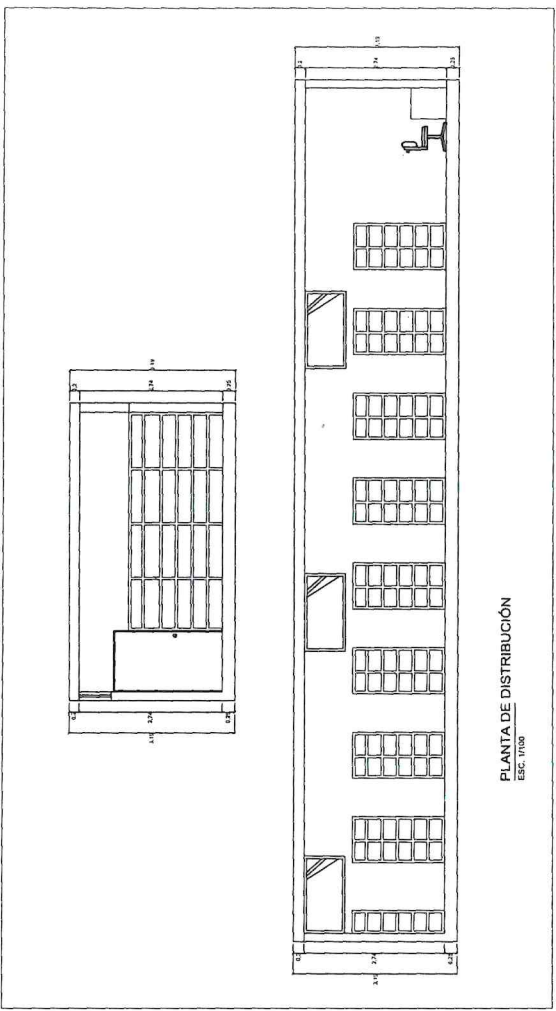

PLANTA DE DISTRIBUCIÓN
ESC. 1/100

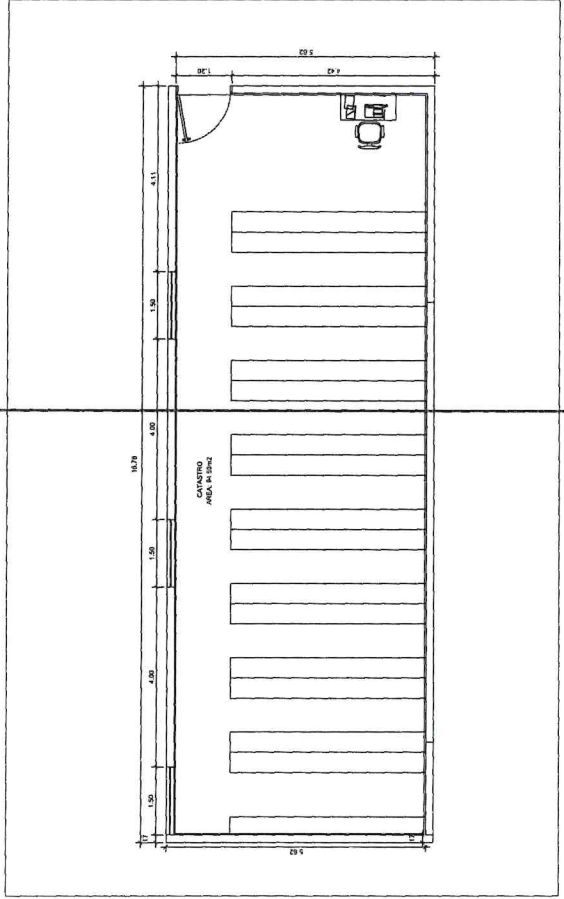

MUNICIPALIDAD DISTRITAL DE
ATE
SUB-GERENCIA DE PATRIMONIO Y
SERVICIOS GENERALES

Alcalde:

FRANCO VIDAL MORALES

Sub Gerencia de Patrimonio y
Servicios Generales

LIC. ADM. RAFAEL CONTRERAS VENTO

Proyecto: ARCHIVO PARA LA SUB GERENCIA DE PLANIFICACION
URBANA Y CATASTRO

Plano de: ESTADIO OLLANTAYTAMBO






Ubicación: AZOTEA

Diseño y Dibujo: L.H.F.B. Escala: INDICADA Fecha: OCTUBRE 2023

Lamina N°:

A-01





Correlativo:

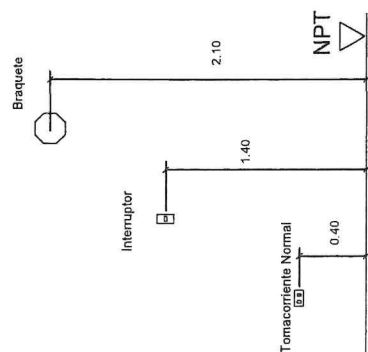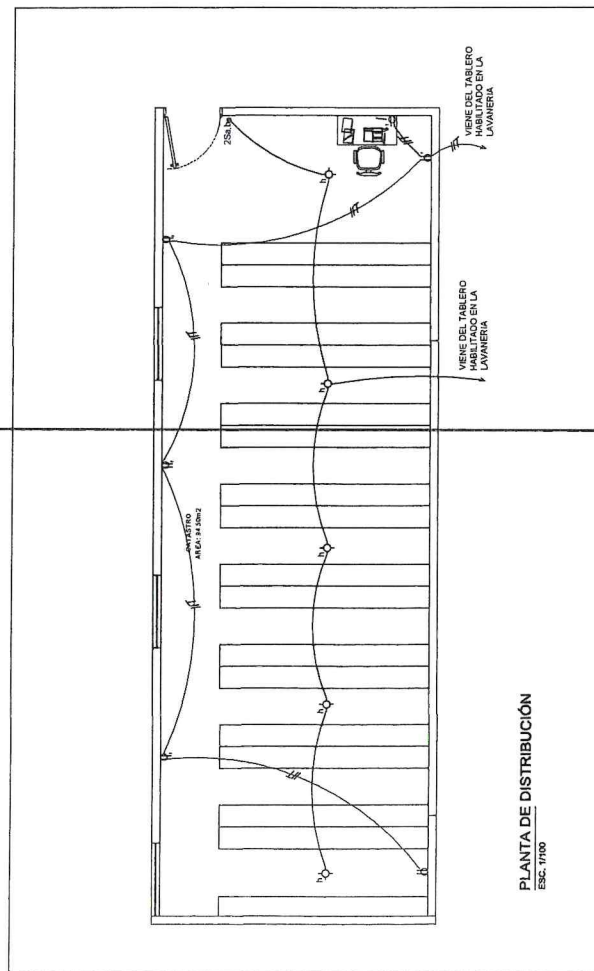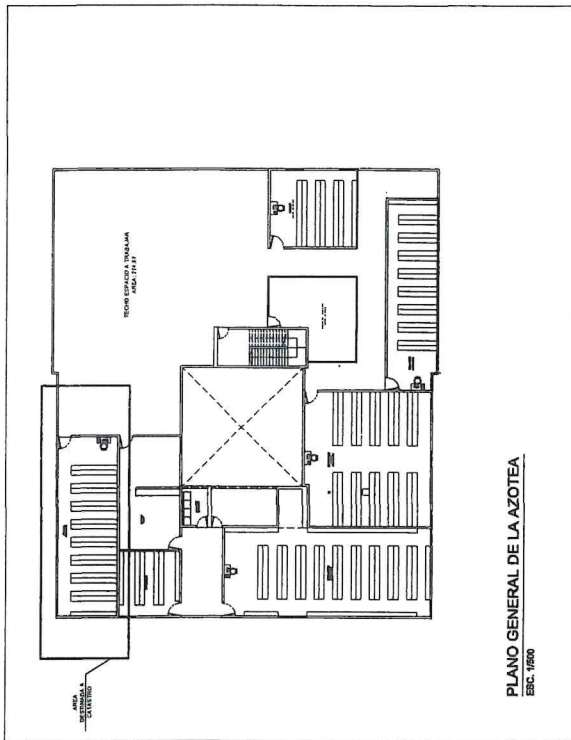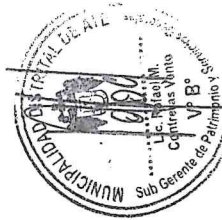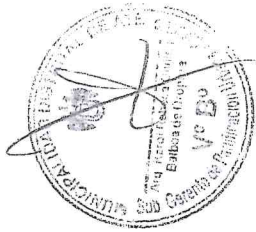


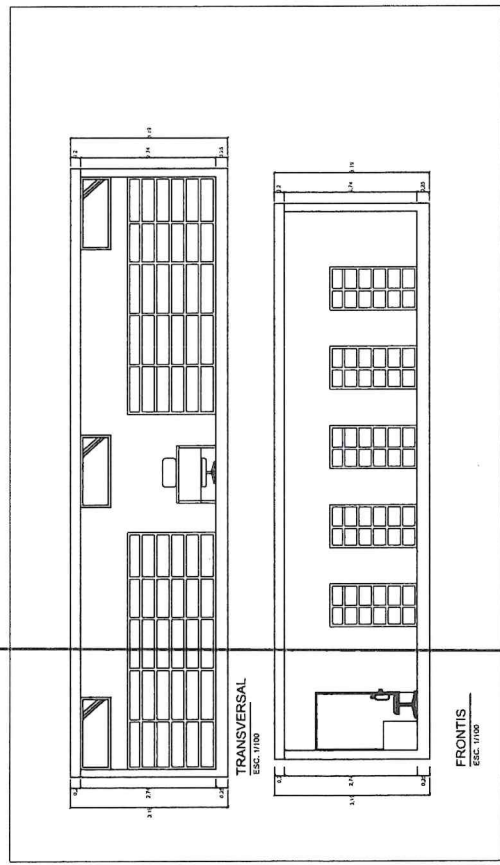
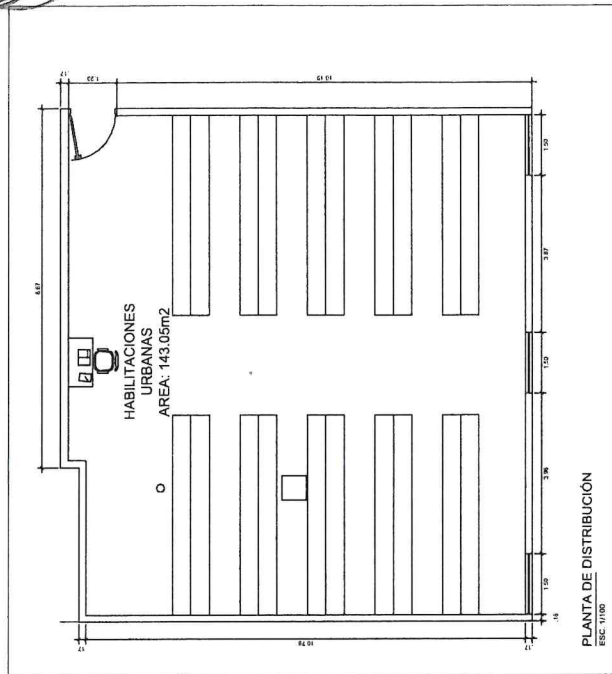
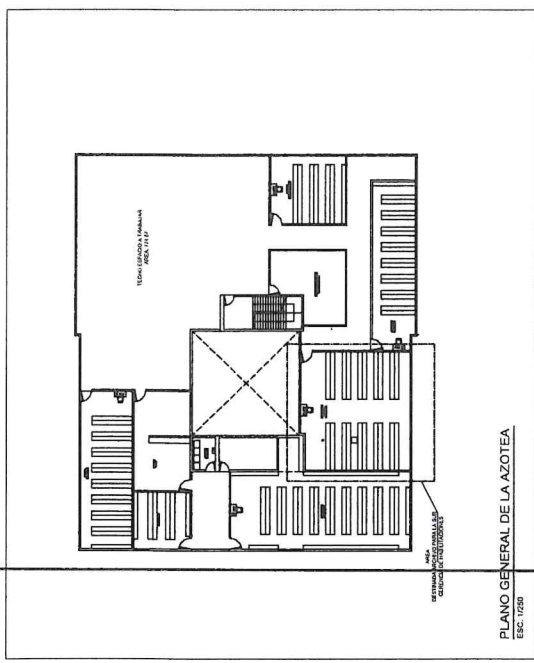
NOTA:


Este trabajo se ha elaborado en la estructura diseñada por el ingeniero consultor y sobre la estructura previamente elaborada para el proyecto de la obra.



| | | | | | | | |
|--|--|--|----------------------------------|------------------|---|--------------|--------|
| | MUNICIPALIDAD DISTRITAL DE ATE SUB-GERENCIA DE PATRIMONIO Y SERVICIOS GENERALES | Alcalde: | FRANCO VIDAL MORALES | Proyecto: | ARCHIVO PARA LA SUB GERENCIA DE PLANIFICACION URBANA Y CATASTRO | Lamina N°: | IE-01 |
| | | Sub Gerencia de Patrimonio y Servicios Generales | LIC. ADM. RAFAEL CONTRERAS VENTO | Plano de: | ESTADIO OLLANTAYTAMBO | Ubicación: | AZOTEA |
| | | | | Diseño y Dibujo: | | Fecha: | |
| | | | | | | Correlativo: | |

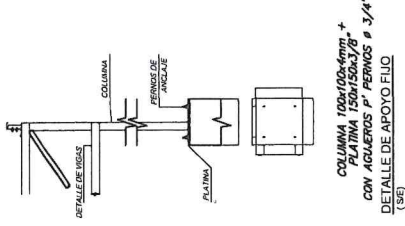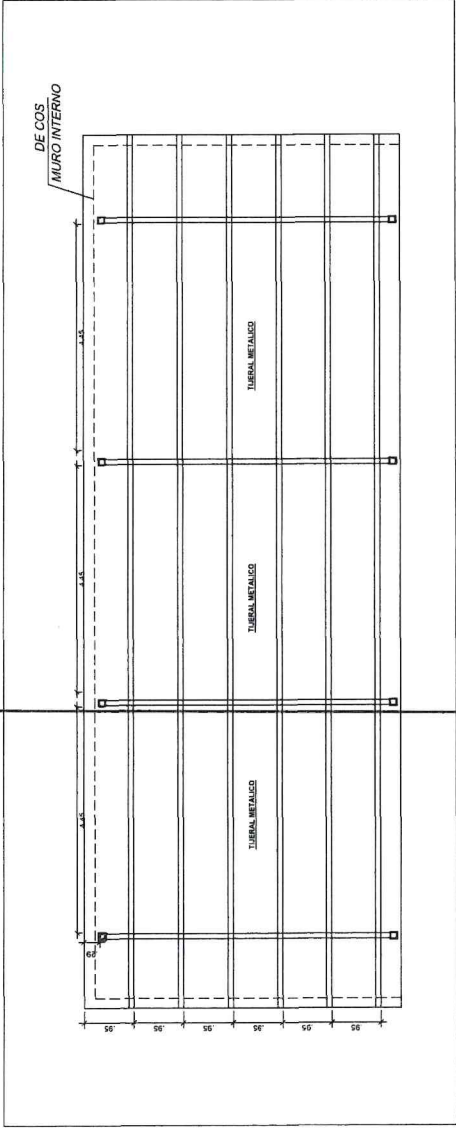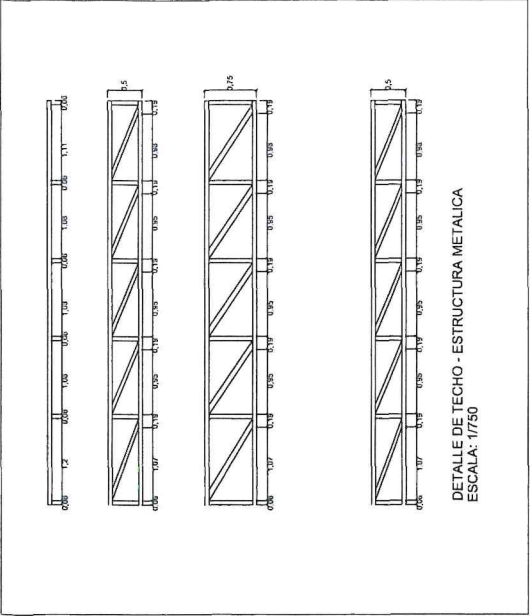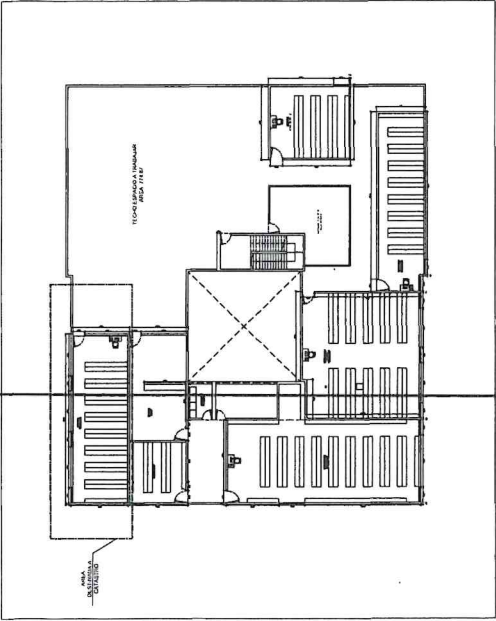

| | | | | | | |
|---|--|---|--|---|--|-------------------------------|
|  <p>MUNICIPALIDAD DISTRITAL DE ATE SUB-GERENCIA DE PATRIMONIO Y SERVICIOS GENERALES</p> | | <p>Alcalde: FRANCO VIDAL MORALES Sub Gerencia de Patrimonio y Servicios Generales LIC. ADM. RAFAEL CONTRERAS VENTO</p> | | <p>Proyecto: DETALLE DE LA COBERTURA PARA LA SUB GERENCIA DE PLANIFICACION URBANA Y CATASTRO</p> | | <p>Lamina N°: T-01</p> |
| | | <p>Plano de: ESTADIO OLLANTAYTAMBO</p> | | <p>Correlativo:</p> | | |
| | | <p>Ubicación: AZOTEA</p> | | <p>Fecha: OCTUBRE 2023</p> | | |
| | | <p>Diseño y Dibujo: L.H.F.B.</p> | | <p>Indicada: INDICADA</p> | | |




| | | | |
|---|--|--|--|
|  | | MUNICIPALIDAD DISTRITAL DE ATE SUB-GERENCIA DE PATRIMONIO Y SERVICIOS GENERALES | |
| Alcalde: | | FRANCO VIDAL MORALES | |
| Sub Gerencia de Patrimonio y Servicios Generales | | LIC. ADM. RAFAEL CONTRERAS VENTO | |
| Proyecto: | | ARCHIVO PARA LA SUB GERENCIA DE HABILITACIONES URBANAS Y EDIFICACIONES | |
| Plano de: | | COMPLEJO DEPORTIVO OLLANTAYTAMBO | |
| Ubicación: | | AZOTEA | |
| Diseño y Dibujo: | | L.H.F.B. | |
| Escala: | | INDICADA | |
| Fecha: | | OCTUBRE 2023 | |
| Lamina N°: | | A-01 | |
| Correlativo: | | | |

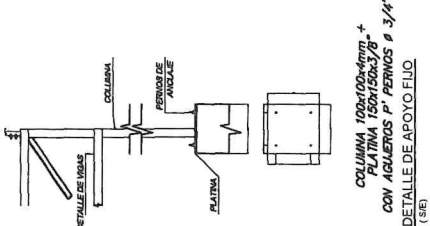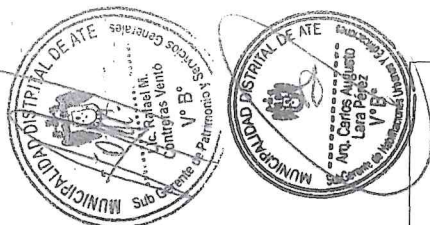


COLUMNA 100-100-400 +
PLATINA 100-100-400 +
CON AGUJEROS P. PERNOS Ø 3/4"
DETALLE DE APOYO FIJO
(S/E)


DETALLE DE TECHO - ESTRUCTURA METALICA
ESCALA: 1/100

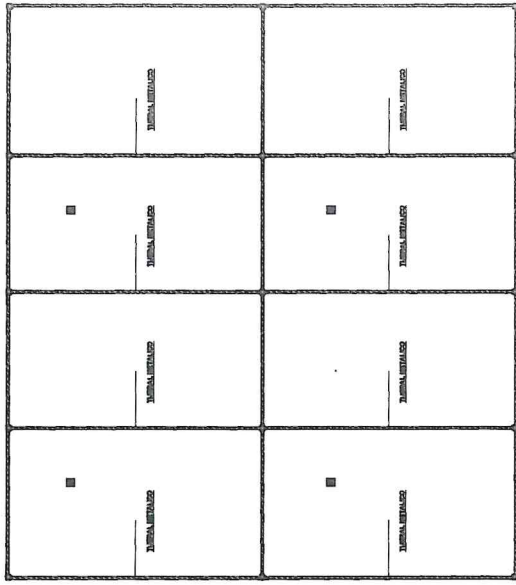

Proyecto: ARCHIVO PARA LA SUB GERENCIA DE HABILITACIONES URBANAS Y EDIFICACIONES
Plano de: COMPLEJO DEPORTIVO OLLANTAYTAMBO
Ubicación: AZOTEA
Diseño y Dibujo: L.H.F.B. INDICADA Fecha: OCTUBRE 2023
Correlativo: T-01



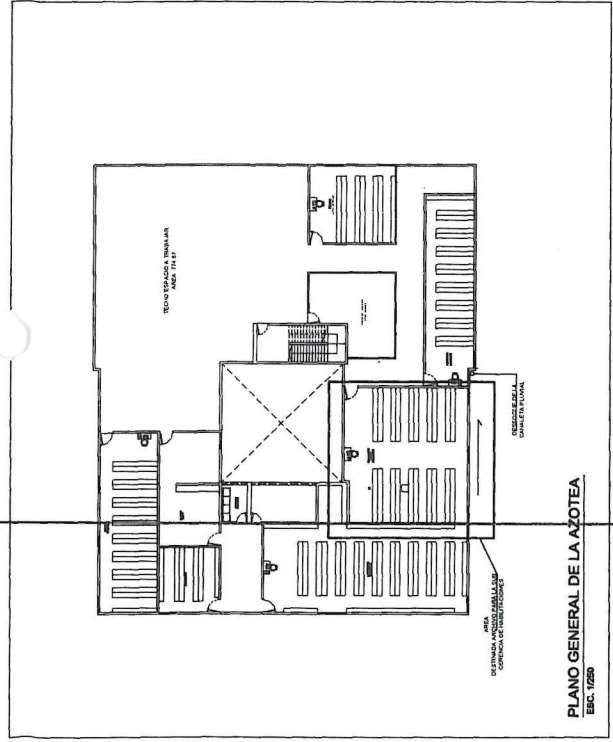



PLANO GENERAL DE LA AZOTEA
ESC. 1/200

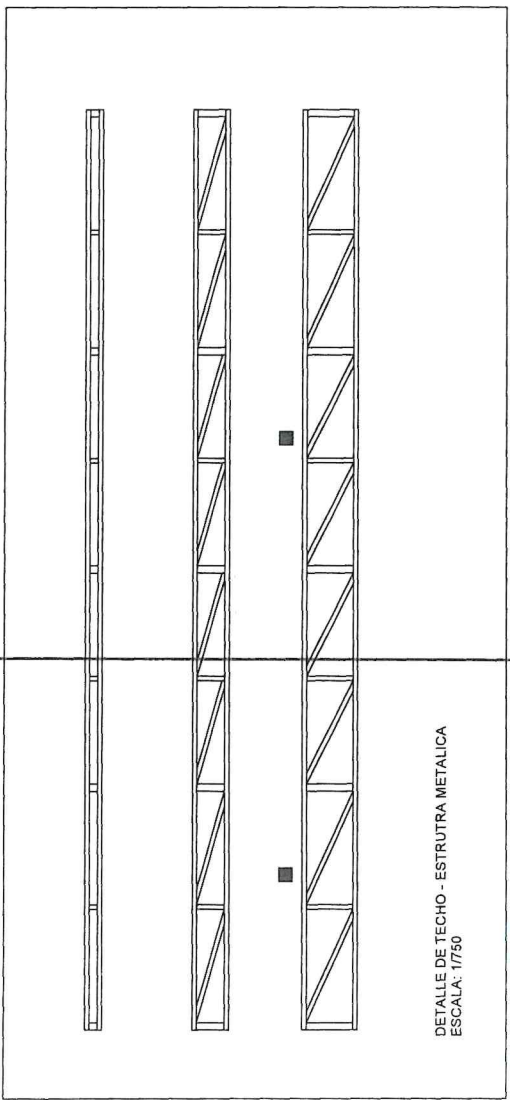


DETALLE DE TECHO - ESTRUCTURA METALICA
ESCALA: 1/750


Alcalde: FRANCO VIDAL MORALES
Sub Gerencia de Patrimonio y Servicios Generales
LIC. ADM. RAFAEL CONTRERAS VENTO
MUNICIPALIDAD DISTRITAL DE ATE
SUB-GERENCIA DE PATRIMONIO Y SERVICIOS GENERALES

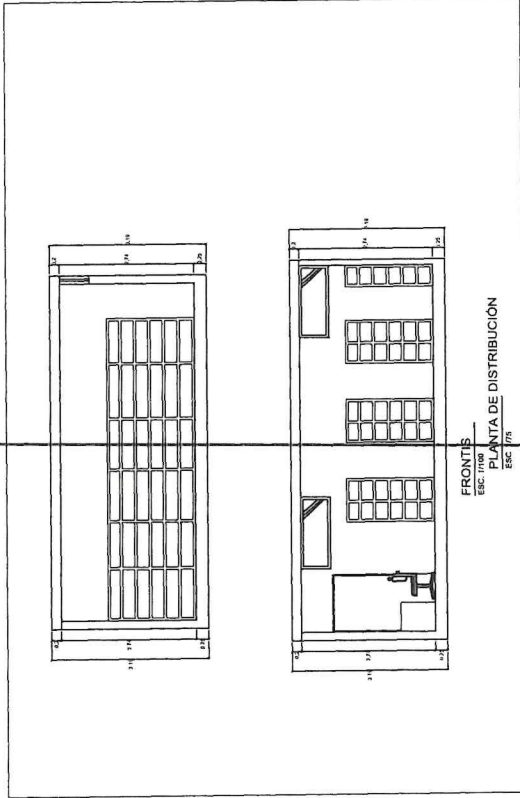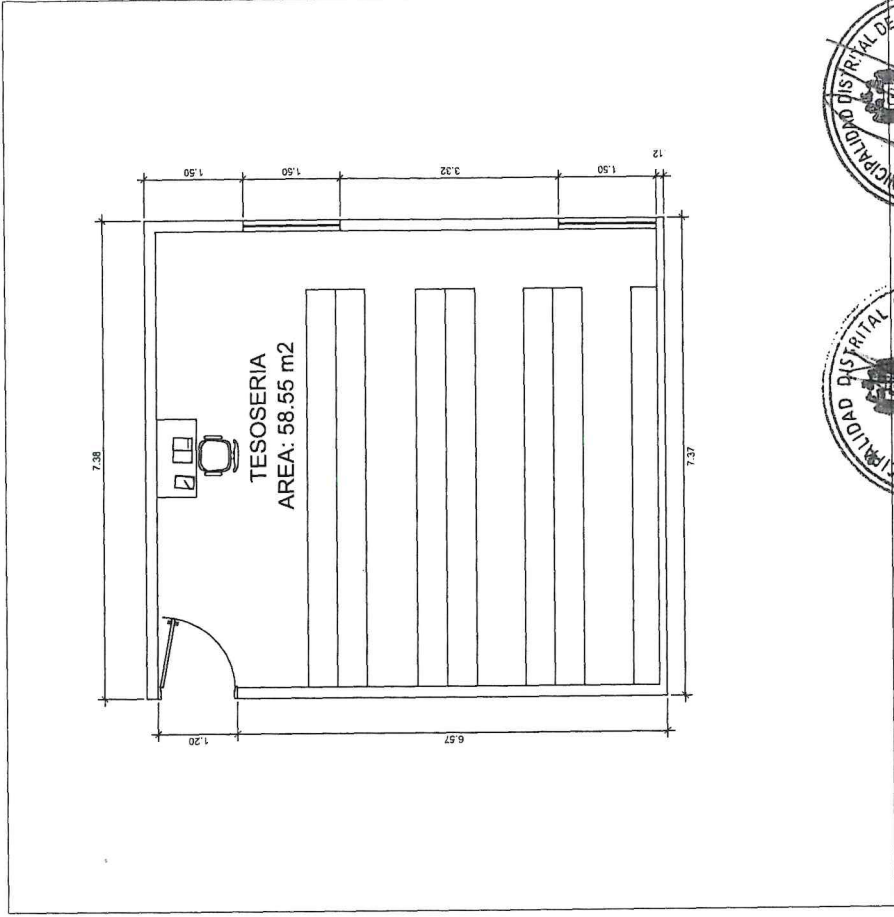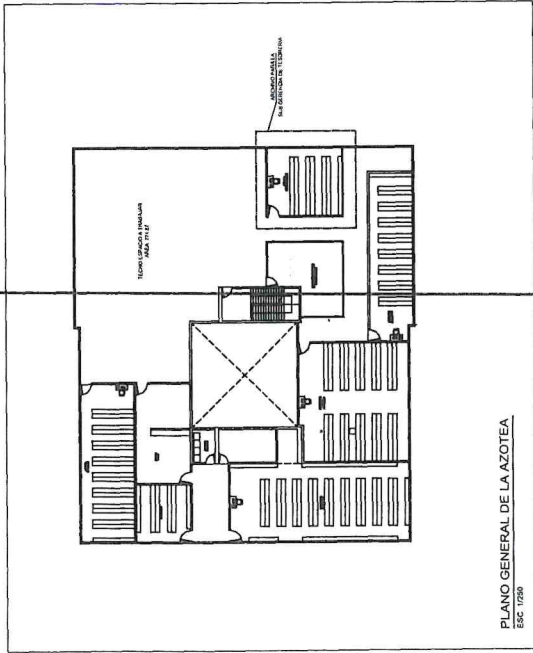



| | | | | | | |
|---|--|---|----------------------------|---|---------------------|-------------|
|  MUNICIPALIDAD DISTRITAL DE ATE SUB-GERENCIA DE PATRIMONIO Y SERVICIOS GENERALES | | Alcalde: FRANCO VIDAL MORALES Sub Gerencia de Patrimonio y Servicios Generales LIC. ADM. RAFAEL CONTRERAS VENTO | | Proyecto: ARCHIVO PARA LA SUB GERENCIA DE TESORERIA | | Laminas N°: |
| | | Plano de: COMPLEJO DEPORTIVO OLLANTAYTAMBO | | Ubicación: AZOTEA | | A-01 |
| | | Diseño y Dibujo: L.H.F.B. | Escala: INDICADA | Fecha: OCTUBRE 2023 | Correlativo: | |

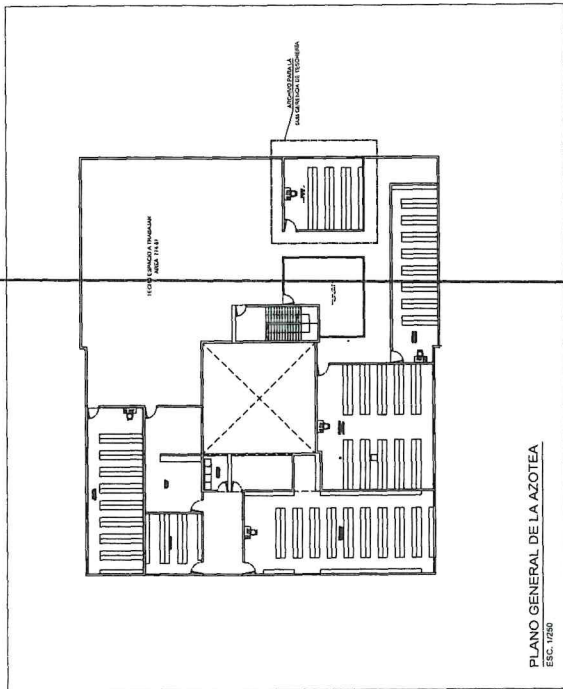

PLANO GENERAL DE LA AZOTEA
ESC. 1/250

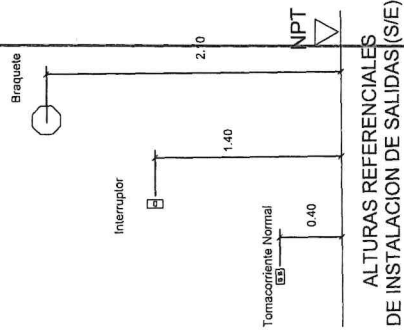



NOTA:
Este plano, que se elabora en la oficina de diseño, se debe leer en conjunto con el plano de ubicación de la estructura, para poder ubicar los puntos de instalación de las salidas de luz y agua.

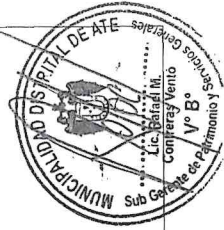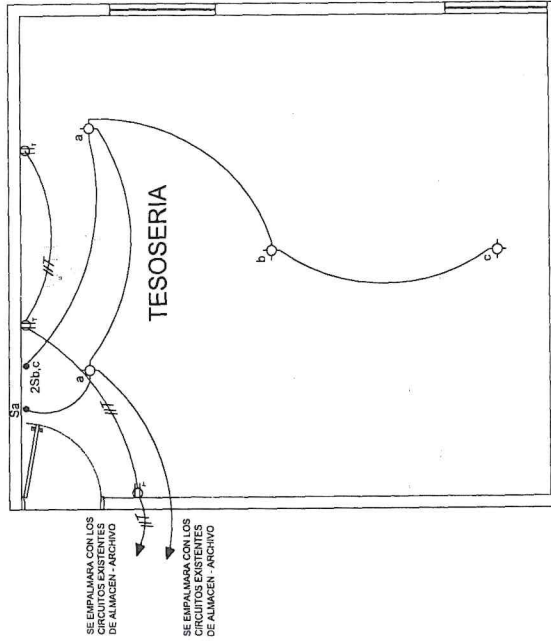

| | | | | |
|---|--|---|--|--|
| <p>Alcalde: FRANCO VIDAL MORALES</p> <p>Sub Gerencia de Patrimonio y Servicios Generales LIC. ADM. RAFAEL CONTRERAS VENTO</p> | | <p>Proyecto: ARCHIVO PARA LA SUB GERENCIA DE TESOSERIA</p> <p>Plano de: COMPLEJO DEPORTIVO OLLANTAYTAMBO</p> <p>Ubicación: AZOTEA</p> <p>Diseño y Dibujo: L.H.F.B. Escala: INDICADA Fecha: OCTUBRE 2023</p> | | <p>Lamina N°: IE-01</p> <p>Correlativo:</p> |
|---|--|---|--|--|



MUNICIPALIDAD DISTRITAL DE ATE
SUB-GERENCIA DE PATRIMONIO Y SERVICIOS GENERALES

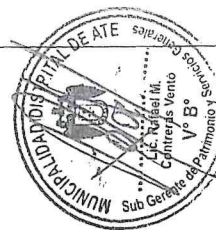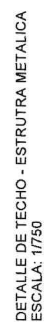

LIC. ADM. RAFAEL CONTRERAS VENTO

L.H.F.B.

INDICADA

OCTUBRE 2023



Lamina N°:

T-01


Correlativo:



MUNICIPALIDAD DISTRITAL DE
ATE
SUB-GERENCIA DE PATRIMONIO Y
SERVICIOS GENERALES

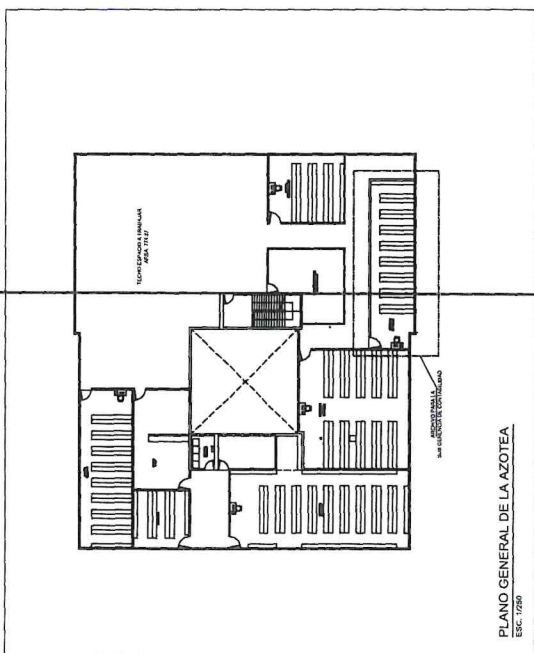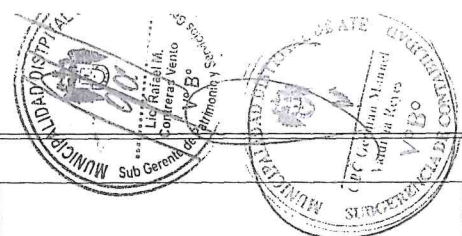


PLANO GENERAL DE LA AZOTEA
ESC. 1/250

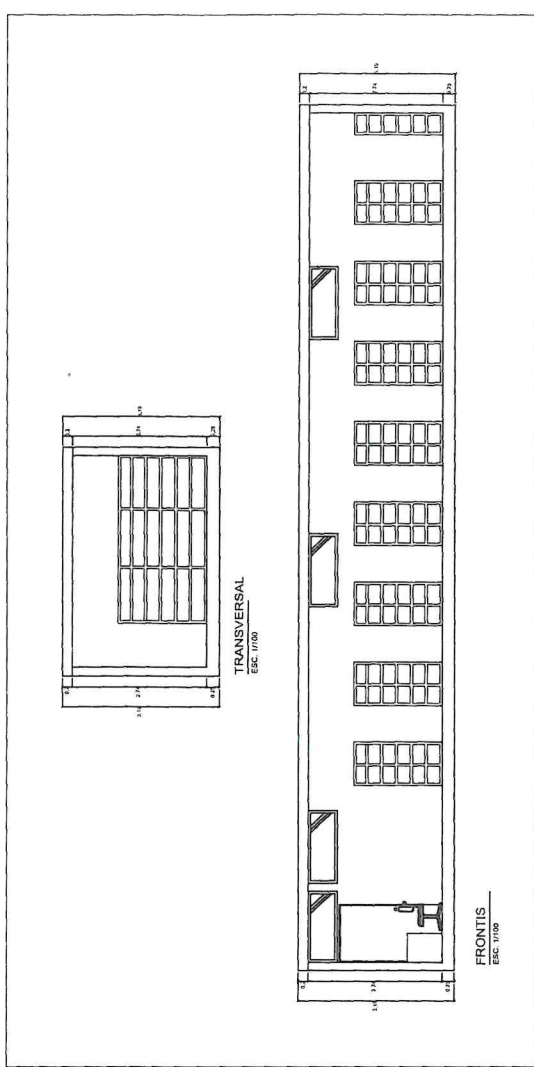


FRONTIS
ESC. 1/100


TRANSVERSAL
ESC. 1/100

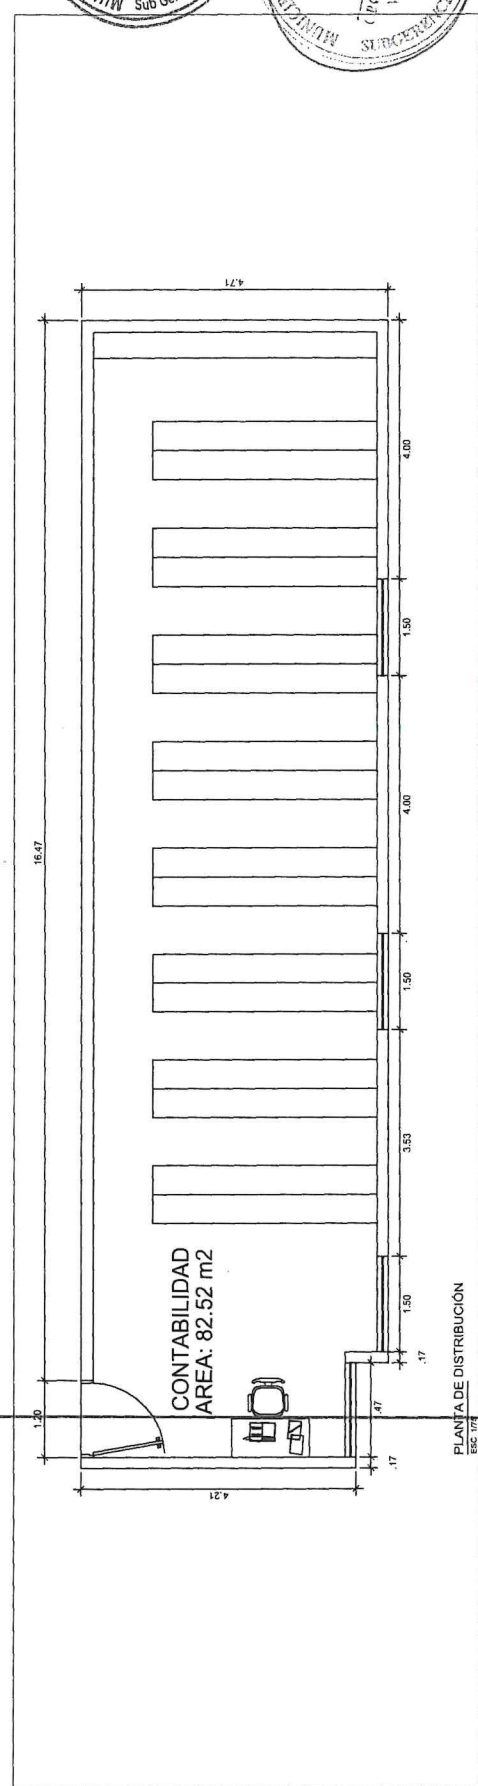


PLANTA DE DISTRIBUCIÓN
ESC. 1/100

CONTABILIDAD
AREA: 82.52 m2

| | | | |
|---|--|---|----------------------------|
|  MUNICIPALIDAD DISTRITAL DE ATE SUB-GERENCIA DE PATRIMONIO Y SERVICIOS GENERALES | Alcalde: FRANCO VIDAL MORALES Sub Gerencia de Patrimonio y Servicios Generales LIC. ADM. RAFAEL CONTRERAS VENTO | Proyecto: ARCHIVO PARA LA SUB GERENCIA DE CONTABILIDAD | Lamina N°: A-01 |
| | | Plano de: COMPLEJO DEPORTIVO OLLANTAYTAMBO | |
| | | Ubicación: AZOTEA | |
| | | Diseño y Dibujo: L.H.F.B | Fecha: OCTUBRE 2023 |

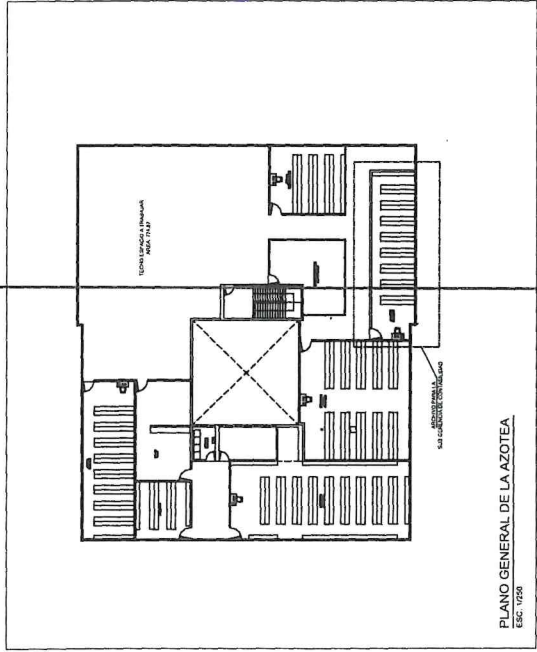


PLANO GENERAL DE LA AZOTEA
ESC. 1/250

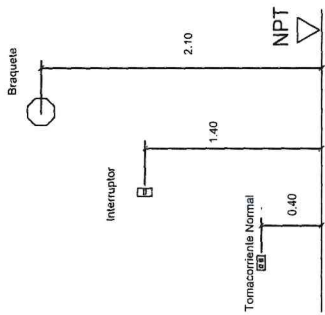

NOTA:
Realizar trabajos que se indiquen en la estructura de la azotea con el fin de asegurar la seguridad y el uso de la estructura para el uso que se le dará.

ALTURAS REFERENCIALES
DE INSTALACION DE SALIDAS (S/E)

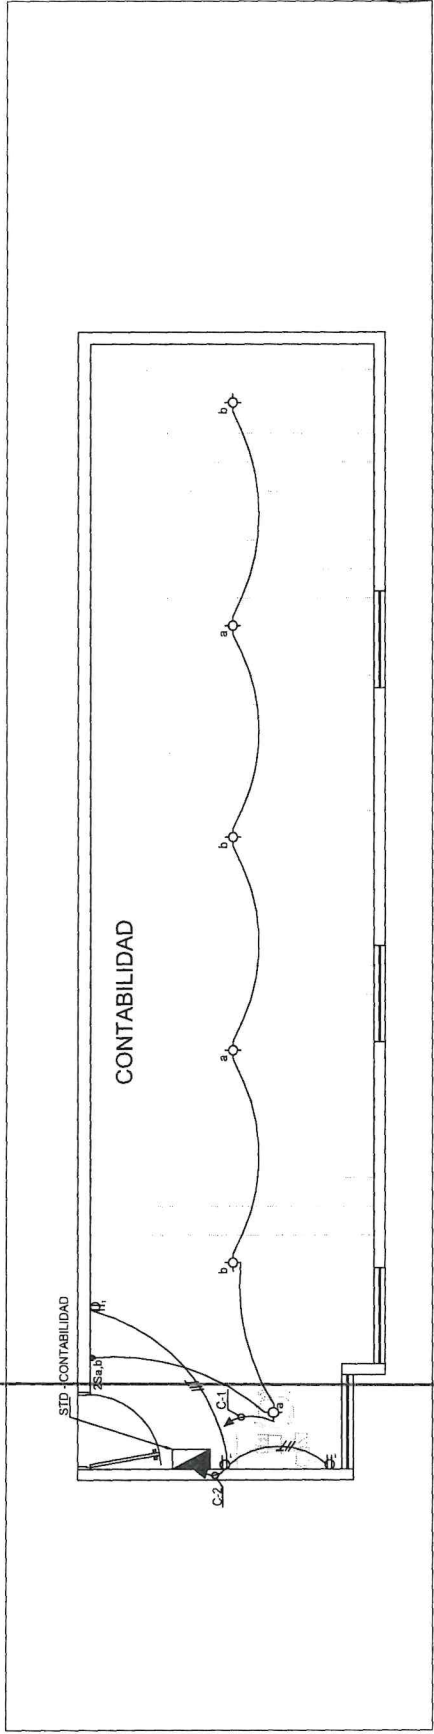


STD - CONTABILIDAD




MUNICIPALIDAD DISTRICTAL DE
ATE
SUB-GERENCIA DE PATRIMONIO Y
SERVICIOS GENERALES

Alcalde:
FRANCO VIDAL MORALES
Sub Gerencia de Patrimonio y
Servicios Generales
LIC. ADM. RAFAEL CONTRERAS VENTO



| | | | |
|------------------|--|--------------|--------------|
| Proyecto: | ARCHIVO PARA LA SUB GERENCIA DE CONTABILIDAD | Lamina N°: | IE-01 |
| Plano de: | COMPLEJO DEPORTIVO OLLANTAYTAMBO | Correlativo: | |
| Ubicación: | AZOTEA | | |
| Diseño y Dibujo: | L.H.F.B. | Indicada: | OCTUBRE 2023 |

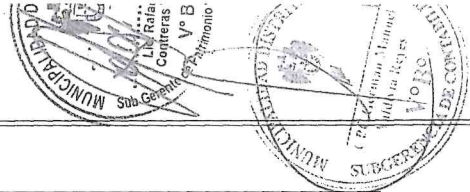

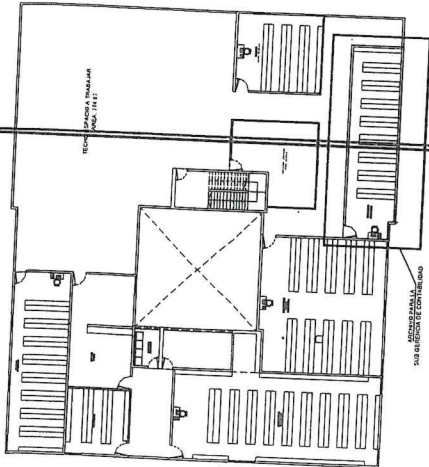


PLANO GENERAL DE LA AZOTEA
ESC. 1/200

DETALLE DE TECHO - ESTRUCTURA METALICA
ESCALA: 1/750

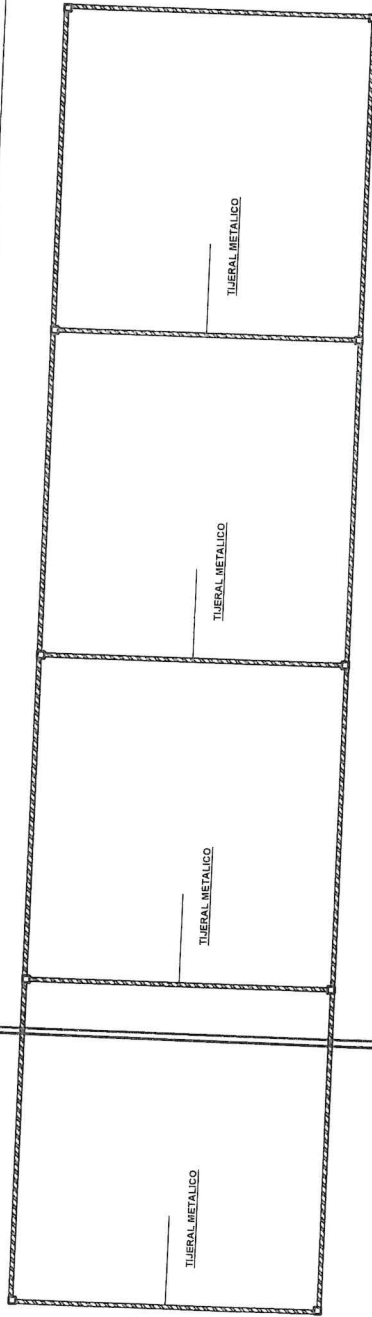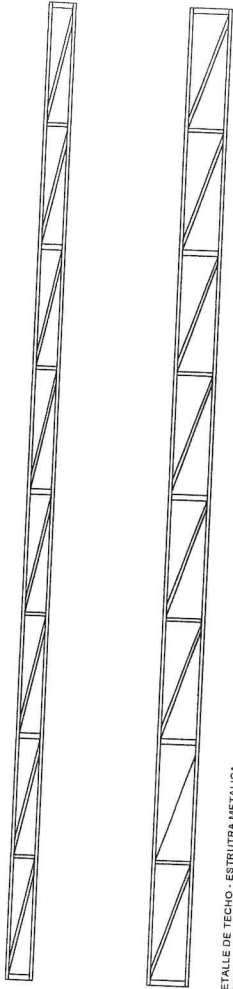

PLANTA DE COBERTURA
ESC. 1/75

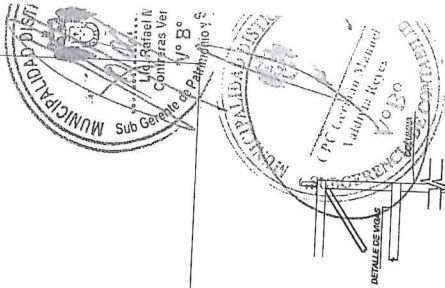

COLUMNA 100x100x4mm +
PLATINA 150x150x3/8"
CON AGUJEROS P/ PERNOS Ø 3/4"
DETALLE DE APOYO FIJO
(8E)



MUNICIPALIDAD DISTRITAL DE
ATE
SUB-GERENCIA DE PATRIMONIO Y
SERVICIOS GENERALES

Alcalde:
FRANCO VIDAL MORALES

Sub Gerencia de Patrimonio y
Servicios Generales




LIC. ADM. RAFAEL CONTRERAS VENTTO

Proyecto: ARCHIVO PARA LA SUB GERENCIA DE CONTABILIDAD
Plano de: COMPLEJO DEPORTIVO OLLANTAYAMBO
Ubicación: AZOTEA

Diseño y Dibujo:

León, A.T.

10

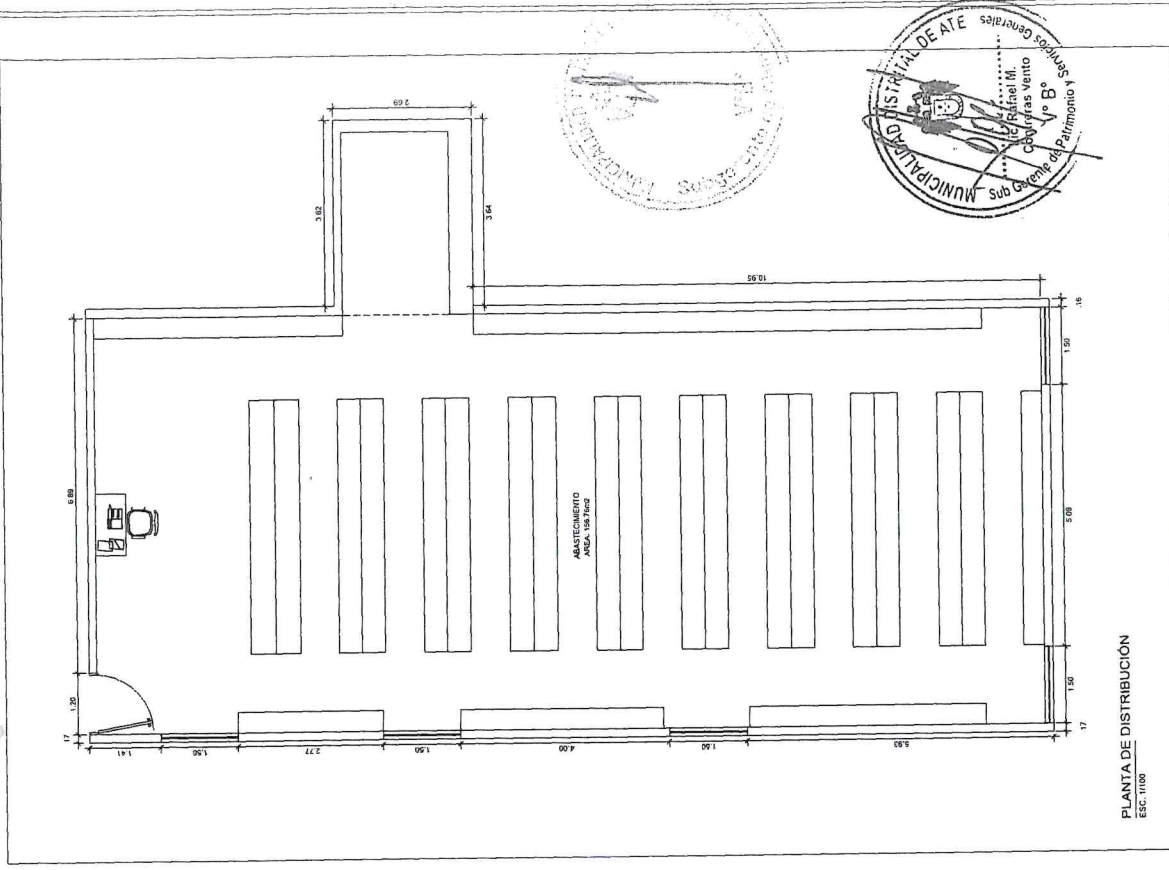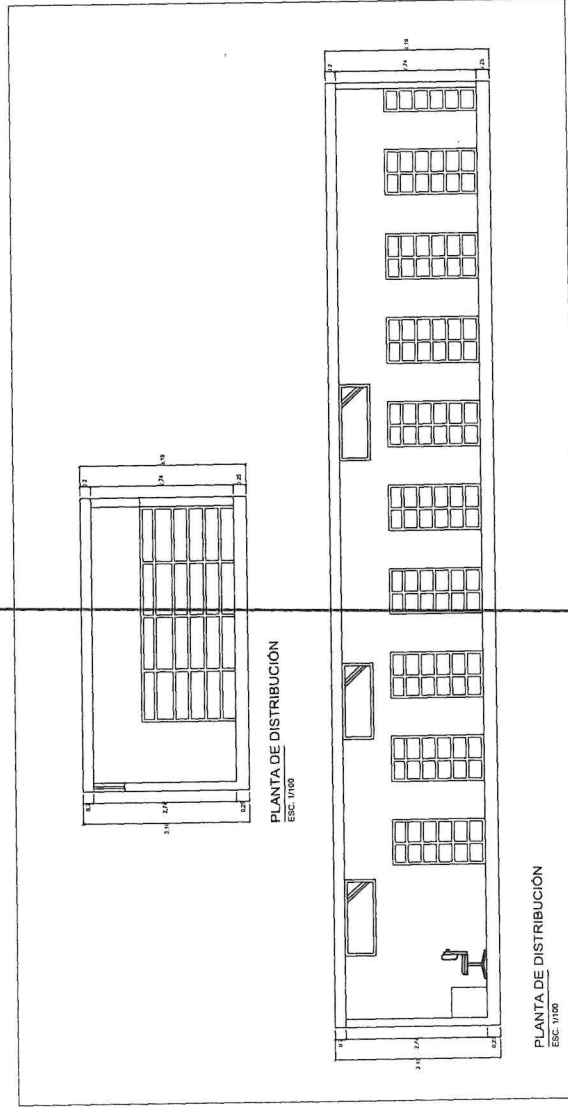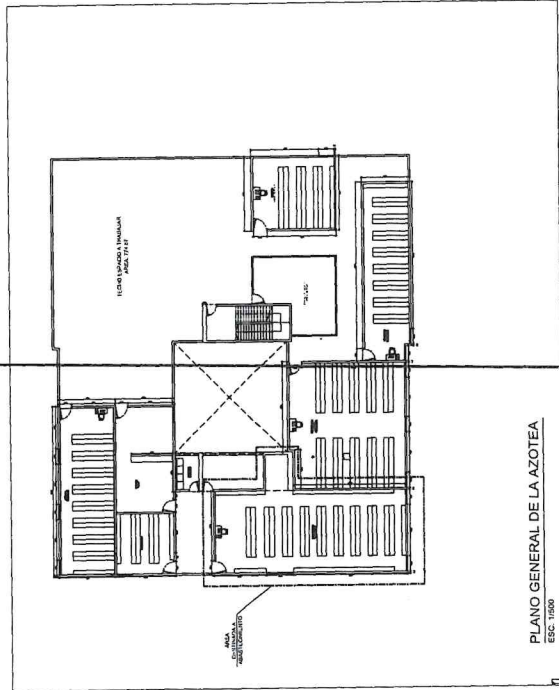

MUNICIPALIDAD DISTRITAL DE
ATE
SUB-GERENCIA DE PATRIMONIO Y
SERVICIOS GENERALES

Alcalde:

FRANCO VIDAL MORALES

Sub Gerencia de Patrimonio y
Servicios Generales

LIC. ADM. RAFAEL CONTRERAS VENTO

Lámina N°:

A-01

Proyecto: ARCHIVO PARA LA SUB GERENCIA DE ABASTECIMIENTO

Plano de: ESTADIO OLLANTAYTAMBO

Ubicación: AZOTEA

Diseño y Dibujo:



L.H.F.B.

INDICADA


Fecha:

OCTUBRE 2023

Correlativo:

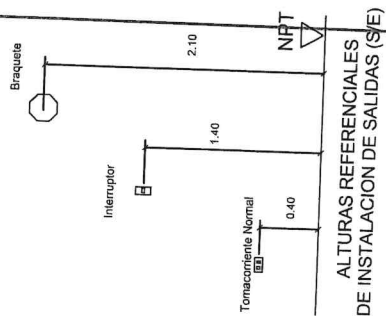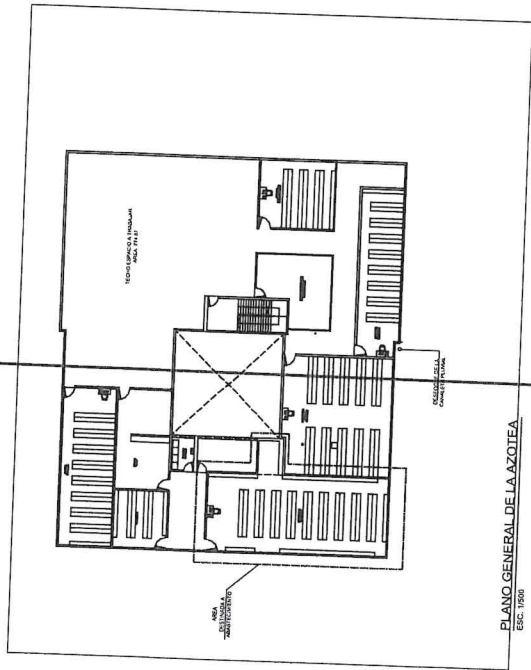

NOTA:
Se debe tener en cuenta que en cualquier caso la altura mínima de instalación de los equipos debe ser la indicada en el presente proyecto, pudiendo ser mayor o menor según las condiciones de instalación.

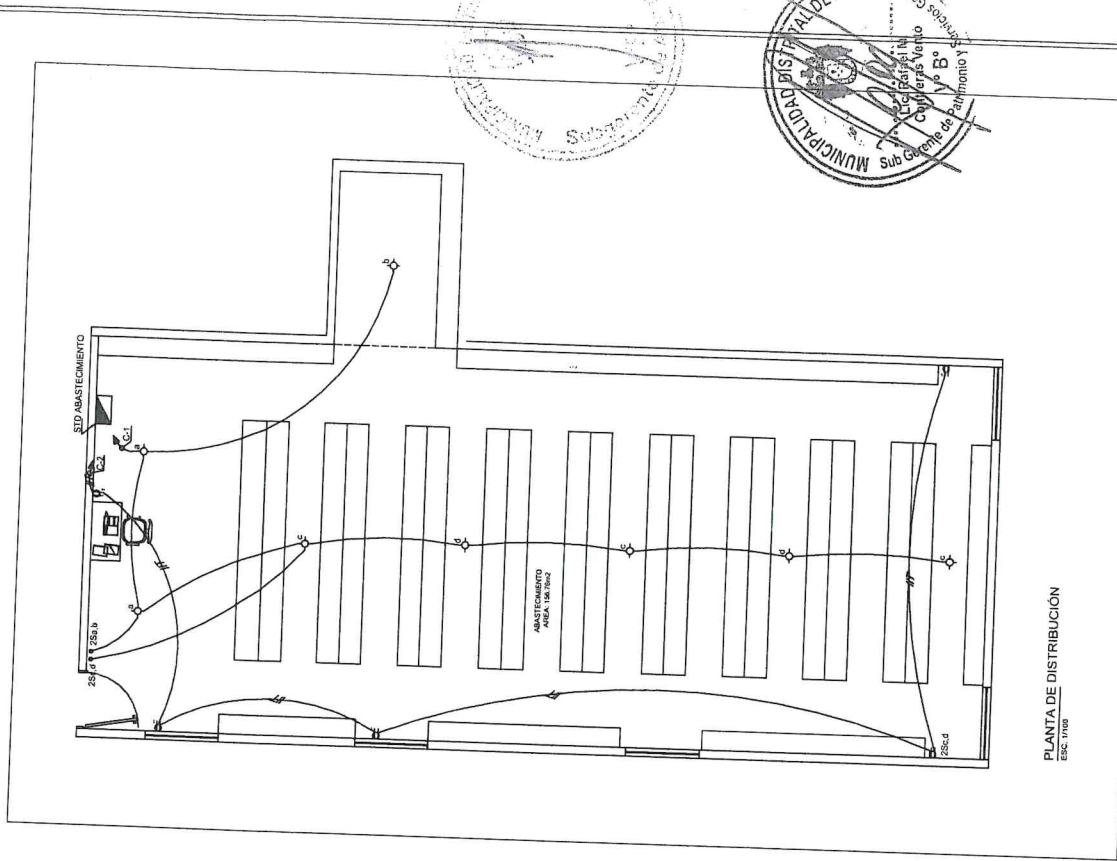

MUNICIPALIDAD DISTRICTAL DE ATE
SUB-GERENCIA DE PATRIMONIO Y SERVICIOS GENERALES

Alcalde:
FRANCO VIDAL MORALES
Sub Gerencia de Patrimonio y Servicios Generales
LIC. ADM. RAFAEL CONTRERAS VENTO

Proyecto: ARCHIVO PARA LA SUB GERENCIA DE ABASTECIMIENTO
Plano de: ESTADIO OLLANTAY TAMBO
Ubicación: AZOTEA
Diseño y Dibujo:

Lamina N°: IE-01

Correlativo:

Fecha: OCTUBRE 2023

INDICADA

L.H.F.B.

Escala:

