
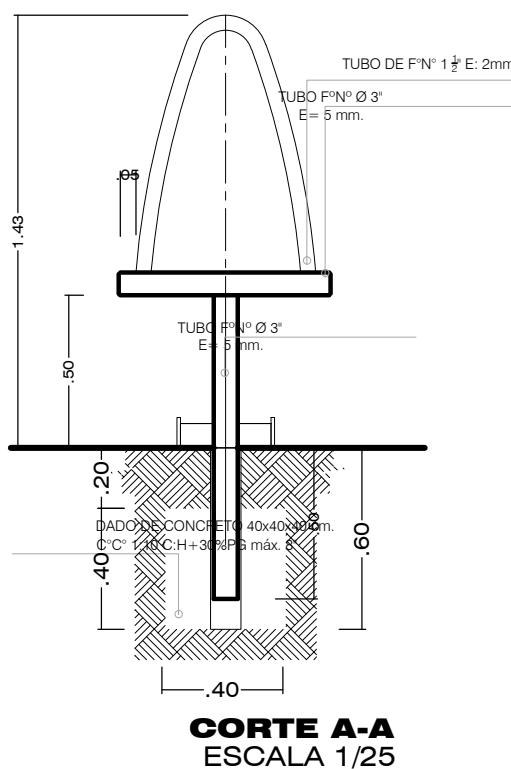
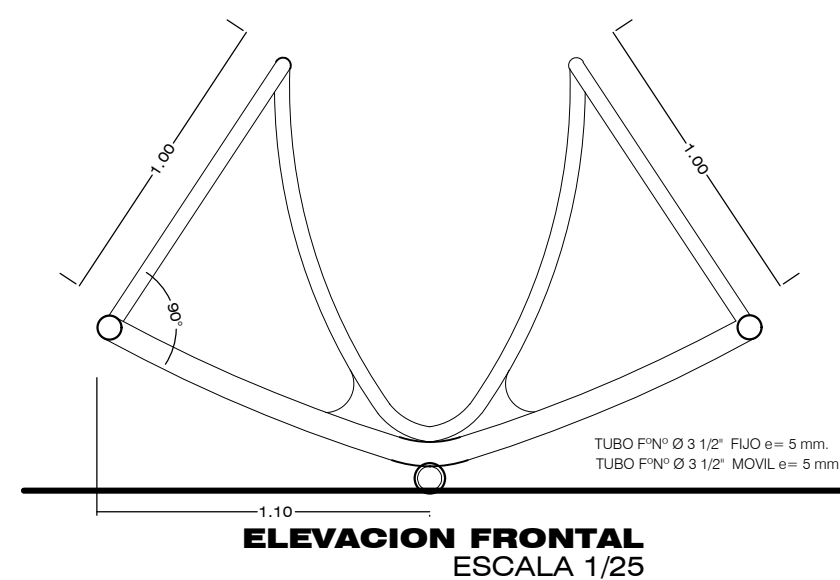


## SUMINISTRO E INSTALACION DE SUBE Y BAJA

### CARPINTERIA METALICA 01 UND.

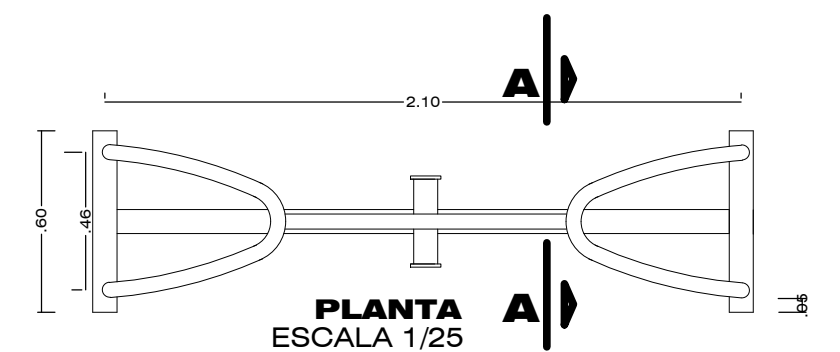

**CARPINTERIA**

**CARACTERISTICAS GENERALES:**

- La madera estará correctamente seca y cepillada para su uso.
- Las caras de los tableros no tendrán hendiduras ni perforaciones en la superficie.
- Las medidas del material están en centímetros y consideran la pérdida por defecto de corte.

**TIPOS DE MADERA:**

- Madera Tornillo: en carpintería de juegos modulares, asientos, parantes, cercos de protección, coberturas, listones.

**PINTURAS:**

- Primera capa: 02 manos de base gris en matiz similar en color de acabado.
- Acabado: 02 manos de pintura de acabado.
- Las dos manos se aplicarán en el taller y se repasará en campo, en zonas dañadas por manejo o instalación; en el caso de barniz marino mate, la aplicación será de 03 manos directamente a la madera.
- Disolvente: Thinner acrílico o según juego de pintura del tipo y color.

**MÉTALICAS:**



- Todos los soportes, uniones, empalmes y elementos de seguridad serán de acero galvanizado.

**FIBRA DE VIDRIO:**

- Todos los toboganes serán de fibra de vidrio de acuerdo al diseño y medidas en los planos.

## SUMINISTRO E INSTALACION DE COLUMPIO



### CARPINTERIA METALICA 01 UND.

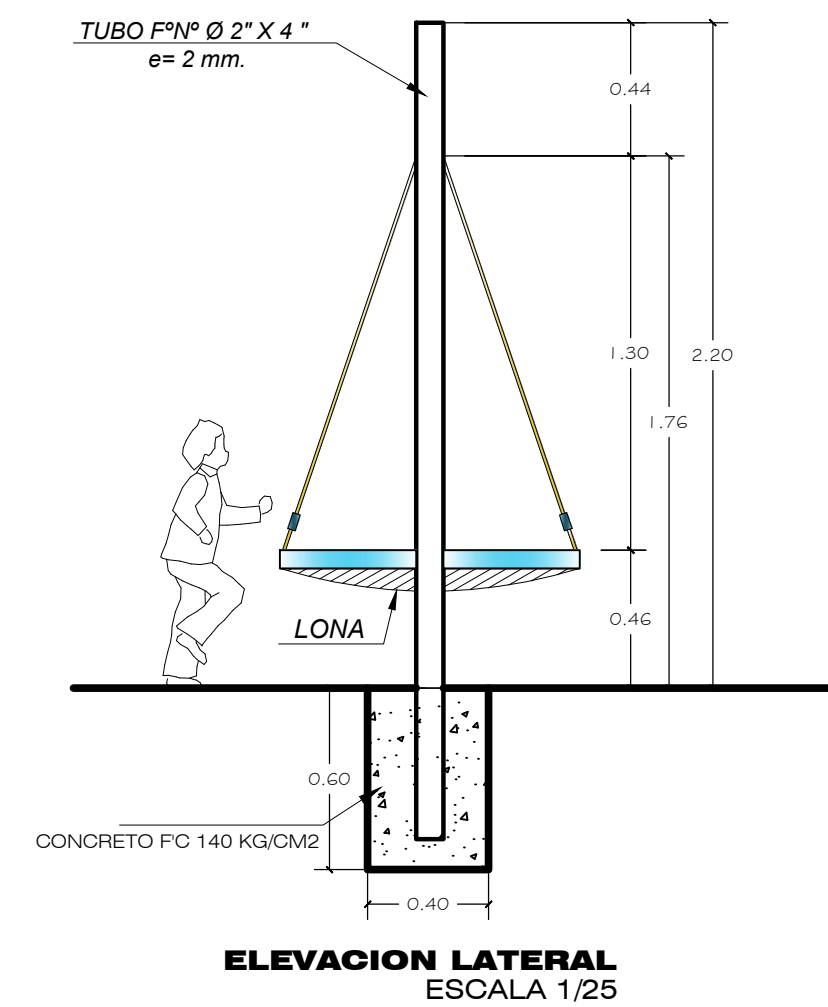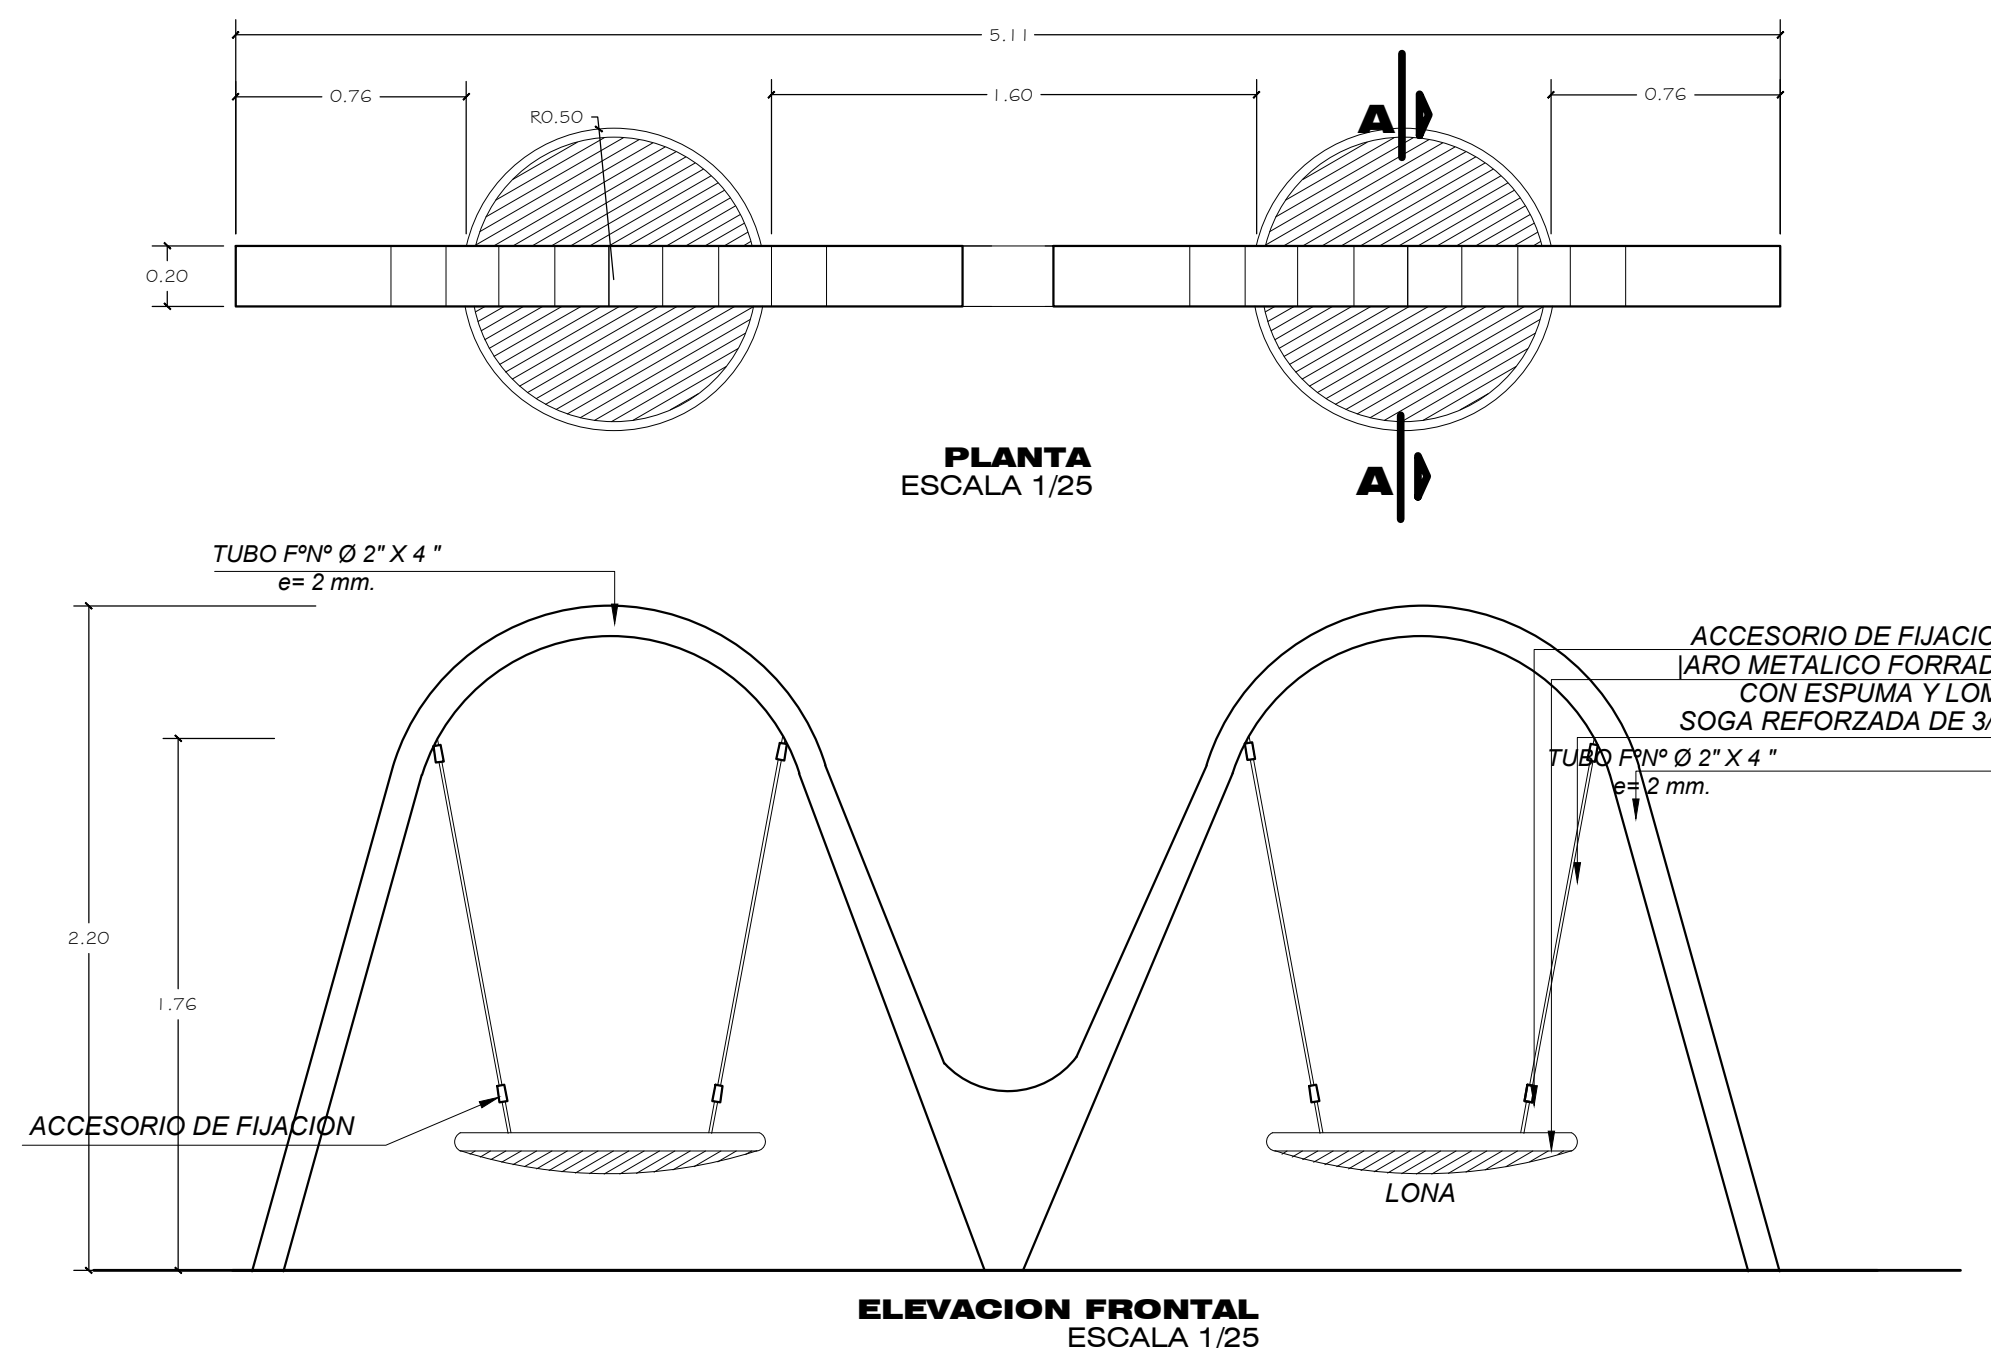

## SUMINISTRO E INSTALACION DE ASIENTO GIRATORIO



### ASIENTO GIRATORIO - TIPO I

#### CARPINTERIA METALICA 01 UND.

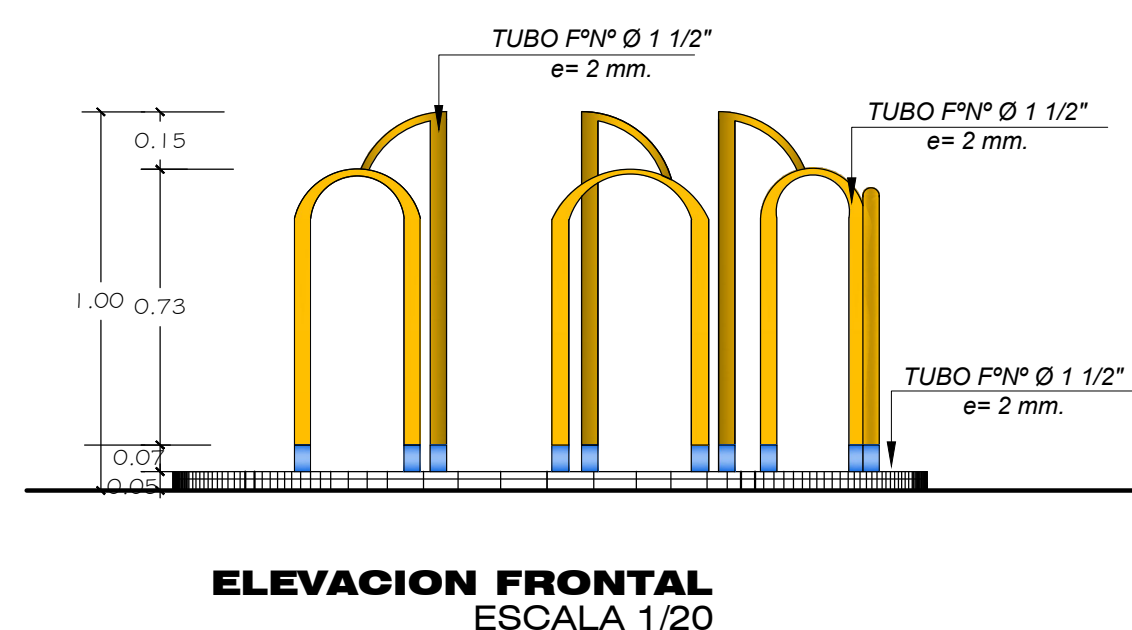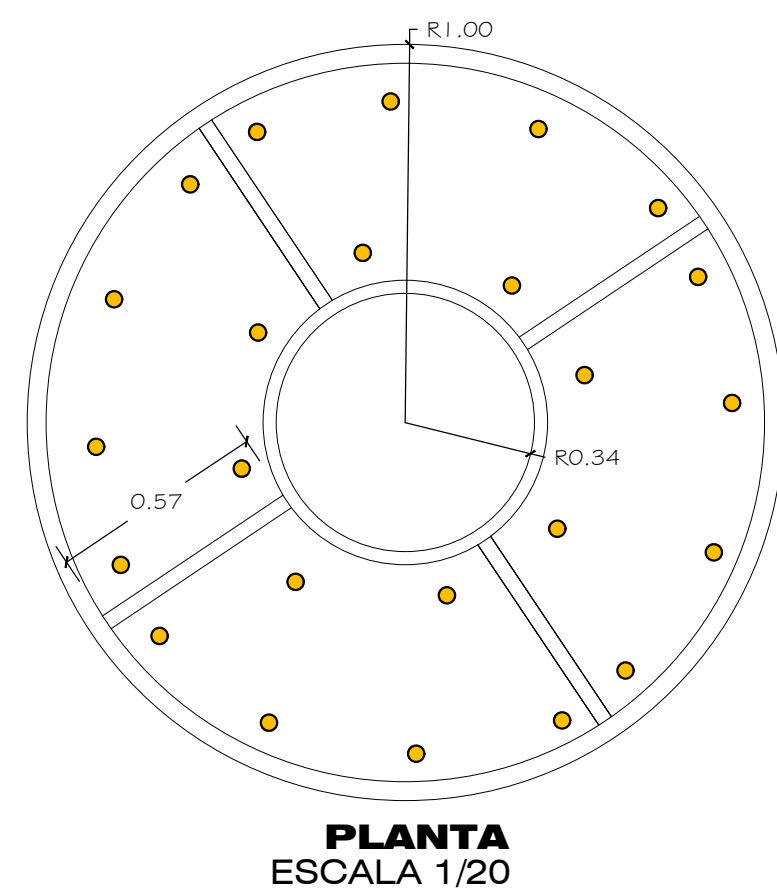




### ASIENTO GIRATORIO - TIPO II

#### CARPINTERIA METALICA 01 UND.



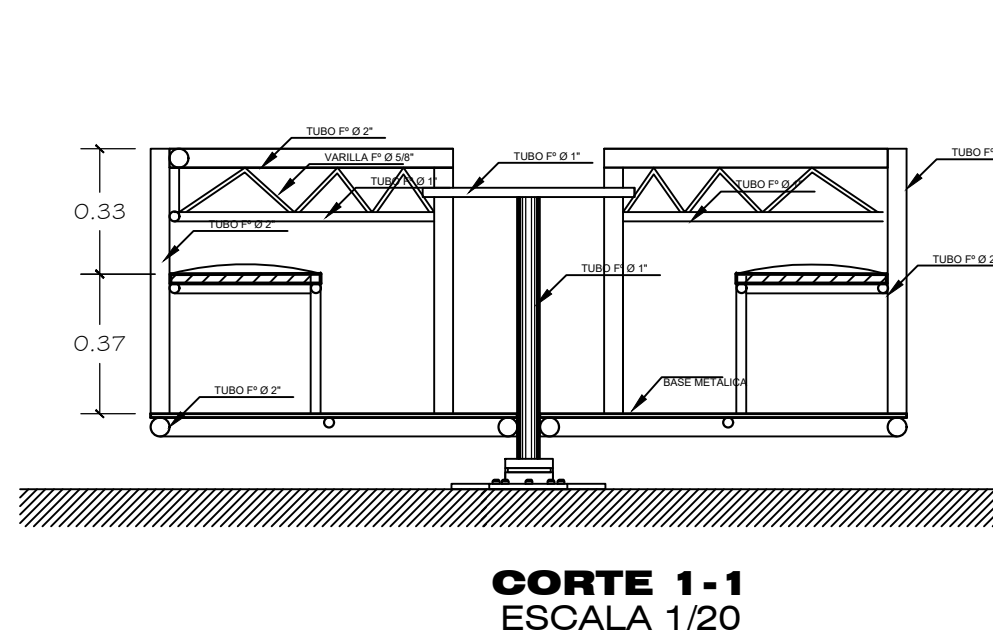
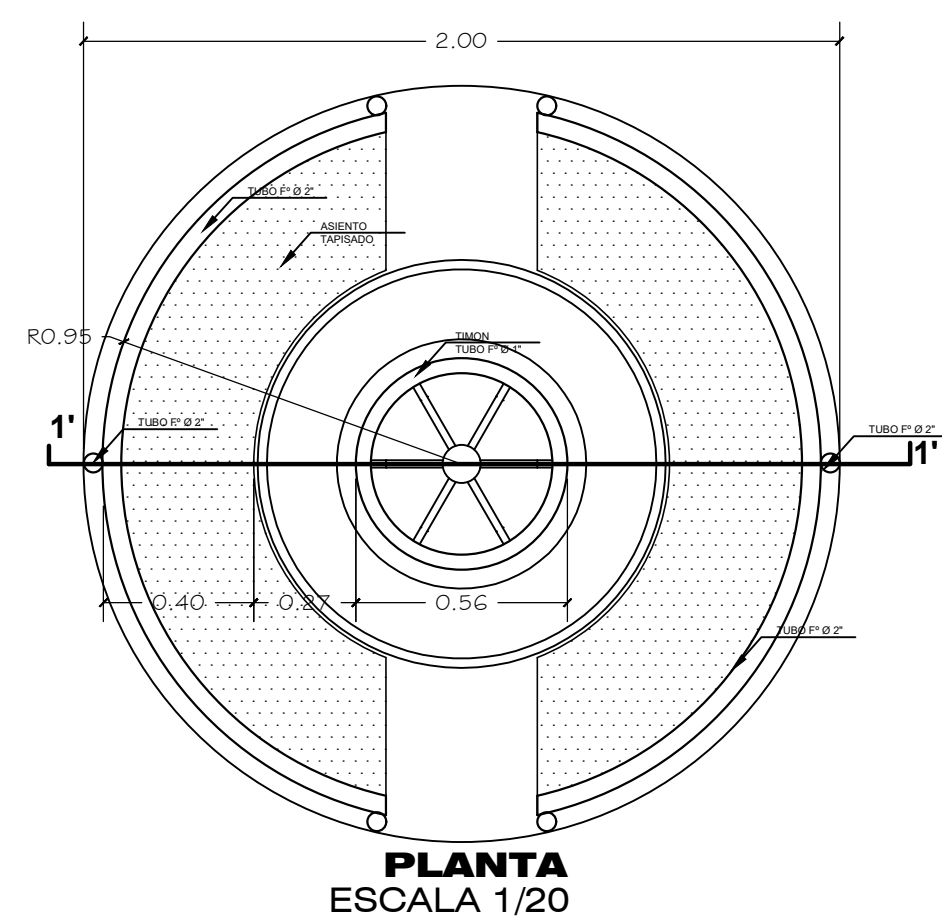


## SUMINISTRO E INSTALACION DE BALANCÍN




### CARPINTERIA METALICA 05 UND.

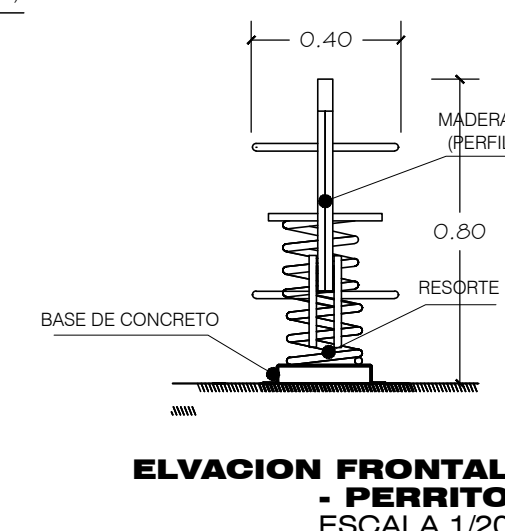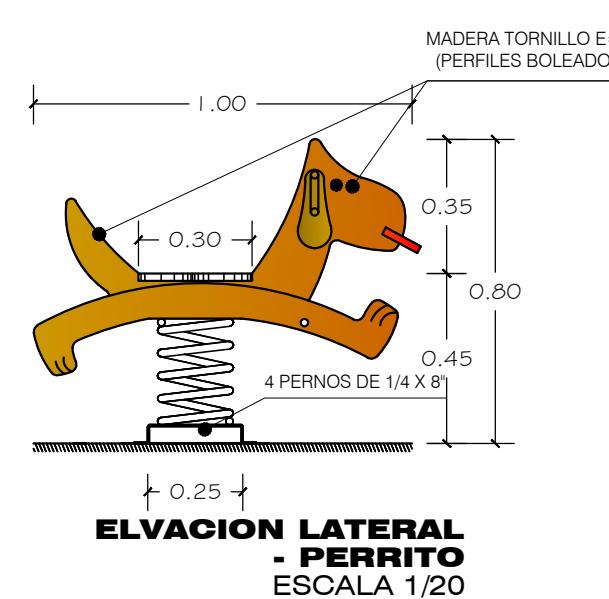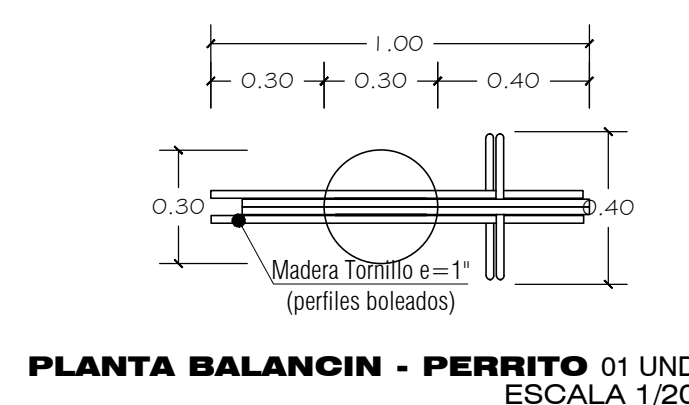


CARPINTERIA METALICA 02 UND.

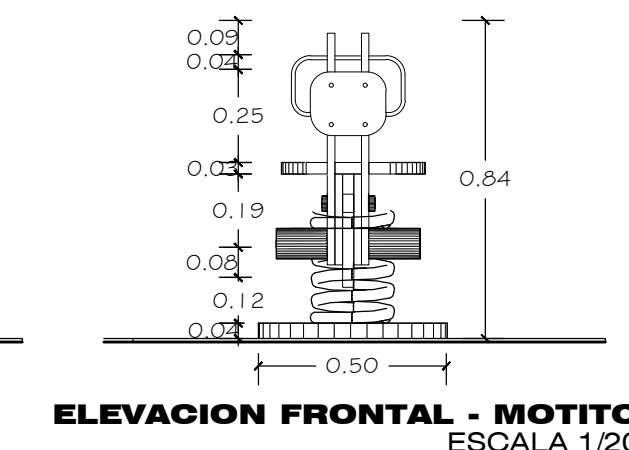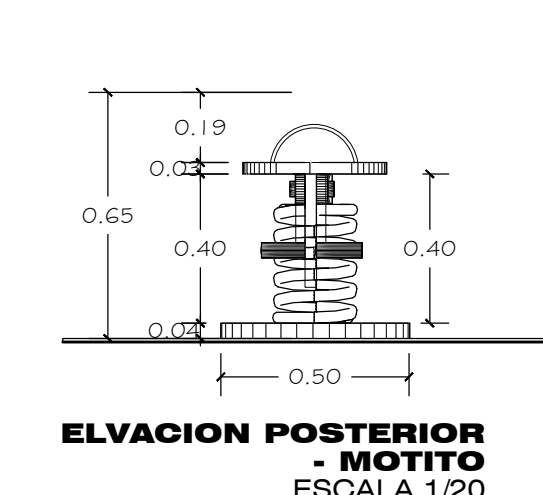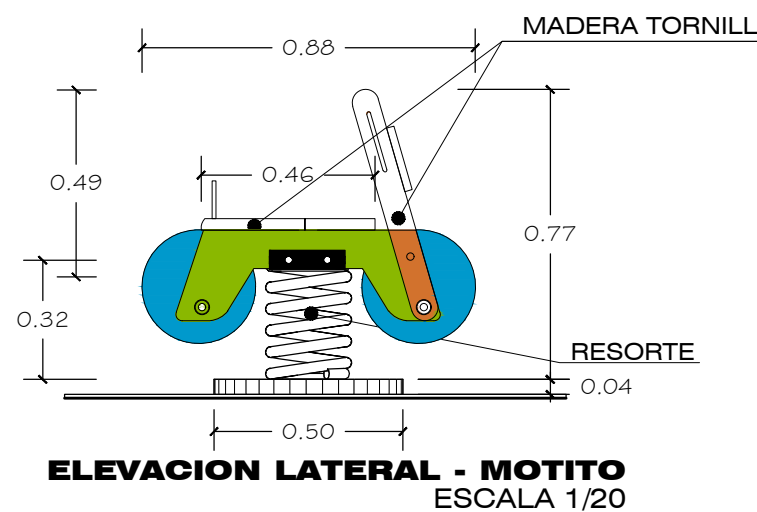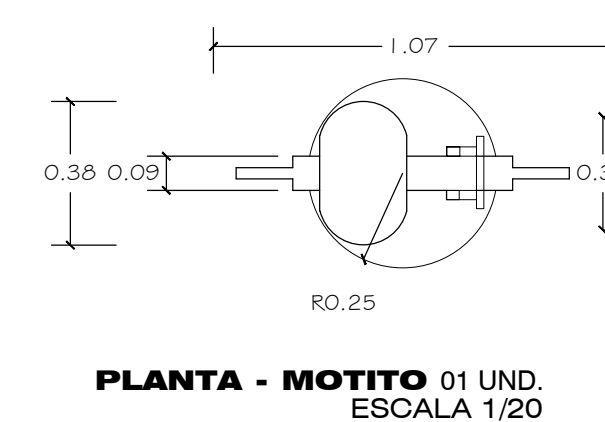

CARPINTERIA METALICA 02 UND.

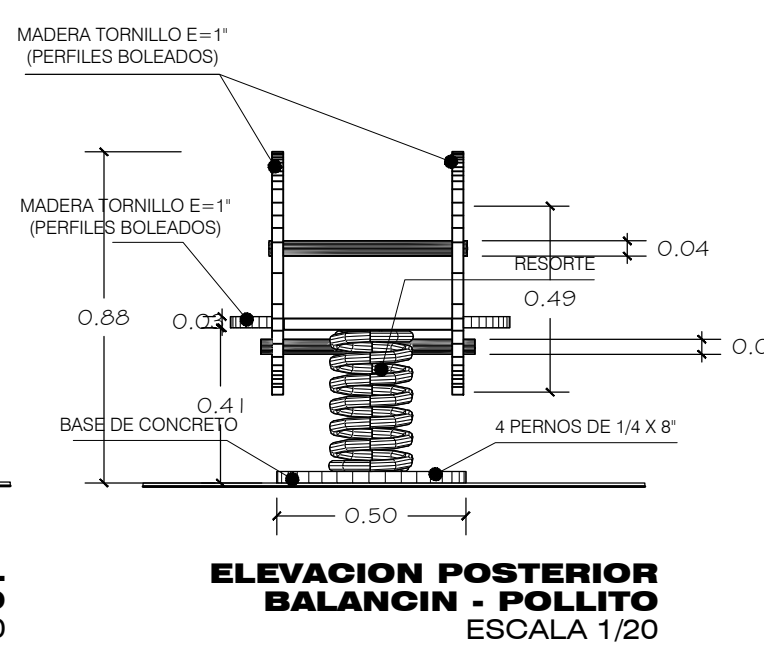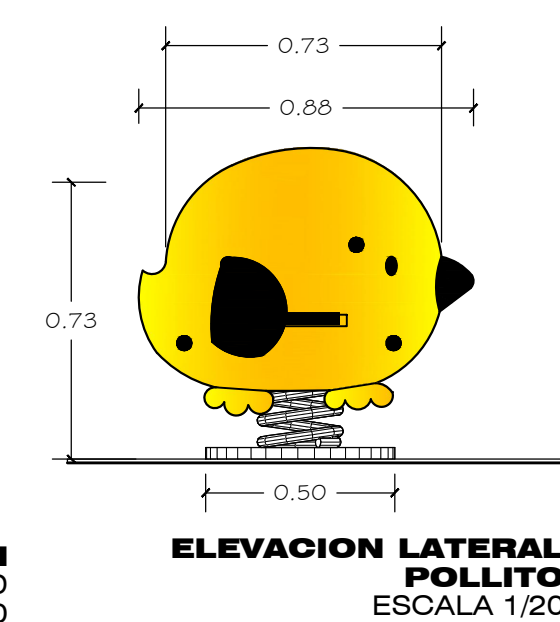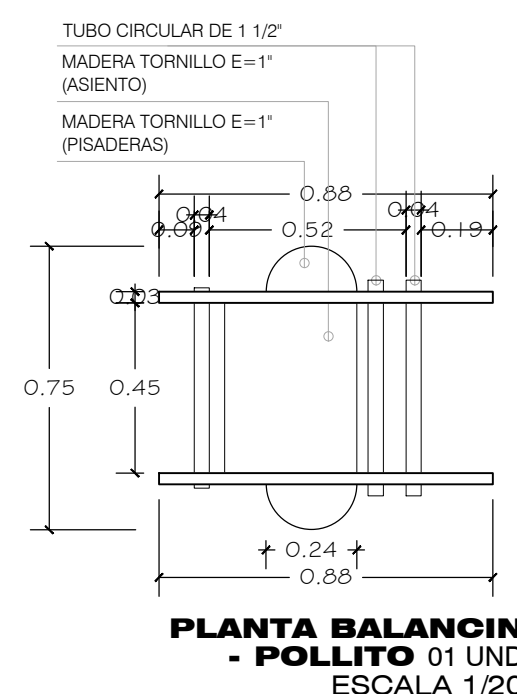

CARPINTERIA METALICA 01 UND.

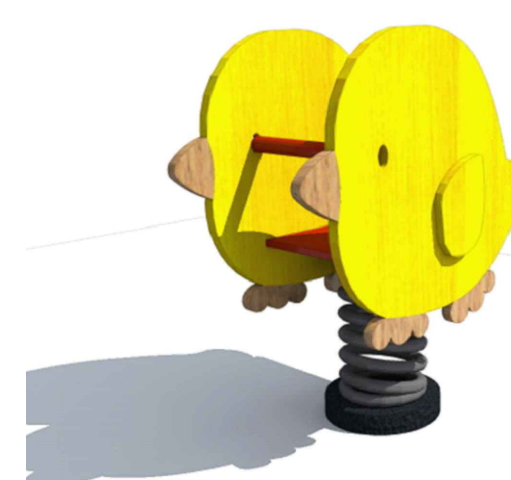

**MUNICIPALIDAD DISTRICTAL DE MEGANTONI**

GERENCIA DE INFRAESTRUCTURA Y DESARROLLO TERRITORIAL

OFICINA DE ESTUDIOS DEFINITIVOS

PROYECTO: CUI: 2592809

**"CONSTRUCCIÓN DE COBERTURA; RENOVACIÓN DE LAS INSTALACIONES EXTERIORES DE SERVICIOS BÁSICOS; EN EL (LA) I.E. 302 EN LA LOCALIDAD DE TIMPIA (MISION), DISTRITO DE MEGANTONI, PROVINCIA LA CONVENCIÓN, DEPARTAMENTO CUSCO"**

PLANO: **DETALLE DE JUEGOS INFANTILES**

GERENCIA DE INFRAESTRUCTURA Y DESARROLLO TERRITORIAL

GERENTE: ING. OSCAR ORLANDO DELGADO FLORES

OFICINA DE ESTUDIOS DEFINITIVOS

JEFE: ING. JUAN ALEJANDRO MAMANI LLANO

PROYECTISTA:

UBICACIÓN: DEPARTAMENTO DE CUSCO

PROVINCIA LA CONVENCIÓN

DISTRITO DE MEGANTONI

FECHA: AGOSTO 2023 DIBUJO CAD: YTC

ESCALA: INDICADA

LÁMINA:

