
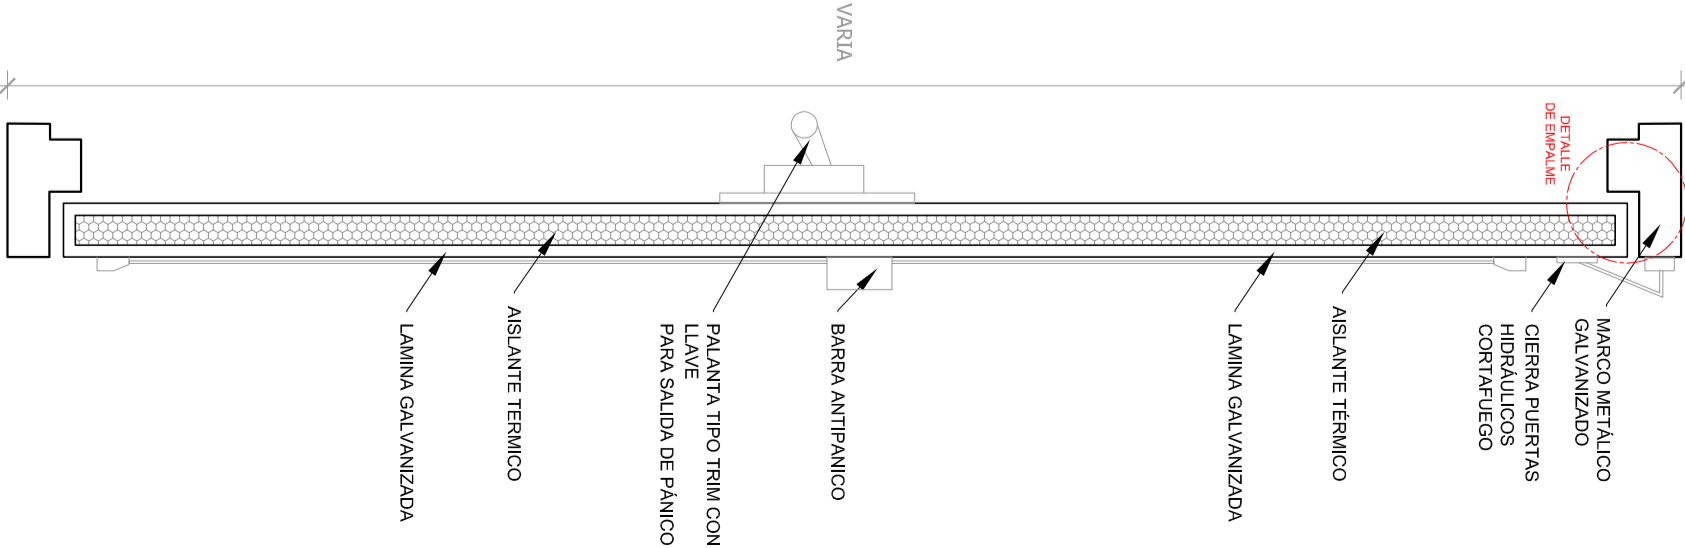


PUERTA CONTRAFUEGO DE 02 HOJAS DE PLANCHA METALICA LAF GALVANIZADA, MATERIAL INTERNO AISLANTE HONEY COMB + MARCO METALICO + BARRA ANTIPANICO

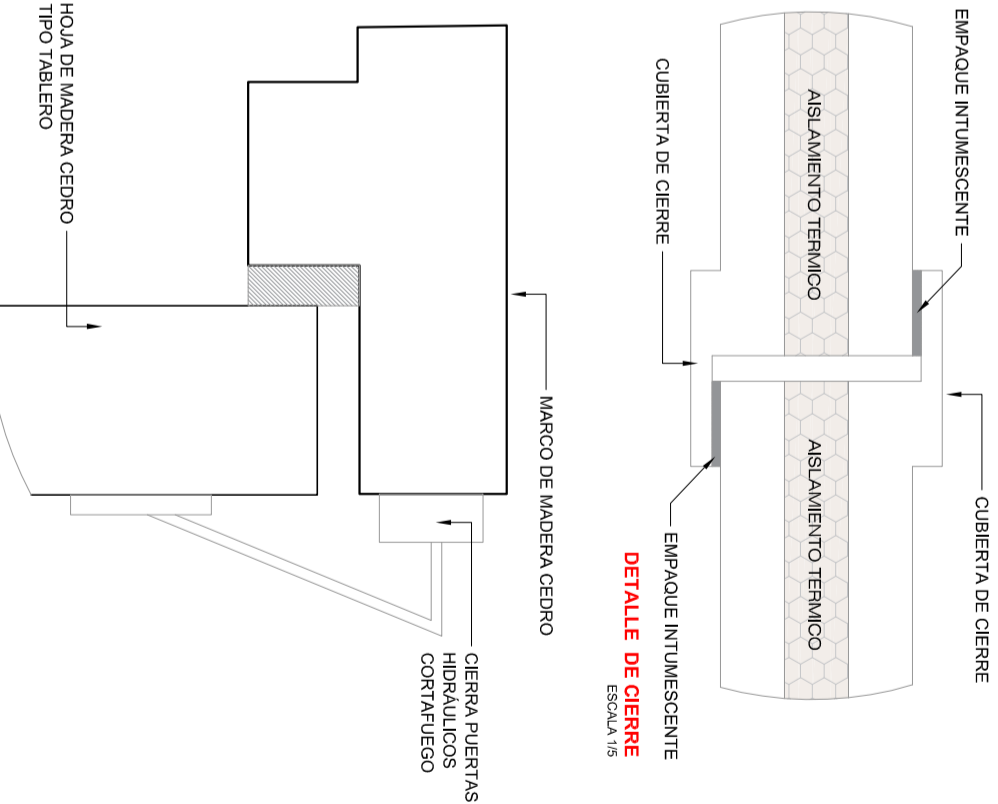

PUERTA CORTAFUEGO - PLANTA

ES: 1/15

PUERTA CORTAFUEGO - SECCION D-D'

ES: 1/15

BARRA ANTIPÁNICO



- DESCRIPCIÓN:
- CARRIL DE EMPUJE SEMI LONGITUD
 - CROS PUNTOS DE EL COQUEO LATERAL.
 - ACERO INOXIDABLE
 - RESISTENCIA AL FUEGO RF-3H

CIERRA PUERTAS HIDRAULICOS



- DESCRIPCIÓN:
- BARRIDO Y ENCLAVAMIENTO ESTANDAR
 - ACABADO DE ALUMINIO
 - APERTURA HASTA 180
 - SOPORTE 3 HORAS DE CONTRAFUGO

PALANCA DE FUNCION DE ENTRADA PARA DISPOSITIVOS DE SALIDA DE PANICO



- DESCRIPCIÓN:
- PALANCA TIPO TRIM CON LLAVE
 - MATERIAL DE ZINC O ACERO INOXIDABLE
 - DIAMETRO DE 78mm / 58mm/68mm
 - PROYECCION DE PALANCA 68mm