


8

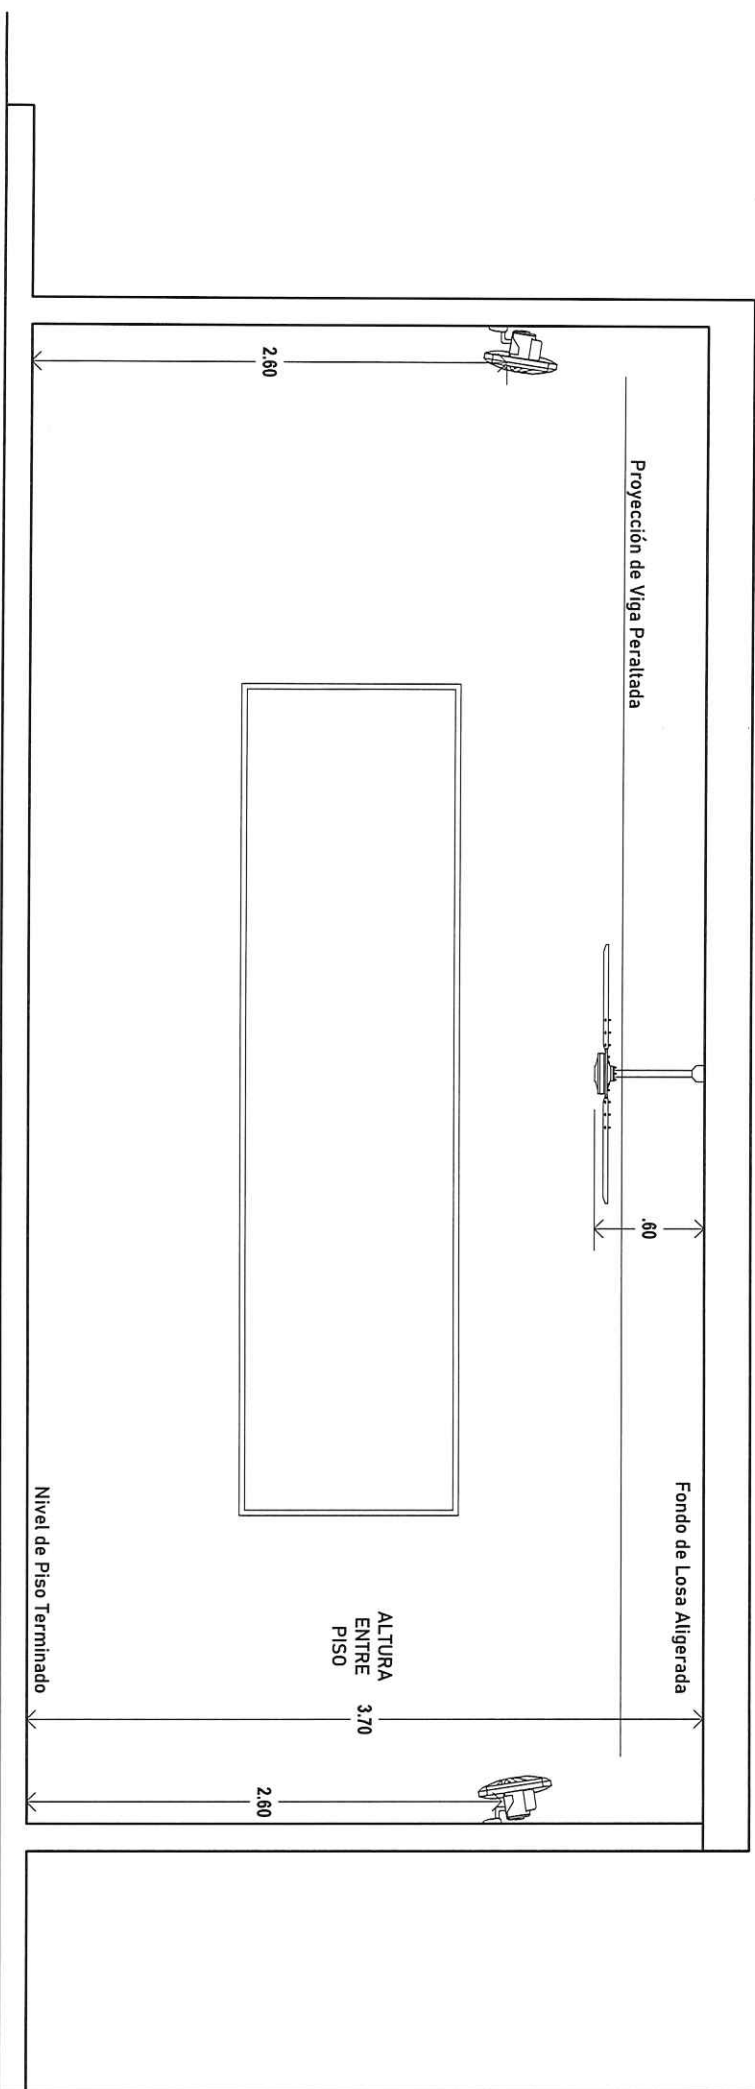

**DETALLE DE ALTURA DE INSTALACION DE EQUIPOS**

