




Puerta Contraplacada (1.00x2.98)m.03 und.
escala:1/25
Puerta contraplacada de 01 hoja, con triplay (e=6.00mm).
Marco de madera de 2" x 4".
Incluye sobre luz c/ vidrio templado de 6mm, y cerradura tipo Pomo a 1.00 m. del N.P.T.

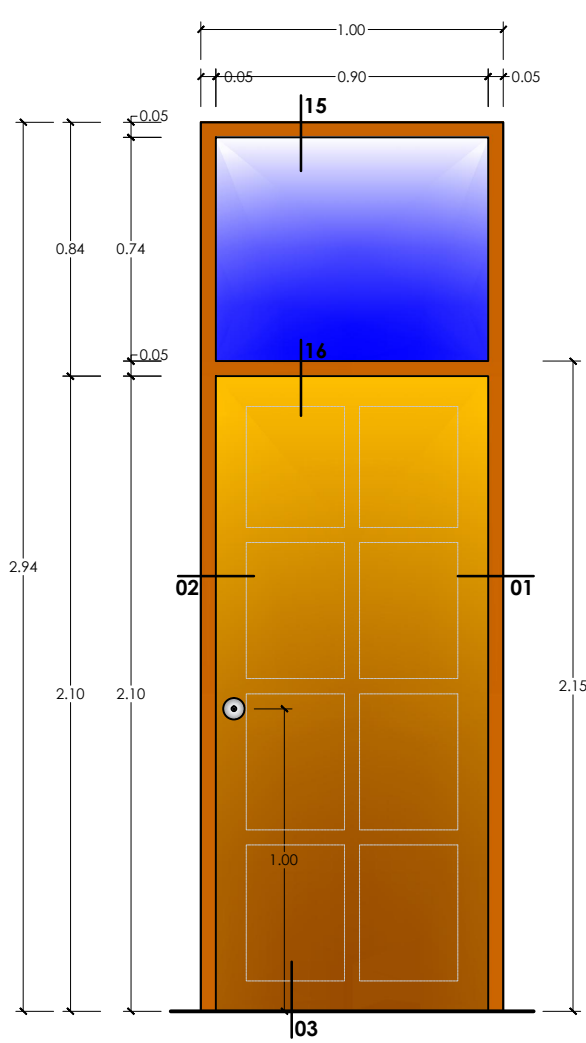


Puerta Contraplacada (1.00x2.94)m.02 und.
escala:1/25
Puerta contraplacada de 01 hoja, con triplay (e=6.00mm).
Marco de madera de 2" x 4".
Incluye sobre luz c/ vidrio templado de 6mm, y cerradura tipo Pomo a 1.00 m. del N.P.T.

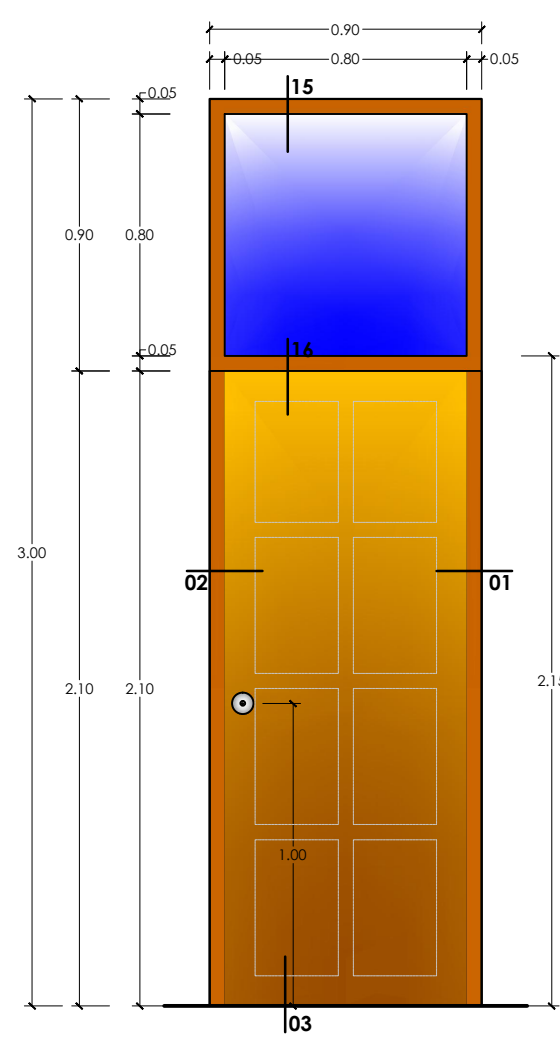


Puerta Contraplacada (0.90x3.00)m.02 und.
escala:1/25
Puerta contraplacada de 01 hoja, con triplay (e=6.00mm).
Marco de madera de 2" x 4".
Incluye sobre luz c/ vidrio templado de 6mm, y cerradura tipo Pomo a 1.00 m. del N.P.T.

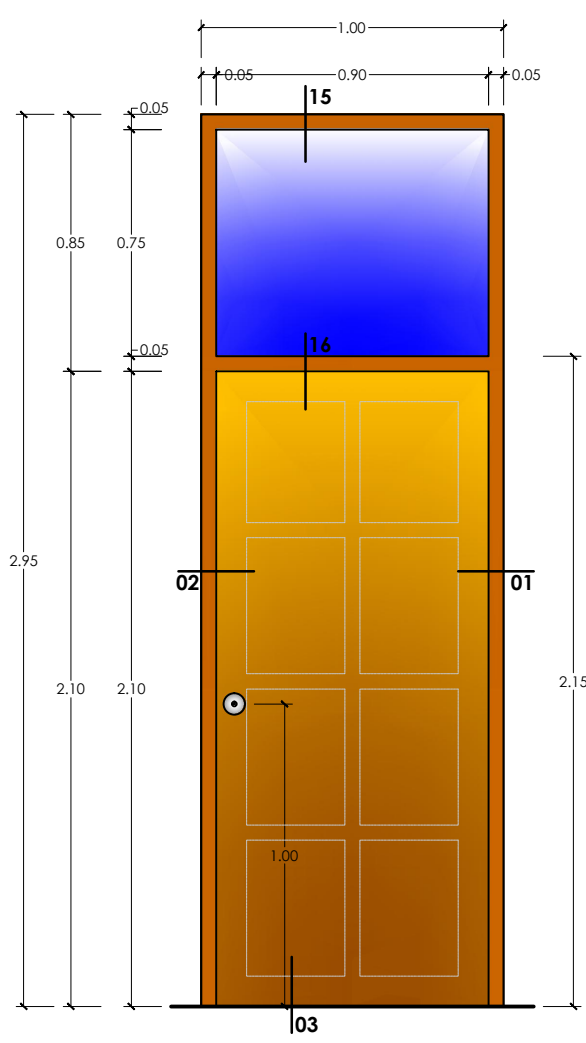


Puerta Contraplacada (1.00x2.95)m.01 und.
escala:1/25
Puerta contraplacada de 01 hoja, con triplay (e=6.00mm).
Marco de madera de 2" x 4".
Incluye sobre luz c/ vidrio templado de 6mm, y cerradura tipo Pomo a 1.00 m. del N.P.T.

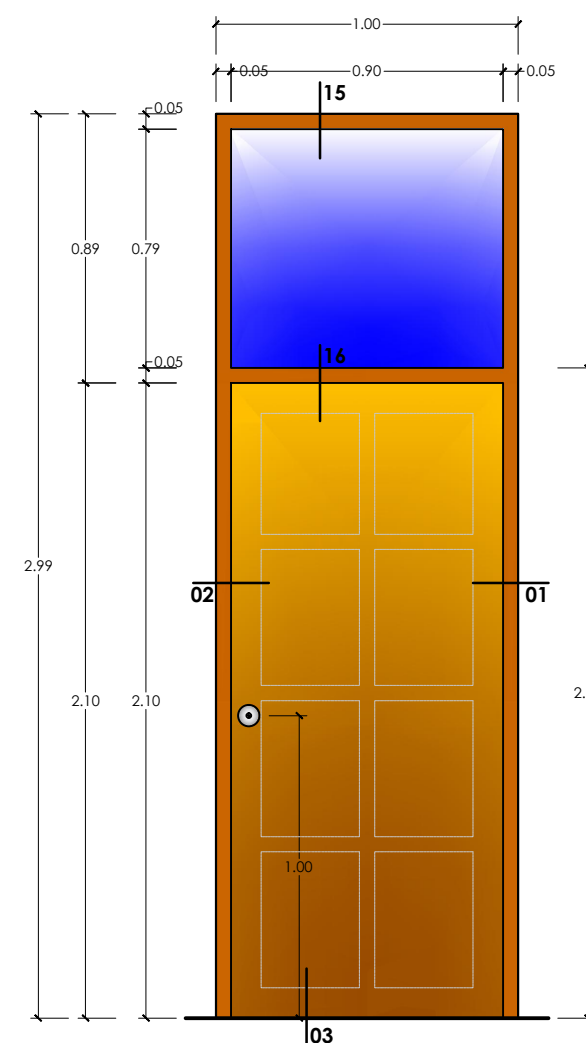


Puerta Contraplacada (1.00x2.99)m.02 und.
escala:1/25
Puerta contraplacada de 01 hoja, con triplay (e=6.00mm).
Marco de madera de 2" x 4".
Incluye sobre luz c/ vidrio templado de 6mm, y cerradura tipo Pomo a 1.00 m. del N.P.T.

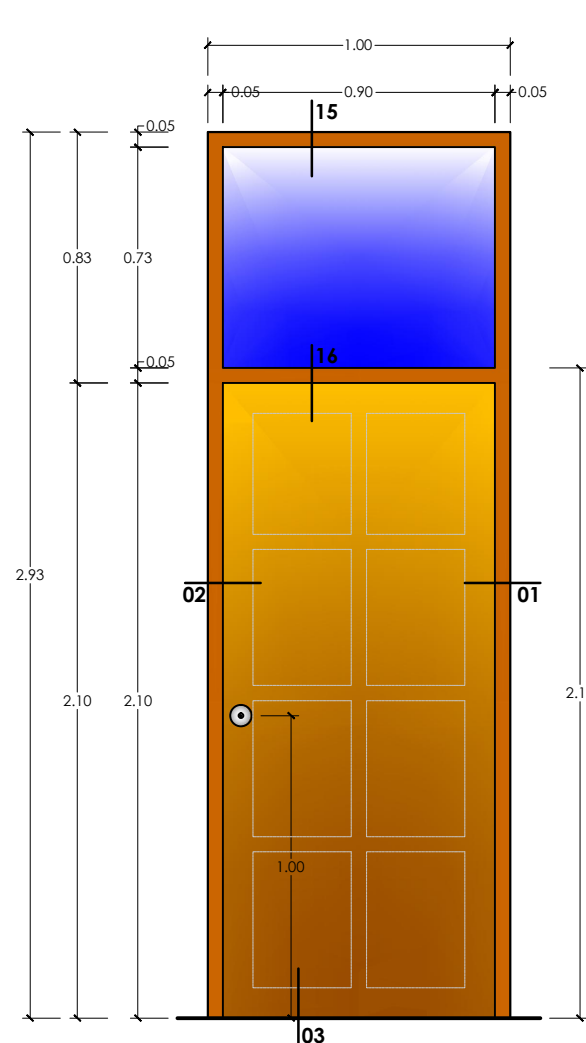


Puerta Contraplacada (1.00x2.93)m.02 und.
escala:1/25
Puerta contraplacada de 01 hoja, con triplay (e=6.00mm).
Marco de madera de 2" x 4".
Incluye sobre luz c/ vidrio templado de 6mm, y cerradura tipo Pomo a 1.00 m. del N.P.T.

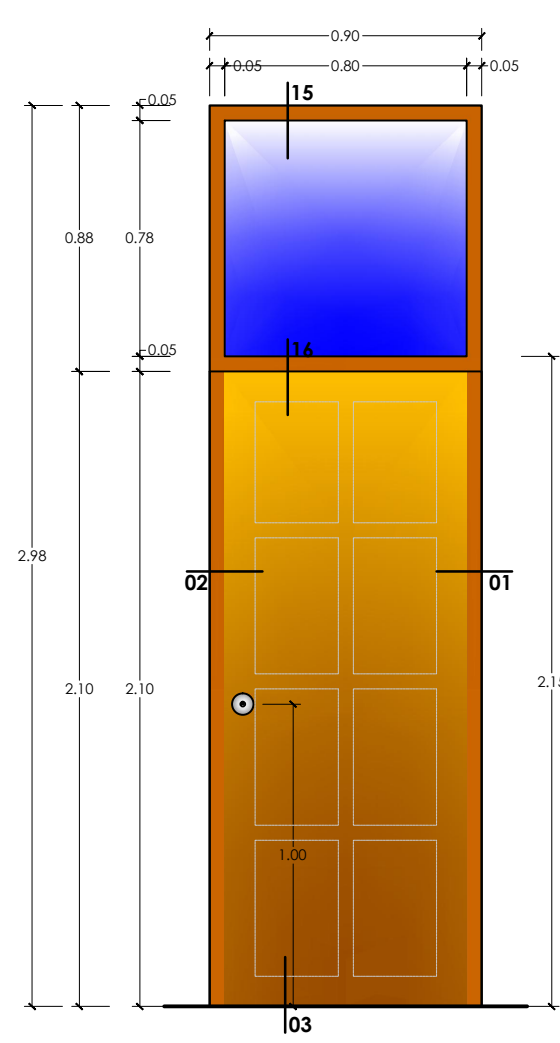


Puerta Contraplacada (0.90x2.98)m.01 und.
escala:1/25
Puerta contraplacada de 01 hoja, con triplay (e=6.00mm).
Marco de madera de 2" x 4".
Incluye sobre luz c/ vidrio templado de 6mm, y cerradura tipo Pomo a 1.00 m. del N.P.T.

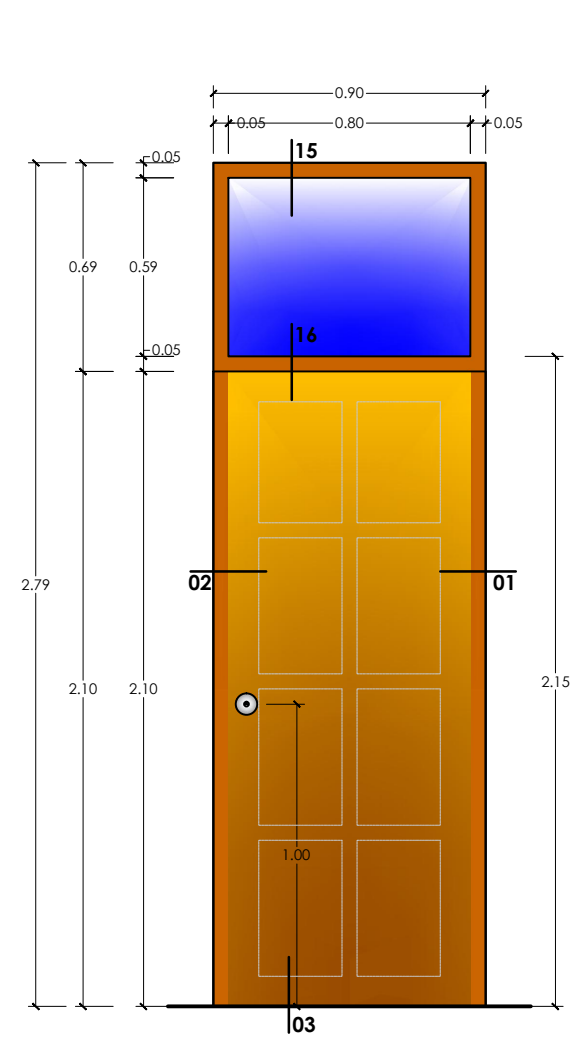


Puerta Contraplacada (0.90x2.79)m.06 und.
escala:1/25
Puerta contraplacada de 01 hoja, con triplay (e=6.00mm).
Marco de madera de 2" x 4".
Incluye sobre luz c/ vidrio templado de 6mm, y cerradura tipo Pomo a 1.00 m. del N.P.T.

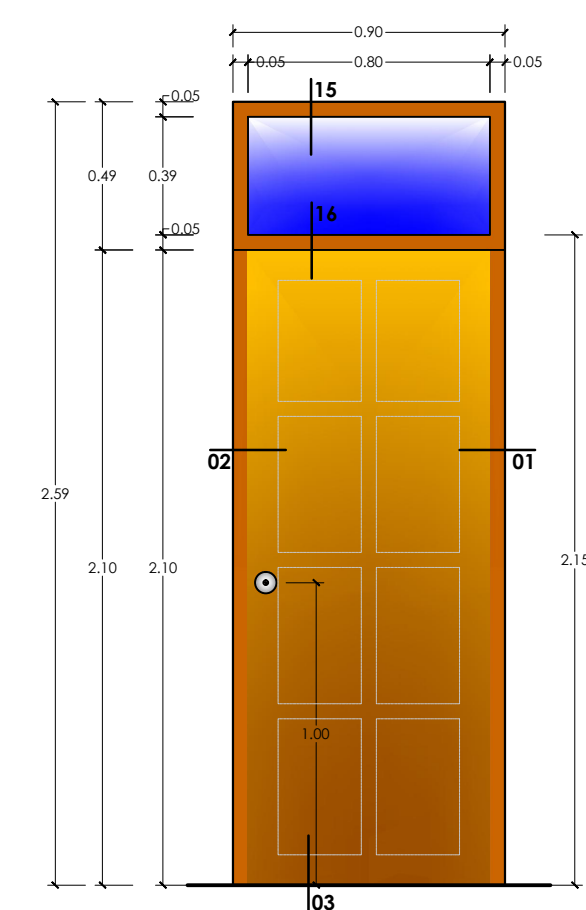


Puerta Contraplacada (0.90x2.59)m.07 und.
escala:1/25
Puerta contraplacada de 01 hoja, con triplay (e=6.00mm).
Marco de madera de 2" x 4".
Incluye sobre luz c/ vidrio templado de 6mm, y cerradura tipo Pomo a 1.00 m. del N.P.T.

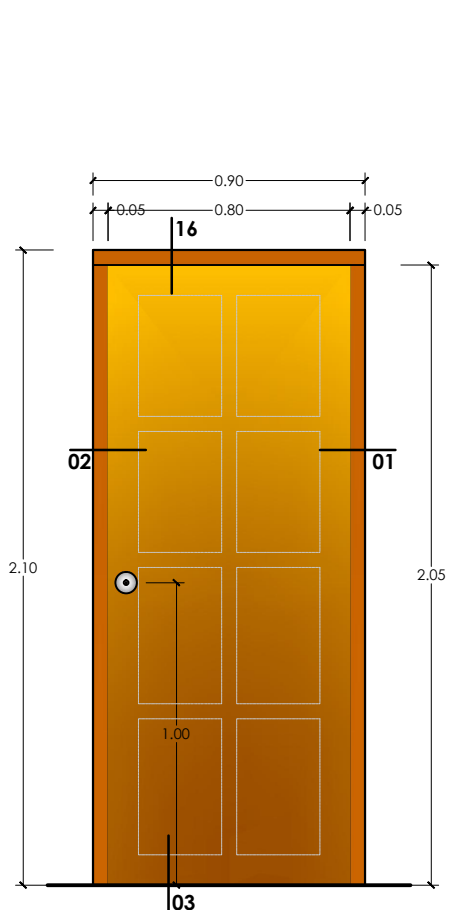






Puerta Contraplacada (0.90x2.10)m.01 und.
escala:1/25
Puerta contraplacada de 01 hoja, con triplay (e=6.00mm).
Marco de madera de 2" x 4".
Incluye sobre luz c/ vidrio templado de 6mm, y cerradura tipo Pomo a 1.00 m. del N.P.T.

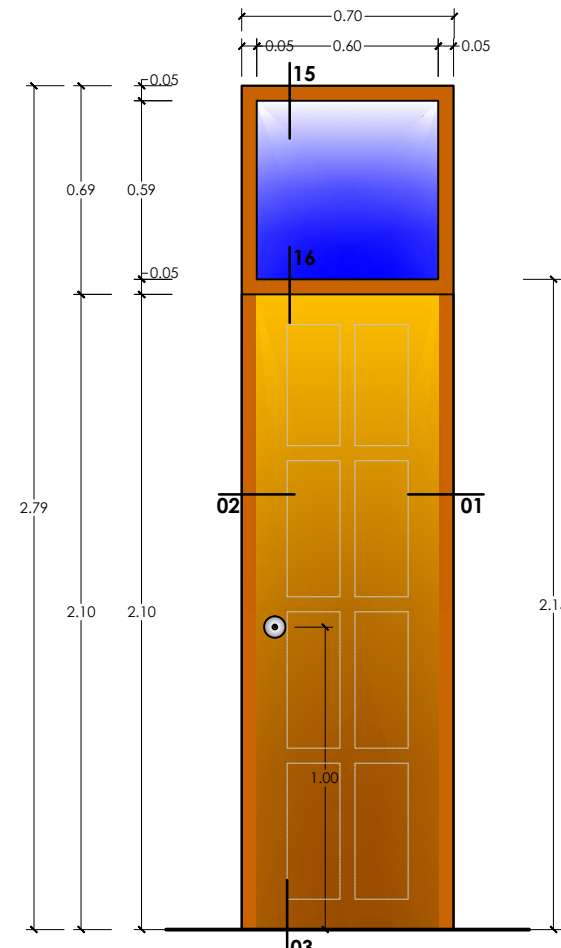

Puerta Contraplacada (0.70x2.79)m.09 und.
escala:1/25
Puerta contraplacada de 01 hoja, con triplay (e=6.00mm).
Marco de madera de 2" x 4".
Incluye sobre luz c/ vidrio templado de 6mm, y cerradura tipo Pomo a 1.00 m. del N.P.T.

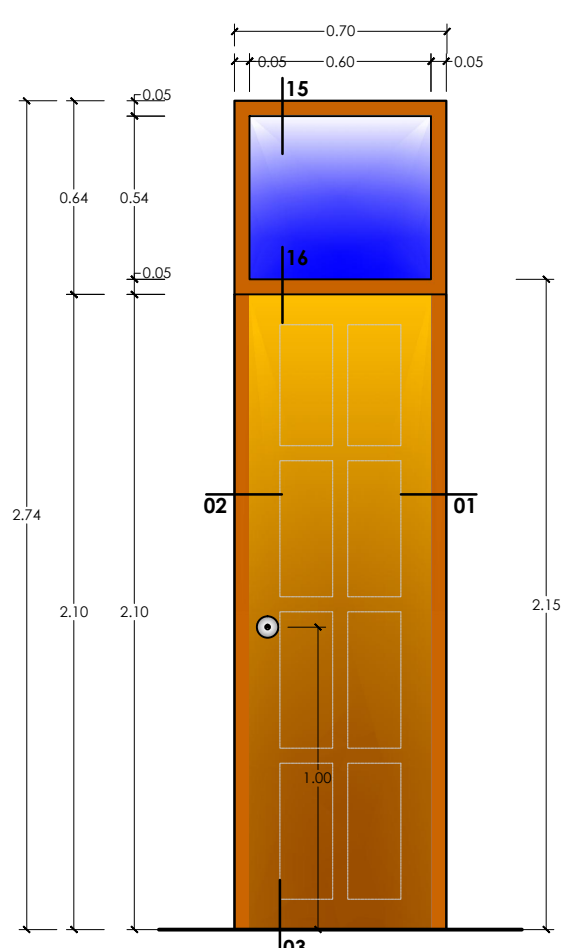

Puerta Contraplacada (0.70x2.74)m.04 und.
escala:1/25
Puerta contraplacada de 01 hoja, con triplay (e=6.00mm).
Marco de madera de 2" x 4".
Incluye sobre luz c/ vidrio templado de 6mm, y cerradura tipo Pomo a 1.00 m. del N.P.T.

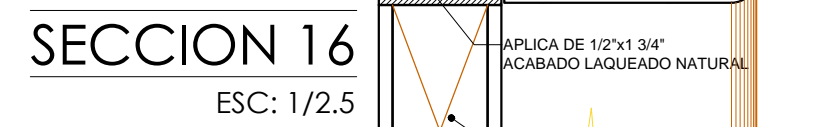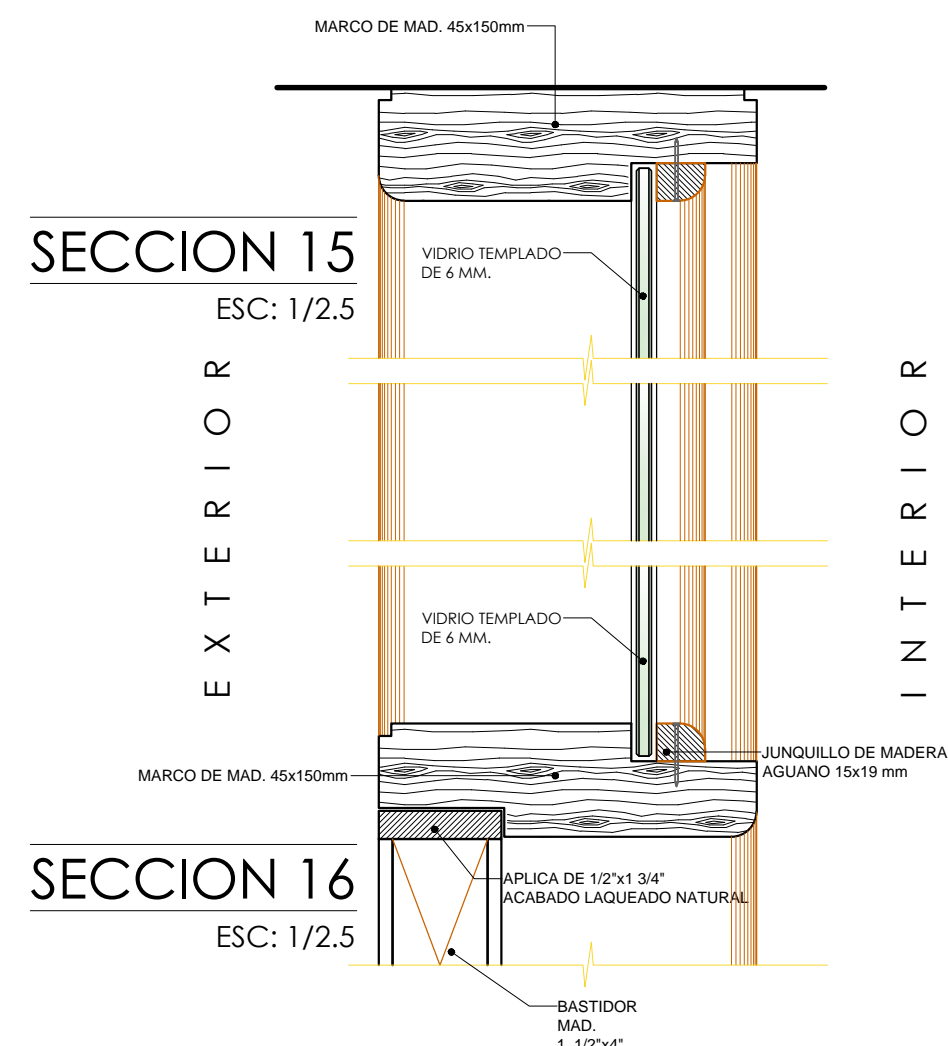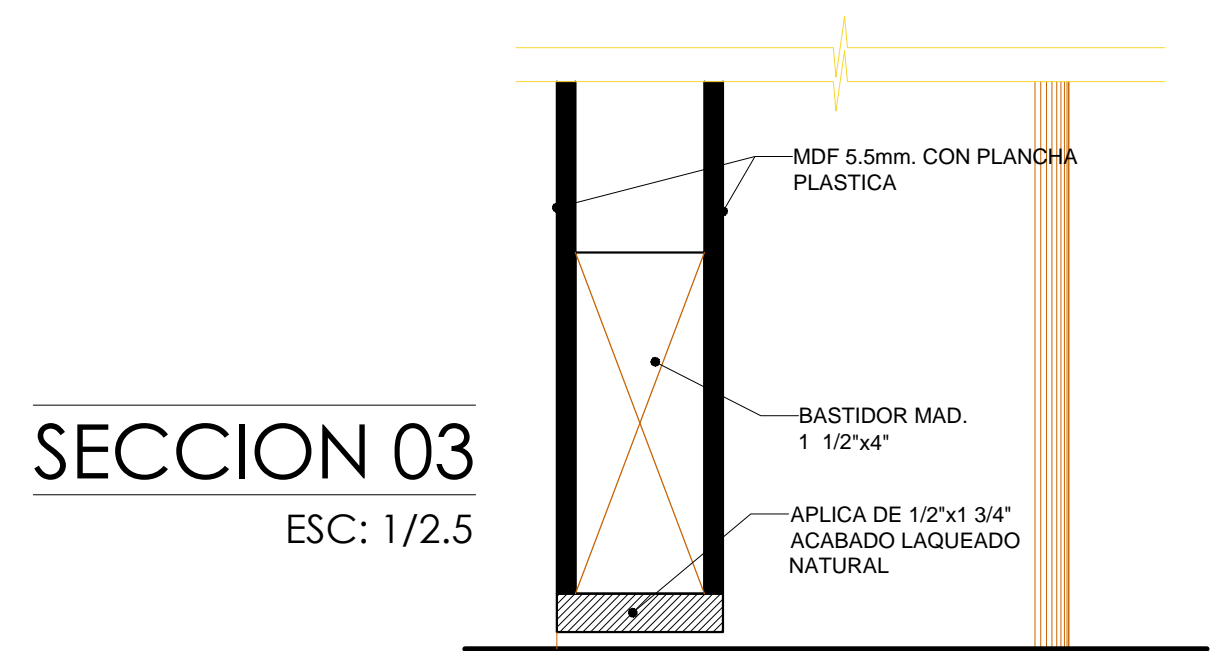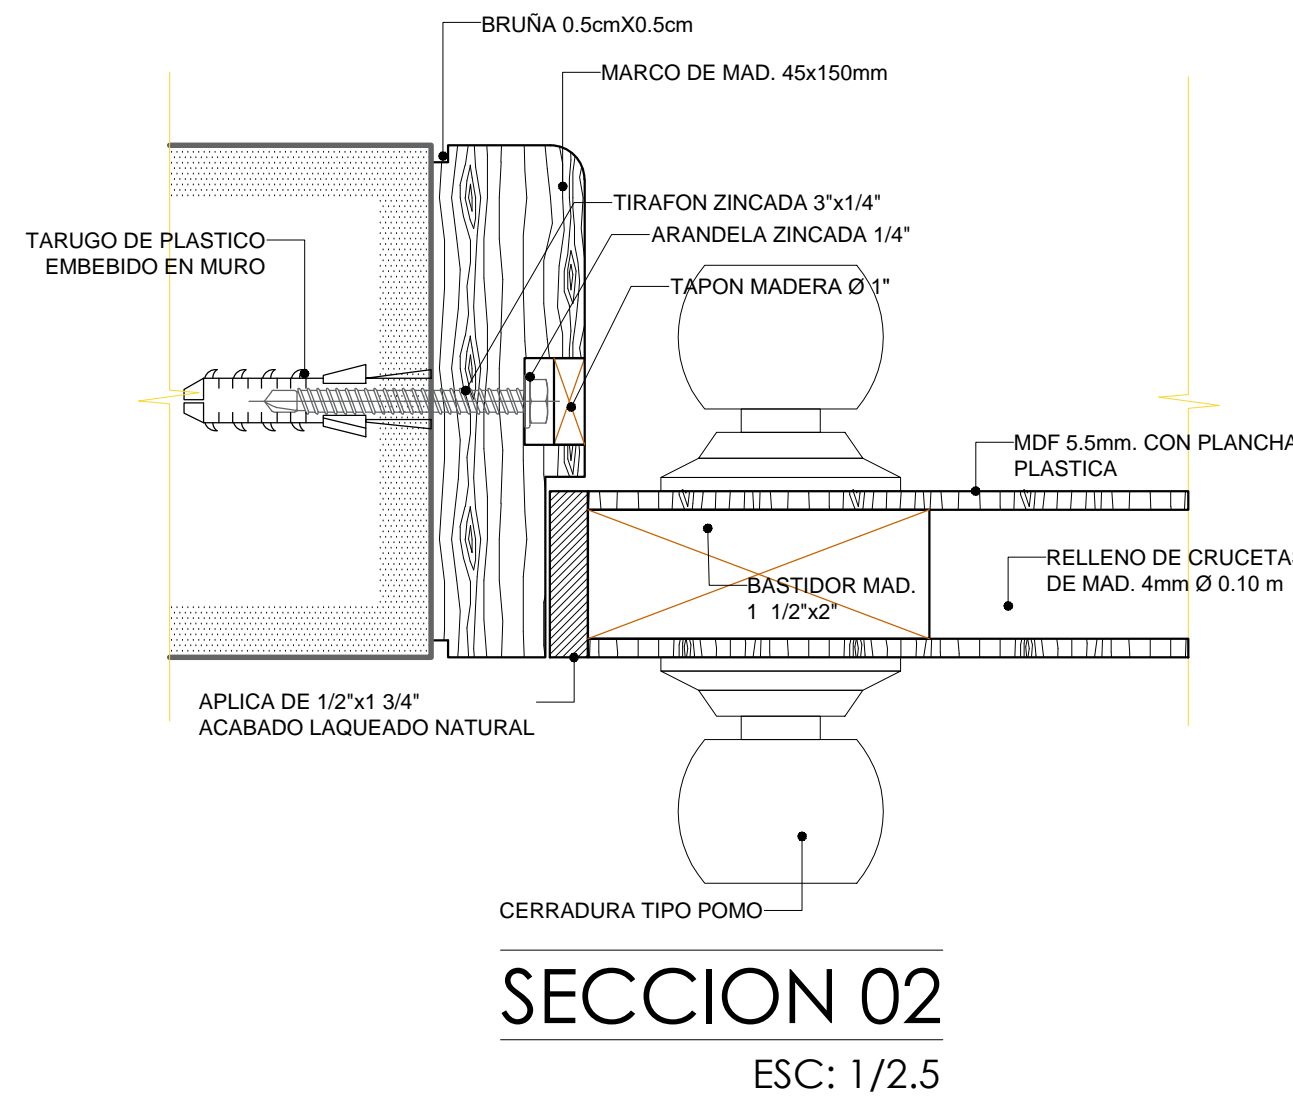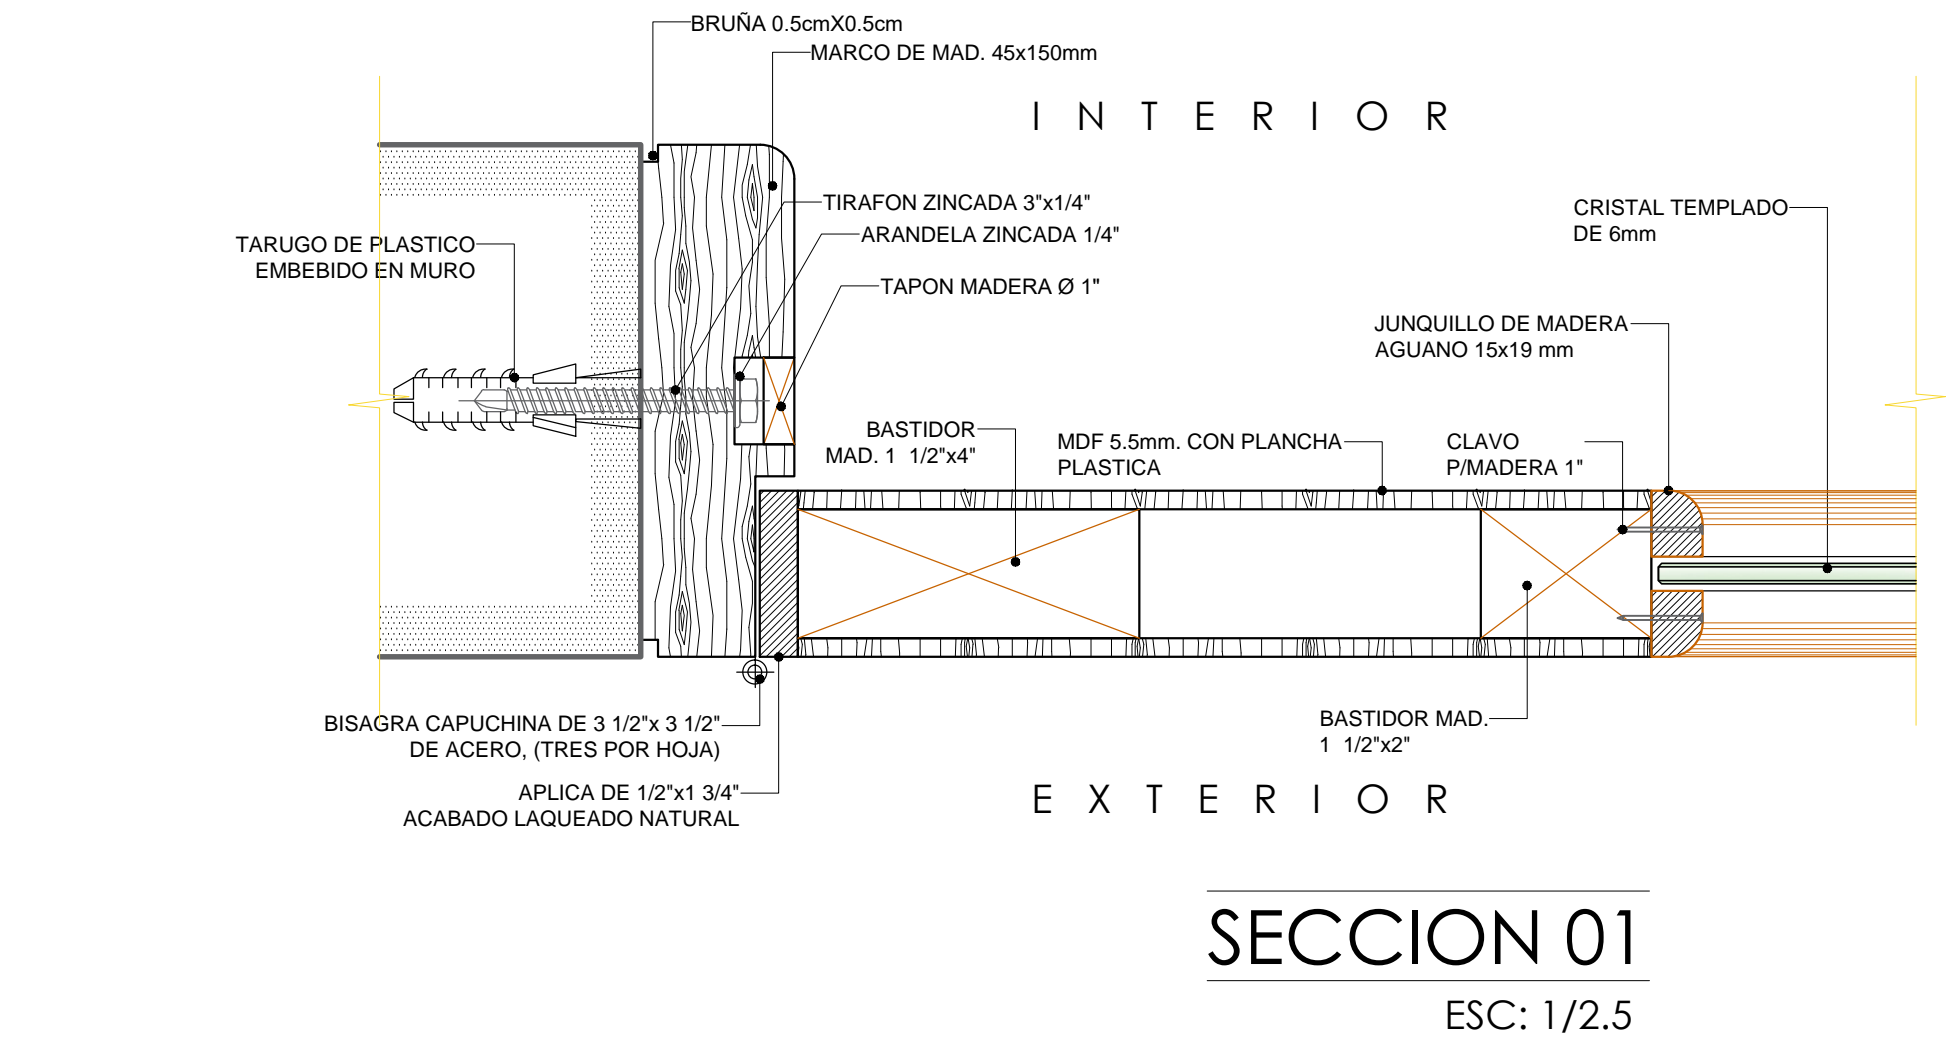

<div>GOBIERNO REGIONAL DE APURÍMAC</div> <div>SUB REGION CHINCHEROS</div>	OCCEPATA	
	DISTRITO: Ranracancha	ESCALA INDICADA
	PROVINCIA: Chincheros	
	REGIÓN: Apurimac	
	FECHA: OCTUBRE-2021	
<div>PROYECTO:</div> <div>“MEJORAMIENTO DE LOS SERVICIOS EDUCATIVOS DE LA I.E.I. NRO 475-19, I.E.P NRO 54240 Y I.E.S. FERNANDO BELAUDE TERRY DEL CENTRO POBLADO - OCCEPATA DEL DISTRITO DE RANRACANCHA - PROVINCIA DE CHINCHEROS - DEPARTAMENTO DE APURÍMAC”</div> <div>CUI N° 2412124</div>	PLANO	
	ELEVACION-DETALLES	
	PC-01	
	CONTENIDO DE LAMINA:	
	PUERTAS CONTRAPLACADAS MODULO INICIAL, PRIMARIA Y SECUNDARIA	