


V-66 (L=1.20m.,h=0.90m.)

V-67 (L=1.35m.,h=0.90m.)


V-73 (L=1.10m.,h=0.90m.)

VIDRIO TEMPLADO 6MM

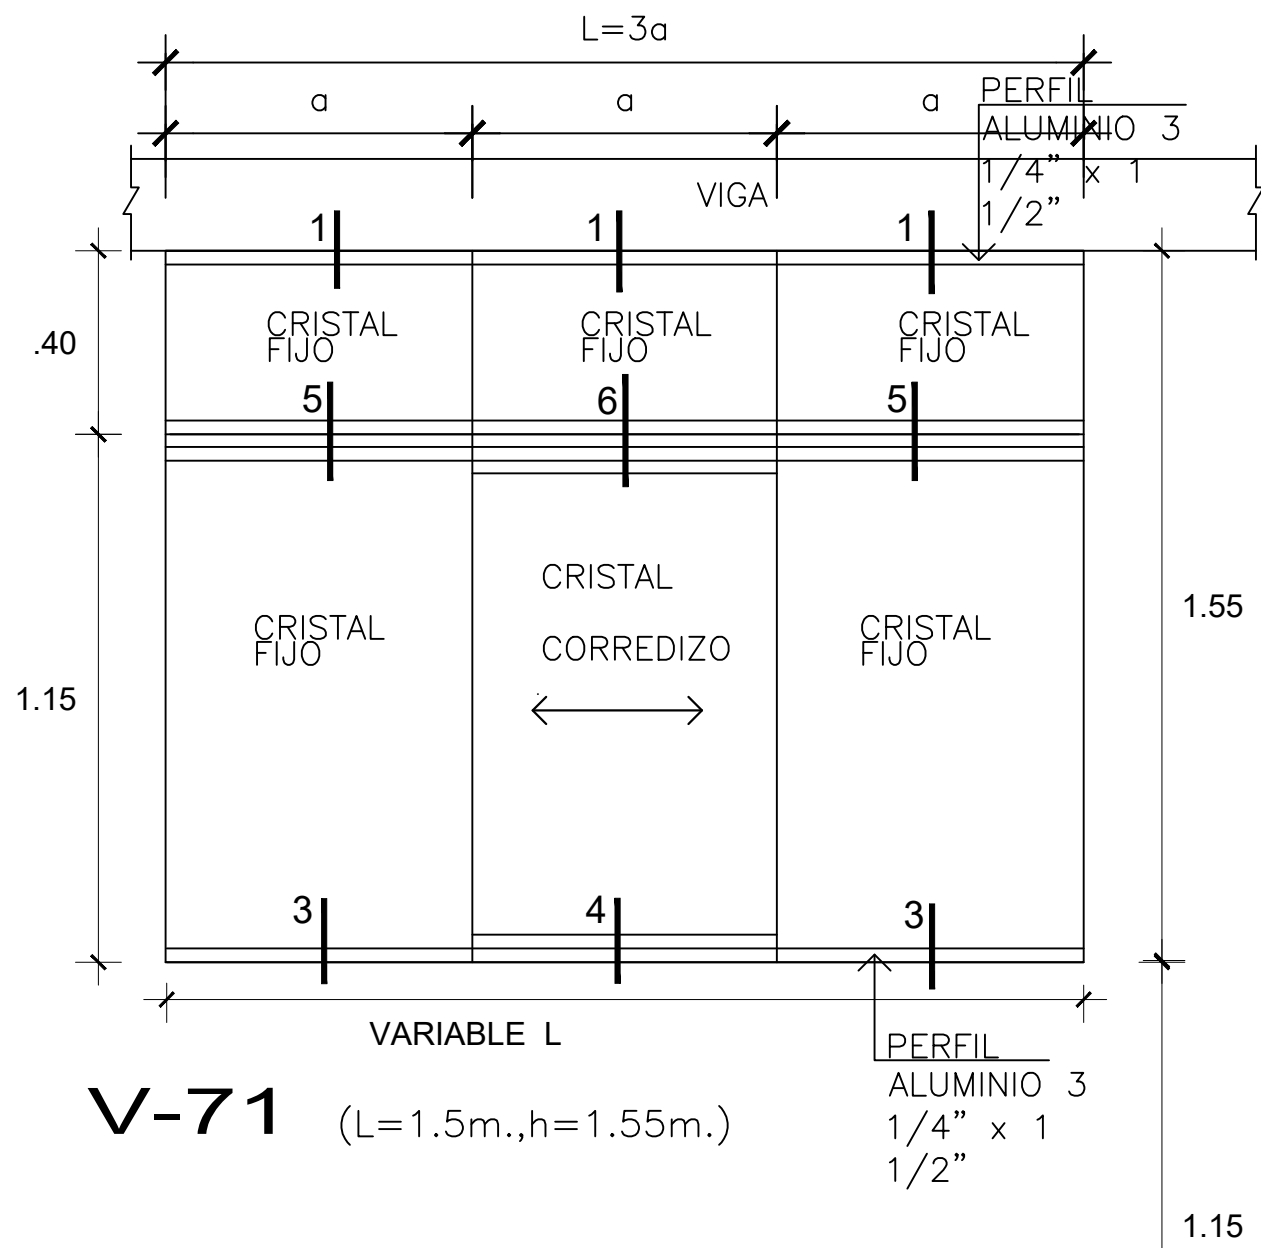

V-71 (L=1.5m.,h=1.55m.)

VIDRIO TEMPLADO 8MM

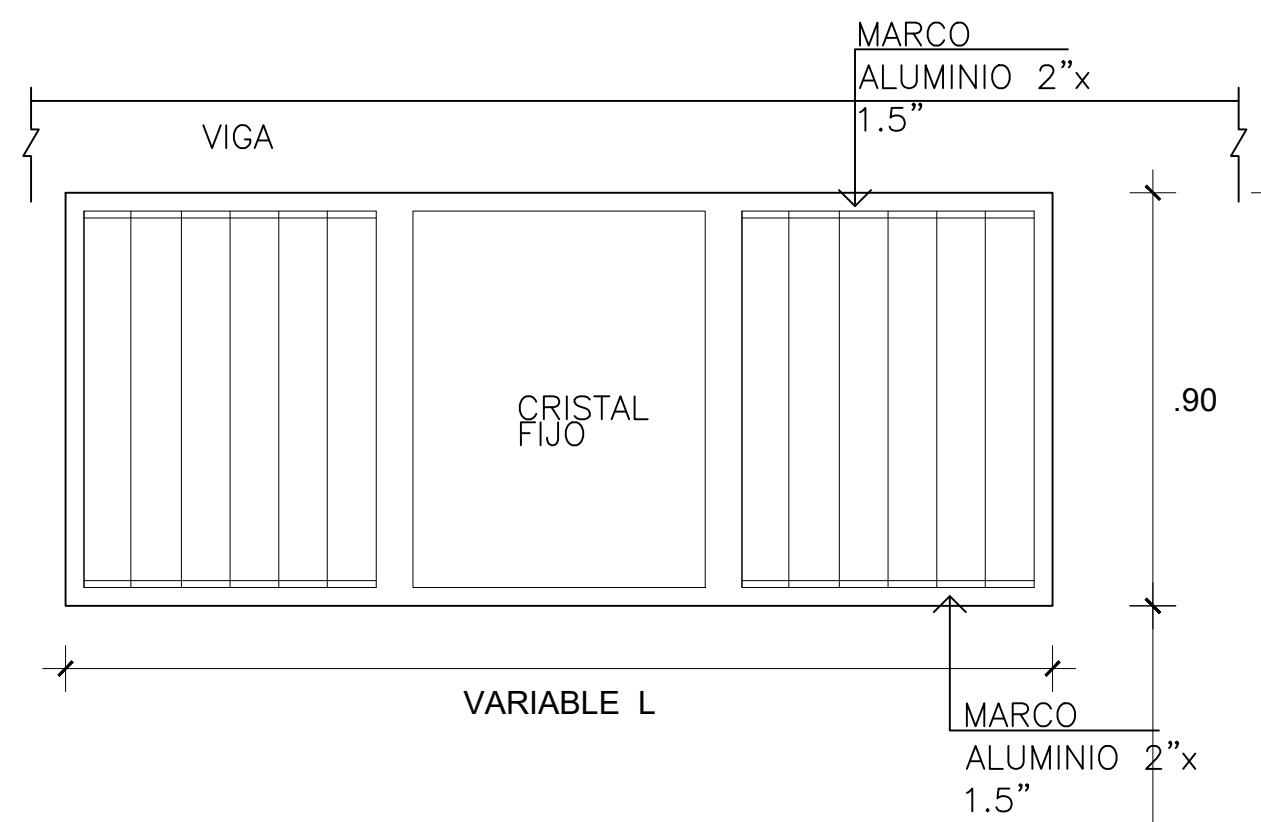


V-64 (L=2.00m.,h=0.90m.)


V-70 (L=1.50m.,h=0.90m.)

V-65 (L=1.70m.,h=0.90m.)

VIDRIO TEMPLADO 6MM

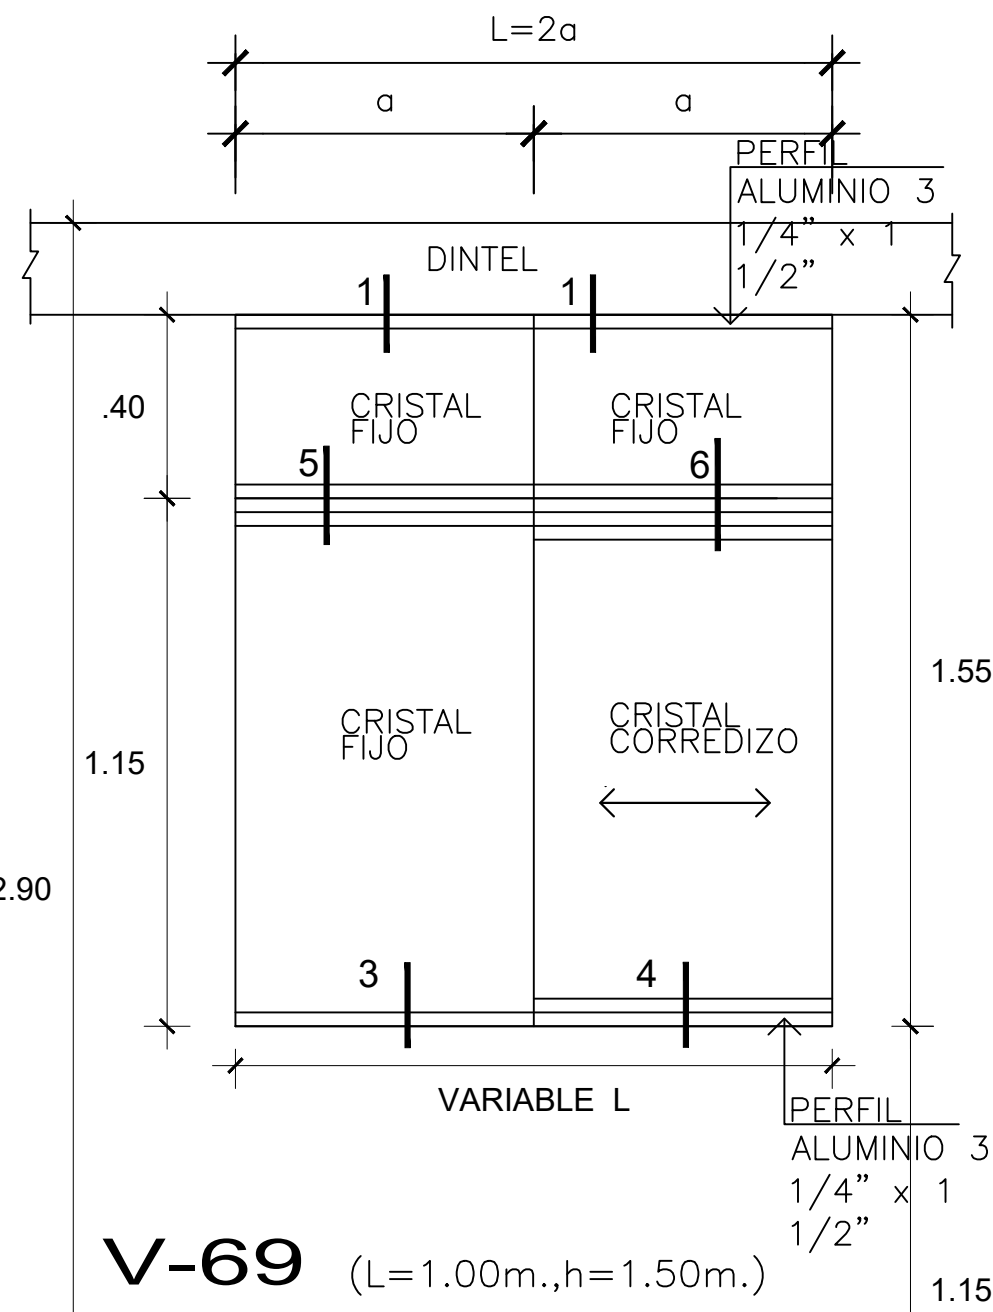


V-69 (L=1.00m.,h=1.50m.)

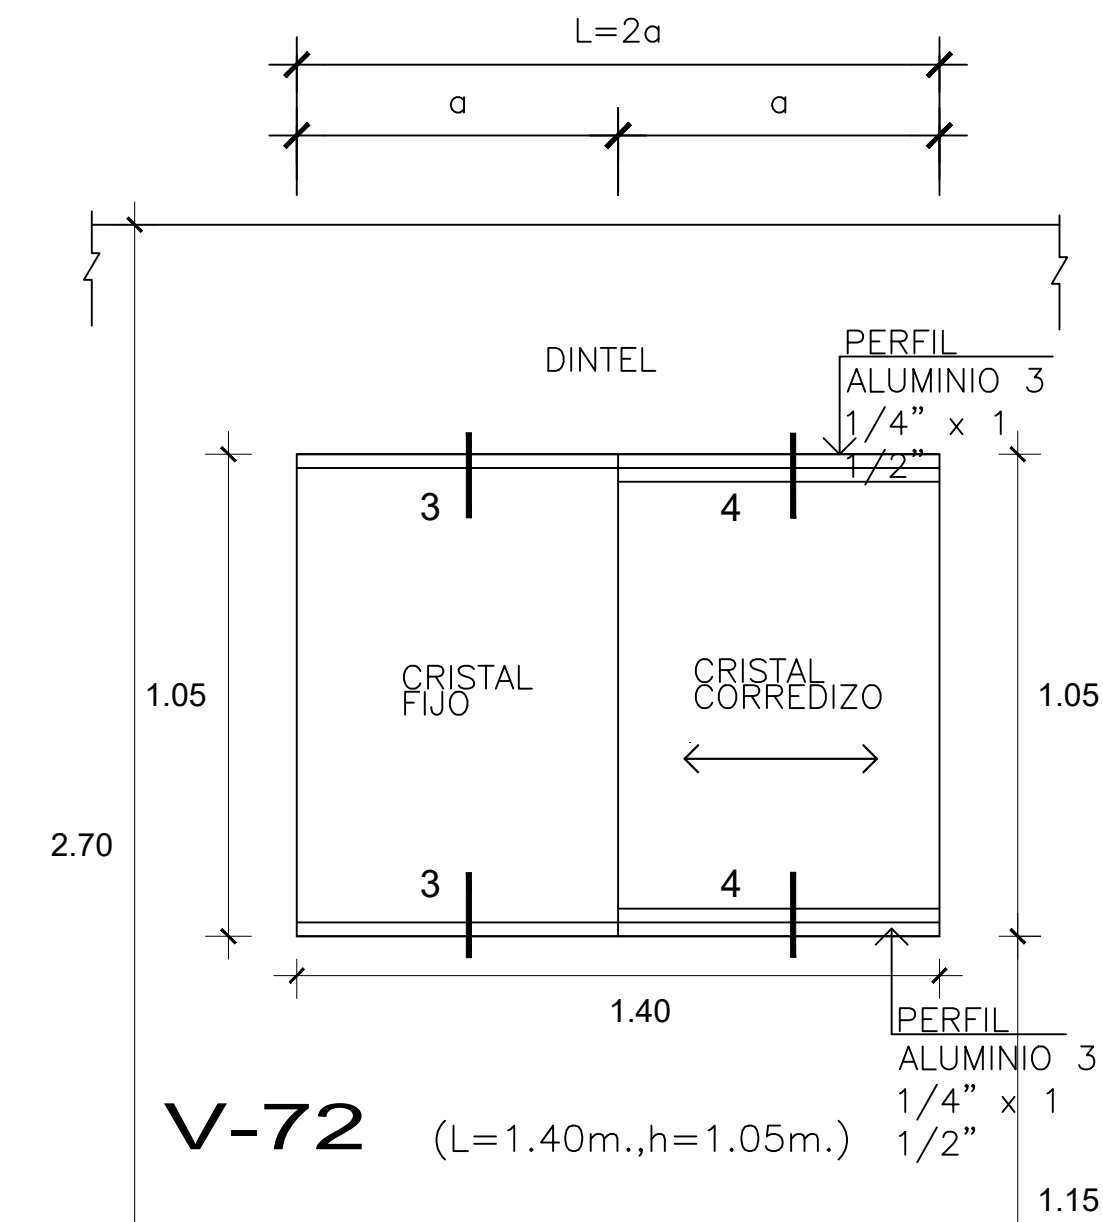


V-72 (L=1.40m.,h=1.05m.)

VIDRIO TEMPLADO 8MM

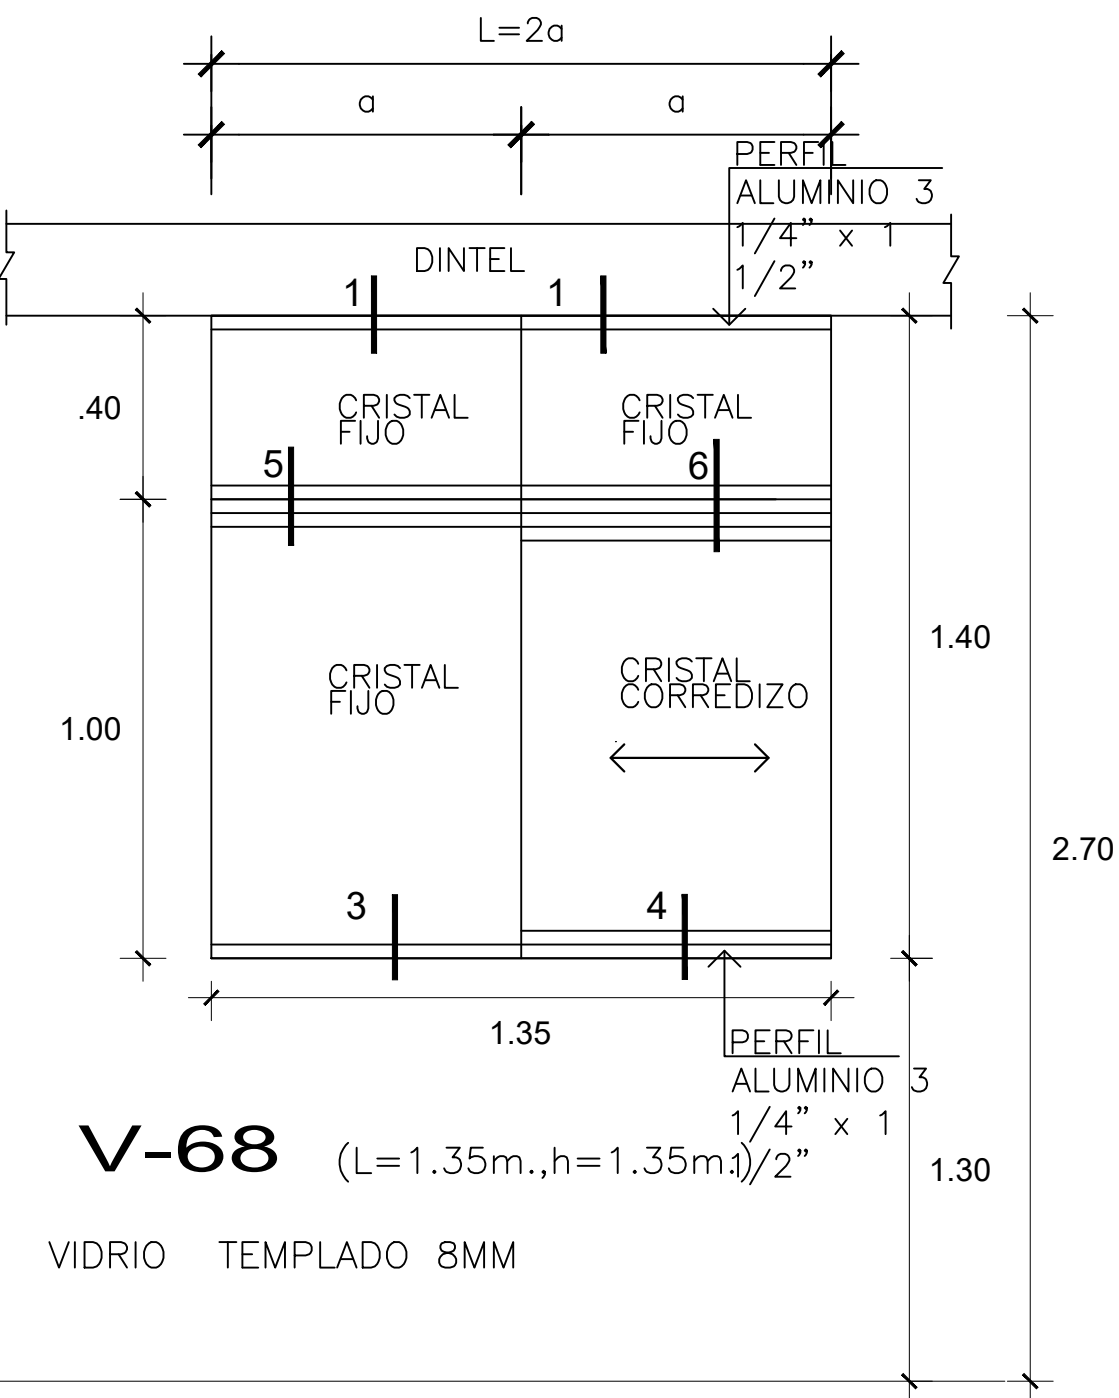


V-68 (L=1.35m.,h=1.35m.)

VIDRIO TEMPLADO 8MM

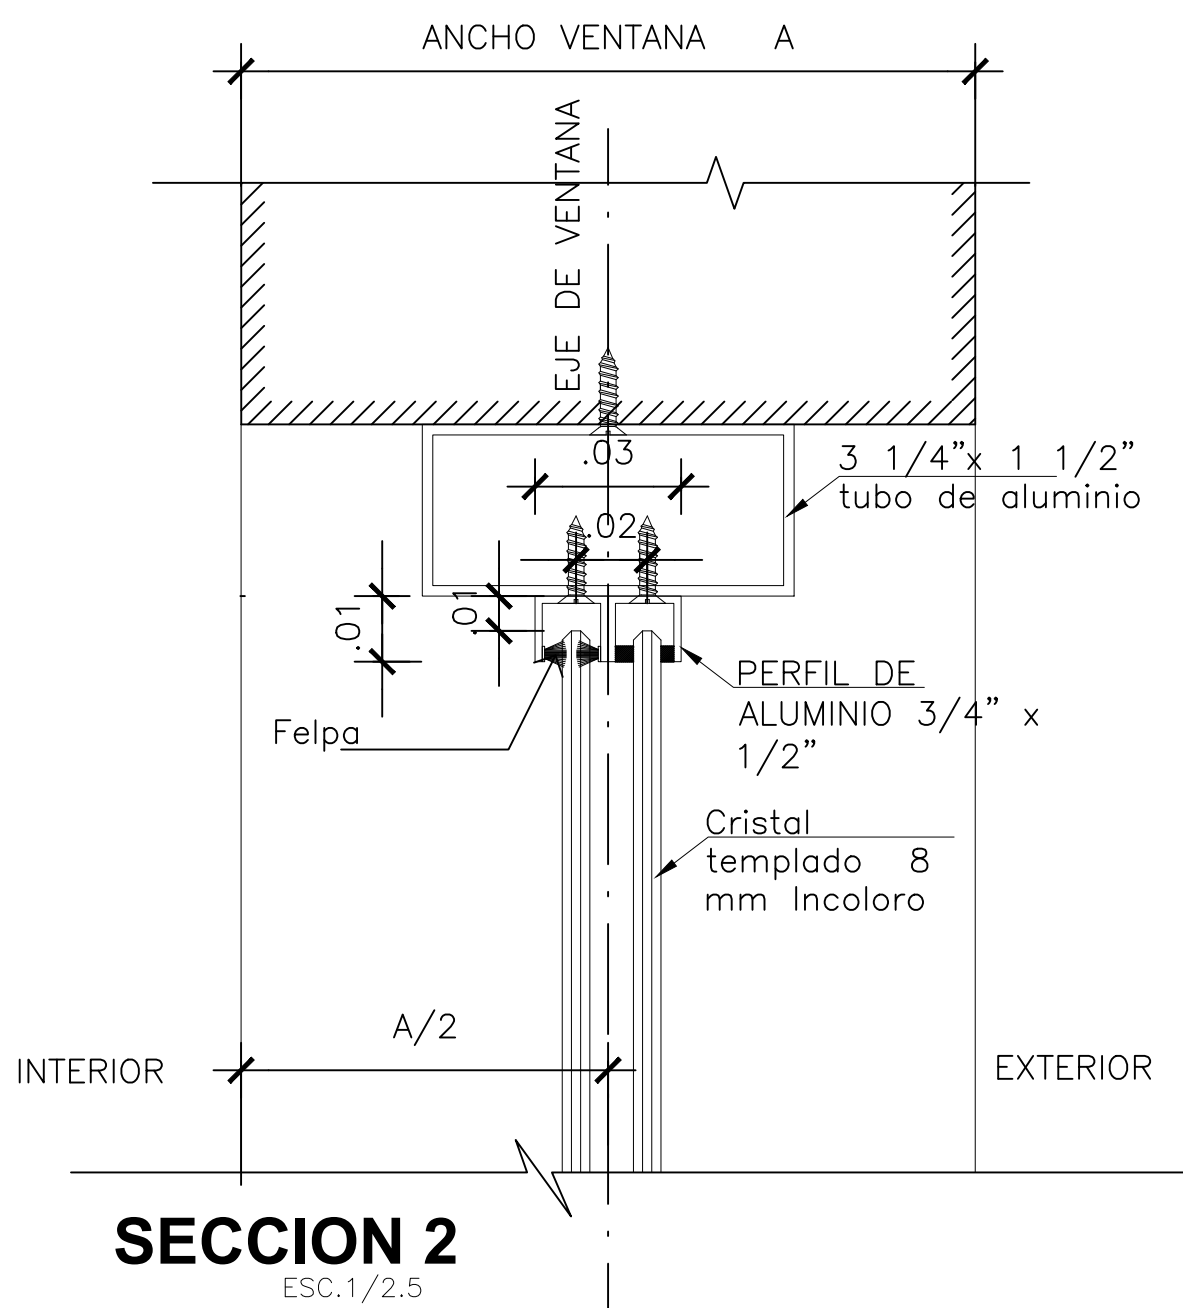


SECCION 2

ESC.1/2.5

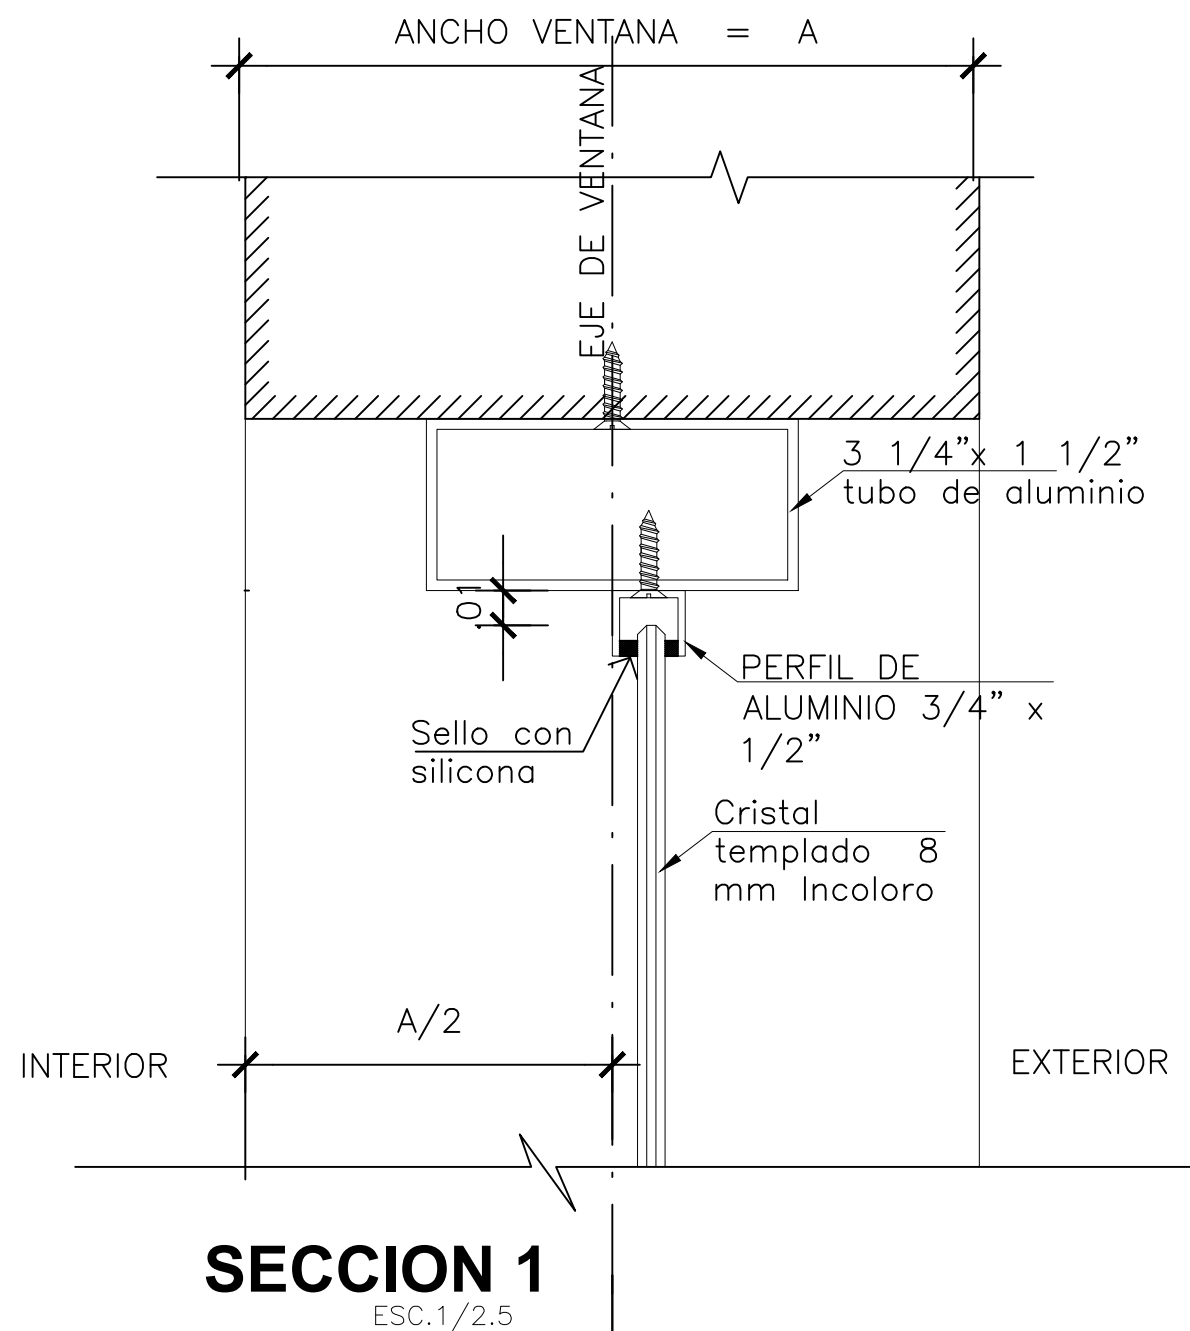


SECCION 1

ESC.1/2.5

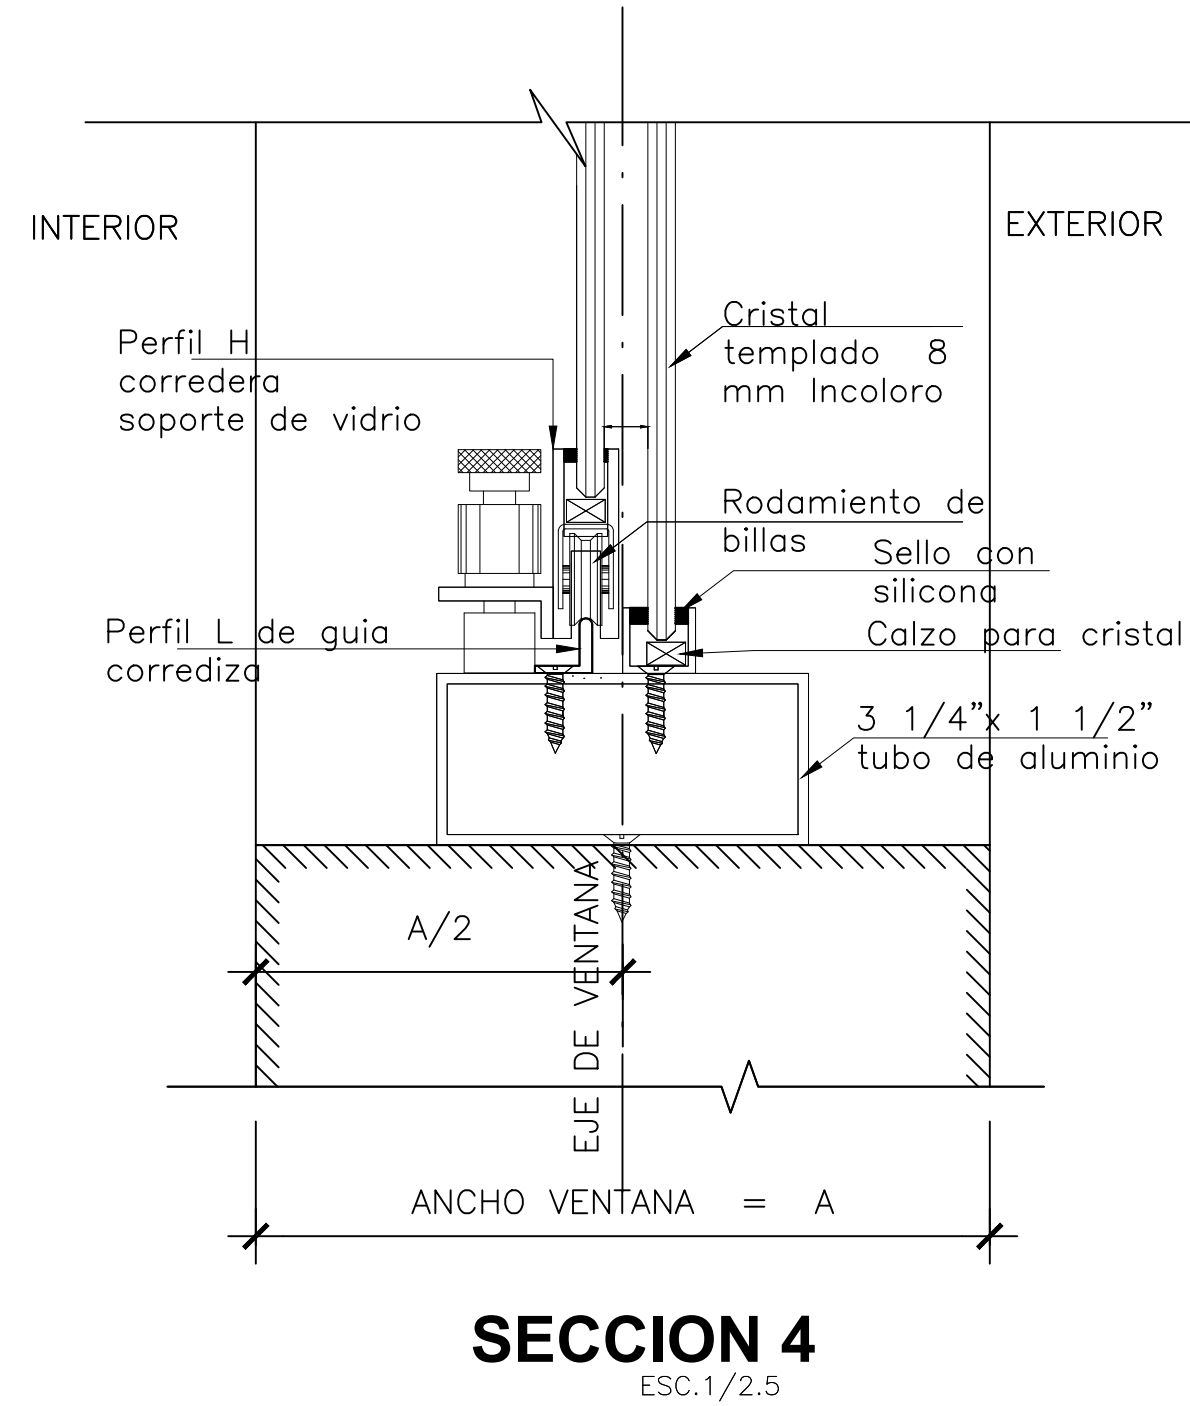


SECCION 4

ESC.1/2.5

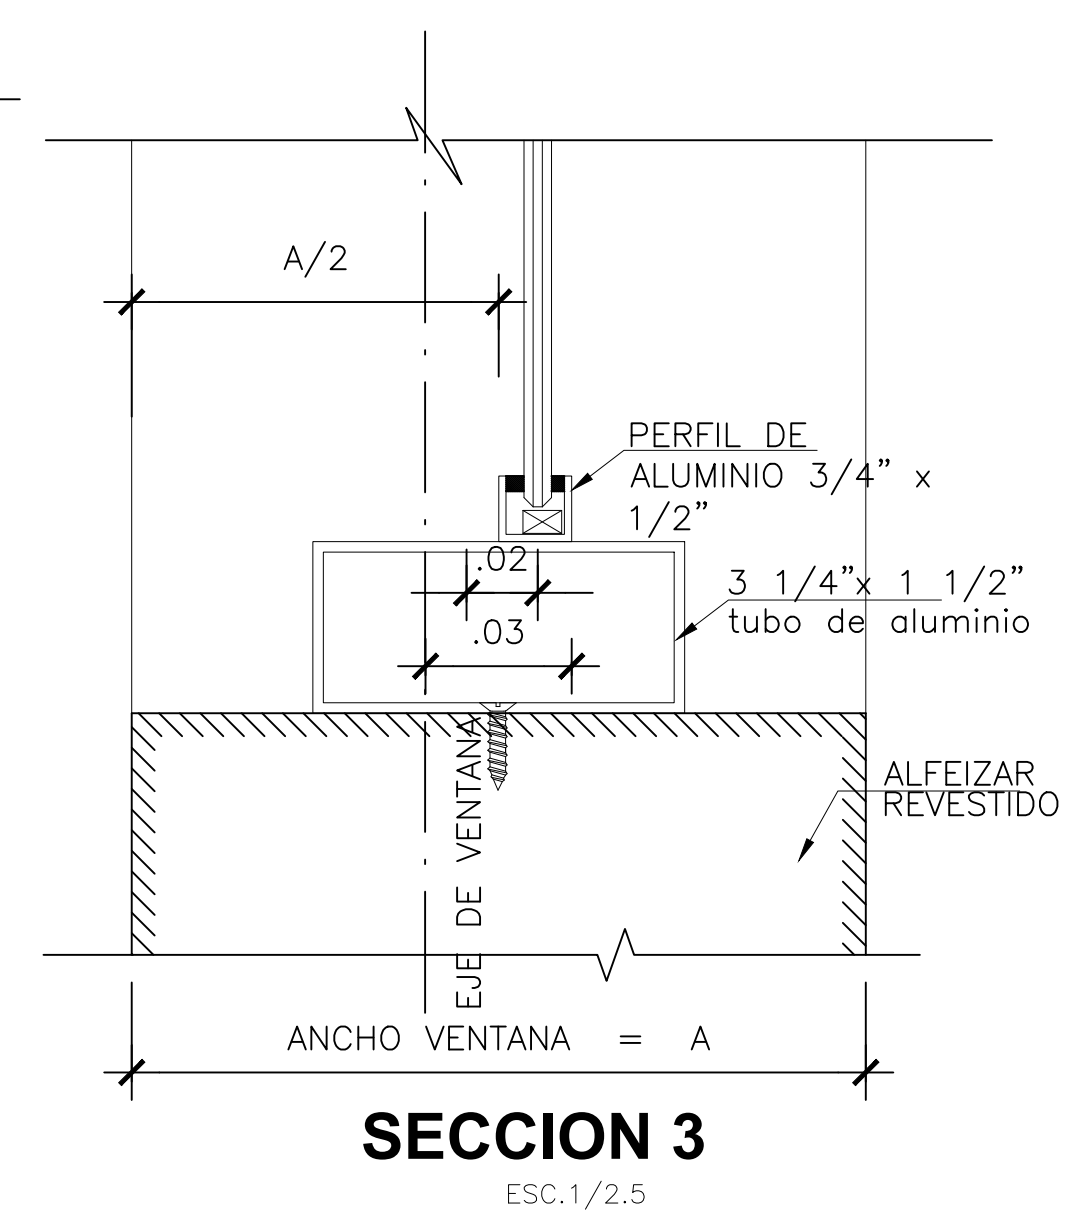


SECCION 3

ESC.1/2.5

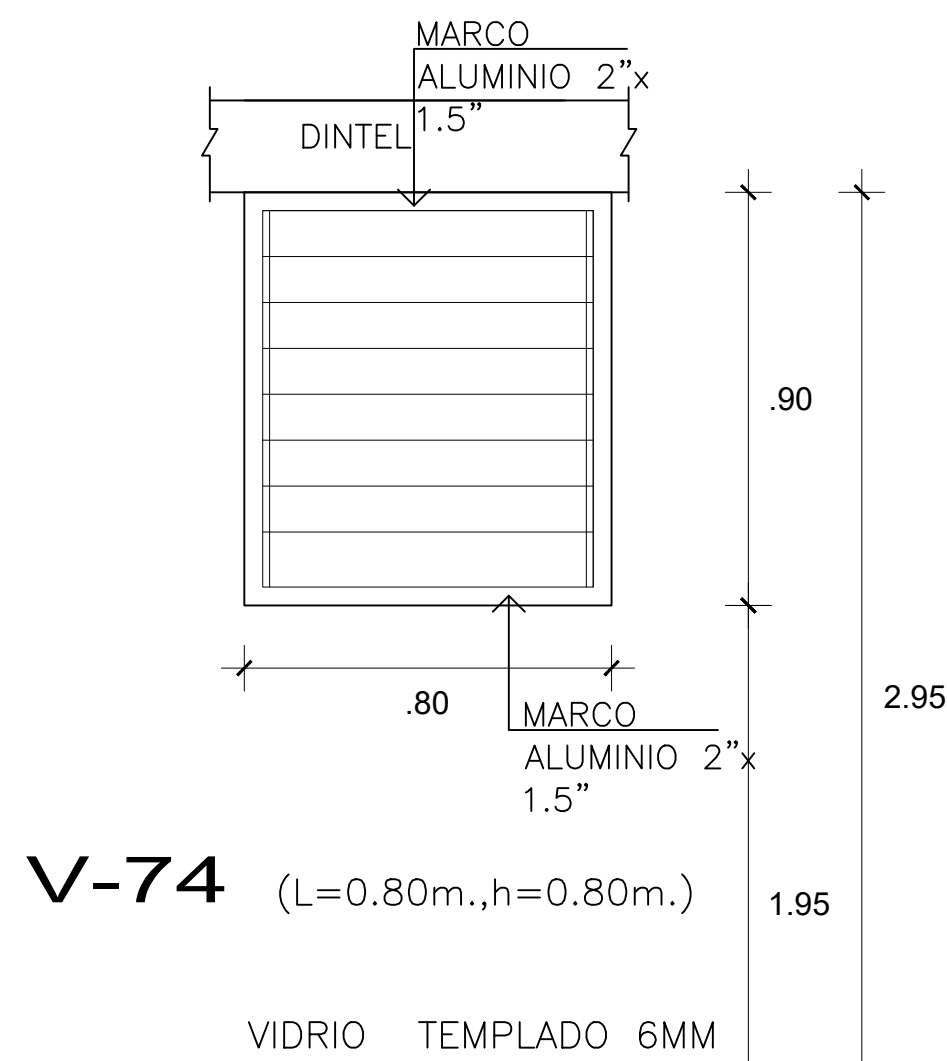


V-74 (L=0.80m.,h=0.80m.)

VIDRIO TEMPLADO 6MM

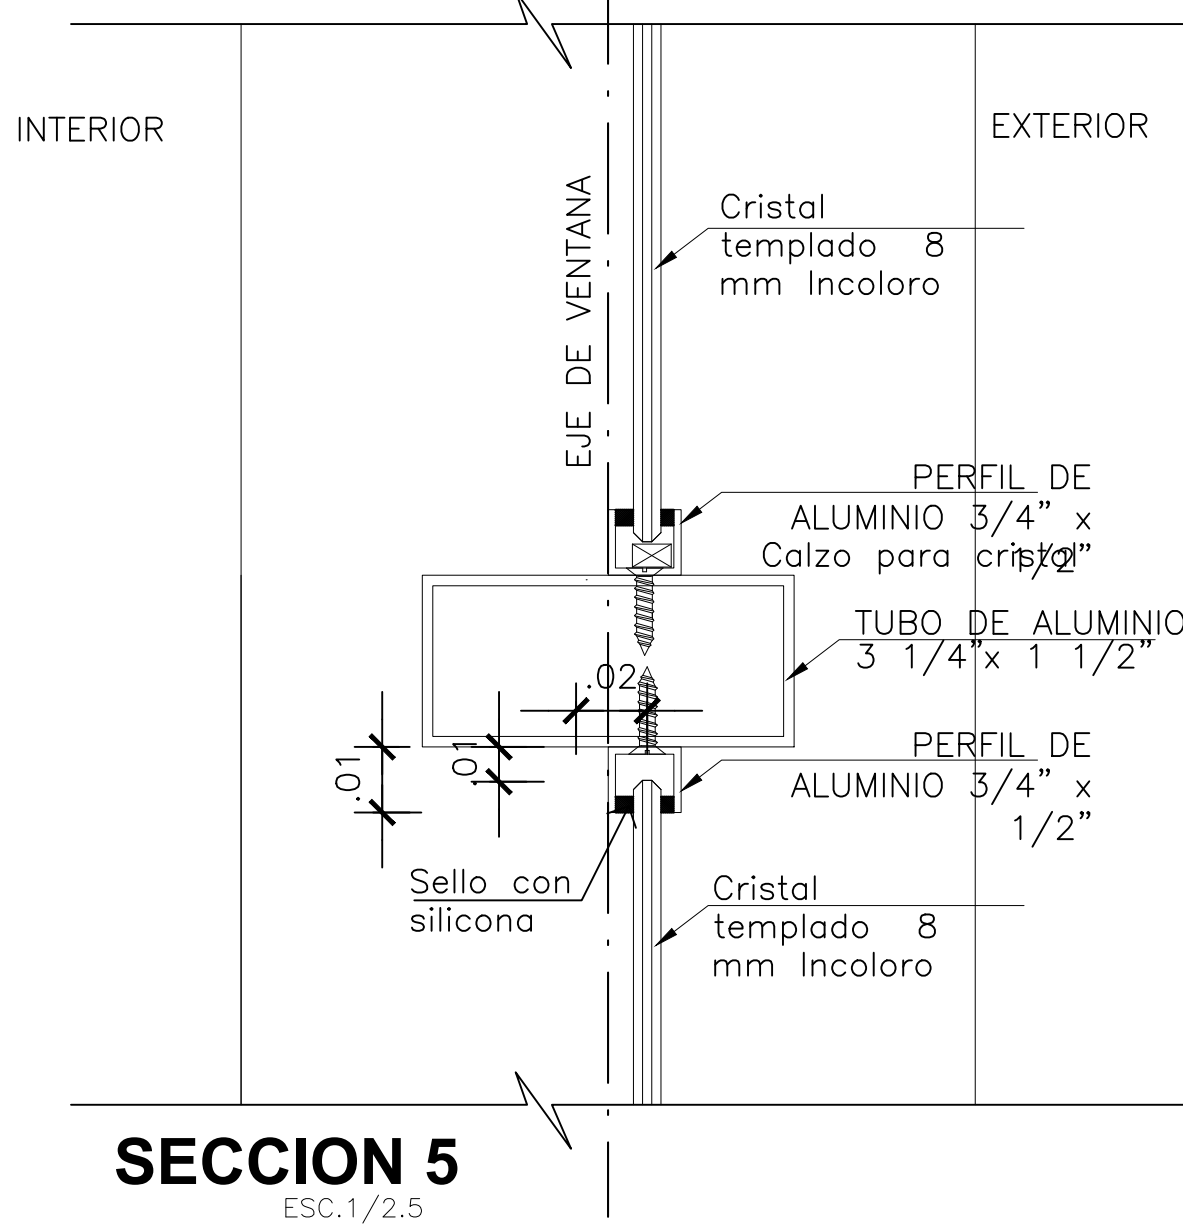

SECCION 5

ESC.1/2.5

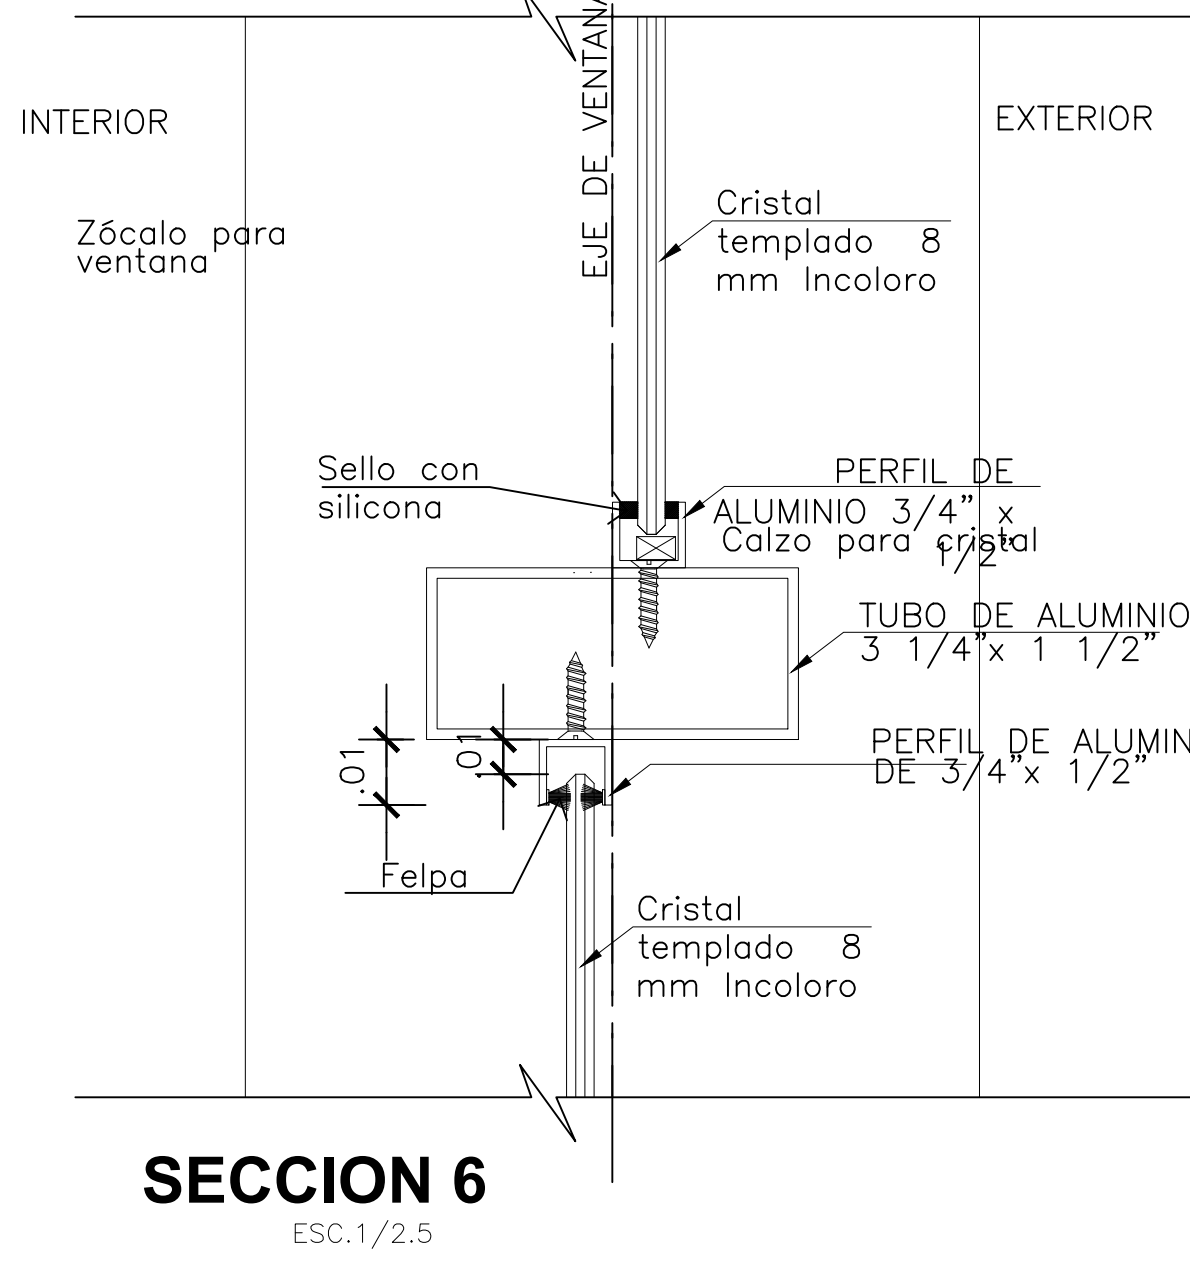

SECCION 6

ESC.1/2.5



GRM
GOBIERNO REGIONAL DE
MOQUEGUA

PLANO :	DETALLE DE VENTANAS 03
GERENTE DE INFRAESTRUCTURA :	ING. ABRAHAM PONCE SOSA
SUB GERENTE DE ESTUDIOS :	ING. ELVIS CORDOVA NINA
RESPONSABLE DEL PROYECTO :	ARQ. TANYA PAOLA VALDIVIA ARIAS
ELABORADO POR :	ARQ. ISABEL ANGELICA MEZA ZEGARRA CAP 11097

PROYECTO : MEJORAMIENTO Y AMPLIACION DE LOS SERVICIOS DE SALUD DEL ESTABLECIMIENTO DE SALUD CALACOA, DISTRITO SAN CRISTOBAL-CALACOA, PROVINCIA MARISCAL NIETO - DEPARTAMENTO MOQUEGUA		
UBICACION : DIST. : SAN CRISTOBAL - CALACOA PROV. : MARISCAL NIETO REG. : MOQUEGUA	CAD :	LAMINA :
	ESCALA : INDICADA	D-V 03
	FECHA : OCT 2021	