




MUNICIPALIDAD DISTRITAL DE CATACAOS

"FICHA TECNICA: "MANTENIMIENTO DE LAS REDES DE AGUA POTABLE Y
ALCANTARILLADO EN CALLE ZEPITA CUADRA 01 Y 02 - DISTRITO DE CATACAOS -
PIURA - PIURA"."

PLANOS



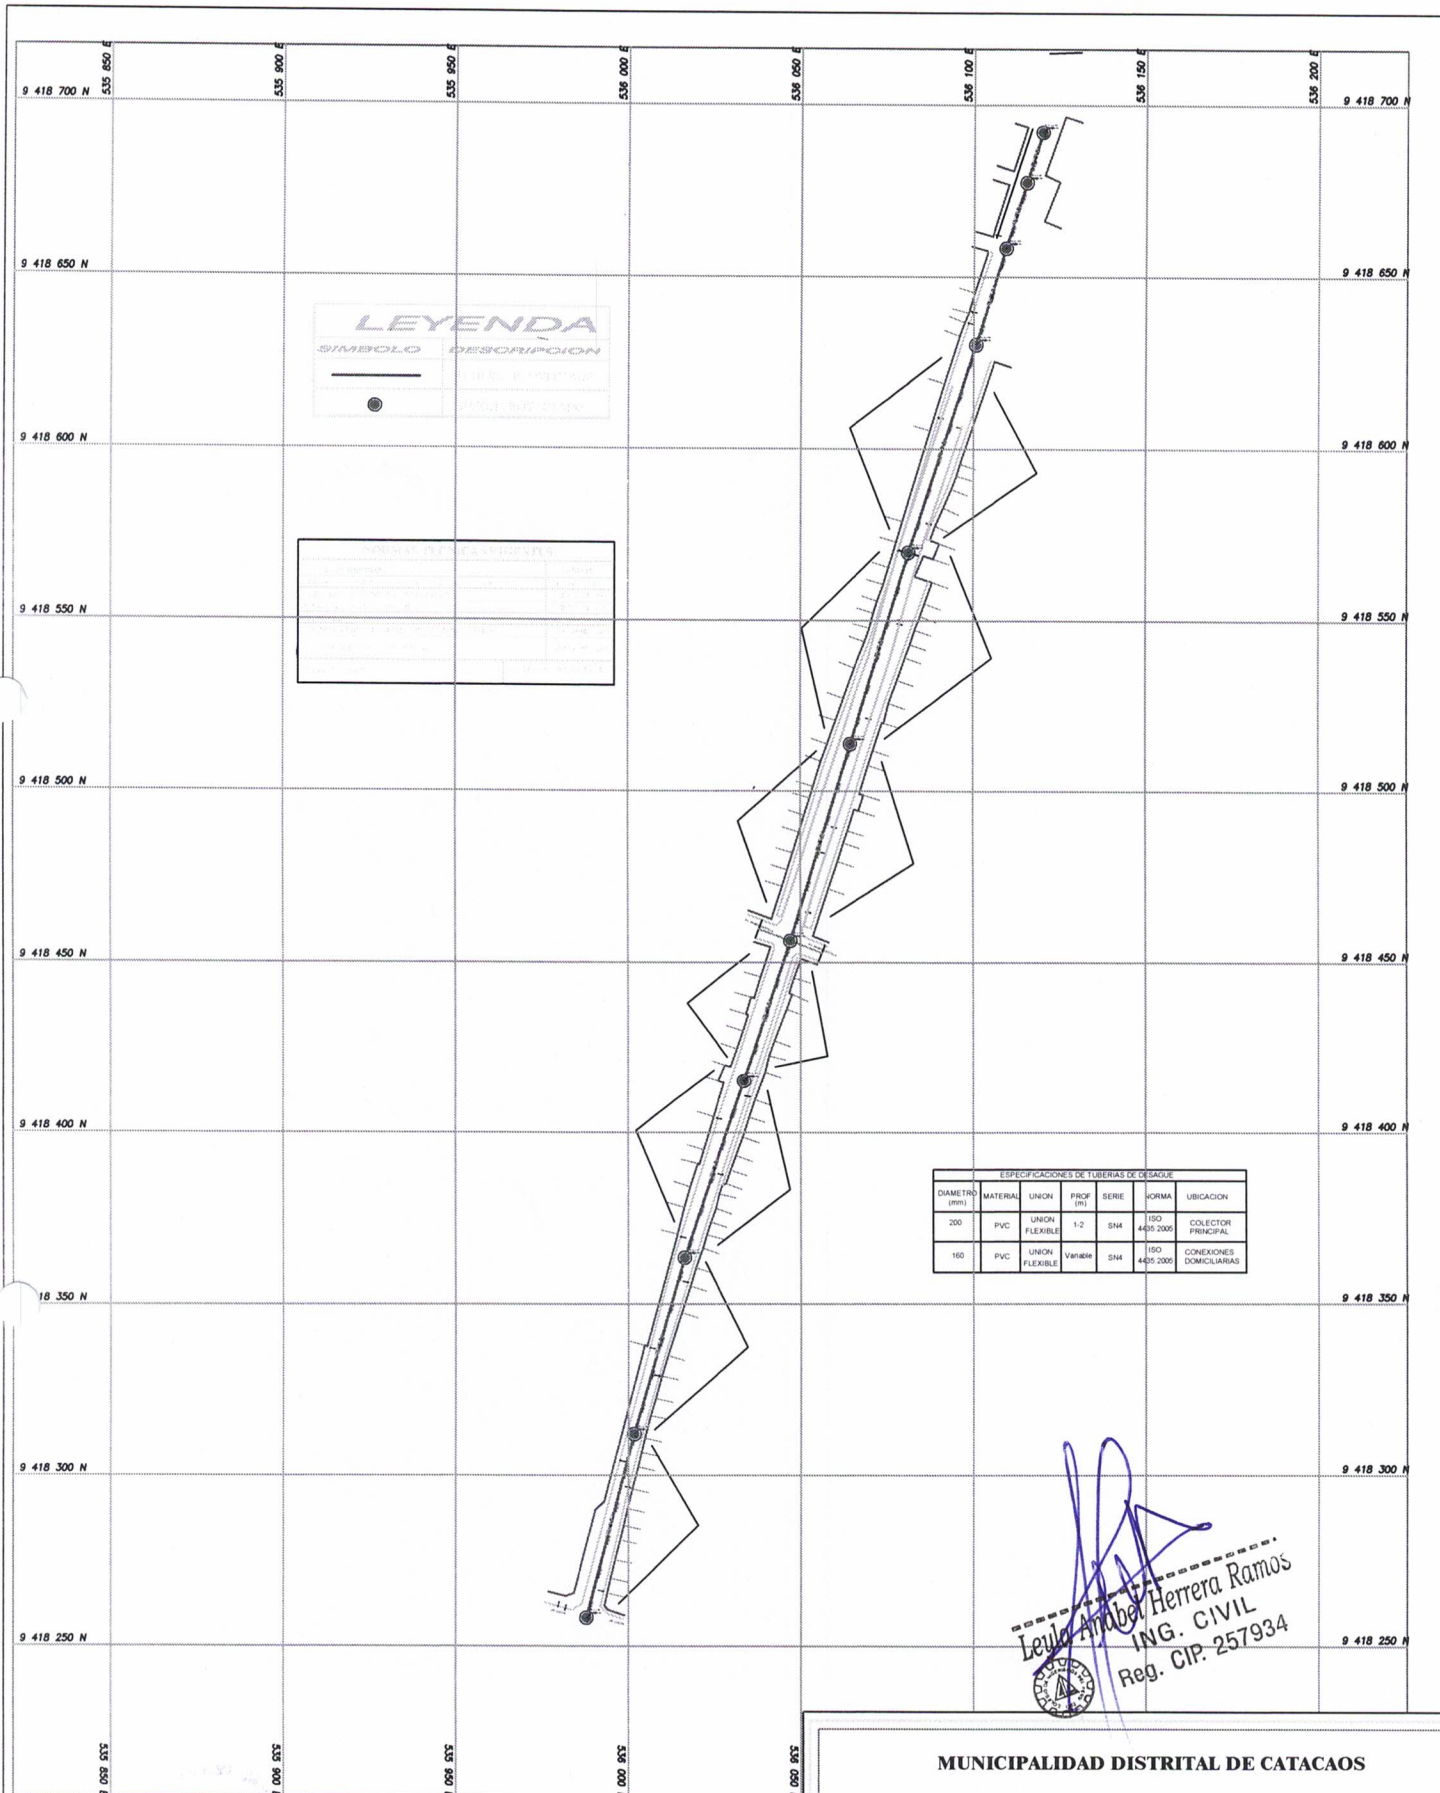

LEYENDA	
SIMBOLO	DESCRIPCION
—	TUBERIA DE 150 MM
●	CONEXION DE 150 MM


ESPECIFICACIONES DE TUBERIAS DE DESAGUE	

DIAMETRO (mm)	MATERIAL	UNION	PROF (m)	SERIE	FORMA	UBICACION

Leidy Ando Herrera Ramos
ING. CIVIL
Reg. CIP: 257934



MUNICIPALIDAD DISTRITAL DE CATACAOS			
"RENOVACION DEL SERVICIO DE AGUA POTABLE Y ALCANTARILLADO EN LA CALLE ZEPITA CUADRA 1 Y 2 - DISTRITO DE CATACAOS - PIURA - PIURA."			
RED DE CONECTORES DE ALCANTARILLA			
Localidad:	CATACAOS	Districto:	CATACAOS
Provincia:	PIURA	Region:	PIURA
Fecha:	Mayo-2024	Escala:	1/200
			AL-01

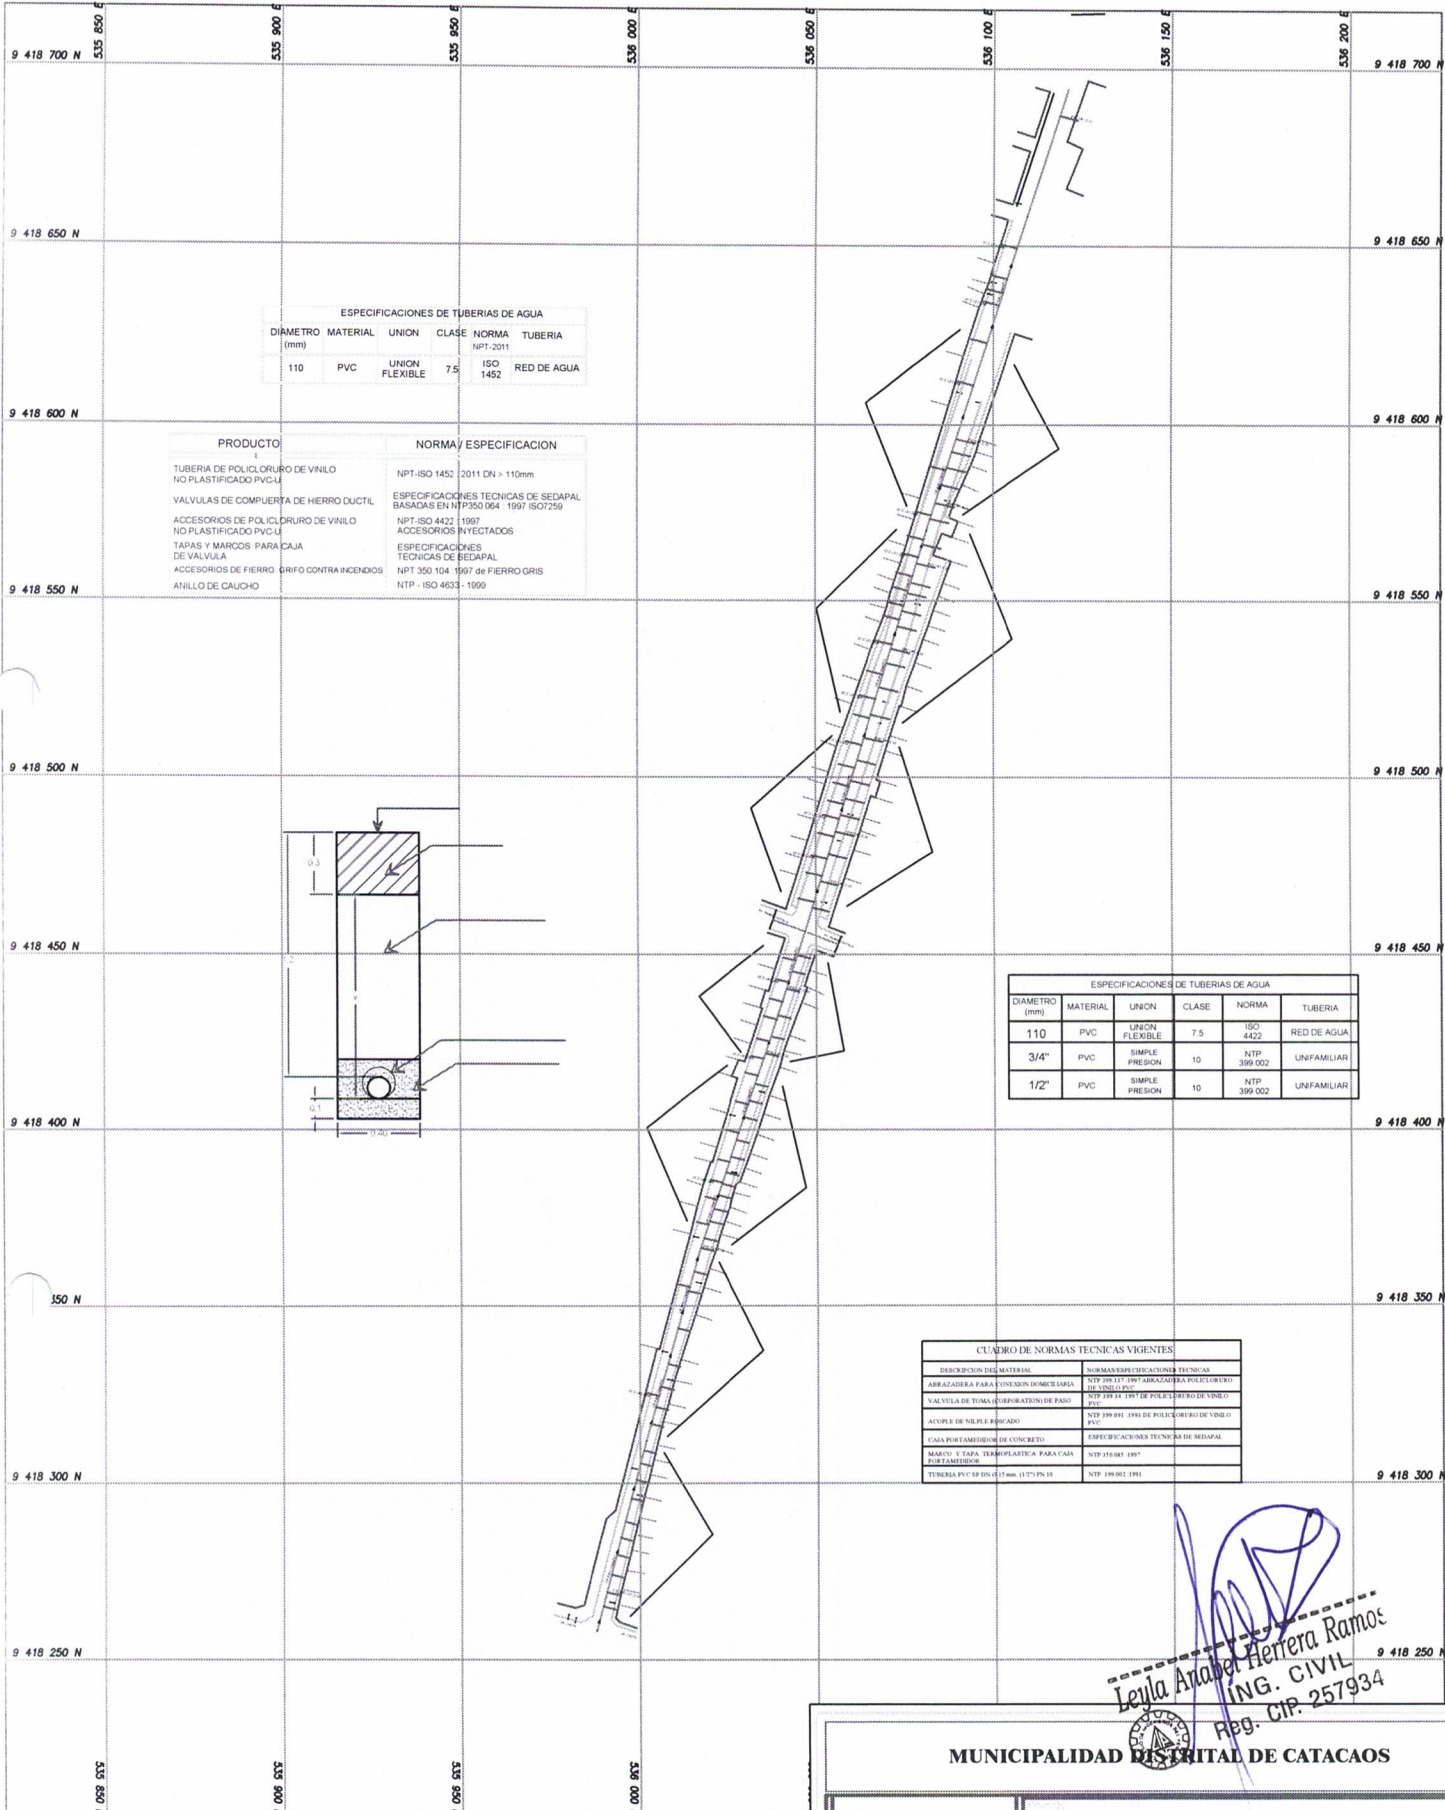


ESPECIFICACIONES DE TUBERIAS DE AGUA					
DIAMETRO (mm)	MATERIAL	UNION	CLASE	NORMA	TUBERIA
110	PVC	UNION FLEXIBLE	7.5	ISO 1452	RED DE AGUA

PRODUCTO	NORMA / ESPECIFICACION
TUBERIA DE POLICLORURO DE VINILO NO PLASTIFICADO PVC-U	NPT-ISO 1452 2011 DN > 110mm
VALVULAS DE COMPUERTA DE HIERRO DUCTIL	ESPECIFICACIONES TECNICAS DE SEDAPAL BASADAS EN NTP 350-064 - 1991 ISO 7259
ACCESORIOS DE POLICLORURO DE VINILO NO PLASTIFICADO PVC-U	NPT-ISO 4422 1997 ACCESORIOS INYECTADOS
TAPAS Y MARCOS PARA CAJA DE VALVULA	ESPECIFICACIONES TECNICAS DE SEDAPAL
ACCESORIOS DE HIERRO GRISO CONTRA INCENDIOS	NPT 350-104-1997 de HIERRO GRIS
ANILLO DE CAUCHO	NTP - ISO 4633 - 1999

ESPECIFICACIONES DE TUBERIAS DE AGUA					
DIAMETRO (mm)	MATERIAL	UNION	CLASE	NORMA	TUBERIA
110	PVC	UNION FLEXIBLE	7.5	ISO 4422	RED DE AGUA
3/4"	PVC	SIMPLE PRESION	10	NTP 399-002	UNFAMILIAR
1/2"	PVC	SIMPLE PRESION	10	NTP 399-002	UNFAMILIAR

CUADRO DE NORMAS TECNICAS VIGENTES	









MUNICIPALIDAD DISTRITAL DE CATACAOS

"RENOVACION DEL SERVICIO DE AGUA POTABLE Y ALcantarillado EN LA CALLE ZEPITA CUADRA 1 Y 2 - DISTRITO DE CATACAOS - PIURA - PIURA."

RED DE AGUA Y CONEXIONES DOMICILIARIAS

Localidad:	CATACAOS	Districto:	CATACAOS	N° de cuadra:	
Provincia:	PIURA	Región:	PIURA		
Fecha:	Mayo-2024	Escala:	1/200	Dibujante:	

RA-01

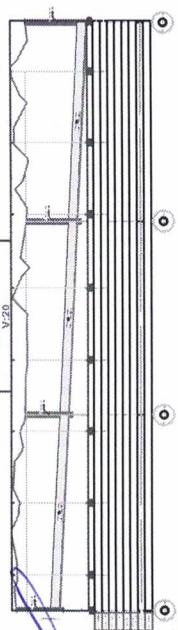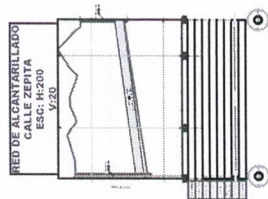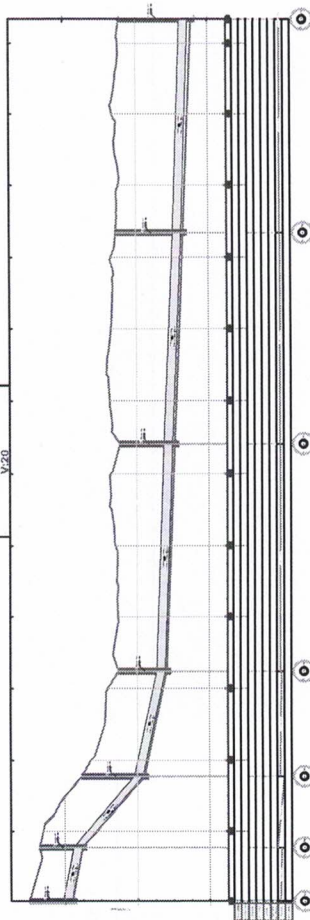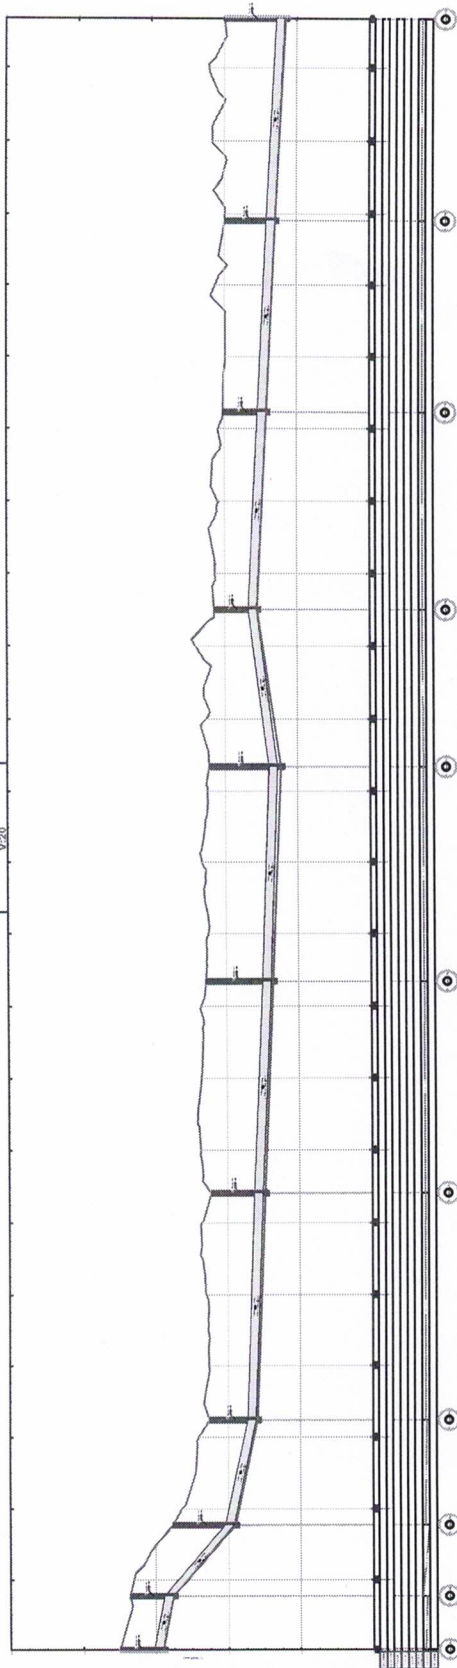

Leylla Anabel Herrera Ramos
ING. CIVIL
Reg. CIP. 257934

MUNICIPALIDAD DISTRITAL DE CATACAOS




"RENOVACION DEL SERVICIO DE AGUA POTABLE Y
ALCANTARILLADO EN LA CALLE ZEPITA CUADRA 1 Y 2 - DISTRITO
DE CATACAOS - PIURA - PIURA."

PERFIL DE RED ALCANTARILLA

Localidad	CATACAOS	Dominio	CATACAOS
Provincia	PIURA	Idioma	PIURA
Fecha	Mayo-2024	Dispositivo	
			1/200

PA-01

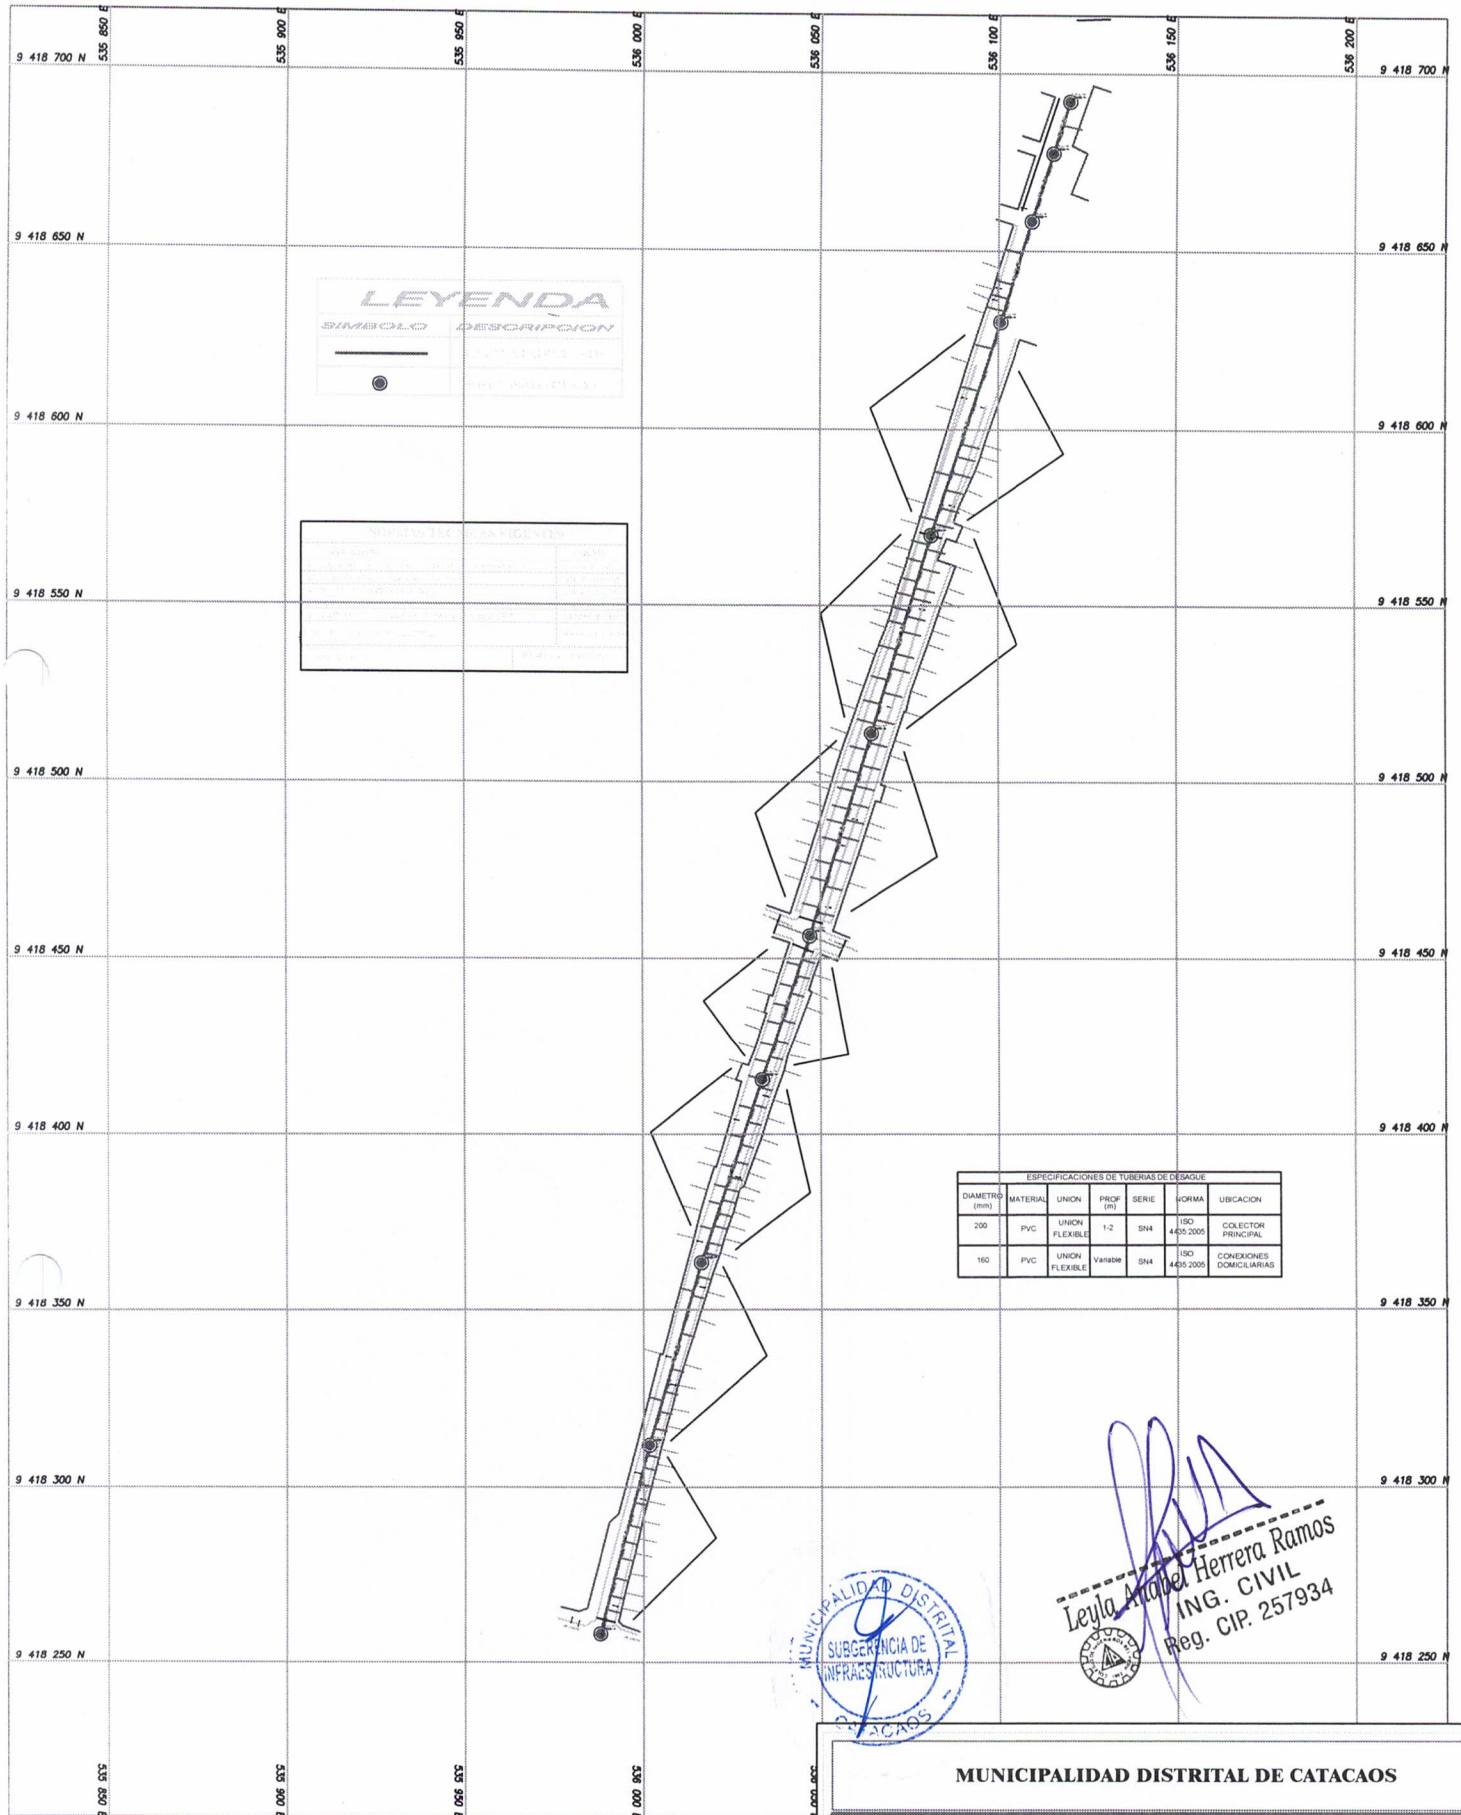

MUNICIPALIDAD DISTRITAL DE CATACAOS

"RENOVACION DEL SERVICIO DE AGUA POTABLE Y ALCANTARILLADO EN LA CALLE ZEPITA CUADRA 1 Y 2 - DISTRITO DE CATACAOS - PIURA - PIURA."

CONEXIONES DOMICILIARIAS DE DESAGÜE

Localidad:	CATACAOS	Dato:	CATACAOS
Provincia:	PIURA	Región:	PIURA
Fecha:	Mayo-2024	Escala:	1/200
		Dibujante:	

CD-01