

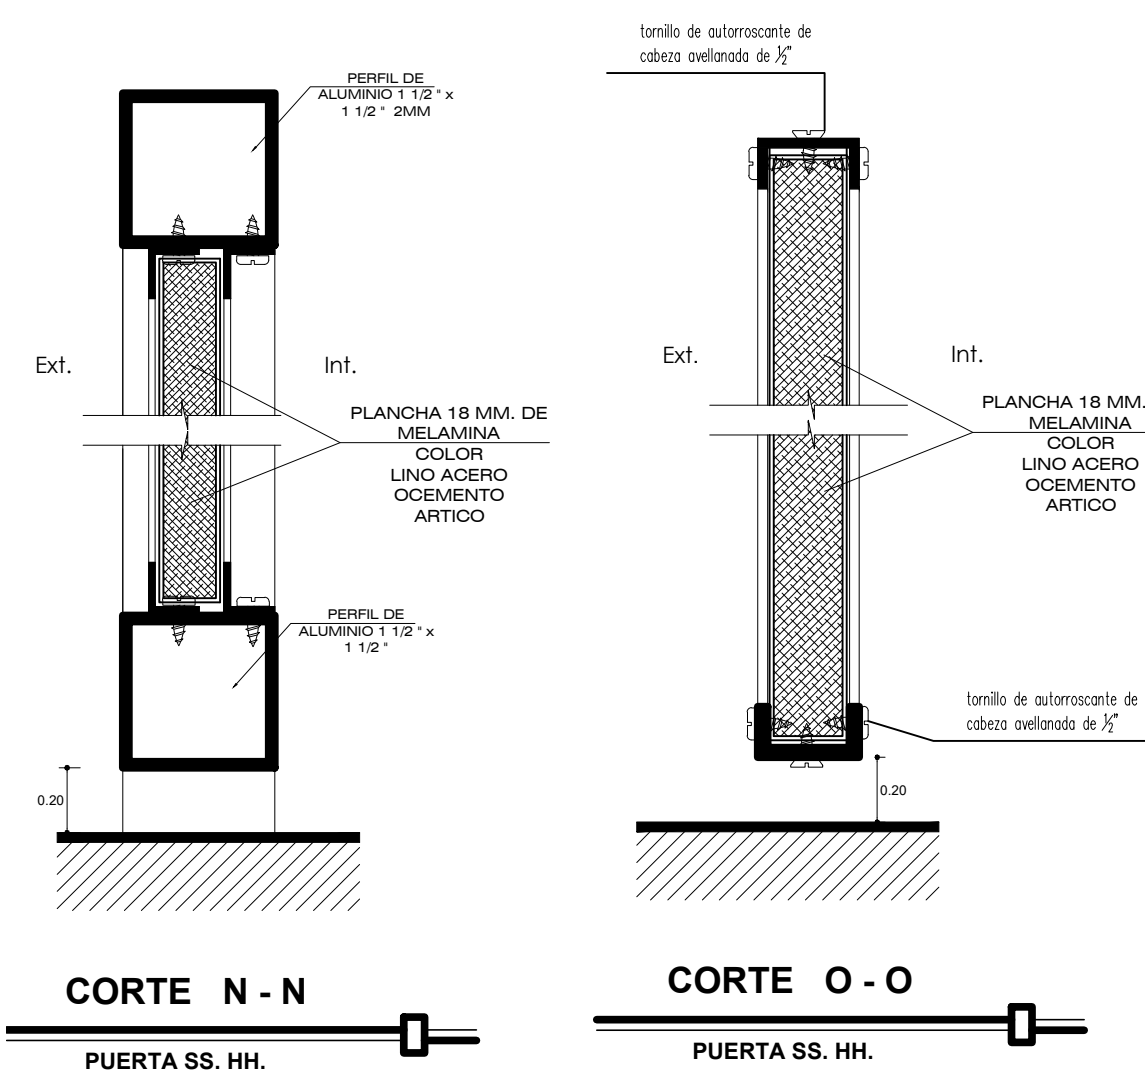
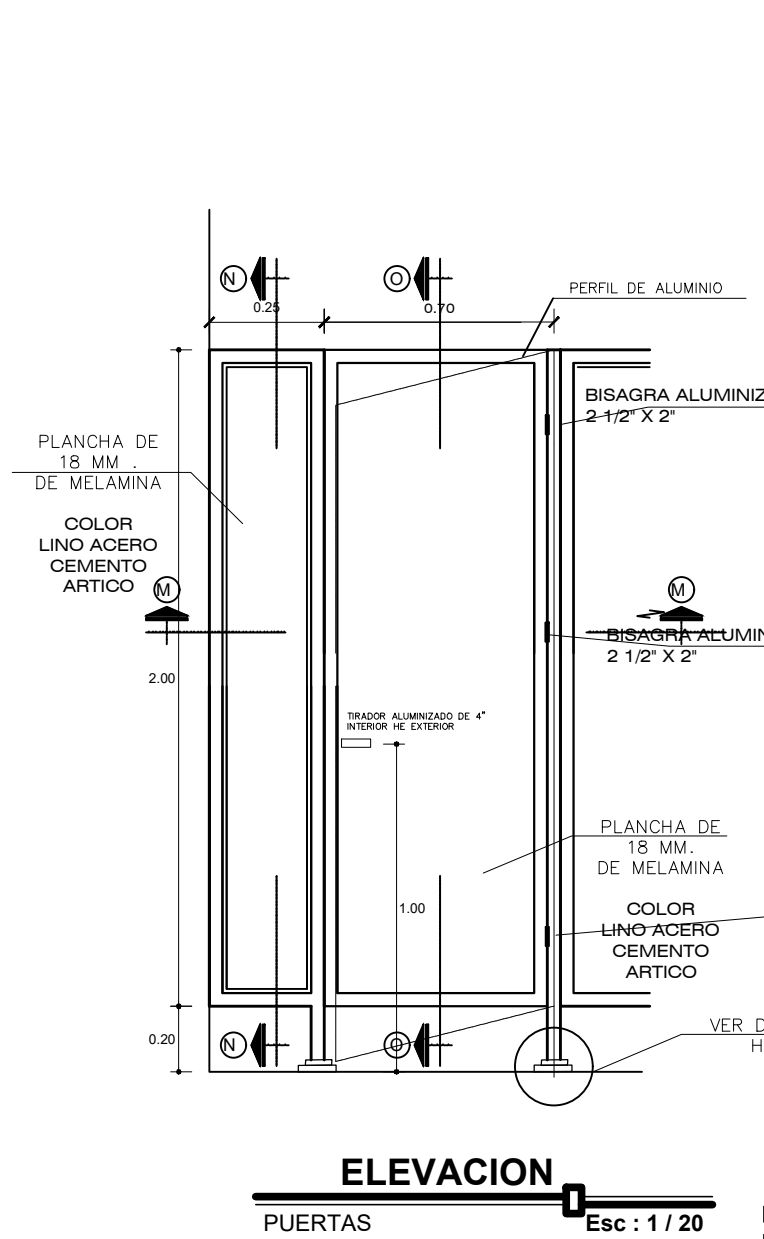
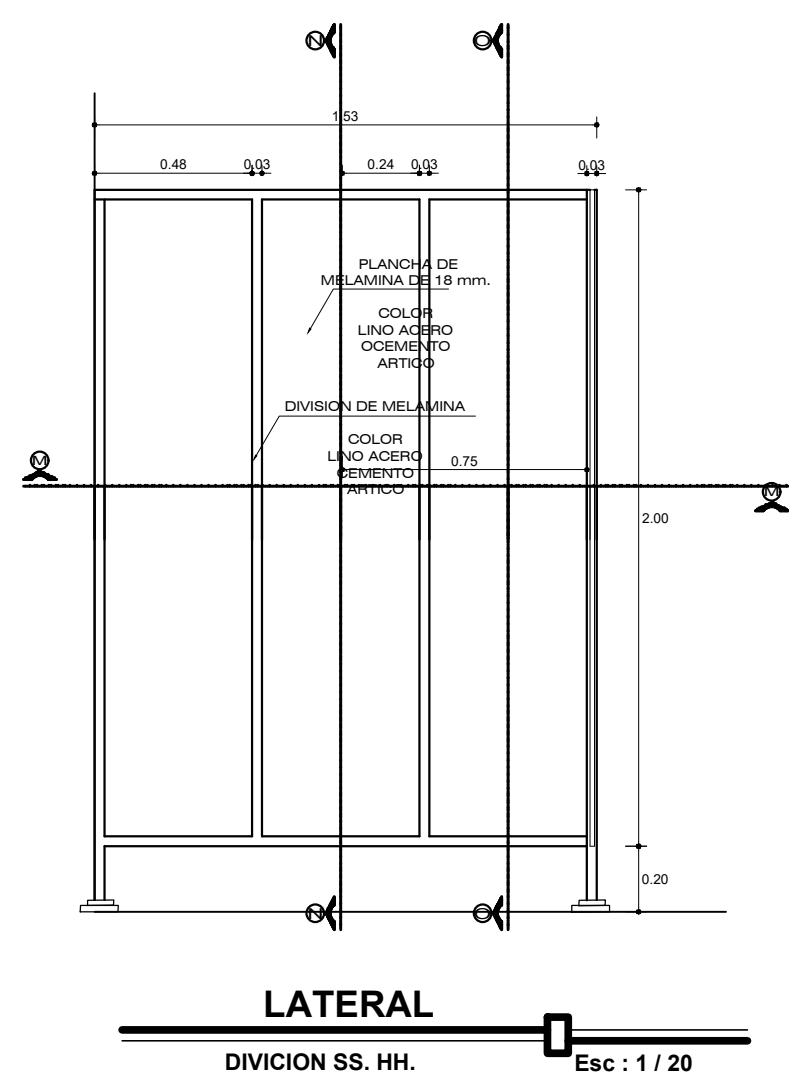
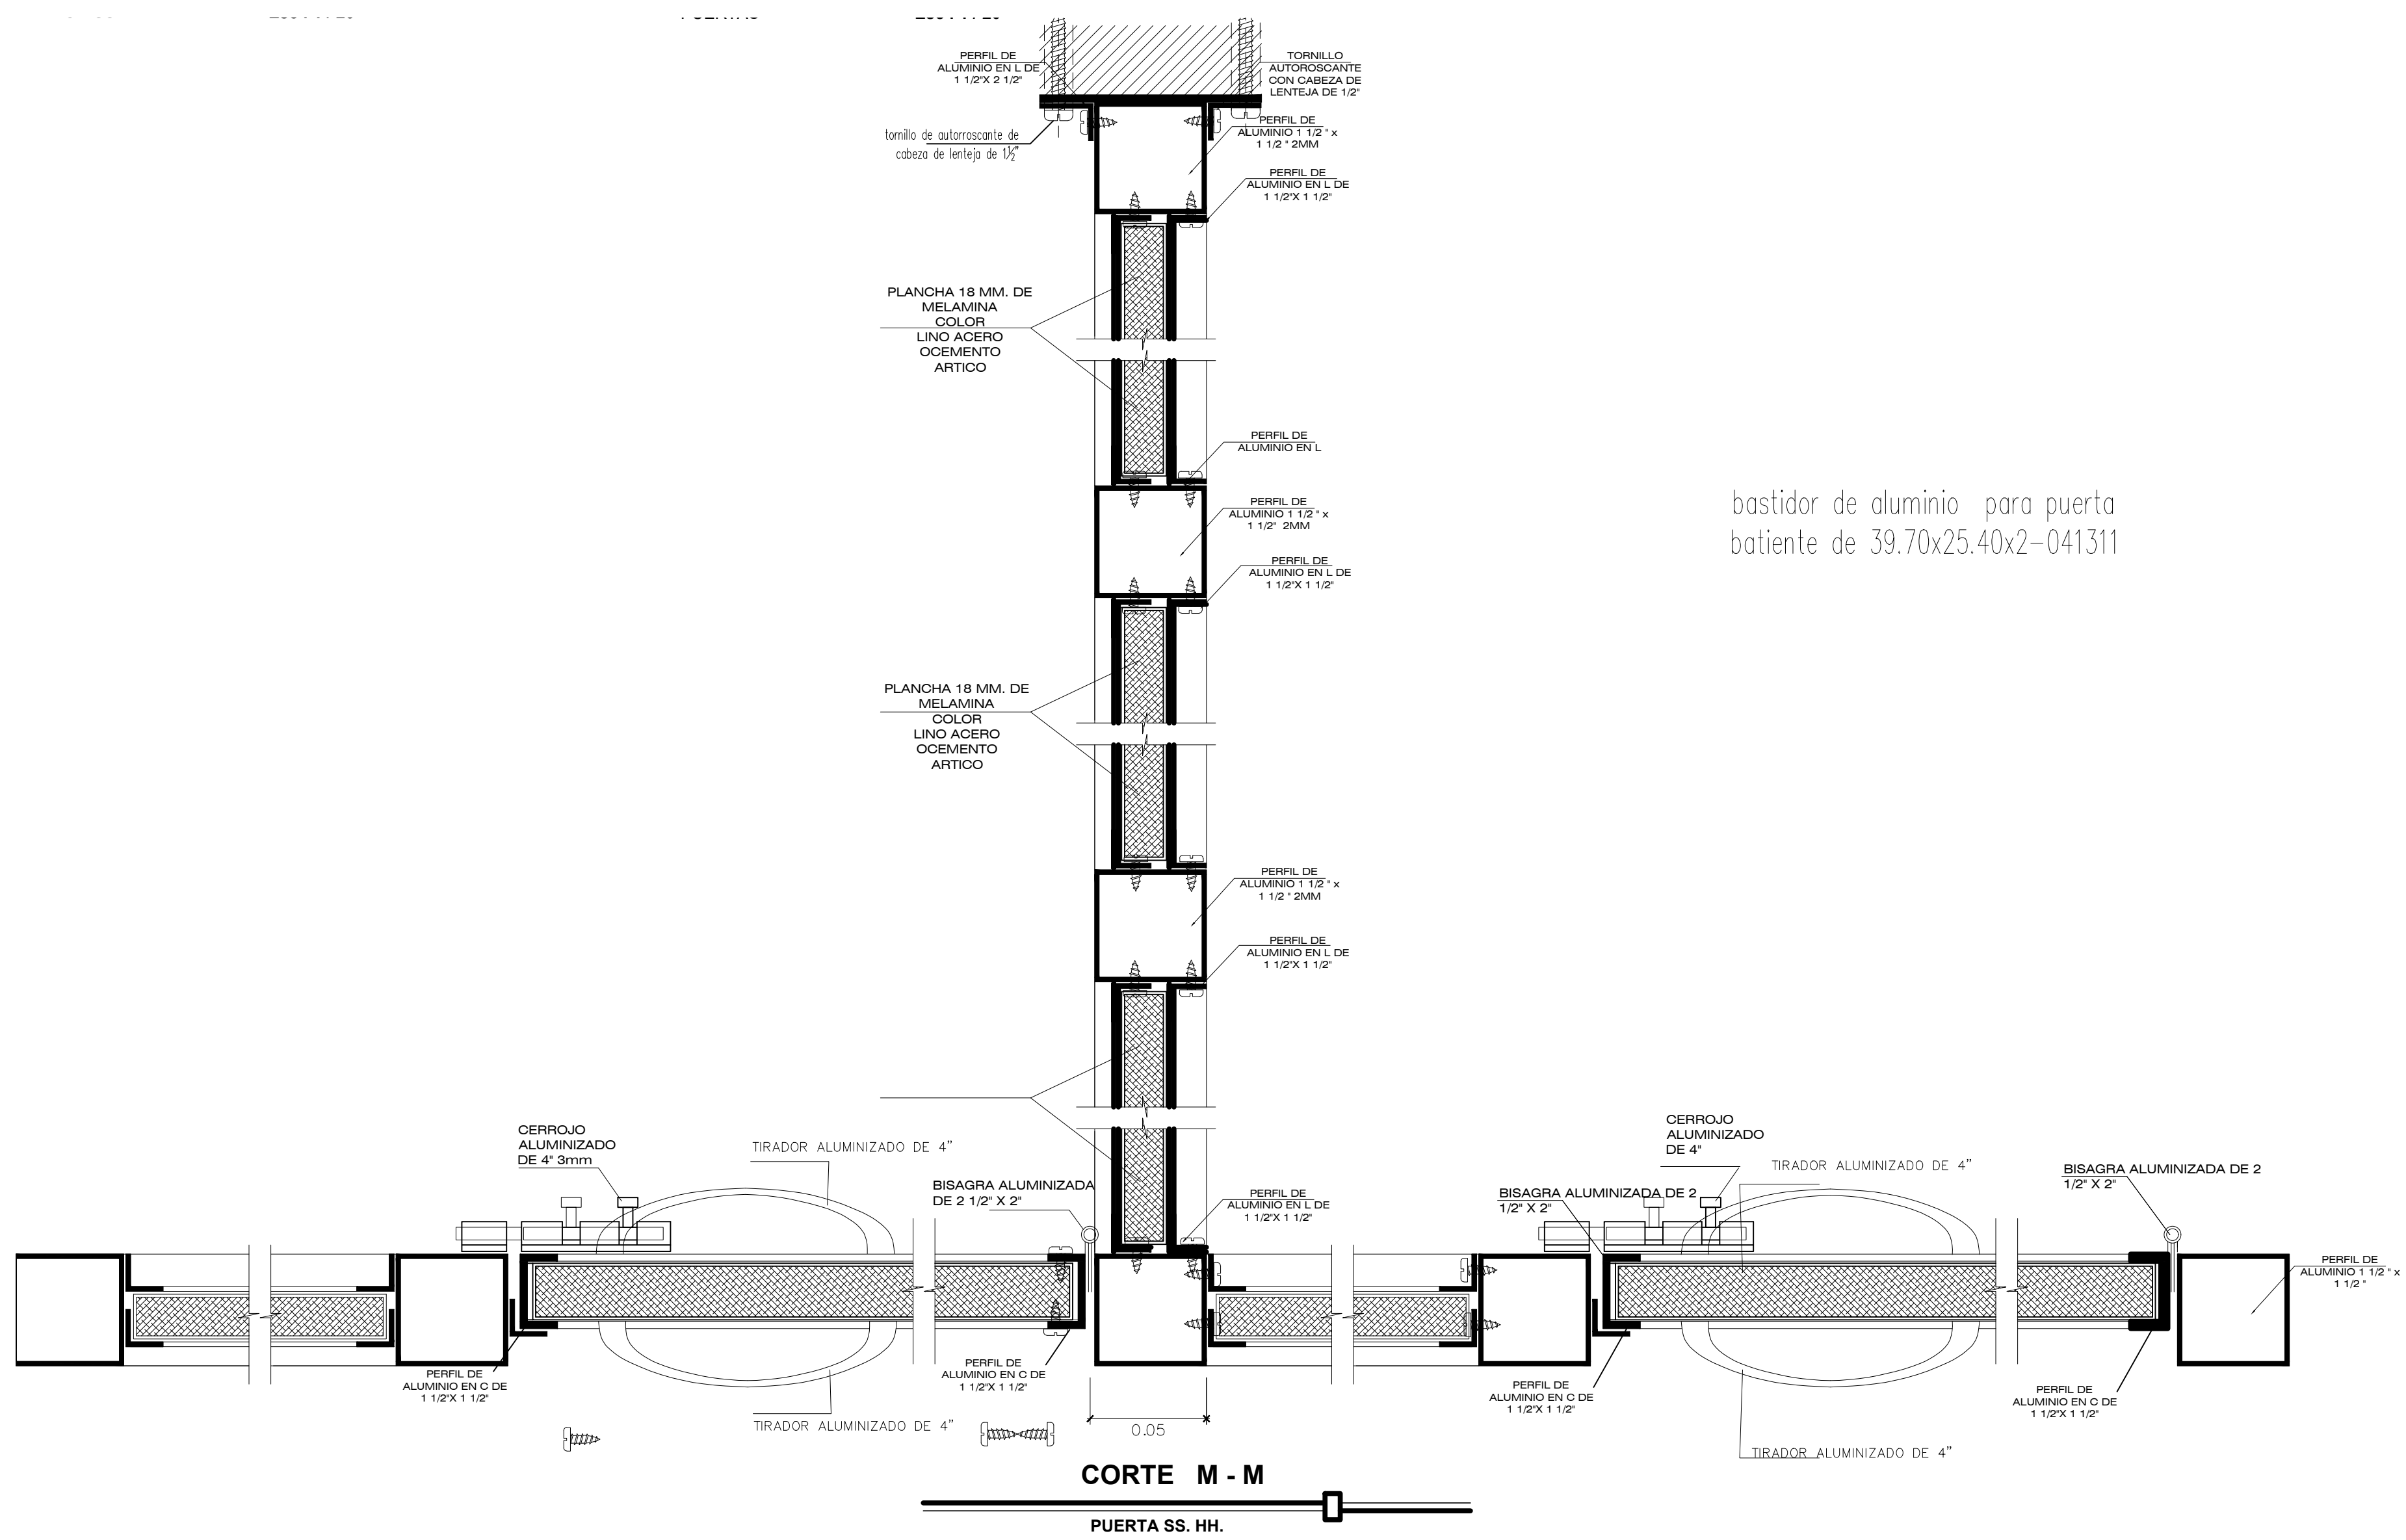


CABINAS DE MELAMINE


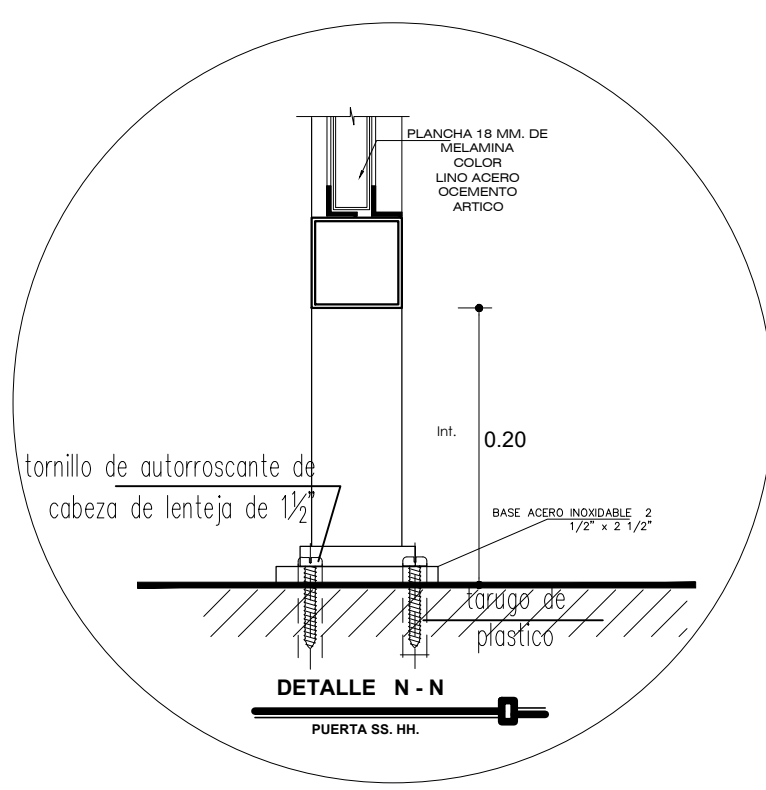


TIPO	PARANTE DE ALUMINIO	PERFIL DE ALUMINIO EN L	BISAGRAS	PERFIL	PERFIL DE ALUMINIO EN C
MEDIDA	1 1/2" x 1 1/2" 2MM	1/2" x 75° 3mm	2 1/2" x 2" 3mm	2 1/2" x 2 1/2"	1 1/2" x 3mm
DETALLE					

SEPARADOR TAPAVISTAS DE MELAMINE PARA URINARIOS

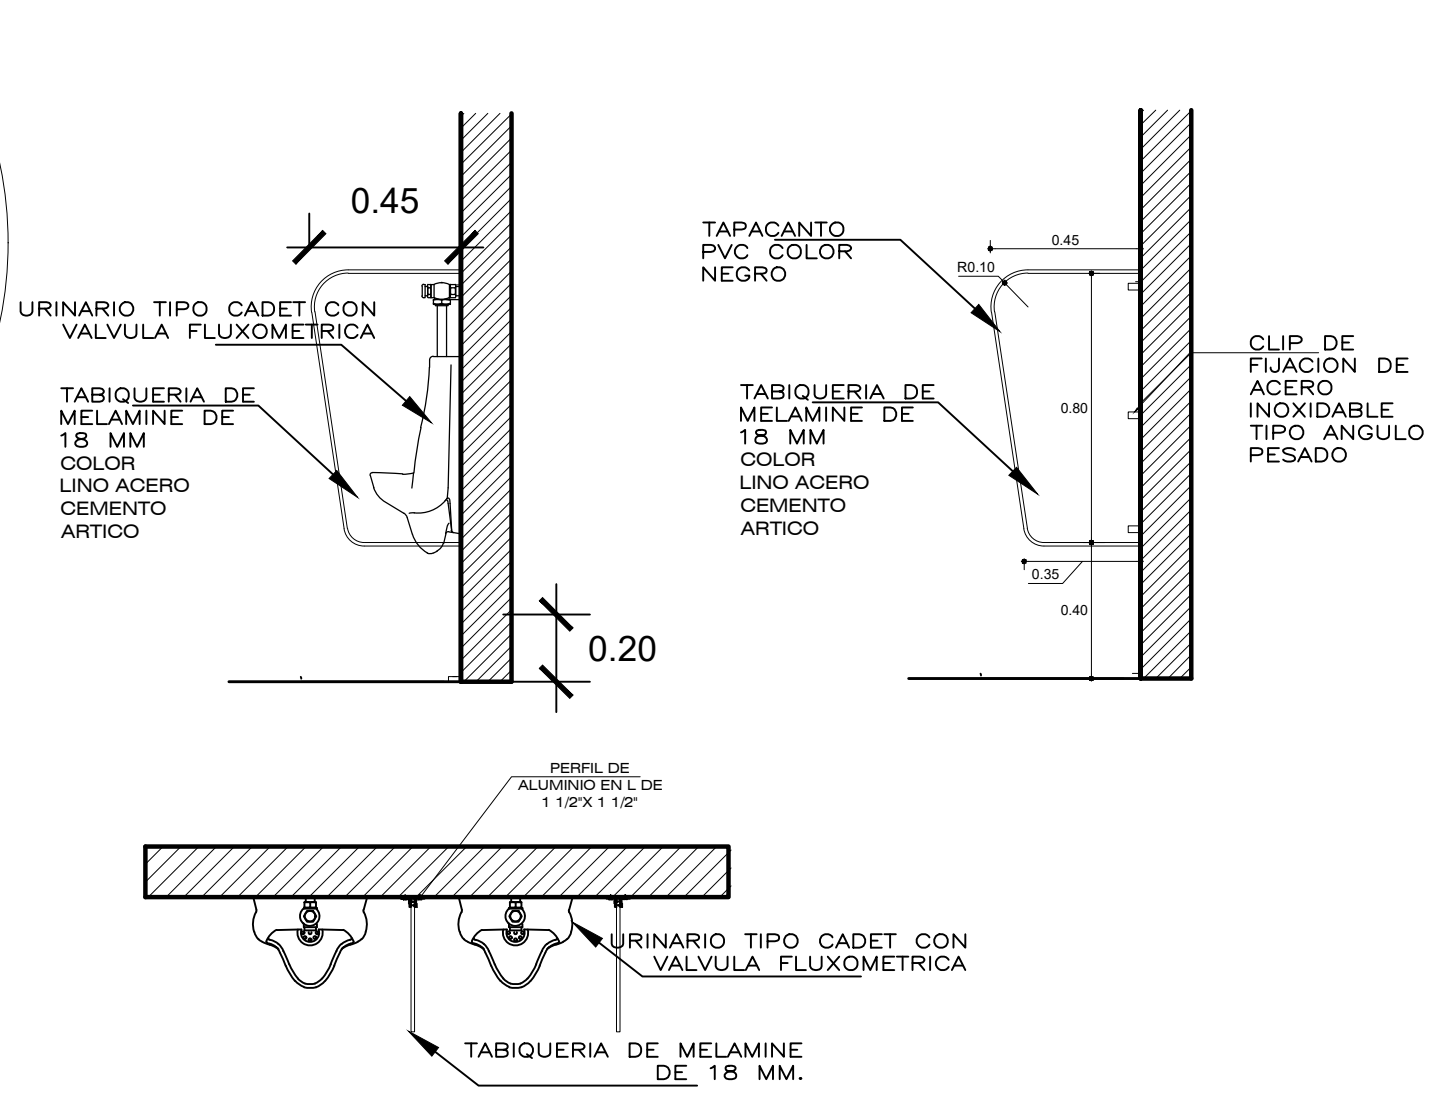

bastidor de aluminio para puerta batiente de 39.70x25.40x2-041311

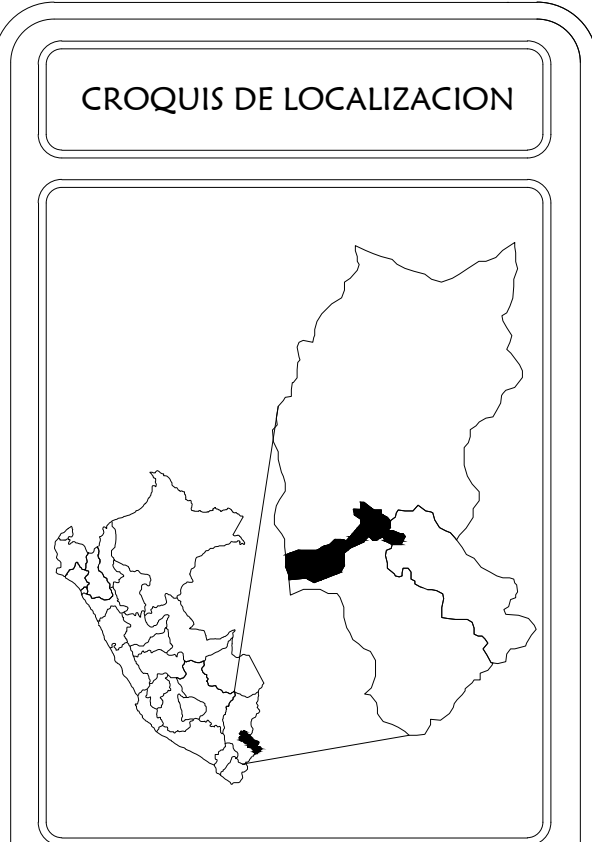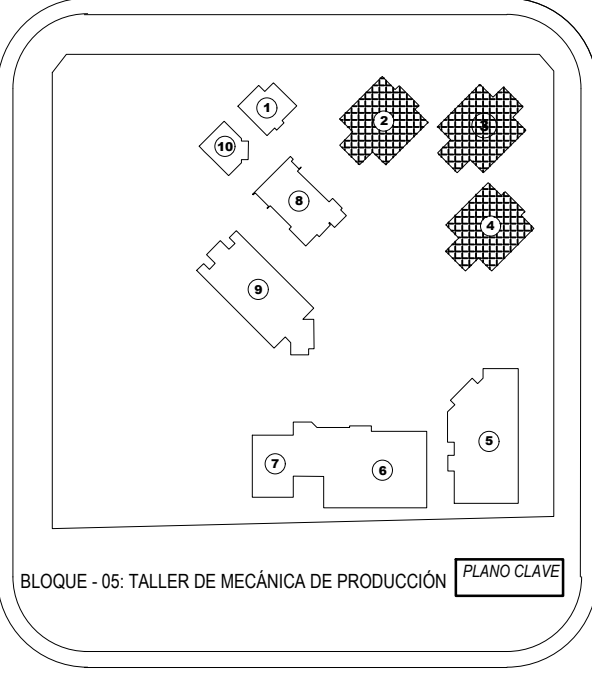

UBICACION:
DEPARTAMENTO: PUNO
PROVINCIA: SAN ROMAN
DISTRITO: JULIACA



ENTIDAD:
GOBIERNO REGIONAL PUNO

PROYECTO:
MEJORAMIENTO DEL SERVICIO EDUCATIVO DE LAS CARRERAS DE PRODUCCION, AUTOMOTRIZ, MINERIA, CONTABILIDAD, COMPUTACION, SECRETARIADO, ENFERMERIA, LABORATORIO CLINICO Y PROTESIS DENTAL DEL IST MANUEL NUNEZ BUTRON, JULIACA, SAN ROMAN - PUNO

SELLO/V"B" SECTOR:

SELLO/JEFE DE PROYECTO:

SELLO/RESPONSABLE:

DIBUJO CAD:

NOMBRE DEL PLANO:
DETALLE DE SS.HH.

ESCALA:
INDICADA

FECHA:
AGOSTO - 2018

BLOQUE:
B-02
B-03
B-04

No. DE LAMINA
AD 56