



LEYENDA		
	BLOQUE "A"	COMPRENDE: • GERENCIA REGIONAL DE DESARROLLO ECONÓMICO.
	BLOQUE "B"	COMPRENDE: • GERENCIA REGIONAL DE DESARROLLO SOCIAL. • GERENCIA REGIONAL DE INFRAESTRUCTURA. • GERENCIA REGIONAL DE PLANEAMIENTO, PRESUPUESTO Y ACONDICIONAMIENTO TERRITORIAL. • SECRETARIA GENERAL REGIONAL.
	BLOQUE "C"	COMPRENDE: • GERENCIA REGIONAL DE RECURSOS NATURALES Y GESTIÓN DEL MEDIO AMBIENTE.


	EXTERIORES	COMPRENDE: • GRUPO ELECTRÓGENO. • DIRECCIÓN REGIONAL DE TRANSPORTES Y COMUNICACIONES. • CUARTO DE BOMBAS. • ZONA DE AIRE ACONDICIONADO. • CAJA DE FUERZA. • SUB GERENCIA REGIONAL DE ASESORÍA JURÍDICA. • BIENESTAR SOCIAL. • CASETA DE CONTROL. NOTA: ABARCA TODO EL ENTORNO DE LOS BLOQUES "A", "B" Y "C".
--	------------	---

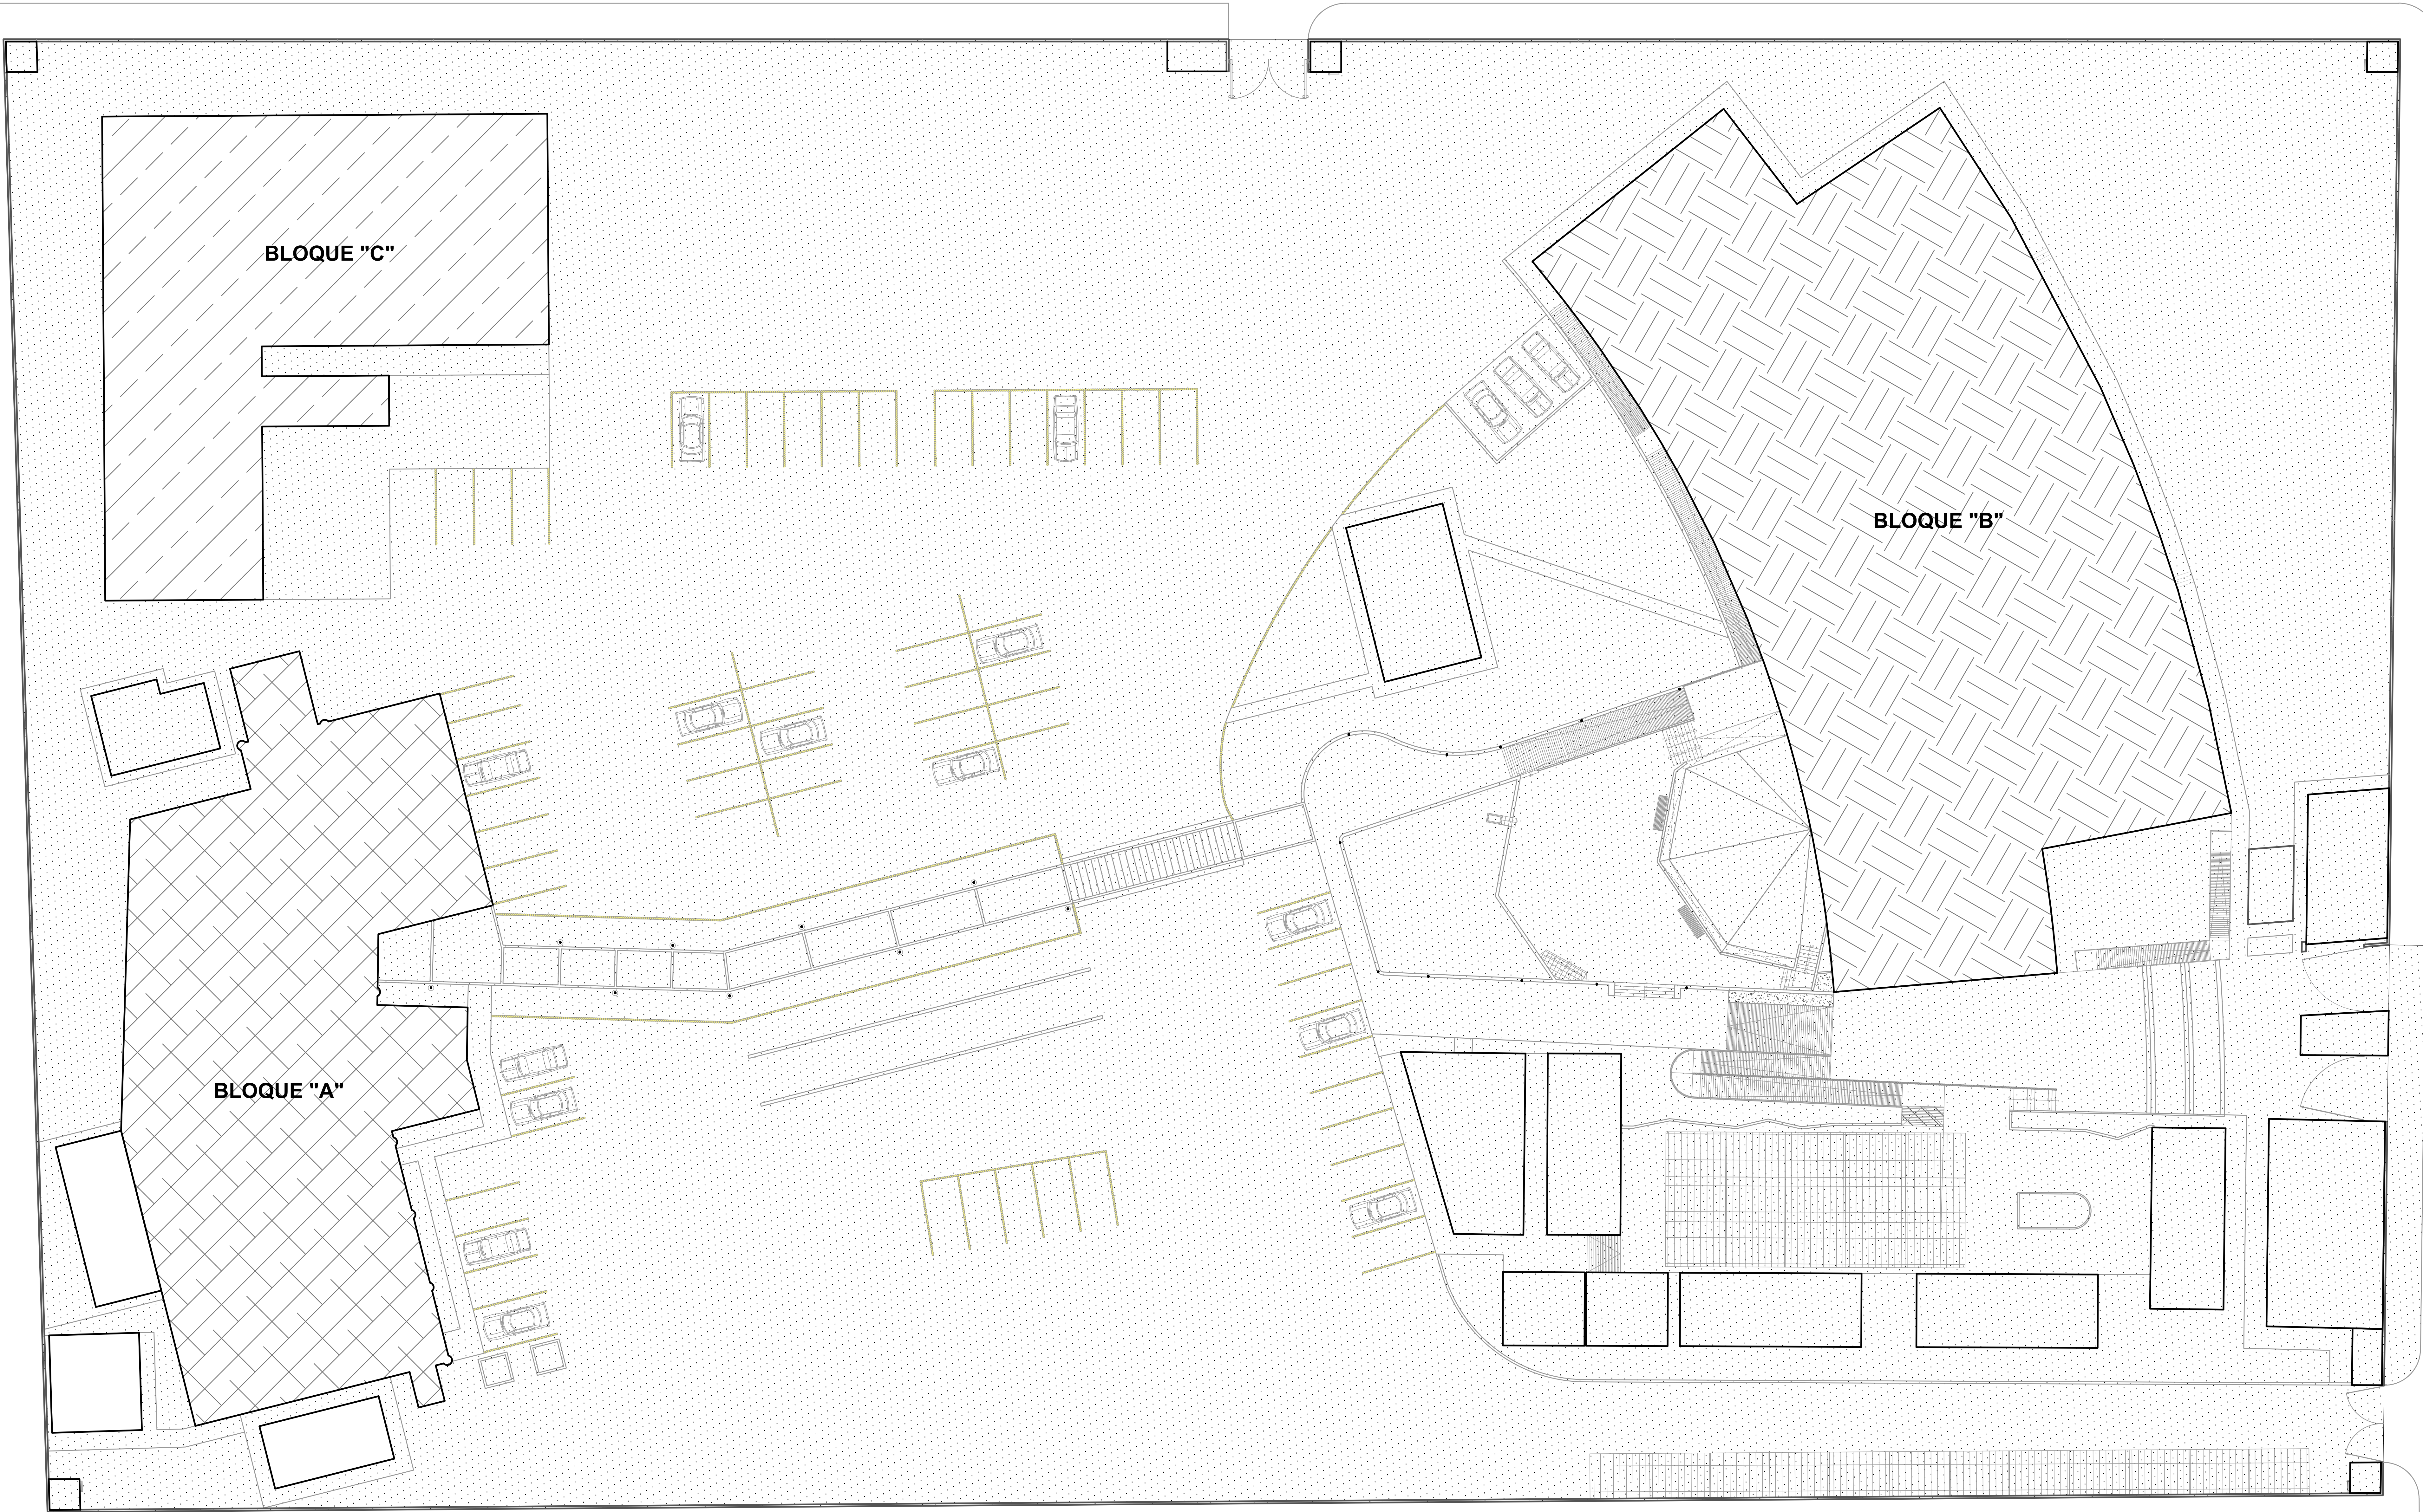

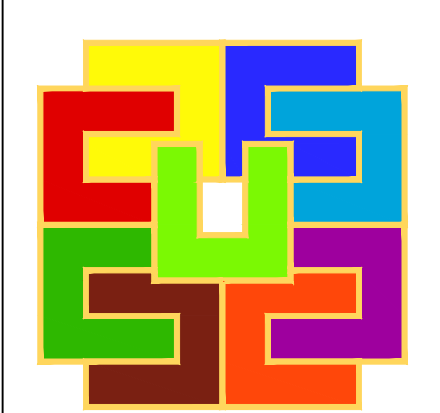

GOBIERNO REGIONAL DE LIMA

PLAN DE TRABAJO DE LA: "ACTIVIDAD DE
MANTENIMIENTO DE LA SEDE CENTRAL DEL GOBIERNO
REGIONAL DE LIMA – HUACHO – HUAURA - LIMA"

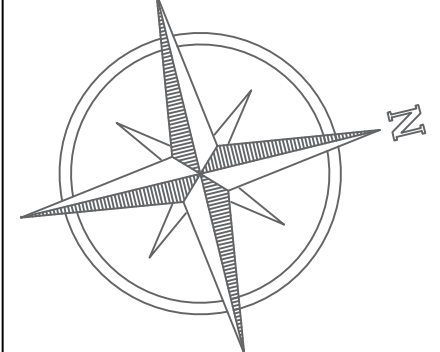

PLANO:

CLAVE DE INTERVENCIÓN DEL GRL

ESPECIALIDAD:

ARQUITECTURA

DEPARTAMENTO:

LIMA

PROVINCIA:

HUAURA

DISTRITO:

HUACHO

UBICACIÓN:

AV. CIRCUNVALACION SIN

ESCALA:


INDICADA

FECHA:

JUNIO 2024

LAMINA:

PC-01

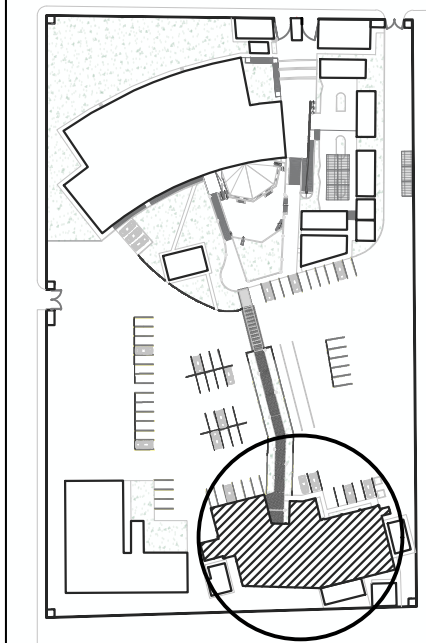

PLANO:

ACTIVIDADES - ARQUITECTURA - BLOQUE "A" - PRIMER PISO

ESPECIALIDAD:
ARQUITECTURA

DEPARTAMENTO:
LIMA

PROVINCIA:
HUAURA

DISTRITO:
HUACHO

UBICACIÓN:
AV. CIRCUNVALACION S/N

ESCALA:
INDICADA

FECHA:
JUNIO 2024

LAMINA:

PLA-01


LEYENDA DE ACTIVIDADES A REALIZAR	
E	ESTRUCTURA
VER CUADRO 01	
A	ARQUITECTURA
RESANE	
CUADRO 01	IMPERMEABILIZACIÓN DE MUROS
AB	REPARACIÓN DE REVESTIMIENTOS
PISOS	
AB1	PISO PORCELANATO ANTIDESLIZANTE DE 60X60 CM. C/PEGAMENTO (ALTO TRANSITO)
AB2	SUMINISTRO Y COLOCACIÓN DE CERÁMICO 30 X 30CM (PISO 3m)
AB3	SUMINISTRO Y COLOCACIÓN DE PISO CLIC SPC 18CMX30CM
ESCALERA	
AB4	PISO PORCELANATO ANTIDESLIZANTE EN ESCALERA C/PEGAMENTO (ALTO TRANSITO)
AB5	CANTONERA DE ALUMINIO ESTRADO 2" EN ESCALERAS
ZOCALOS Y CONTRAZOCALOS	
AB6	SUMINISTRO Y COLOCACIÓN DE CONTRAZOCALOS PORCELANATO 14x10 M
AB7	SUMINISTRO Y COLOCACIÓN DE CONTRAZOCALOS VINILO 14x10 M
AB8	SUMINISTRO Y COLOCACIÓN DE ZOCALOS PORCELANATO
AB9	SUMINISTRO Y COLOCACIÓN DE ZOCALOS DE AZULEJOS BLANCO 20X30CM
KITCHENETTE	
AB10	REPOSICIÓN DE REVESTIMIENTO DE PORCELANATO EN KITCHENETTE
AB11	REPARACIÓN DE PUERTAS
AB12	REPOSICIÓN DE PUERTAS CONTRAPLACADAS 0.90X2.10M
AB13	REPOSICIÓN DE PUERTAS DE VIDRIO Y ALUMINIO 0.90X2.10M
AB14	REPARACIÓN DE PUERTA CORREDIZA DOBLE HOJA, VIDRIO ALUMINIO 2.00X2.10M
AB15	REPOSICIÓN DE PUERTA DE VIDRIO TEMPLADO 10mm. (1.90X2.10M) DOBLE HOJA
MAMPARA	
AB16	SUMINISTRO E INSTALACIÓN DE M-10 (5.10 x 2.60m) VIDRIO TEMPLADO 10mm, CON TRADOR METÁLICO Y FRENO HORIZONTAL INFERIOR, CON CERRADURA.
AB17	SUMINISTRO E INSTALACIÓN DE M11 (4.42 x 2.60m) VIDRIO TEMPLADO 10mm, CON TRADOR METÁLICO Y FRENO HORIZONTAL INFERIOR, CON CERRADURA.
AB18	SUMINISTRO E INSTALACIÓN DE M12 (3.25 x 2.60m) VIDRIO TEMPLADO 10mm, CON TRADOR METÁLICO Y FRENO HORIZONTAL INFERIOR, CON CERRADURA.
REPARACIÓN DE TECHOS	
AT1	COBERTURA CON PLANCHAS ALUMINIO E=0.35mm (INC. ACCESORIOS E INSTALACIÓN)
AT2	FALSO CIELO RASO BALDOSA DE YESO 60X60
AT3	REPOSICIÓN DE DRYWALL ST-5/8 - CIELO RASO
CERRAMIA	
AC1	CERRADURA DE SOBREPONER 2 PINES-SOLES-EXTERIOR
AC2	CERRADURA INTERIOR DE FOMD
AC3	SUMINISTRO E INSTALACIÓN DE BISAGRA HORIZONTAL PARA PUERTA MAMPARA DE VIDRIO TEMPLADO
AC4	SUMINISTRO E INSTALACIÓN DE BISAGRA HORIZONTAL PARA PUERTA MAMPARA DE VIDRIO TEMPLADO
AC5	SUMINISTRO E INSTALACIÓN DE RELES Y RODAJES EN VENTANAS CORREDIZAS DE ALUMINIO
PINTURA	
AB19	PINTURA EN MUROS Y CIELO RASO
AB20	PUINTURA MASILLADO, SELLADO Y PINTADO MUROS INTERIORES
AB21	PUINTURA MASILLADO, SELLADO Y PINTADO MUROS EXTERIORES
AB22	PUINTURA MASILLADO, SELLADO Y PINTADO EN MURO DE CERCO PERIMETRICO
AB23	PUINTURA MASILLADO, SELLADO Y PINTADO EN CIELO RASO
PINTURA EN CARPINTERIA	
AB24	PINTURA EN PUERTAS CONTRAPLACA CON BARRIO 2 MANOS
AB25	PINTURA EN CARPINTERIA METALICA
AB26	PINTURA ANTECOR Y ESMALTE 2 MANOS EN PUERTAS
AB27	PINTURA ANTECOR Y ESMALTE 2 MANOS EN VENTANAS
AB28	PINTURA ANTECOR Y ESMALTE 2 MANOS EN CUBIERTOS DE BAÑO
AB29	PINTURA ANTECOR Y ESMALTE 2 MANOS EN GABINETE DE MAMPARA CONTRAINCENDIOS
AB30	PINTURA ANTECOR Y ESMALTE 2 MANOS EN PASAMANO DE ESCALERA
AB31	PINTURA ANTECOR Y ESMALTE 2 MANOS EN BARRANDA EN PASILLO
AB32	PINTURA ANTECOR Y ESMALTE 2 MANOS EN ESCALERA DE GATO
AB33	PINTURA ANTECOR Y ESMALTE 2 MANOS EN POSTE ORNAMENTALES
PINTURA DE TRAFICO	
AB34	PINTURA DE TRAFICO COLOR AMARILLO SEGUN TIPO
AB35	PINTURA DE TRAFICO COLOR NEGRO
AB36	PINTURA DE TRAFICO COLOR ROJO
AB37	EQUIPOS ELECTRONICOS MOBILIARIOS Y OTROS
EQUIPOS ELECTRONICOS	
AB38	REPOSICIÓN DE PARLANTE Nohb Neo NBS 6120 Parante de Techo de 6" Inc. Instalación
AB39	REPOSICIÓN DE CONSOLA AMPLIFICADOR 1600 VATIOS Y 30 CANALES
AB40	REPOSICIÓN DE LAMPARA APILQUE SPOT CIRCUNICAS PARA PARED
MOBILIARIOS	
AB41	REPOSICIÓN DE ATIL DE MADERA
AB42	REPOSICIÓN DE SOPORTE DE BANDERA PARA BANDERA INTERIOR
AB43	REPOSICIÓN DE MÓDULO DE ATENCIÓN TIPO "L", 2.00M FRENTE, 1.00M LATERAL
AB44	SUMINISTRO E INSTALACIÓN DE CLOSET 93 X 76.20 X 25.00 (ANCHOS, ALTO, FONDO)
AB45	AB45
AB46	AB46
AB47	AB47
AB100	AB100




AB1 - ESTA PARTIDA CONSIDERA LA EJECUCIÓN DE LOS TRABAJOS DE PINTADO EN MUROS INTERIORES DE TODOS LOS AMBIENTES, INDEPENDIEMENTE DEL TIPO DE TABQUERIA (SEA DRYWALL, MURO DE ALBAÑILERIA O ESTRUCTURAS DE CONCRETO, COMO EL CASO DE VÍAS Y DE COLMADOS).

AB2 - ESTA PARTIDA CONSIDERA LA EJECUCIÓN DE LOS TRABAJOS DE PINTADO EN MUROS EXTERIORES DE ESTE EDIFICIO, DESDE EL PRIMER PISO HASTA LA AZOTEA.


AB3 - ESTA PARTIDA CONSIDERA LA EJECUCIÓN DE LOS TRABAJOS DE PINTADO EN CIELO RASO DE TODOS LOS AMBIENTES.

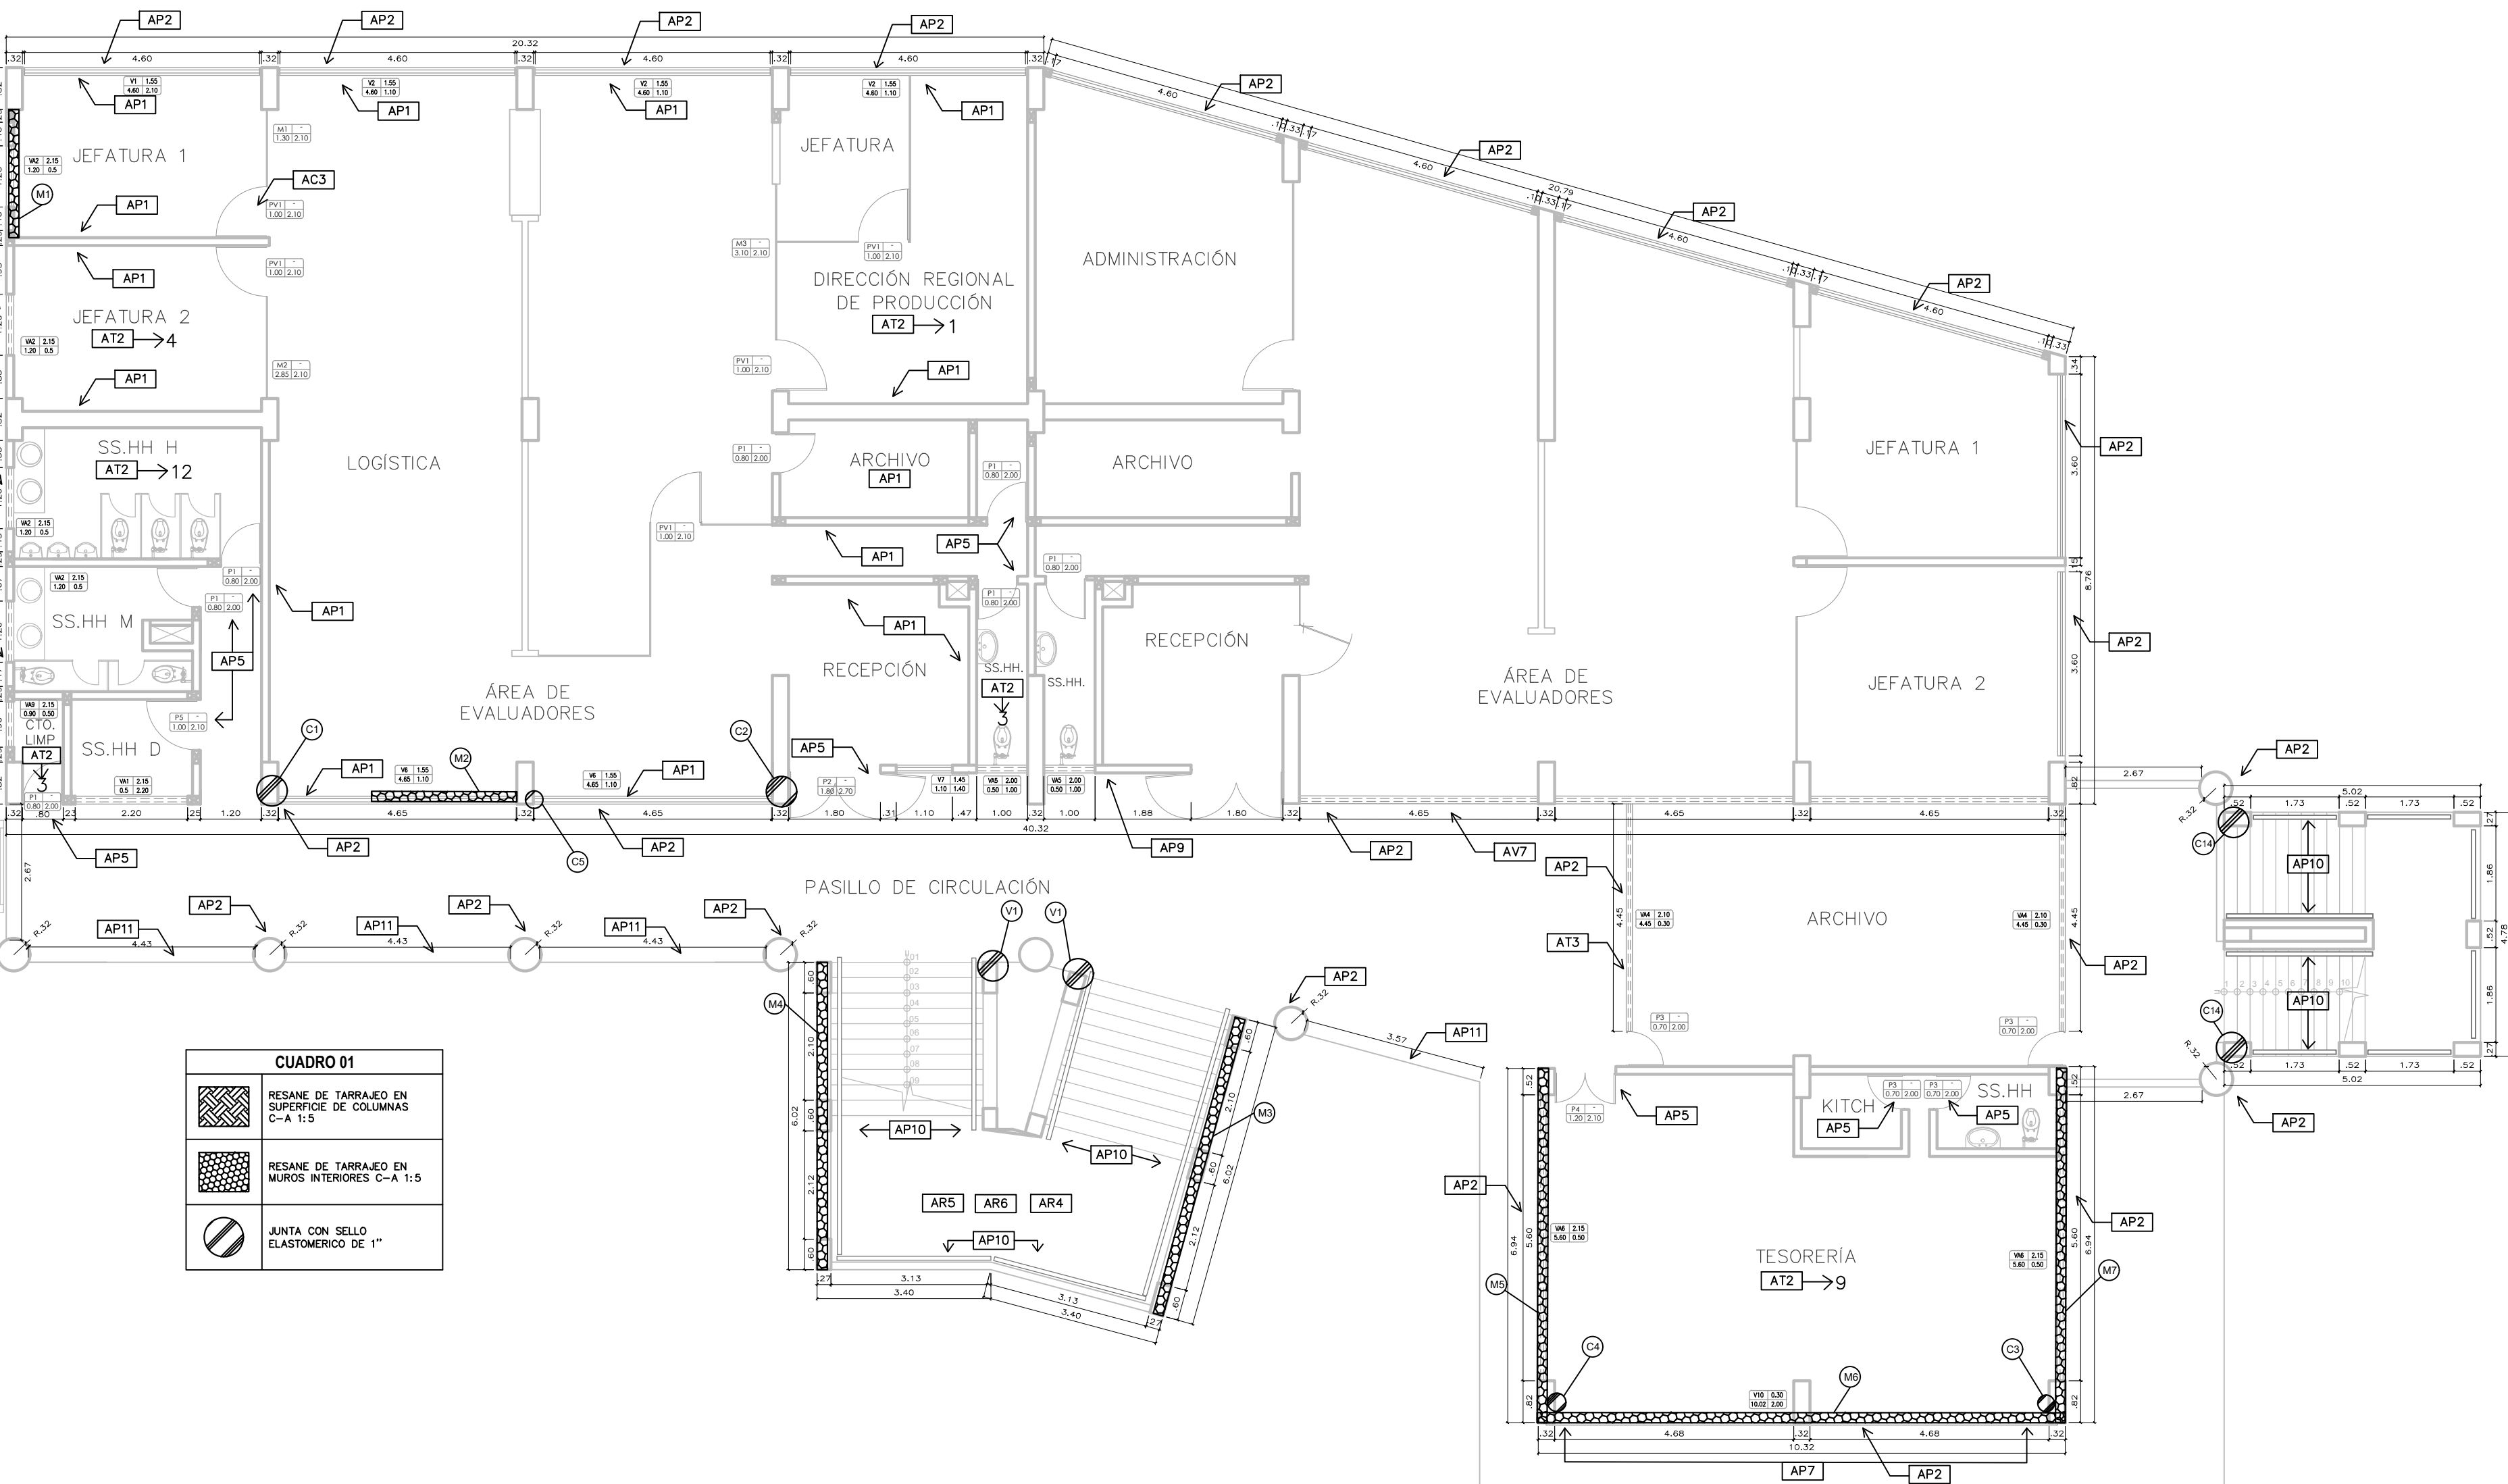CUADRO DE VANOS			
VENTANAS			
VANO	ALTO	ANCHO	ALFEIZAR
V1	2.10	4.60	1.55
V2	1.10	4.60	1.55
V3	2.10	3.60	0.55
V4	2.10	4.85	0.55
V5	1.00	0.50	2.00
V6	1.10	4.65	1.55
V7	1.40	1.10	1.45
V8	0.50	1.20	2.15
V9	2.10	7.12	0.55
V10	2.00	10.02	0.30
V11	3.60	1.10	1.65
VA1	2.20	0.50	2.15
VA2	0.50	1.20	2.15
VA3	1.10	4.65	1.55
VA4	0.30	4.45	2.10
VA5	1.00	0.50	2.00
VA6	0.50	5.60	2.15
VA7	0.50	3.40	2.15
VA8	0.50	0.80	2.15
VA9	0.50	0.90	2.15
PUERTAS			
P1	2.00	0.80	-
P2	2.70	1.80	-
P3	2.00	0.70	-
P4	2.10	1.20	-
P5	2.10	1.00	-
P6	2.70	2.00	-
PV1	2.10	1.00	-
MAMPARAS			
M1	2.10	1.30	-
M2	2.10	2.85	-
M3	2.10	3.10	-



CUADRO 01	
	RESANE DE TARRAJEO EN SUPERFICIE DE COLUMNAS C-A 1:5
	RESANE DE TARRAJEO EN MUROS INTERIORES C-A 1:5
	JUNTA CON SELLO ELASTOMÉRICO DE 1"

PLANTA DE ACTIVIDADES - PRIMER PISO
ESCALA 1/100

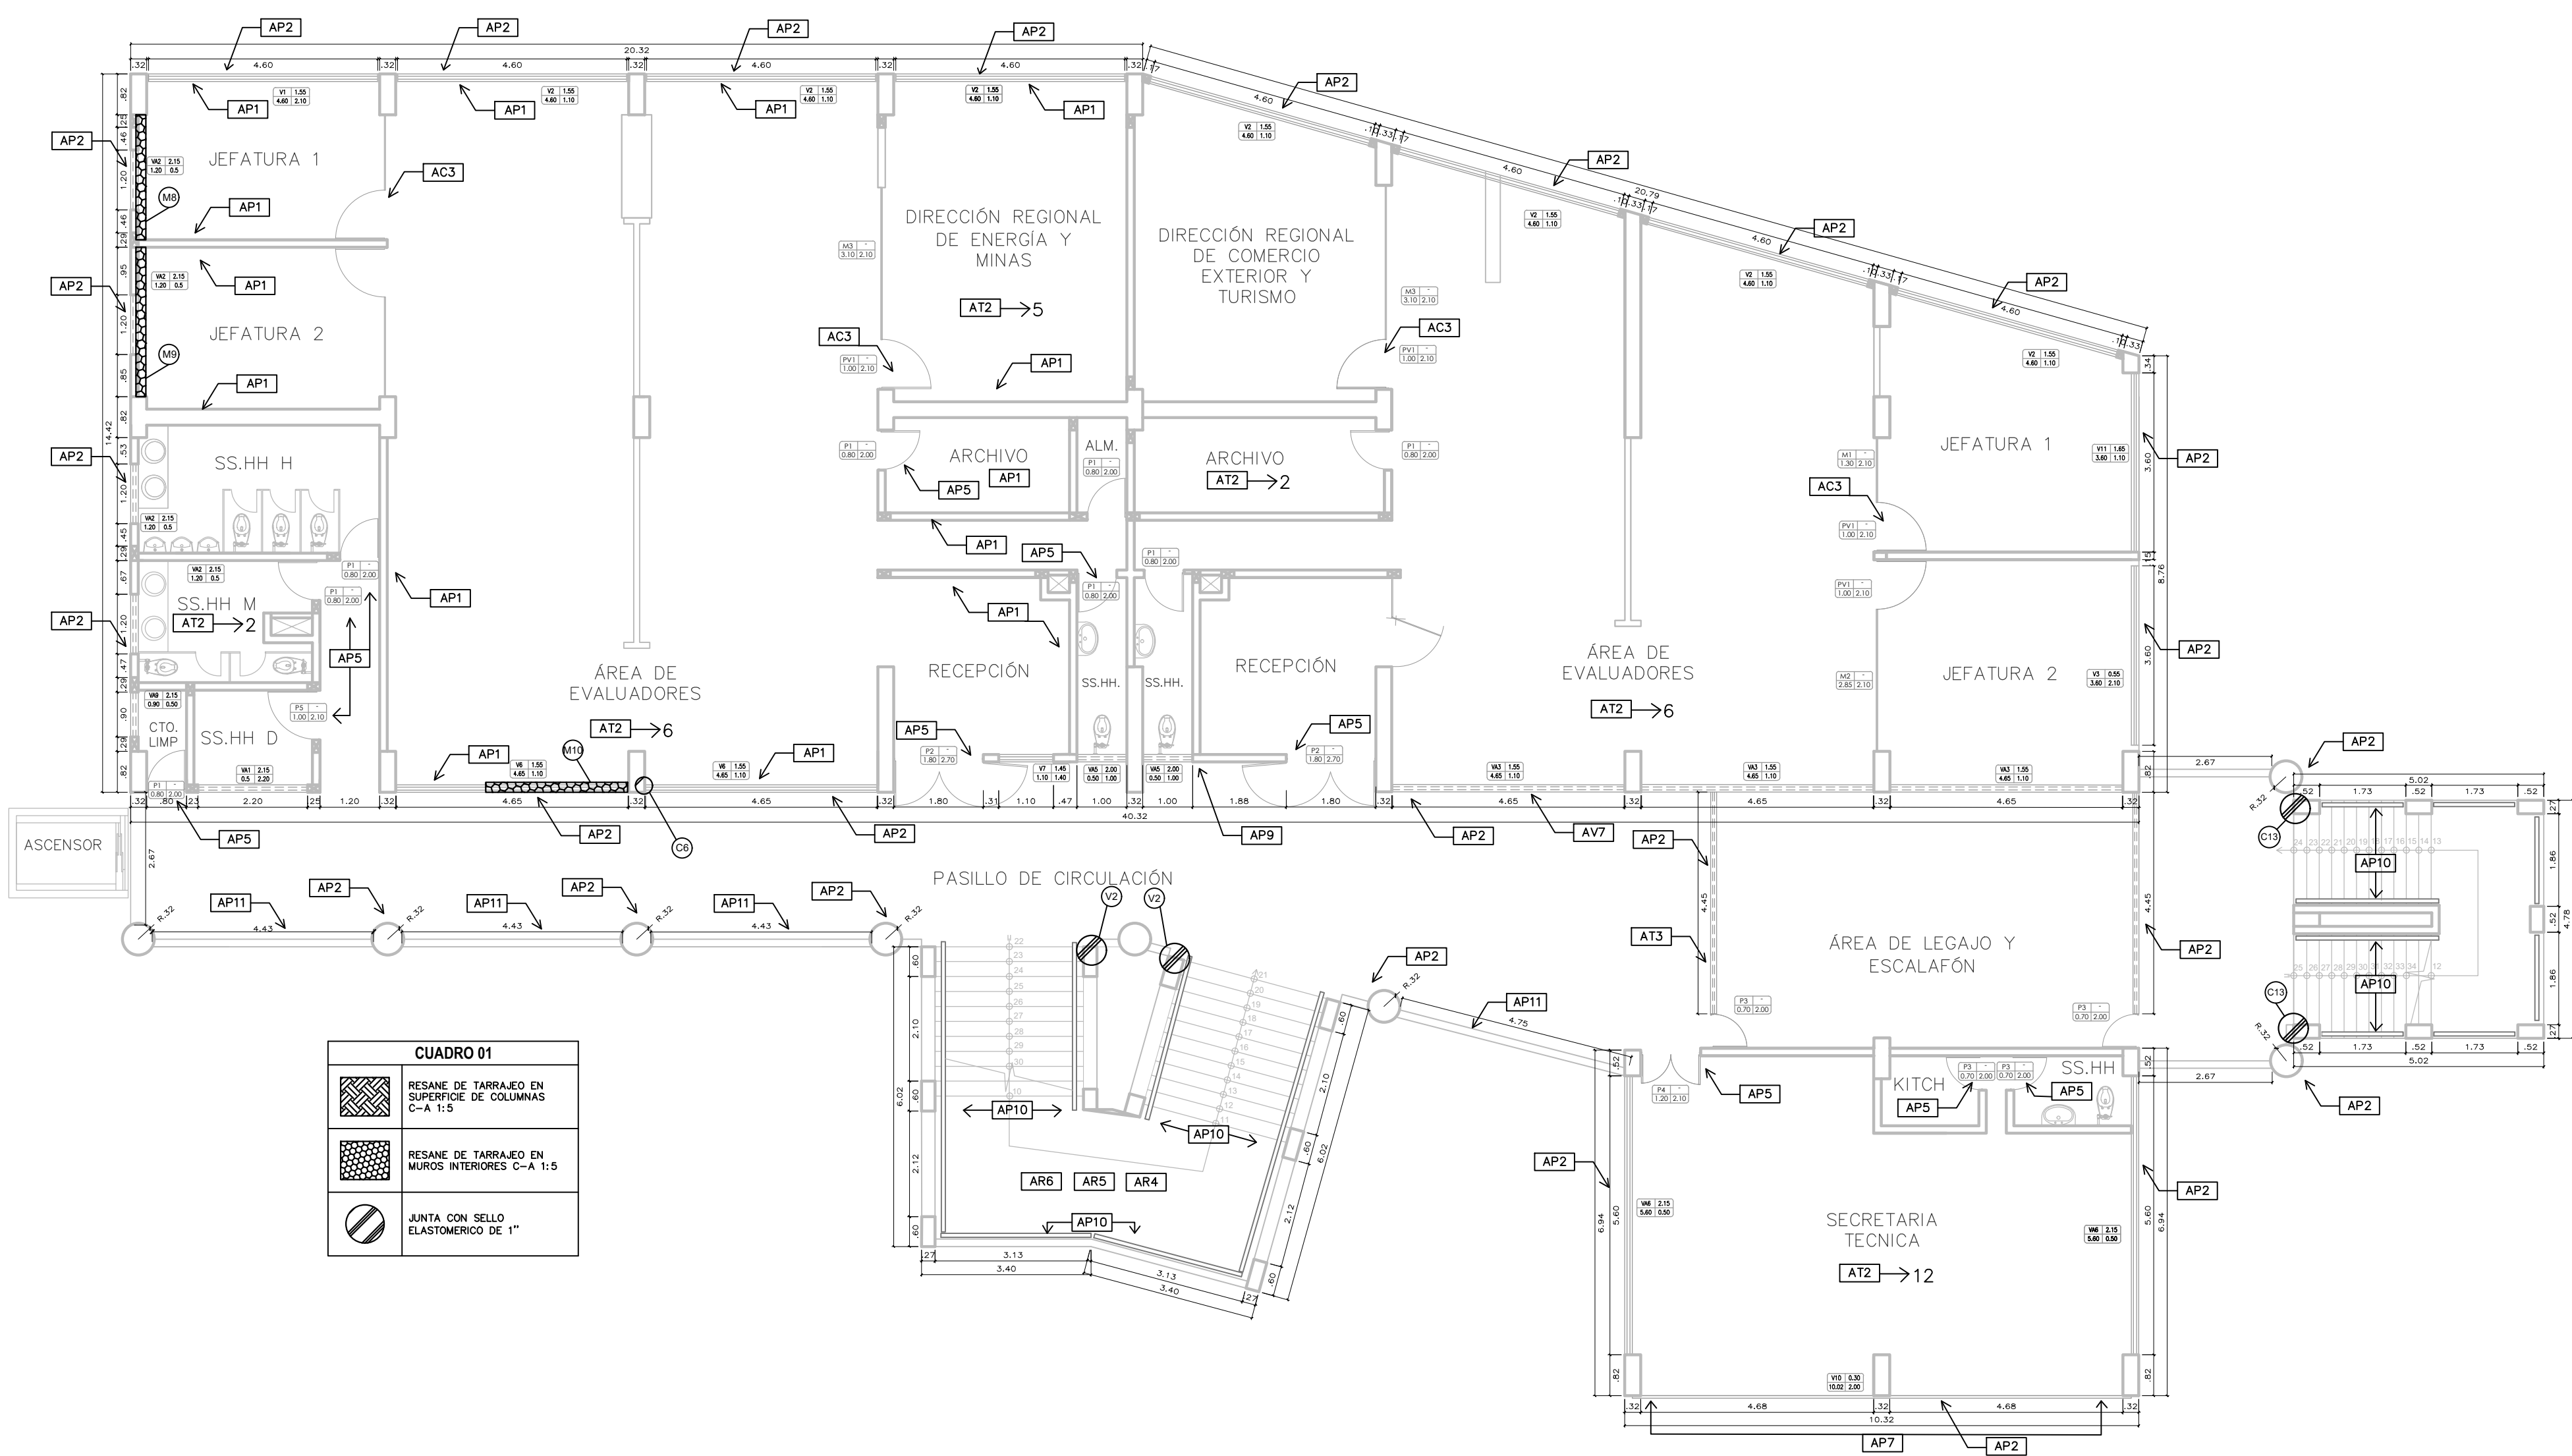

LEYENDA DE ACTIVIDADES A REALIZAR	
E	ESTRUCTURA
VER CUADRO 01	
A	ARQUITECTURA
VER	
CUADRO 01	REPARACIÓN DE REVESTIMIENTOS
AR1	PISO PORCELANATO ANTIDESILIZANTE DE 60X60 CM. C/PEGAMENTO (ALTO TRANSITO)
AR2	SUMINISTRO Y COLOCACIÓN DE CERÁMICO 30 X 30CM (pegua 3mm) PIEDRA GRIS
AR3	SUMINISTRO Y COLOCACIÓN DE PISO CLIOX SPC 18CMX92CM
AR4	PISO PORCELANATO ANTIDESILIZANTE EN ESCALERA C/PEGAMENTO (ALTO TRANSITO)
AR5	CANTINERA DE ALUMINIO ESTRADO 2" EN ESCALERAS
AR6	SUMINISTRO Y COLOCACIÓN DE CONTRACALADO PORCELANATO 10X10 M
AR7	SUMINISTRO Y COLOCACIÓN DE CONTRACALADO VINILO 10X10 M
AR8	SUMINISTRO Y COLOCACIÓN DE ZOCALOS PORCELANATO
AR9	SUMINISTRO Y COLOCACIÓN DE ZOCALOS DE AZULEJO BLANCO 20X30CM
AR10	REPOSICIÓN DE REVESTIMIENTO DE PORCELANATO EN KITCHENETTE
AR11	REPOSICIÓN DE PUERTAS
AR12	REPOSICIÓN DE PUERTAS CONTRAPICADAS 0.90X2.10M
AR13	REPOSICIÓN DE PUERTAS DE VIDRIO Y ALUMINIO 0.90X2.10M
AR14	REPOSICIÓN DE PUERTA CORREDIZA DOBLE HOJA_MIERO ALUMINIO 2.00X2.10M
AR15	REPOSICIÓN DE PUERTA DE VIDRIO TEMPLADO 10mm. (0.90X2.10M) DOBLE HOJA
AMA	MAMPARA
AMA1	SUMINISTRO E INSTALACIÓN DE M-10 (5.10 x 2.60m) VIDRIO TEMPLADO 10MM. CON TRADOR METALICO Y FRENO HIDRAULICO INTERIOR, CON CERRADURA
AMA2	SUMINISTRO E INSTALACIÓN DE M-11 (4.42 x 2.60m) VIDRIO TEMPLADO 10mm. CON TRADOR METALICO Y FRENO HIDRAULICO INTERIOR, CON CERRADURA
AMA3	SUMINISTRO E INSTALACIÓN DE M-12 (3.25 x 2.60m) VIDRIO TEMPLADO 10mm. CON TRADOR METALICO Y FRENO HIDRAULICO INTERIOR, CON CERRADURA
AT	REPARACIÓN DE TECHOS
AT1	CORRECTURA CON PLANCHAS ALU-ZINC E=0.35mm (INC. ACCESORIOS E INSTALACIÓN)
AT2	FALSO CIELO RASO BALDOZA DE YESO 60X60
AT3	REPOSICIÓN DE DRYWALL ST-VIA - CIELO RASO
AC	CERRAJERIA
AC1	CERRADURA DE SOBREPONER 2 PINES-SOQUES-EXTERIOR
AC2	CERRAJERIA INTERIOR DE FONDO
AC3	SUMINISTRO E INSTALACIÓN DE BARRERA HIDRAULICA PARA PUERTA MAMPARA DE VIDRIO TEMPLADO
AC4	SUMINISTRO E INSTALACIÓN DE BARRERA EN VENTANA MAMPARA DE VIDRIO TEMPLADO
AC5	SUMINISTRO E INSTALACIÓN DE BIELS Y RODAJES EN VENTANAS CORREDIZAS DE ALUMINIO
AP	PINTURA
AP1	PINTURA EN MUROS Y CIELO RASO
AP2	LUADO, MASILLADO, SELLADO Y PINTADO MUROS INTERIORES
AP3	LUADO, MASILLADO, SELLADO Y PINTADO EN MUR DE CORDO PERIMETRICO
AP4	LUADO, MASILLADO, SELLADO Y PINTADO EN ESCALERA DE GATO
AP5	PINTURA EN PUERTAS CONTRAPICADAS CON BARNIZ 2 MANOS
AP6	PINTURA EN CARRINERIA METALICA
AP7	PINTURA ANTECOR Y ESMALTE 2 MANOS EN PUERTAS
AP8	PINTURA ANTECOR Y ESMALTE 2 MANOS EN CUCARDAS DE BASTO
AP9	PINTURA ANTECOR Y ESMALTE 2 MANOS EN GABINETE DE MANEJERIA CONTRAINCENDIOS
AP10	PINTURA ANTECOR Y ESMALTE 2 MANOS EN PASAMANO DE ESCALERA
AP11	PINTURA ANTECOR Y ESMALTE 2 MANOS EN BARRANDOS EN PASILLO
AP12	PINTURA ANTECOR Y ESMALTE 2 MANOS EN ESCALERA DE GATO
AP13	PINTURA ANTECOR Y ESMALTE 2 MANOS EN POSTE ORNAMENTALES
AP14	PINTURA DE TRAFICO
AP15	PINTURA DE TRAFICO COLOR AMARILLO SEGUN TIPO
AP16	PINTURA DE TRAFICO COLOR NEGRO
AP17	PINTURA DE TRAFICO COLOR ROJO
AM	EQUIPOS ELECTRONICOS, MOBILIARIOS Y OTROS
AM1	REPOSICIÓN DE PARLANTE NOVA No. NWS 8120 Parlatite de Techo de 6" Inc. Instalación
AM2	REPOSICIÓN DE CONSOLA AMPLIFICADOR 1600 VARIOS Y 30 CANALES
AM3	REPOSICIÓN DE LAMPARA AP-QUE SPOT DORADAS PARA PARED
MOBILIARIOS	
AM4	REPOSICIÓN DE ATIL DE MADERA
AM5	REPOSICIÓN DE SOPORTE DE BANDERA PARA BANDERA INTERIOR
AM6	REPOSICIÓN DE MODELO DE ATENCION TIPO 1, 2, 100
AV	VARIO
AV1	REPOSICIÓN DE DRYWALL UNA CARA ESTRUCTURA METALICA DE YESO DRYLAC
AV2	TABIQUE DRYWALL DOS CARAS ESTRUCTURA METALICA CON PLACA DE YESO DRYLAC
AV3	LETRAS DE ACERO INOX. HUECO CON PISO - LUMINACIÓN (INC. SUMINISTRO E INSTALACIÓN DEL PANEL)
AV4	JUNTA DE DILATACIÓN CON SELLO ASFALTICO 1"
AV5	SEMIADO DE GRAS NATURAL EN AREAS VERDES
AV6	SEMIADO DE PLANTAS ORNAMENTALES 10x10cm
AV7	REPOSICIÓN DE ESTRUCTURA DE HIERRO GALVANIZADO D= 2", PARA SOMERA - INCL. TOLDO
AV8	REPOSICIÓN DE CONECTOR DE RED PARA CABLE DE PARCHE DE INTERNET
IS	REPOSICIÓN DE REDES DE ESPERA - 3 CUERPOS, PLACADOS METAL
IS	INSTALACIONES SANITARIAS
ISA	ESTRUTURA DE AGUA FRIA
ISA1	LLAVE DE LAVATORIO
ISA2	LLAVE TEMPORIZADOR EN LAVATORIO
ISA3	LAVADERO DE COCINA
ISA4	LAVADERO DE ACERO INOXIDABLE 2 POZAS, INC. ACCESORIOS
INDOORO	
ISA4	SUMINISTRO Y SUSTITUCIÓN DE ACCESORIOS DE INDOORO CON VALVULA FLOXIMETRO
ISA5	SUMINISTRO Y SUSTITUCIÓN DE ACCESORIOS DE INDOORO TANQUE BAJO CON PULSADOR
ISA6	SUMINISTRO Y SUSTITUCIÓN DE ACCESORIOS DE INDOORO TANQUE BAJO CON MANUBRIO
ISA7	REPOSICIÓN DE INDOORO CON TANQUE BAJO
URBARIOS	
ISA8	SUMINISTRO Y SUSTITUCIÓN DE FLOXIMETRO EN URNARIO
LLAVE DE DUCHA	
ISA9	DESMONTE, SUMINISTRO E INSTALACIÓN CAJERAZA DE DUCHA Y LLAVE DE DUCHA
IE	INSTALACIONES ELECTRICAS
IE1	CANALIZACIÓN PARA CABLES
IE2	CANALETA DE 1" PARA MURO O PARED
IE3	CANALETA DE 1 1/2" PARA MURO O PARED
IE4	CANALETA DE PISO 10 mm. x 17 mm. 2M
IE5	REPOSICIÓN DE LUMINARIAS
IE6	REAJUSTE DE CONDUCTOR 2.5MM2
IE7	SUMINISTRO E INSTALACIÓN DE LUMINARIA - T1
IE8	SUMINISTRO E INSTALACIÓN DE LUMINARIA - T2
IE9	SUMINISTRO E INSTALACIÓN DE LUMINARIA - T3
IE10	SUMINISTRO E INSTALACIÓN DE LUMINARIA - T4
IE11	SUMINISTRO E INSTALACIÓN DE LUMINARIA - T5
IE12	SUMINISTRO E INSTALACIÓN DE LUMINARIA - T6
IE13	SUMINISTRO E INSTALACIÓN DE LUMINARIA - T7
IES	REPOSICIÓN DE SALIDA PARA ALUMBRADO, TOMACORRIENTES Y OTROS
IER	REPOSICIÓN DE TOMACORRIENTE SOBRE TRIFASICO
IER1	REPOSICIÓN DE INTERRUPTOR SIMPLE
IER2	REPOSICIÓN DE INTERRUPTOR DOBLE
IER3	REPOSICIÓN DE CAJA DE PASO PVC 20X20X10
IES4	REPOSICIÓN DE CAJA DE PASO METALICO DE 10X10X5
IES5	SUMINISTRO Y COLOC. DE TABLERO GENERAL METALICO (TG-GT) - 50X40X20, incluye Interruptores
IES6	SUMINISTRO Y COLOC. DE TABLERO DISTRIBUCIÓN METALICO (TD-BT) - 40X40X20, incluye Interruptores
IES7	SUMINISTRO Y COLOC. DE TABLERO DISTRIBUCIÓN PVC (TD-BN) - 12 POLOS, incluye Interruptores
IEB	REPARACIÓN DEL SISTEMA DE BOMBEO
IEB1	REPARACIÓN DEL SISTEMA DE BOMBEO DE AGUA POTABLE - BLOQUE "B"
IEB2	REPARACIÓN DEL SISTEMA DE BOMBEO DE AGUA POTABLE - BLOQUE "C"
IEB3	REPARACIÓN DE REJILLA DE FIERRO
IEB4	INSTALACIÓN DE REJILLA DE PROTECCIÓN EN CANAL DE CABLEADO
M	MANTENIMIENTO CORRECTIVO EN EQUIPOS
M1	MANTENIMIENTO DE ASCENSOR
M2	MANTENIMIENTO DE AIRE ACONDICIONADO
M3	MANTENIMIENTO DE LUCES DE EMERGENCIA
M4	MANTENIMIENTO DE GRUPO ELECTROGENO
M5	MANTENIMIENTO DE POZO A TIERRA
M6	MANTENIMIENTO DE SUBESTACIÓN DE POTENCIA AEREO DE MEDIA TENSION 20KV

AP1 - ESTA PARTIDA CONSIDERA LA EJECUCIÓN DE LOS TRABAJOS DE PINTADO EN MUROS INTERIORES DE TODOS LOS AMBIENTES, INDEPENDIEMENTE DEL TIPO DE TABICAJERIA SEA DRYWALL, MURO DE ALUMBRADO O ESTRUCTURA DE CONCRETO, COMO EL CASO DE VIGAS Y DE COLUMNAS.
AP2 - ESTA PARTIDA CONSIDERA LA EJECUCIÓN DE LOS TRABAJOS DE PINTADO EN MUROS EXTERIORES DE ESTE EDIFICIO, DESDE EL PRIMER PISO HASTA LA AZOTEA.
AP3 - ESTA PARTIDA CONSIDERA LA EJECUCIÓN DE LOS TRABAJOS DE PINTADO EN CIELO RASO DE TODOS LOS AMBIENTES.

CUADRO DE VANOS			
VANO	ALTO	ANCHO	ALFEIZAR
V1	2.10	4.60	1.55
V2	1.10	4.60	1.55
V3	2.10	3.60	0.55
V4	2.10	4.85	0.55
V5	1.00	0.50	2.00
V6	1.10	4.65	1.55
V7	1.40	1.10	1.45
V8	0.50	1.20	2.15
V9	2.10	7.12	0.55
V10	2.00	10.02	0.30
V11	3.60	1.10	1.65
VA1	2.20	0.50	2.15
VA2	0.50	1.20	2.15
VA3	1.10	4.65	1.55
VA4	0.30	4.45	2.10
VA5	1.00	0.50	2.00
VA6	0.50	5.60	2.15
VA7	0.50	3.40	2.15
VA8	0.50	0.80	2.15
VA9	0.50	0.90	2.15
PUERTAS			
P1	2.00	0.80	--
P2	2.70	1.80	--
P3	2.00	0.70	--
P4	2.10	1.20	--
P5	2.10	1.00	--
P6	2.70	2.00	--
PV1	2.10	1.00	--
MAMPARAS			
M1	2.10	1.30	--
M2	2.10	2.85	--
M3	2.10	3.70	--

PLANTA DE ACTIVIDADES - SEGUNDO PISO
ESCALA 1/100



"PLAN DE TRABAJO PARA EL
MANTENIMIENTO DE LA SEDE
CENTRAL DEL GOBIERNO REGIONAL
DE IMA HUACHO - HUAYRA IMA"

ESPECIALIDAD:

LIMA

PROVINCIA:

DISTRITO

UBICACIÓN

AV. CIRCUNVALACION
S/N

ESCALA


INDICADA

FECHA

JUNIO 2024

LAMINA

PLA-03

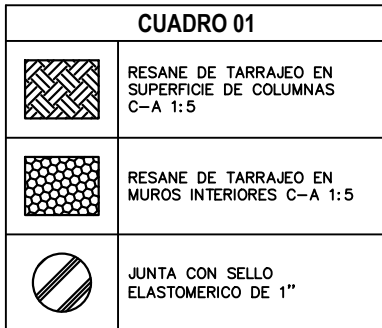

ESCALA 1/100

AP1 - ESTA PARTIDA CONSIDERA LA EJECUCIÓN DE LOS TRABAJOS DE PINTADO EN MUROS INTERIORES DE TODOS LOS AMBIENTES, INDISTINTAMENTE DEL TIPO DE TABICAJERIA (SEA DRYWALL, MURO DE ALBAÑILERÍA O ESTRUCTURAS DE CONCRETO, COMO EL CASO DE VIGAS Y DE COLUMNAS).

AP2 - ESTA PARTIDA CONSIDERA LA EJECUCIÓN DE LOS TRABAJOS DE PINTADO EN MUROS EXTERIORES DE ESTE EDIFICIO, DESDE EL PRIMER PISO HASTA LA AZOTEA.

AP4 - ESTA PARTIDA CONSIDERA LA EJECUCIÓN DE LOS TRABAJOS DE PINTADO EN CIELO RASO DE TODOS LOS AMBIENTES.


CUADRO DE VANOS				
VENTANAS				
VANO	ALTO	ANCHO	ALFEIZAR	
V1	2,10	4,80	1,55	
V2	2,10	4,80	1,55	
V3	2,10	3,60	0,55	
V4	2,10	4,85	0,55	
V5	1,00	0,50	2,00	
V6	1,10	4,85	1,45	
V7	1,40	1,10	1,45	
V8	0,50	1,20	2,15	
V9	2,10	7,12	0,55	
V10	2,10	10,02	0,30	
V11	3,60	1,10	1,65	
VA1	2,20	0,50	2,15	
VA2	1,20	1,20	2,15	
VA3	1,30	4,65	1,55	
VA4	0,30	4,45	2,10	
VA5	1,00	0,50	2,10	
VA6	0,50	5,60	2,15	
VA7	0,50	0,40	2,15	
VA8	0,50	0,80	2,15	
VA9	0,50	0,90	2,15	
PUERTAS				
P1	2,00	0,80	-	
P2	2,70	1,80	-	
P3	2,00	0,70	-	
P4	2,10	1,20	-	
P5	2,10	1,20	-	
P6	2,70	2,00	-	
PV1	2,10	1,00	-	
MAMPARAS				
M1	2,10	1,30	-	
M2	2,10	2,85	-	
M3	2,10	3,10	-	
M4	2,10	3,10	-	



GOBIERNO REGIONAL DE LIMA

GOBIERNO REGIONAL DE LIMA

"PLAN DE TRABAJO PARA EL MANTENIMIENTO DE LA SEDE CENTRAL DEL GOBIERNO REGIONAL DE LIMA, HUACHO - HUAURA - LIMA"

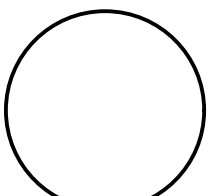

PLAN:

ACTIVIDADES - ARQUITECTURA - BLOQUE "A" - CUARTO PISO

ESPECIALIDAD:

ARQUITECTURA

DEPARTAMENTO:

LIMA

PROVINCIA:

HUAURA

DISTRITO:

HUACHO

UBICACIÓN:

AV. CIRCUNVALACION S/N

ESCALA:

INDICADA

FECHA:

JUNIO 2024

LAMINA:

PLA-04

LEYENDA DE ACTIVIDADES A REALIZAR	
E	ESTRUCTURA
VER CUADRO 01	VER CUADRO 01
VER	RESANE
CUADRO 01	REPARACIÓN DE MUROS
AR	REPARACIÓN DE REVESTIMIENTOS
PIEDRA	REPARACIÓN DE REVESTIMIENTOS
AR1	PISO PORCELANATO ANTIDESLIZANTE DE 60X60 CM. C/PEGAMENTO (ALTO TRANSITO)
AR2	SUMINISTRO Y COLOCACIÓN DE CERAMICO 30 x 30CM (hogua 3mm) PIEDRA GRIS
AR3	SUMINISTRO Y COLOCACIÓN DE PISO CUAD. 30x30CM TRAXXION
ESCALERA	ESCALERA
AR4	PISO PORCELANATO ANTIDESLIZANTE EN ESCALERA C/PEGAMENTO (ALTO TRANSITO)
AR5	CANTONERA DE ALUMINO ESTRIBO 2" EN ESCALERAS
ESCALERA Y CONTRA ESCALERA	ESCALERA Y CONTRA ESCALERA
AR6	SUMINISTRO Y COLOCACIÓN DE CONTRAZOCALO PORCELANATO 10x10 M
AR7	SUMINISTRO Y COLOCACIÓN DE CONTRAZOCALO VINILO 10x10 M
AR8	SUMINISTRO Y COLOCACIÓN DE ZÓCALOS PORCELANATO
AR9	SUMINISTRO Y COLOCACIÓN DE ZÓCALO DE AZULEJOS BLANCO 20X30CM
KITCHENETTE	KITCHENETTE
AR10	REPOSICIÓN DE REVESTIMIENTO DE PORCELANATO EN KITCHENETTE
AR11	REPOSICIÓN DE PUERTAS CONTRA INCENDIO 2 80X210M
AR12	REPOSICIÓN DE PUERTAS DE VIDRIO Y ALUMINO 80X210M
AR13	REPARACIÓN DE PUERTA CORRIERA DOBLE HOGA VIDRIO ALUMINO 2.00X2.10M
AR14	REPOSICIÓN DE PUERTA DE VIDRIO TEMPLADO 10mm. (1.90X2.10M) DOBLE HOGA
AMA	MAMPARA
AMA1	SUMINISTRO E INSTALACIÓN DE M-10 (5.10 x 2.60m) VIDRIO TEMPLADO 10MM, CON TRADOR METÁLICO Y FRENO HIDRÁULICO INTERIOR, CON CERRADURA
AMA2	SUMINISTRO E INSTALACIÓN DE M-11 (4.42 x 2.60m) VIDRIO TEMPLADO 10mm, CON TRADOR METÁLICO Y FRENO HIDRÁULICO INTERIOR, CON CERRADURA
AMA3	SUMINISTRO E INSTALACIÓN DE M-12 (3.25 x 2.60m) VIDRIO TEMPLADO 10mm, CON TRADOR METÁLICO Y FRENO HIDRÁULICO INTERIOR, CON CERRADURA
AT	REPARACIÓN DE TECHOS
AT1	CUBIERTA CON PLANCHAS ALUMINIO E=0.35mm (INC. ACCESORIOS E INSTALACIÓN)
AT2	FALSO CIELO RASO BALDOSA DE YESO 60X60
AT3	REPOSICIÓN DE DRYWALL 95x3/8 - CIELO RASO
AG	CERRAJERIA
AG1	CERRADURA DE SORFONES 2 PINES-SOLPES-EXTERIOR
AG2	CERRADURA INTERIOR DE TONDO
AG3	SUMINISTRO E INSTALACIÓN DE BISAGRA HIBRIDALIA PARA PUERTA MAMPARA DE VIDRIO TEMPLADO
AG4	SUMINISTRO E INSTALACIÓN DE BISAGRA EN VENTANA MAMPARA DE VIDRIO TEMPLADO
AP	PINTURA
PINTURA EN MUROS Y CIELO RASO	PINTURA EN MUROS Y CIELO RASO
AP1	LIMPIO, MASILLADO, SELLADO Y PINTADO MUROS INTERIORES
AP2	LIMPIO, MASILLADO, SELLADO Y PINTADO MUROS EXTERIORES
AP3	LIMPIO, MASILLADO, SELLADO Y PINTADO EN MURO DE CIRCULO PERIMETRICO
AP4	LIMPIO, MASILLADO, SELLADO Y PINTADO EN CIELO RASO
PINTURA EN CARPINTERIA	PINTURA EN CARPINTERIA
AP5	PINTURA EN PUERTAS CONTRA INCENDIO CON BARRIZ 2 MANOS
PINTURA EN CARPINTERIA METALICA	PINTURA EN CARPINTERIA METALICA
AP6	PINTURA ANTECOR. Y ESMALTE 2 MANOS EN PUERTAS
AP7	PINTURA ANTECOR. Y ESMALTE 2 MANOS EN VENTANAS
AP8	PINTURA ANTECOR. Y ESMALTE 2 MANOS EN CURCULOS DE BARD
AP9	PINTURA ANTECOR. Y ESMALTE 2 MANOS EN CABINETE DE MANGUERA CONTRA INCENDIOS
AP10	PINTURA ANTECOR. Y ESMALTE 2 MANOS EN PASAMURO DE ESCALERA
AP11	PINTURA ANTECOR. Y ESMALTE 2 MANOS EN BARANDA EN PASILLO
AP12	PINTURA ANTECOR. Y ESMALTE 2 MANOS EN ESCALERA DE BARD
AP13	PINTURA ANTECOR. Y ESMALTE 2 MANOS EN POSTE ORNAMENTALES
PINTURA DE TRAFICO	PINTURA DE TRAFICO
AP14	PINTURA DE TRAFICO COLOR AMARILLO SEGUN TIPO
AP15	PINTURA DE TRAFICO COLOR NEGRO
AP16	PINTURA DE TRAFICO COLOR ROJO
AM	EQUIPOS ELECTRONICOS, MOBILIARIOS Y OTROS
EQUIPOS ELECTRONICOS	EQUIPOS ELECTRONICOS
AM1	REPOSICIÓN DE PARLANTE NAVA Neo NBS 6120 Pantalla de Techo de 6" Inc. Instalación
AM2	REPOSICIÓN DE CONSOLA IMPULSOR: 600 WATTS Y 20 CANALES
AM3	REPOSICIÓN DE LAMPARA APLIQUE SPOT DIGNODIAS PARA PARED
MOBILIARIOS	MOBILIARIOS
AM4	REPOSICIÓN DE ATRIL DE MADERA
AM5	REPOSICIÓN DE SOPORTE DE BANDERA PARA BANDERA INTERIOR
AM6	REPOSICIÓN DE MODULO DE ATENCION TIPO 3, 2 COM. TRENTE, 1 BOM. LATERAL
AM7	SUMINISTRO E INSTALACIÓN DE LOCKERS 93 X 76.20 X 25.10CM (ANCHO, ALTO, FONDO)
AV	VANOS
AV1	TABQUERIA DE DRYWALL PARA ESTRUCTURA METALICA DE YESO 125X125
AV2	TABQUERIA DE DRYWALL PARA ESTRUCTURA METALICA CON PLACA DE YESO 125X125
CUADRO 01	TAPA JUNTA EN PISO ENTRE MODULOS DE PLANCHAS DE ACERO E=3/16"
AV3	LETRAS DE ACERO INOX. 10x20mm CON POST. - ILUMINACIÓN (INC. SUMINISTRO E INSTALACIÓN DEL PANEL)
AV4	JUNTA DE DILATACION CON SELLO ASFALTICO 1"
VER	SEMBRADO DE GRAS NATURAL EN AREAS VERDES
AV5	SEMBRADO DE PLANTAS ORNAMENTALES 10x10cm
AV6	REPOSICIÓN DE ESTRUCTURA DE FIERRO GALVANIZADO 2" PARA SOMBRA - INCL. TOLDO
VER	REPOSICIÓN DE CONECTOR DE RED PARA CABLE DE PARCHE DE INTERNET
CUADRO 02	REPOSICIÓN DE SELLOS DE ESPERA - 3 CUERPOS, PLASTICO METAL
IS	INSTALACIONES SANITARIAS
ISA	SISTEMA DE AGUA FRIA
LLAVE DE LAVATORIO	LLAVE DE LAVATORIO
ISA1	LLAVE DE LAVATORIO DE GIRO
ISA2	LLAVE TEMPORIZADOR EN LAVATORIO
LAVADERO DE COCINA	LAVADERO DE COCINA
ISA3	LAVADERO DE ACERO INOXIDABLE 2 POZAS, Inc. Accesorios
INDICADOR	INDICADOR
ISA4	SUMINISTRO Y SUSTITUCIÓN DE ACCESORIOS DE INDICADOR CON VALVULA FLUXOMETRO
ISA5	SUMINISTRO Y SUSTITUCIÓN DE ACCESORIOS DE INDICADOR TANQUE BAJO CON FILTRADOR
ISA6	SUMINISTRO Y SUSTITUCIÓN DE ACCESORIOS DE INDICADOR TANQUE BAJO CON MANUBRIO
ISA7	REPOSICIÓN DE INDICADOR CON TANQUE BAJO
URINARIOS	URINARIOS
ISA8	SUMINISTRO Y SUSTITUCIÓN DE FLUXOMETRO EN URINARIO
LLAVE DE DUCHA	LLAVE DE DUCHA
ISA9	ESMALTADO, SUMINISTRO E INSTALACIÓN CARCEL DE DUCHA Y LLAVE DE DUCHA
IE	INSTALACIONES ELECTRICAS
IEC	CANALIZACIÓN PARA CONDUCTORES
IEC1	CANALITA DE 1" PARA MURO O PARED
IEC2	CANALITA DE 1 1/2" PARA MURO O PARED
IEC3	CANALITA DE 2" PARA MURO O PARED
IEL	REPOSICIÓN DE LUMINARIAS
IEL1	RECARGADO DE CONECTOR 25 MM
IEL2	SUMINISTRO E INSTALACIÓN DE LUMINARIA - T1
IEL3	SUMINISTRO E INSTALACIÓN DE LUMINARIA - T2
IEL4	SUMINISTRO E INSTALACIÓN DE LUMINARIA - T3
IEL5	SUMINISTRO E INSTALACIÓN DE LUMINARIA - T4
IEL6	SUMINISTRO E INSTALACIÓN DE LUMINARIA - T5
IEL7	SUMINISTRO E INSTALACIÓN DE LUMINARIA - T6
IEL8	SUMINISTRO E INSTALACIÓN DE LUMINARIA - T7
IES	REPOSICIÓN DE SALIDA PARA ALUMBRADO TOMACORRIENTES Y OTROS
IES1	REPOSICIÓN DE TOMACORRIENTE DOBLE DEFASADO
REPOSICIÓN DE INTERRUPTOR SIMPLE	REPOSICIÓN DE INTERRUPTOR SIMPLE
CUADRO 02	REPOSICIÓN DE INTERRUPTOR DOBLE
IES2	TAPA DECA RECTANGULAR
IES3	REPOSICIÓN DE CAJA DE PASO PVC 20X20X10
IES4	REPOSICIÓN DE CAJA DE PASO METALICO DE 10X10X10
IES5	SUMINISTRO Y COLOC. DE TABLERO GENERAL METALICO (TG-67) - 60X40X20, Incluye interruptores
IES6	SUMINISTRO Y COLOC. DE TABLERO DISTRIBUCIÓN METALICO (TD-13) - 60X40X20, Incluye interruptores
IES7	SUMINISTRO Y COLOC. DE TABLERO DISTRIBUCIÓN PVC (TD-RNL) - 12 POLOS, Incluye interruptores
IB	REPARACIÓN DEL SISTEMA DE RIEGO
IB1	REPARACIÓN DEL SISTEMA DE BOMBEO DE AGUA POTABLE - BLOQUE "B"
IB2	REPARACIÓN DEL SISTEMA DE BOMBEO DE AGUA POTABLE - BLOQUE "C"
IB3	REPARACIÓN DE REJILLA DE PROTECCIÓN EN CANAL DE CABLEADO
IM	MANTENIMIENTO CORRECTIVO EN EQUIPOS
M1	MANTENIMIENTO DE ASCENSOR
M2	MANTENIMIENTO DE AIRE ACONDICIONADO
M3	MANTENIMIENTO DE LUCES DE EMERGENCIA
M4	MANTENIMIENTO DE GRUPO ELECTROGENO
M5	MANTENIMIENTO DE POZO A TIERRA
M6	MANTENIMIENTO DE SUBESTACIÓN DE POTENCIA AEREO DE MEDIA TENSION 30KV
PUERTAS	
P1	2.00 0.80 -
P2	2.70 1.80 -
P3	2.00 0.70 -
P4	2.10 1.20 -
P5	2.10 1.00 -
P6	2.70 2.00 -
PV1	2.10 1.00 -
MAMPARAS	
M1	2.10 1.30 -
M2	2.10 2.85 -
M3	2.10 3.10 -


AP1 - ESTA PARTIDA CONSIDERA LA EJECUCIÓN DE LOS TRABAJOS DE PINTADO EN MUROS INTERIORES DE TODOS LOS AMBIENTES, INDEPENDIEMENTE DEL TIPO DE TABQUERIA (SEA DRYWALL, MURO DE ALBAÑILERIA O ESTRUCTURAS DE CONCRETO, COMO EL CASO DE VIDAS Y/O COLUMNAS).

AP2 - ESTA PARTIDA CONSIDERA LA EJECUCIÓN DE LOS TRABAJOS DE PINTADO EN MUROS EXTERIORES DE ESTE EDIFICIO, DESDE EL PRIMER PISO HASTA LA AZOTEA.


APN - ESTA PARTIDA CONSIDERA LA EJECUCIÓN DE LOS TRABAJOS DE PINTADO EN CIELO RASO DE TODOS LOS AMBIENTES.

CUADRO DE VANOS

VANO	ALTO	ANCHO	ALFEIZAR
V1	2.10	4.60	1.55
V2	1.10	4.60	1.55
V3	2.10	3.60	0.55
V4	2.10	4.85	0.55
V5	1.00	0.50	2.00
V6	1.10	4.65	1.55
V7	1.40	1.10	1.45
V8	0.50	1.20	2.15
V9	2.10	7.12	0.55
V10	2.00	10.02	0.30
V11	3.00	1.10	1.65
VA1	2.20	0.50	2.15
VA2	0.50	1.20	2.15
VA3	1.10	4.65	1.55
VA4	0.50	4.45	2.10
VA5	1.00	0.50	2.00
VA6	0.50	5.60	2.15
VA7	0.50	3.40	2.15
VA8	0.50	0.80	2.15
VA9	0.50	0.90	2.15

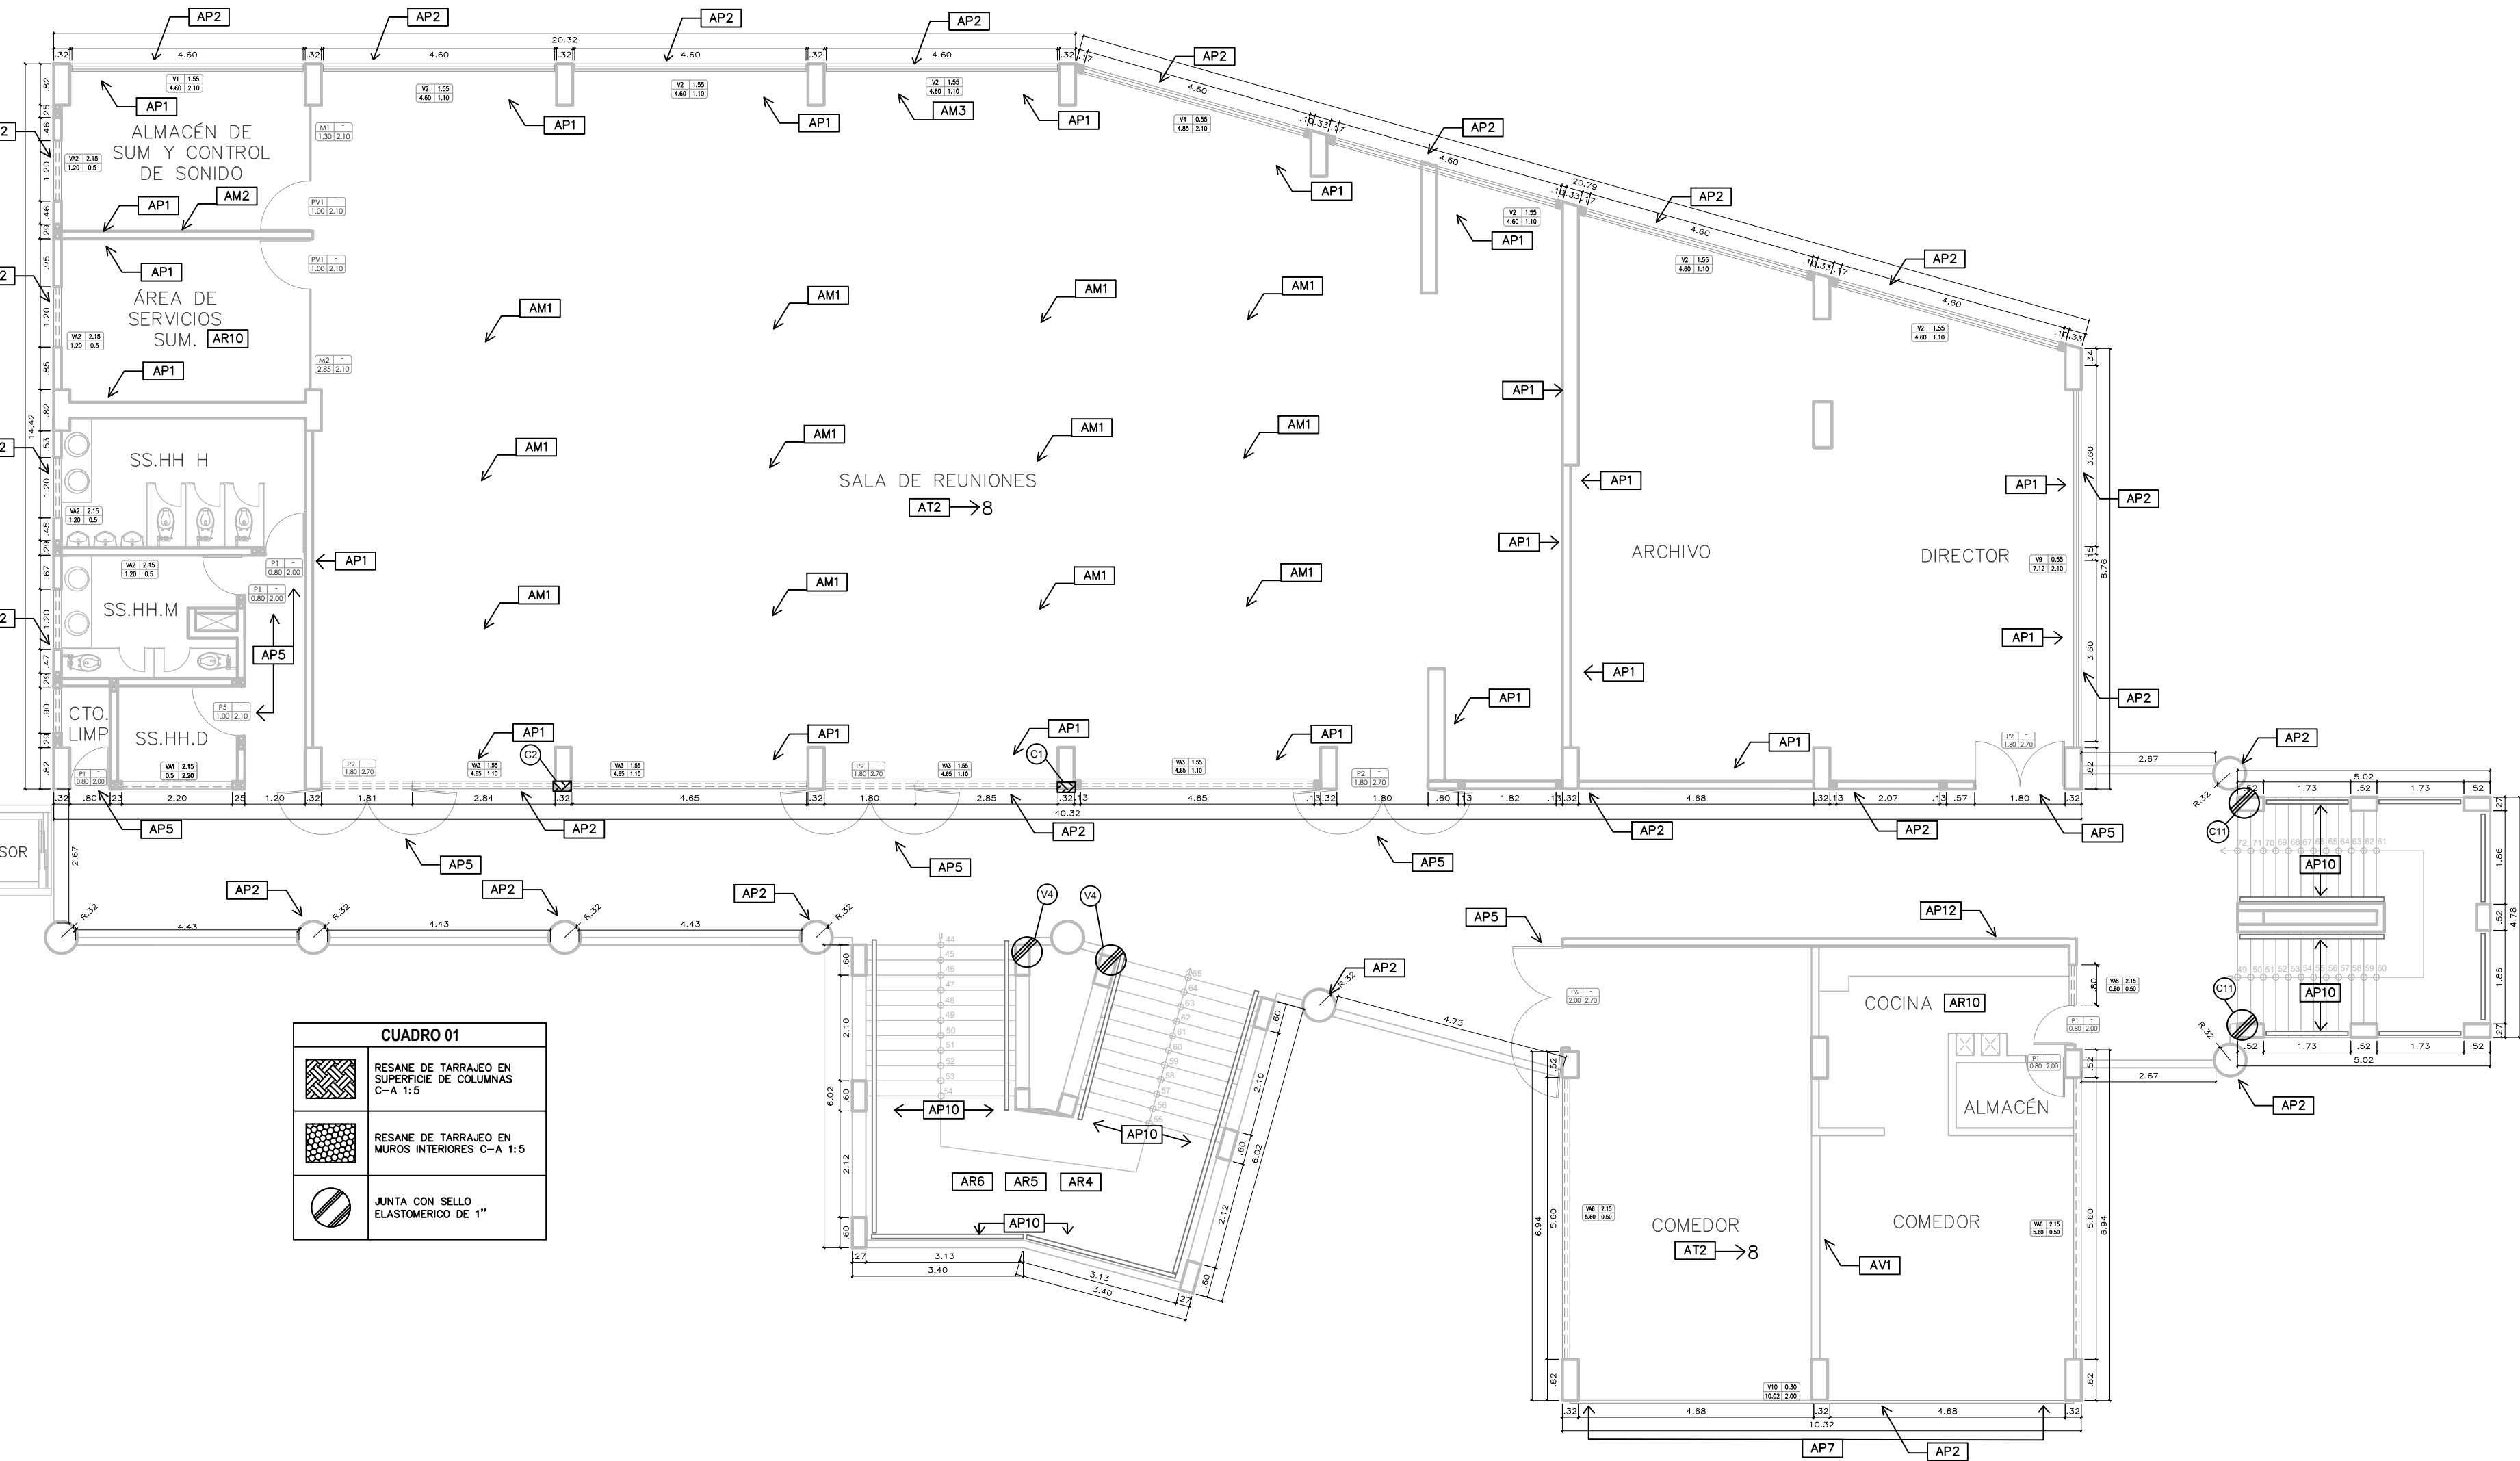

CUADRO 01	
	RESANE DE TARRAJEO EN SUPERFICIE DE COLUMNAS C-A 1:5
	RESANE DE TARRAJEO EN MUROS INTERIORES C-A 1:5
	JUNTA CON SELLO ELASTOMERICO DE 1"

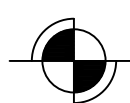

PLANTA DE ACTIVIDADES - CUARTO PISO

ESCALA 1/100



"PLAN DE TRABAJO PARA EL
MANTENIMIENTO DE LA SEDE
CENTRAL DEL GOBIERNO REGIONAL
DE LIMA, HUACHO - HUAURA - LIMA"



ESPECIAL IDAD:

ARQUITECTURA

DEPARTAMENTO:

LIMA

PROVINCIA:

HUAURA

DISTrito:

HUACHC

UBICACIÓN:

AV. CIRCUNVALACION
S/N

ESCALA

INDICADA

FECHA:

JUNIO 2024

LAMINA:

PLA-09

ESCALA 1/100

AF5	PINTURA ANTORIC / Y SMALE 2 MANOS EN CURBULOS DE BARRO
AF5	PINTURA ANTORIC / Y SMALE 2 MANOS EN GABINETE DE MADERA CONTRAPUNDO
AF5	PINTURA ANTORIC / Y SMALE 2 MANOS EN PASADIZO DE MADERA
AF11	PINTURA ANTORIC / Y SMALE 2 MANOS EN BARRANDA EN PASAJE
AF11	PINTURA ANTORIC / Y SMALE 2 MANOS EN ESCALERA DE CATEDRA
AF11	PINTURA ANTORIC / Y SMALE 2 MANOS EN POSITE ORNAMENTAL
PAINTURA DE TRAFICO	
AP14	PINTURA DE TRAFICO COLOR AMARILLO SEGUN TIPO
AP14	PINTURA DE TRAFICO COLOR NEGRO
AP16	PINTURA DE TRAFICO COLOR ROJO
AMBIENTEMENTO / REPOSICION DE BOLSAS ELECTROLUMINIScentes, MOLLAJONES EN AUSTORIO DE LA DUCHA	
ARMARIOS ELECTROLUMINIScentes	
AM1	REPOSICION DE PLAFONTE NUBO, 6x6 INCHES 620 PARED DE TAPCHO 6 INCH. Instalacion
AM1	REPOSICION DE CONSOLA AMPLIFICADOR DE VENTILADOR METEOROLOGICO
AM3	REPOSICION DE LAMPARA AMPULAS SPOT DORONCICAS PARA PARED
MOLLAJONES	
AM4	REPOSICION DE ATADO DE MADERA
AM4	REPOSICION DE SOPORTE DE CUBIERTA PARA BANDERA INTERIOR
AM7	REPOSICION DE MODULO DE ATENCION TIPO 2, 2.00 FRENTE, 1.800 LATERAL, 1.400
AM7	SUMINISTRO E INSTALACION DE MOLLAJONES 3 X 6.25 X 2.25 INCH (ANCHO, ALTO, FUNDOS)
VAR	
AV1	TABQUERA DE DERRIVAL UNA CARA DE PLANCHETA METALICA DE YESO CIVILAC
AV1	TABQUERA DERRIVAL DOS CARAS DE PLANCHETA METALICA DE YESO CIVILAC
QUMC 01	ABOLADO EN PISO ENTRE MODULOS DE ESTRUCTURA DE ACERO 1/3=16"
QUMC 01	LETRAS DE ACERO NUBO, 1/2=20cm ON POSTE - LUMINACION (INC. SUMINISTRO E INSTALACION DEL PANE),
QUMC 01	UNTA DE DUCHA CON CHAVETA DE 1/2 INCH
QUMC 01	SEMIAMAR DE GRS NATURAL EN AREAS VERDES
QUMC 01	SEMIAMAR DE PLANTAS ORNAMENTALES 1/2=10cm
QUMC 01	REPOSICION DE ESTRUCTURA DE PISO DE ALUMINIO 1/2=2 INCH
QUMC 02	REPOSICION DE CONECTOR DE RED PARA CABLE DE PARQUE DE SEMBRER
AV1	REPOSICION DE SILLAS DE ESPERA - 3 CUPONOS, PLASTICO METAL
INSTALACIONES LANTILLAS	
SA	SISTEMA DE AGUA FRIA
LAVATE DE DUCHA	
SA1	LAVATE DE LAVADO DE GRIFO
SA2	LAVATE TEMPORIZADOR EN LAVATORIO
LAVATORIO DE COCINA	
SA3	LAVATORIO DE AGUO INDOCAABLES 2 POCOS. INC. ACCESORIOS
LAVATORIO DE SUSTITUCION DE AGUOS	
SA4	SUMINISTRO Y SUSTITUCION DE AGUOS DE ACUODUCTO CON VALVULA FLUJOMETRO
SA4	SUMINISTRO Y SUSTITUCION DE AGUOS DE ACUODUCTO CON VALVULA TANQUE SUD CON PULSADOR
SA4	SUMINISTRO Y SUSTITUCION DE AGUOS DE ACUODUCTO DE TANQUE BUD CON MANUBRIO
URINARIOS	
SA4	SUMINISTRO Y SUSTITUCION DE URINARIOS EN URINARIO
LAVATE DE DUCHA	
SA4	DESINSTALACION, SUMINISTRO E INSTALACION CABEZA DE DUCHA Y VALLA DE DUCHA
INSTALACIONES ELECTRICAS	
REC CANALIZACION PARA CONDUCTORES	
REC	CANALIZACION DE 1" PARA MURO O PARED
REC	CANALIZACION DE 1 1/2" PARA MURO O PARED
REC	CANALIZACION DE 2" PARA MURO O PARED
REC	CANALIZACION DE 2 1/2" PARA MURO O PARED

EL	REPOSICIÓN DE LUMINARIAS	
E1	REHABILITACIÓN DE CONDUCTOR 5MM2	
E1.2	SUMINISTRO E INSTALACIÓN DE LUMINARIA = T1	
E1.3	SUMINISTRO E INSTALACIÓN DE LUMINARIA = T2	
E1.4	SUMINISTRO E INSTALACIÓN DE LUMINARIA = T3	
E1.5	SUMINISTRO E INSTALACIÓN DE LUMINARIA = T4	
E1.6	SUMINISTRO E INSTALACIÓN DE LUMINARIA = T5	
E1.7	SUMINISTRO E INSTALACIÓN DE LUMINARIA = T6	
E1.8	SUMINISTRO E INSTALACIÓN DE LUMINARIA = T7	
ES	REPOSICIÓN DE SALIDA PARA ALUMINADO, TOMACORRIENTES Y OTROS	
VER	REPOSICIÓN DE TOMACORRIENTE DOBLE TIPOFACO	
CUADRO 02	REPOSICIÓN DE INTERRUPTOR SIMPLE	
	REPOSICIÓN DE INTERRUPTOR DOBLE	
	TAPA CUCA RECTANGULAR	
E2	REPOSICIÓN DE CAJA DE PASEO PVC 20X20X10	
E2.1	REPOSICIÓN DE CAJAS DE PASEO METALICO DE 10X10X5	
E2.4	SUMINISTRO Y COLOC. DE TABLERO GENERAL METALICO (T0-GT) = 50X40X20, incluye Interruptores	
E2.5	SUMINISTRO Y COLOC. DE TABLERO DISTRIBUCIÓN METALICO (T0-DT) = 40X40X20, incluye Interruptores	
E2.6	SUMINISTRO Y COLOC. DE TABLERO DISTRIBUCIÓN PVC (T0-DL) = 12, 10X50, incluye Interruptores	
IB	REPARACIÓN DEL SISTEMA DE BOMBEO	
IB1	REPARACIÓN DEL SISTEMA DE BOMBEO DE AGUA POTABLE = BLOQUE "H"	
IB2	REPARACIÓN DEL SISTEMA DE BOMBEO DE AGUA POTABLE = BLOQUE "C"	
IB3	REPARACIÓN DE BOMBEO	
IB4	INSTALACIÓN DE RED DE PROTECCIÓN EN CANAL DE CABLEADO	
M	MANTENIMIENTO CORRECTOR DE CABLEADO	
M1	MANTENIMIENTO DE ASCENSOR	
M2	MANTENIMIENTO DE AIRE ACONDICIONADO	
M3	MANTENIMIENTO DE LUCES DE EMERGENCIA	
M4	MANTENIMIENTO DE GRUPO ELECTROGENO	
M5	MANTENIMIENTO DE PISO A TORRE	
M6	MANTENIMIENTO DE SUBESTACIÓN DE POTENCIA ADEO DE MEDA TENSIÓN 30KVA	
AP	ESTA PÁGINA CONSIDERA LA EJECUCIÓN DE LOS TRABAJOS DE PINTADO EN MUEBLES INTERIORES DE TODOS LOS AMBIENTES, ADICIONAMENTE EL PISO DE TABLEROS DE ALUMINIO, EL PISO DE ALUMINIO O ESTRUCTURAS DE CONCRETO COMO LAS CARRERAS Y DE VENTANAS Y COLUMINAS.	
AP2	ESTA PÁGINA CONSIDERA LA EJECUCIÓN DE LOS TRABAJOS DE PINTADO EN MUEBLES EXTERIORES DE ESTE EDIFICIO, COMO EL PRIMER PISO HASTA LA AZOTEA	
AP3	ESTA PÁGINA CONSIDERA LA EJECUCIÓN DE LOS TRABAJOS DE PINTADO EN CIELO RASO DE TODOS LOS AMBIENTES	

CUADRO DE VANOS			
VENTANAS			
VANO	ALTO	ANCHO	ALFEIZAR
V1	2.00	1.20	0.50
V2	0.50	1.50	2.00
V3	0.30	0.90	0.50
V4	0.30	1.20	0.50
V5	2.10	2.30	0.50
V6	1.20	2.10	0.50
V7	1.20	1.60	0.50
V8	1.20	1.60	0.5
V9	0.50	1.20	2.00
V11	—	—	—
V12	1.20	0.80	0.50
V13	2.60	2.10	0.50
V14	1.60	1.20	0.50
V15	1.20	1.50	0.50
V16	1.20	1.20	0.50
V17	1.20	1.50	1.20
V18	2.60	4.50	—
V19	1.60	2.20	0.50
V20	2.60	0.90	—
V21	1.40	1.20	0.9
V22	2.40	2.00	—
V23	—	—	1.9
V24	0.50	2.00	1.7
VA3	0.50	0.90	1.7
VA4	0.50	0.90	2.0
VA5	0.50	1.50	2.0
VA6	0.50	1.50	2.0
VA7	0.30	0.90	2.1
PUERTAS			
P1	2.00	0.90	—
P2	2.00	1.70	—
P3	2.00	0.70	—
P4	2.10	2.00	—
P5	2.10	1.20	—
P6	2.60	1.80	—
PV1	2.00	2.70	—
MAMPARAS			
M1	2.80	3.30	—
M2	2.60	2.10	—
M3	2.10	3.30	—
M4	2.60	1.80	—
M5	2.10	2.10	—
M6	2.60	2.00	—
M7	2.10	1.70	—
M8	2.60	4.00	—
M9	2.00	3.00	—
M10	2.60	5.10	—
M11	2.60	4.40	—
M12	2.00	1.90	—



"PLAN DE TRABAJO PARA EL
MANTENIMIENTO DE LA SEDE
CENTRAL DEL GOBIERNO REGIONAL
DE LIMA, HUACHO - HUAURA - LIMA"



ACTIVIDADES -
ARQUITECTURA -
BLOQUE "B" -
SEGUNDO PISO

ESPECIALIDAD:

ARQUITECTURA

DEPARTAMENTO:

LIMA

PROVINCIA:

HUAURA

DISTrito:

HUACHC

UBICACIÓN:

AV. CIRCUNVALACION
S/N

ESCALA:

INDICADA

FECHA:

JUNIO 2024

LAMINA:

PLA-11



PLANTA DE ACTIVIDADES - SEGUNDO PISO

ESCALA 1/100

LEYENDA DE ACTIVIDADES A REALIZAR	
E	ESTRUCTURA
VER CUANDO O	A
VER	REBANÉ
CUANDO O	ARQUITECTURA
AR	REPARACIÓN DE MUROS
AR	REPARACIÓN DE REVESTIMIENTOS
PISO	
AR1	PISO PORCELANATO ANTIDESLIZANTE DE 60X60 CM. C/PEGAMENTO (ALTO TRANSITO)
AR2	SUMINISTRO Y COLOCACIÓN DE CERÁMICO 30 X 30CM (pegua 3mm) PIEDRA GRISS
AR3	SUMINISTRO Y COLOCACIÓN DE CERÁMICO 30X30CM
AR4	PISO PORCELANATO ANTIDESLIZANTE EN ESCALERA (ALTO TRANSITO)
AR5	CANTENARIA DE ALUMINO ESTRADO 2" EN ESCALERAS
ZOCALOS Y CONTRAZOCALOS	
AR6	SUMINISTRO Y COLOCACIÓN DE CONTRAZOCAL PORCELANATO, H=10.0 MM
AR7	SUMINISTRO Y COLOCACIÓN DE CONTRAZOCAL PORCELANATO, H=10.0 MM
AR8	SUMINISTRO Y COLOCACIÓN DE ZOCALOS PORCELANATO
AR9	SUMINISTRO Y COLOCACIÓN DE ZOCALOS DE ALUMINO BLANCO 20X30CM
KITCHENETE	
AR10	REPOSICIÓN DE REVESTIMIENTO DE PORCELANATO EN KITCHENETE
AP1	PUEBTAS
APU1	REPOSICIÓN DE PUERTAS CONTRALACAS 0.90X2.10M
APU2	REPOSICIÓN DE PUERTAS DE VUERO Y ALUMINO 0.90X2.10M
APU3	REPARACIÓN DE PUERTA CORREDEA DOBLE HOLA VUERO TEMPALADO 2.00X2.10M
APU4	REPOSICIÓN DE PUERTA DE VUERO TEMPALADO 10mm. (1.80X2.10M) DOBLE HOLA
AMA	MAMPARA
AMA1	SUMINISTRO E INSTALACIÓN DE M-10 (6.10 x 2.60m) VUERO TEMPALADO 10mm, CON TRADOR METALICO Y FRENO HORIZONTAL INTERIOR, CON CERQUERA
AMA2	SUMINISTRO E INSTALACIÓN DE M-10 (6.10 x 2.60m) VUERO TEMPALADO 10mm, CON TRADOR METALICO Y FRENO HORIZONTAL INTERIOR, CON CERQUERA
AMA3	SUMINISTRO E INSTALACIÓN DE M-13 (2.35 x 2.60m) VUERO TEMPALADO 10mm, CON TRADOR METALICO Y FRENO HORIZONTAL INTERIOR, CON CERQUERA
AR	REPARACIÓN DE TECHOS
A12	CUBIERTA CON PLANCHAS ALUSINA C=0.35mm (CEN. ACCESORIOS E INSTALACIÓN)
A17	FALSO CELO DE BORDA ALUSINA DE TISO 60X60
A23	REPOSICIÓN DE DIFUSAL 2"X 5"-8 - CELO -SOLERO
AC	CERQUERA
AC1	CERQUERA DE SORBEAL 2"X 3" - INEES -SOLERO BLANCO
AC2	CERQUERA INTERIOR DE PISO
AC3	SUMINISTRO E INSTALACIÓN DE BESAGA HORADADA PARA PANTALLA DE MURO TEMPALADO
AC4	SUMINISTRO E INSTALACIÓN DE BESAGA HORADADA EN VENTANAS MAMPARA DE VUERO TEMPALADO
AC5	SUMINISTRO E INSTALACIÓN DE RILES Y RODAJES EN VENTANAS CORREDEAS DE ALUMINO
AP	PINTURAS
AP1	PINTURA EN MANOS Y CULO RASO
AP2	LIADO, MASILLADO, SELADO Y PINTADO MUROS INTERIORES
AP3	LIADO, MASILLADO, SELADO Y PINTADO MUROS EXTERIORES
AP4	LIADO, MASILLADO, SELADO Y PINTADO EN MURO DE CERCO PERIMETRICO
AP5	LIADO, MASILLADO, SELADO Y PINTADO EN CULO RASO
AP6	PINTURA EN CARPINTERIA
AP5	PINTURA EN PUERTAS CONTRALACAS CON BARRN 2 MANOS
AP6	PINTURA ANTIACIDO EN PUERTAS CONTRALACAS CON BARRN 2 MANOS
AP7	PINTURA ANTIACIDO EN PUERTAS CONTRALACAS CON BARRN 2 MANOS

AP8	PINTURA ANTIRRANCIO Y ESMALTE 2 MANOS EN CUBIERTOS DE BARGO
AP9	PINTURA ANTIRRANCIO Y ESMALTE 2 MANOS EN GARFOLAS DE MANGUERA ANTICONDENSOS
AP10	PINTURA ANTIRRANCIO Y ESMALTE 2 MANOS EN PASAMANO DE ESCALERA
AP11	PINTURA ANTIRRANCIO Y ESMALTE 2 MANOS EN BARANDA EN PASELO
AP12	PINTURA ANTIRRANCIO Y ESMALTE 2 MANOS EN ESCALERA DE GATO
AP13	PINTURA ANTIRRANCIO Y ESMALTE 2 MANOS EN POST-ORNO ORNAMENTALES
AP14	PINTURA DE TRAFICO
AP15	PINTURA DE TRAFICO COLOR AMARILLO SEGUN TIPO
AP16	PINTURA DE TRAFICO COLOR NEGRO
AP17	PINTURA DE TRAFICO COLOR ROJO
AM	MANTENIMIENTO Y REPOSICION DE EQUIPOS ELECTROMECANICOS, MOBILIARIOS EN AUDITORIO DE LA GRADUACION
AM1	REPOSICION DE PARLANTES NEW EWS 1602 Parlante de Techo de 6" Instalacion
AM2	REPOSICION DE CONSOLA AMPLIFICADOR 1600 VOLTAS Y 20 CANALES
AM3	REPOSICION DE LAMPARA JESUUS SPOT DORADORAS PARA PARED
AM4	REPOSICION DE ALFOMBRA
AM5	REPOSICION DE SORTEO DE BANDERA PARA BANDERA INTERIOR
AM6	REPOSICION DE MODULO DE ATENCION TIPO "T", 2.00M PROFUND, 1.80M LATERAL
AM7	REPOSICION E INSTALACION DE EQUIPO DE AUDIO 16" 700W X 24" (ANGULO, ALTO, FONDO)
AM8	REPOSICION DE SORTEO DE BANDERA PARA BANDERA INTERIOR
AV	VARIOS
AV1	ALFOMBRA DE DRYWALL UNA CADA ESTRUCTURA METALICA DE VISO DYPALC
AV2	TABIQUE DRYWALL DOS CARAS ESTRUCTURA METALICA CON PLACA DE VISO DYPALC
AV3	TABIQUE DRYWALL EN PISO ENTRE MODULOS DE PLANCHAS DE ACERO 3/16"
AV4	LETRAS DE ACRILIO INCL. 10x20cm con POST - ILUMINACION (INCL. SUMINISTRO E INSTALACION DEL PANEL)
AV5	PLANTA DE PLATACION CON SELLO APROX. 10x10cm
AV6	SEMBRADO DE GRAS NATURALES EN AREAS VERDES
AV7	SEMBRADO DE PLANTAS ORNAMENTALES 40x100cm
AV8	REPOSICION DE LINDERO DE GUERRA SALVADORENO 2", PARA SIMBRIA - INCL. TOLDO
AV9	REPOSICION DE SECCION DE RED PARA CABLE DE PARCHE DE INTERNET
AV10	REPOSICION DE CILINDROS DE ESPERA - 3 CUBIERTOS, PLASTICO METAL
IE	INSTALACIONES SANITARIAS
IBA	SISTEMA DE AGUA FRIA
IBA1	LAYNE DE LAVATORIO
IBA2	LAYNE DE LAVATORIO DE GIRLO
IBA3	LAYNE TEMPORIZADOR EN LAVATORIO
IBA4	LAVADERO DE COCINA
IBA5	LAVADERO DE ACRILIO INOXIDABLE 2 POZA. INCL. Accesorios
INODORO	
INSA4	SUMINISTRO Y SUSTITUCION DE ACCESORIOS DE INODORO CON VALVULA FLOXYMETRO
INSA5	SUMINISTRO Y SUSTITUCION DE ACCESORIOS DE INODORO TANQUE BAJO CON PULSADOR
INSA6	SUMINISTRO Y SUSTITUCION DE ACCESORIOS DE INODORO DE TANQUE BAJO CON MANUETO
INSA7	REPOSICION DE INODORO CON TANQUE BAJO
INURINARIO	
INSA8	SUMINISTRO Y SUSTITUCION DE FLOXYMETRO EN URINARIO
IBD	LAYNE DE DUCHA
IBD1	RESMONTAJE, SUMINISTRO E INSTALACION CABLE DE DUCHA Y LAYNE DE DUCHA
IE	INSTALACIONES ELECTRICAS
IE1	CANALIZACION PARA CONDUCTORES
IEC1	CANALITA DE 1" PARA MURO O PARED
IEC2	CANALITA DE 1 1/2" PARA MURO O PARED
IEC3	CANAL DE PISO 19 mm x 13 mm

IEL	REPOSICIÓN DE LUMINARIAS
EL1	RECALCAREO DE CONDUCTOR 2.5MM ²
EL2	SUMINISTRO E INSTALACIÓN DE LUMINARIA – T1
EL3	SUMINISTRO E INSTALACIÓN DE LUMINARIA – T2
EL4	SUMINISTRO E INSTALACIÓN DE LUMINARIA – T3
EL5	SUMINISTRO E INSTALACIÓN DE LUMINARIA – T4
EL6	SUMINISTRO E INSTALACIÓN DE LUMINARIA – T5
EL7	SUMINISTRO E INSTALACIÓN DE LUMINARIA – T6
EL8	SUMINISTRO E INSTALACIÓN DE LUMINARIA – T7
IES	REPOSICIÓN DE SALIDA PARA ALUMBRADO: TOMACORRIENTES Y OTROS
VER	REPOSICIÓN DE TOMACORRIENTE DOBLE, TRIFÁSICO
CUADRO 02	REPOSICIÓN DE INTERRUPTOR SIMPLE
IEB1	REPOSICIÓN DE INTERRUPTOR DOBLE
IEB2	REPOSICIÓN DE CAJA DE PASO PVC 20X20X20
IES3	REPOSICIÓN DE CAJA DE PASO METALICO DE 10X10X5
IES4	SUMINISTRO Y COLÓC. DE TABLERO GENERAL METALICO (TG-G.T.) – 50X40X20, incluye Interruptores
IES5	SUMINISTRO Y COLÓC. DE TABLERO DISTRIBUCIÓN METALICO (TD-G.T.) – 40X40X20, incluye Interruptores
IES6	SUMINISTRO Y COLÓC. DE TABLERO DISTRIBUCIÓN PVC (TD-D.E.) – 12 POLOS, incluye Interruptores
IER	REPARACIÓN DEL SISTEMA DE RIEGO
IEB1	REPARACIÓN DEL SISTEMA DE BOMBEO DE AGUA POTABLE – BLOQUE "B"
IEB2	REPARACIÓN DEL SISTEMA DE BOMBEO DE AGUA POTABLE – BLOQUE "C"
IER	REPOSICIÓN DE REJILLA DE FIERRO
ERI1	INSTALACIÓN DE REJILLA DE PROTECCIÓN EN CANAL DE CABLEADO
MANTENIMIENTO CORRECTIVO EN ROYAL	
M1	MANTENIMIENTO DE ASCENSOR
M2	MANTENIMIENTO DE AIRE ACONDICIONADO
M3	MANTENIMIENTO DE LUCES DE EMERGENCIA
M4	MANTENIMIENTO DE GRUPO ELÉCTRICO
M5	MANTENIMIENTO DE POZO A TIERRA
M6	MANTENIMIENTO DE SUBSTACIÓN DE POTENCIA AEREO DE MEDIA TENSÓN 20KV
<p>AMP1- ESTA PARTIDA CONSIDERA LA EJECUCIÓN DE LOS TRABAJOS DE PINTADO EN MUROS INTERIORES DE TODOS LOS AMBIENTES, INCLUYENDO EL REVOQUE Y TRABAJOS DE ALICATADO, MURO DE ALBAÑILERÍA O ESTRUCTURAS DE CONCRETO COMO EL CASO DE VIGAS Y COLUMNAS.</p> <p>AMP2- ESTA PARTIDA CONSIDERA LA EJECUCIÓN DE LOS TRABAJOS DE PINTADO EN MUROS EXTERIORES DE ESTE EDIFICIO, DESDE EL PRIMER PISO HASTA LA AZOTEA.</p> <p>AMP3- ESTA PARTIDA CONSIDERA LA EJECUCIÓN DE LOS TRABAJOS DE PINTADO EN CELOSO BARR DE TODOS LOS AMBIENTES.</p>	

CUADRO DE VANOS			
VENTANAS			
VANO	ALTO	ANCHO	ALFEIZAR
V1	2.00	1.20	0.50
V2	0.50	1.50	2.00
V3	1.50	0.90	0.50
V4	0.30	1.20	0.50
V5	2.10	2.30	0.50
V6	1.20	2.10	0.50
V7	1.20	1.50	0.50
V8	2.10	7.60	0.50
V9	1.20	1.60	0.50
V10	0.50	1.20	2.00
V11			
V12	1.20	0.80	0.50
V13	1.50	2.00	0.50
V14	1.80	1.20	0.50
V15	1.20	1.50	0.50
V16	1.20	1.20	1.00
V17	1.60	1.50	1.20
V18	2.60	4.50	—
V19	1.60	2.20	0.50
V20	0.60	0.90	0.50
V21	1.40	1.20	0.9
V22	2.40	2.00	—
V23	0.40	1.30	1.9
V24	0.50	2.00	1.7
V25	0.50	0.90	1.7
V26	0.40	0.60	2.0
V27	0.40	1.50	2.0
V28	0.40	0.90	2.0
V29	0.30	0.30	2.1
PUERTAS			
P1	2.00	0.90	—
P2	2.00	1.70	—
P3	2.00	0.70	—
P4	2.10	2.00	—
P5	2.10	1.20	—
P6	2.60	1.80	—
Pv1	2.60	2.70	—
MAMPARAS			
M1	2.80	3.30	—
M2	2.80	3.30	—
M3	2.10	3.30	—
M4	2.60	1.80	—
M5	2.10	2.00	—
M6	2.60	2.00	—
M7	2.10	1.70	—
M8	2.60	2.00	—
M9	2.00	3.00	—
M10	2.60	5.10	—
M11	2.60	4.40	—
M12	2.60	1.30	—

CUADRO 01	
	JUNTA CON SELLO ELASTOMERICO DE 1"
	TRATAMIENTO DE IMPERMEABILIZACIÓN DE MUROS
	DESMONTAJE DE TABQUERIA DE DRYWALL
	DESMONTAJE DE MAMPARA



"PLAN DE TRABAJO PARA EL
MANTENIMIENTO DE LA SEDE
CENTRAL DEL GOBIERNO REGIONAL
DE LIMA: HUACHO - HUAURA - LIMA"



ESPECIAL IDAD:

ARQUITECTURA

DEPARTAMENTO:

LIMA

PROVINCIA:

HUAURA

HIACHO

UBICACIÓN:

S/N

ESCALA:





PLA-12



ESCALA 1/100

EL1	REPOSICIÓN DE LUMINARIAS
EL2	RECARBOSADO DE CONDUCTOR 2x22MM
EL3	SUMINISTRO E INSTALACIÓN DE LUMINARIA - 12
EL4	SUMINISTRO E INSTALACIÓN DE LUMINARIA - 13
EL5	SUMINISTRO E INSTALACIÓN DE LUMINARIA - 14
EL6	SUMINISTRO E INSTALACIÓN DE LUMINARIA - 15
EL7	SUMINISTRO E INSTALACIÓN DE LUMINARIA - 16
EL8	SUMINISTRO E INSTALACIÓN DE LUMINARIA - 17
ES	REPOSICIÓN DE SALIDA PARA ALUMBRADO, TOMACORRIENTES Y OTROS
RE	REPOSICIÓN DE TOMACORRIENTE DOBLE INTAFASO
RI	REPOSICIÓN DE INTERRUPTOR SIMPLE
CUADRO 02	REPOSICIÓN DE INTERRUPTOR DOBLE
ES1	TAPA DECIA RECTANGULAR
ES2	REPOSICIÓN DE CAJA DE PASO METALICO PVC 20X20X10
ES3	REPOSICIÓN DE CAJA DE PASO METALICO DE 10X10X5
ES4	SUMINISTRO Y C/LOC. DE TABLERO GENERAL METALICO (TD-07) = 50X40X20, incluye interruptores
ES5	SUMINISTRO Y C/LOC. DE TABLERO DISTRIBUCIÓN METALICO (TD-0.1) = 40X40X20, incluye interruptores
ES6	SUMINISTRO Y C/LOC. DE TABLERO DISTRIBUCIÓN PVC (TD-B-E) = 12 POLOS, incluye interruptores
REB	REPARACIÓN DEL SISTEMA DE BOMBEO
EB1	REPARACIÓN DEL SISTEMA DE BOMBEO DE AGUA POTABLE - BLOQUE "B"
EB2	REPARACIÓN DEL SISTEMA DE BOMBEO DE AGUA POTABLE - BLOQUE "C"
REB	REPARACIÓN DE BIELLA DE FERRO
EB1	INSTALACIÓN DE RELLA DE PROTECCIÓN EN CANAL DE CABLEADO
M1	MANTENIMIENTO CORRECTIVO EN EQUIPO
M2	MANTENIMIENTO DE ASESOR
M3	MANTENIMIENTO DE AIRE ACONDICIONADO
M4	MANTENIMIENTO DE LUCES DE EMERGENCIA
M5	MANTENIMIENTO DE EQUIPO ELECTROGENO
M6	MANTENIMIENTO DE POZO A TUBIA
M7	MANTENIMIENTO DE SUBESTACIÓN DE POTENCIA AEREO DE MEDIA TENSION 20KVCA
APA	ESTA PARTIDA CONSIDERA LA EJECUCIÓN DE LOS TRABAJOS DE PINTADO EN MUEBLES INTERIORES DE TODOS LOS AMBIENTES.
APB	ESTA PARTIDA CONSIDERA LA EJECUCIÓN DE PINTADO, MURO DE ALUMINIO O ESTRUCTURAS DE CONCRETO, COMO EL CASO DE VENTANAS Y DE COLUMNAS.
APC	ESTA PARTIDA CONSIDERA LA EJECUCIÓN DE LOS TRABAJOS DE PINTADO EN MUROS EXTERIORES DE ESTE EDIFICIO, DESDE EL PRIMER PISO HASTA LA AZOTEA.
APA	ESTA PARTIDA CONSIDERA LA EJECUCIÓN DE LOS TRABAJOS DE PINTADO EN CIELO PASO DE TODOS LOS AMBIENTES.

CUADRO DE VANOS			
VENTANAS			
VANO	ALTO	ANCHO	ALFEIZAR
V1	2,00	1,20	0,50
V2	0,50	1,50	2,00
V3	0,50	1,50	0,50
V4	0,30	1,20	0,50
V5	2,10	2,30	0,50
V6	1,20	2,10	0,50
V7	1,20	1,60	0,50
V8	2,10	2,80	0,50
V9	1,20	1,60	0,5
V10	0,50	1,20	2,00
V11			
V12	1,20	0,80	0,50
V13	1,50	2,00	0,50
V14	1,60	1,20	0,50
V15	1,20	1,50	0,50
V16	1,60	1,20	0,50
V17	1,20	1,50	1,20
V18	2,60	4,50	—
V19	2,60	2,20	0,50
V20	0,80	0,80	—
V21	1,40	1,20	0,9
V22	2,40	2,00	—
V23	0,50	1,30	1,3
V24	0,50	2,00	—
V25	0,50	0,90	1,7
V26	0,50	0,60	2,0
V27	0,50	1,50	2,0
V28	0,50	1,50	2,0
V29	0,30	0,90	2,1
PUERTAS			
P1	2,00	0,90	—
P2	2,00	1,70	—
P3	2,00	0,70	—
P4	2,10	2,00	—
P5	2,10	1,20	—
P6	2,10	1,50	—
P7	2,10	1,50	—
P8	2,00	2,70	—
MAMPARAS			
M1	2,80	3,30	—
M2	2,60	3,30	—
M3	2,10	3,30	—
M4	2,60	1,80	—
M5	2,10	2,10	—
M6	2,60	2,00	—
M7	2,10	1,70	—
M8	2,60	4,00	—
M9	2,00	3,00	—
M10	2,60	5,10	—
M11	2,60	4,40	—
M12	2,60	1,30	—

CUADRO 01	
	JUNTA CON SELLO ELASTOMERICO DE 1"
	TRATAMIENTO DE IMPERMEABILIZACIÓN DE MUROS
	DESMONTAJE DE TABQUERIA DE DRYWALL
	DESMONTAJE DE MAMPARA



"PLAN DE TRABAJO PARA EL
MANTENIMIENTO DE LA SEDE
CENTRAL DEL GOBIERNO REGIONAL
DE LIMA, HUACHO - HUAURA - LIMA"



ESPECIAL IDAD:

ARQUITECTURA

DEPARTAMENTO:

LIMA

PROVINCIA:

HUAURA

DISTrito:

HUACHO

UBICACIÓN:

AV. CIRCUNVALACION
S/N

ESCALA:

INDICADA

FECHA:

JUNIO 2024

LAMINA:


PLA-13

ESCALA 1/100

AP8	PINTURA ANTICOR. Y ESMALTE 2 MANOS EN CUBIERTOS DE BARGO
AP9	PINTURA ANTICOR. Y ESMALTE 2 MANOS EN GABINETE DE MANGUERA TRANSCENDIENDOS
AP10	PINTURA ANTICOR. Y ESMALTE 2 MANOS EN PASAMANO DE ESCALERA
AP11	PINTURA ANTICOR. Y ESMALTE 2 MANOS EN BARRANDA EN PASELO
AP12	PINTURA ANTICOR. Y ESMALTE 2 MANOS EN ESCALERA DE GATO
AP13	PINTURA ANTICOR. Y ESMALTE 2 MANOS EN POSTE ORNAMENTALES
AP14	PINTURA DE TRAFICO COLOR AMARILLO SEGUN TPO
AP15	PINTURA DE TRAFICO COLOR NEGRO
AP16	PINTURA DE TRAFICO COLOR ROJO
AM	MANUTENIMIENTO Y REPOSICION DE EQUIPOS ELECTRICOS, MOBILIARIOS EN AUDITORIO DE LA GRADUACION
AM1	REPOSICION DE PARLANTES NEW HWS 6100 Parlante de Techo de 6" Instalacion
AM2	REPOSICION DE CONEXION DE CABLEADO 1600 VARIOS Y 20 CANALES
AM3	REPOSICION DE LAMPARA JUEGOS DE PISTE DORADORAS PARA FIRED
MOBILIARIOS	
AM4	REPOSICION DE ATOLA DE MAQUERA
AM5	REPOSICION DE SOPORTE DE BANDERA PARA BANDERA INTERIOR
AM6	REPOSICION DE METALO DE ATENCION TPO 1/2, 2.00M PINTURE, 1.80M LATERAL
AM7	MANUTENIMO Y INSTALACION DE CABLEADO 1/2 7.90m x 25.00m (ANGHO, ALTO, FONDO)
AV	VARIOS
AV1	LABORATORIO DE DRYWALL UNA CABA ESTRUCTURA METALICA DE YESO DRYLAC
AV2	TABIQUE DRYWALL DOS CARAS ESTRUCTURA METALICA CON PLACA DE YESO DRYLAC
AV3	TAPALINAS EN PISO ENTRE MODULOS DE PLANCHA DE ACERO 3/16"
CLAUDIO D1	
AV3	LETRAS DE AZERO INCL. 10x20cm con POST - ILUMINACION (INCL. SUMINISTRO Y INSTALACION DEL PANEL)
AV4	UNTA DE PLATACION CON SELLLO ASFALTICO
VER	SEMBRADO DE GRAS NATURAL EN AREAS VERDES
AV5	SEMBRADO DE PLANTAS ORNAMENTALES 14x100m
AV6	REPOSICION DE ESTRUCTURA DE CUBO GALVANIZADO 10' 2", PARA SOMBRIA - INCL. TOLDO
CLAUDIO D2	
AV7	REPOSICION DE CONECTOR DE RED PARA CABLE DE PASTICHE DE INTERNET
AV8	REPOSICION DE SILLAS DE ESPERA - 3 CUERPOS, PLASTICO METAL
IR	INSTALACIONES SANITARIAS
ISA	SISTEMA DE AGUA FRIA
IS1	LAVATEO DE LAVATORIO
IS2	LAVATEO DE LAVATEO DE GIRO
IS3	LAVATEO TEMPORIZADOR EN LAVATORIO
IS4	LAVATEO DE DUCHA
IS5	LAVATEO DE AGUERO INOXIDABLE 2 POZA. INCL. Accesorios
IS6	NOODORO
IS44	SUMINISTRO Y SUSTITUCION DE ACCESORIOS DE NOODORO CON VALVULA FLOXOMETRO
IS45	SUMINISTRO Y SUSTITUCION DE ACCESORIOS DE NOODORO TANQUE BAJO CON PULSADOR
IS46	SUMINISTRO Y SUSTITUCION DE ACCESORIOS DE NOODORO TANQUE BAJO CON MANEJO
IS47	REPOSICION DE NOODORO CON TANQUE BAJO
IS48	SUMINISTRO Y SUSTITUCION DE FLOXOMETRO EN URNARIO
IS49	LAVATEO DE DUCHA
IF	RESNANTES, SUMINISTRO E INSTALACION CABLEADO DE DUCHA Y LAVATEO DE DUCHA
IF1	INSTALACIONES ELECTRICAS
IE1	ANALIZACION PARA CONDUCTORES
IEC1	CANALETA DE 1/2" PARA MURO 0, 90 M
IEC2	CANALETA DE 1/2" PARA MURO 0, 90 M
IEC3	CANALETA DE PISO 75 mm 1, 90 M, 20 M

	REPARACIÓN DE LUMINARIAS
EEL1	RECAUDAR O CONECTAR A 2 MP.
EEL2	SÚMISTRO E INSTALACIÓN DE LUMINARIA ~ T1
EEL3	SÚMISTRO E INSTALACIÓN DE LUMINARIA ~ T2
EEL4	SÚMISTRO E INSTALACIÓN DE LUMINARIA ~ T3
EEL5	SÚMISTRO E INSTALACIÓN DE LUMINARIA ~ T4
EEL6	SÚMISTRO E INSTALACIÓN DE LUMINARIA ~ T5
EEL7	SÚMISTRO E INSTALACIÓN DE LUMINARIA ~ T6
EEL8	SÚMISTRO E INSTALACIÓN DE LUMINARIA ~ T7
IES	REPORCIÓN DE BALDA PARA ALUMINADO, TOMACORRIENTES Y OTROS
VER	REPORCIÓN DE TOMACORRIENTE, DOBLE TRAFICAO
CUADRO IZ	REPORCIÓN DE INTERRUPTOR SIMPLE
	REPORCIÓN DE INTERRUPTOR DOBLE
IEE1	TAPA CEGA RECTANGULAR
ES2	REPORCIÓN DE CAJA DE PASO PVC 20X20X10
ES3	REPORCIÓN DE CAJA DE PASO METALICO DE 10X10X5
IES4	SÚMISTRO Y COLG. DE TABLERO METALICO [TO-(T)~] = 50X40X20, Incluye Interruptores
IES5	SÚMISTRO Y COLG. DE TABLERO DISTRIBUCIÓN METALICO [TO-(D,T)~] = 40X40X20, Incluye Interruptores
ES6	SÚMISTRO Y COLG. DE TABLERO DISTRIBUCIÓN PVC [TO-(D,E)~] = 12- Poles, Incluye Interruptores
IES	REPARACION DEL SISTEMA DE BOMBEO
IEB1	REPARACION DEL SISTEMA DE BOMBEO DE AGUA POTABLE ~ BLOQUE "H"
IEB2	REPARACION DEL SISTEMA DE BOMBEO DE AGUA POTABLE ~ BLOQUE "C"
IEB	REPARACION DE REJILLA FIENRO
M1	INSTALACION DE REJILLA DE PROTECCION EN CANAL DE CABLEADO
M1	MANTENIMIENTO CORRECTIVO EN FIBRO
M1	MANTENIMIENTO DE ASCENSOR
M2	MANTENIMIENTO DE AIRE ACONDICIONADO
M3	MANTENIMIENTO DE LUCES DE EMERGENCIA
M4	MANTENIMIENTO DE GRUPO ELECTROGENO
M5	MANTENIMIENTO DE POZO A TERMI
M6	MANTENIMIENTO DE SUBSTACION DE POTENCIA REDIDA DE MEDIA TENSIÓN ZONKA
AM1-	ESTA PARTIDA CONSIDERA LA EJECUCIÓN DE LOS TRABAJOS DE PINTADO EN MUROS INTERIORES DE TODOS LOS AMBIENTES, DE LAS PUERTAS INTERIORES, MOLDURA ALBAÑILERIA O ESTRUCTURAS DE CONCRETO COMO EL CASO DE VIGAS Y/O COLUMNAS).
AM2-	ESTA PARTIDA CONSIDERA LA EJECUCIÓN DE LOS TRABAJOS DE PINTADO EN MUROS EXTERIORES DE ESTE EDIFICIO, DESDE EL PRIMER PISO HASTA LA AZOTEA.
AM3-	ESTA PARTIDA CONSIDERA LA EJECUCIÓN DE LOS TRABAJOS DE PINTADO EN CIELO SÓLIDO DE TODOS LOS AMBIENTES.


CUADRO DE VANOS			
VENTANAS			
VANO	ALTO	ANCHO	ALFEIZAR
V1	2,00	1,20	0,50
V2	0,50	1,50	2,00
V3	2,10	0,30	0,50
V4	0,30	1,20	0,50
V5	2,10	2,30	0,50
V6	1,20	2,10	0,50
V7	1,20	1,60	0,50
V8	2,10	2,60	0,50
V9	1,20	1,60	0,50
V10	0,50	1,20	2,00
V11	—	—	—
V12	1,20	0,80	0,50
V13	1,50	2,20	0,50
V14	1,60	1,20	0,50
V15	1,20	1,50	0,50
V16	1,60	1,20	0,50
V17	1,20	1,50	1,20
V18	2,60	4,50	—
V19	1,60	2,20	0,50
V20	1,60	0,90	—
V21	1,40	1,20	—
V22	2,40	2,00	—
V23	0,40	1,30	1,90
VA2	0,50	2,00	—
VA3	0,50	0,90	1,70
VA4	0,50	0,60	2,00
VA5	0,50	1,50	—
VA6	0,40	0,90	2,00
VA7	0,30	0,50	2,10
PUERTAS			
P1	2,00	0,80	—
P2	2,00	1,70	—
P3	2,00	0,70	—
P4	2,10	2,00	—
P5	2,10	1,20	—
P6	2,10	1,80	—
PV1	2,00	2,70	—
MAMPARAS			
M1	2,80	3,30	—
M2	2,80	6,30	—
M3	2,10	3,30	—
M4	2,60	1,80	—
M5	2,10	2,10	—
M6	2,60	2,00	—
M7	2,10	1,70	—
M8	2,60	4,00	—
M9	2,00	3,00	—
M10	2,60	5,10	—
M11	2,60	4,40	—
M12	1,30	—	—

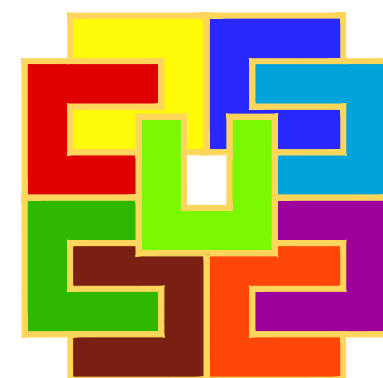

GOBIERNO REGIONAL DE LIMA

GOBIERNO REGIONAL DE LIMA

"PLAN DE TRABAJO PARA EL MANTENIMIENTO DE LA SEDE CENTRAL DEL GOBIERNO REGIONAL DE LIMA, HUACHO - HUAURA - LIMA"

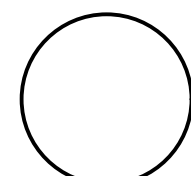

PLANO:

ACTIVIDADES - ARQUITECTURA - BLOQUE "C" - PRIMER PISO

ESPECIALIDAD:

ARQUITECTURA

DEPARTAMENTO:

LIMA

PROVINCIA:

HUAURA

DISTRITO:

HUACHO

UBICACIÓN:

AV. CIRCUNVALACION S/N

ESCALA:


INDICADA

FECHA:

JUNIO 2024


LAMINA:

PLA-18

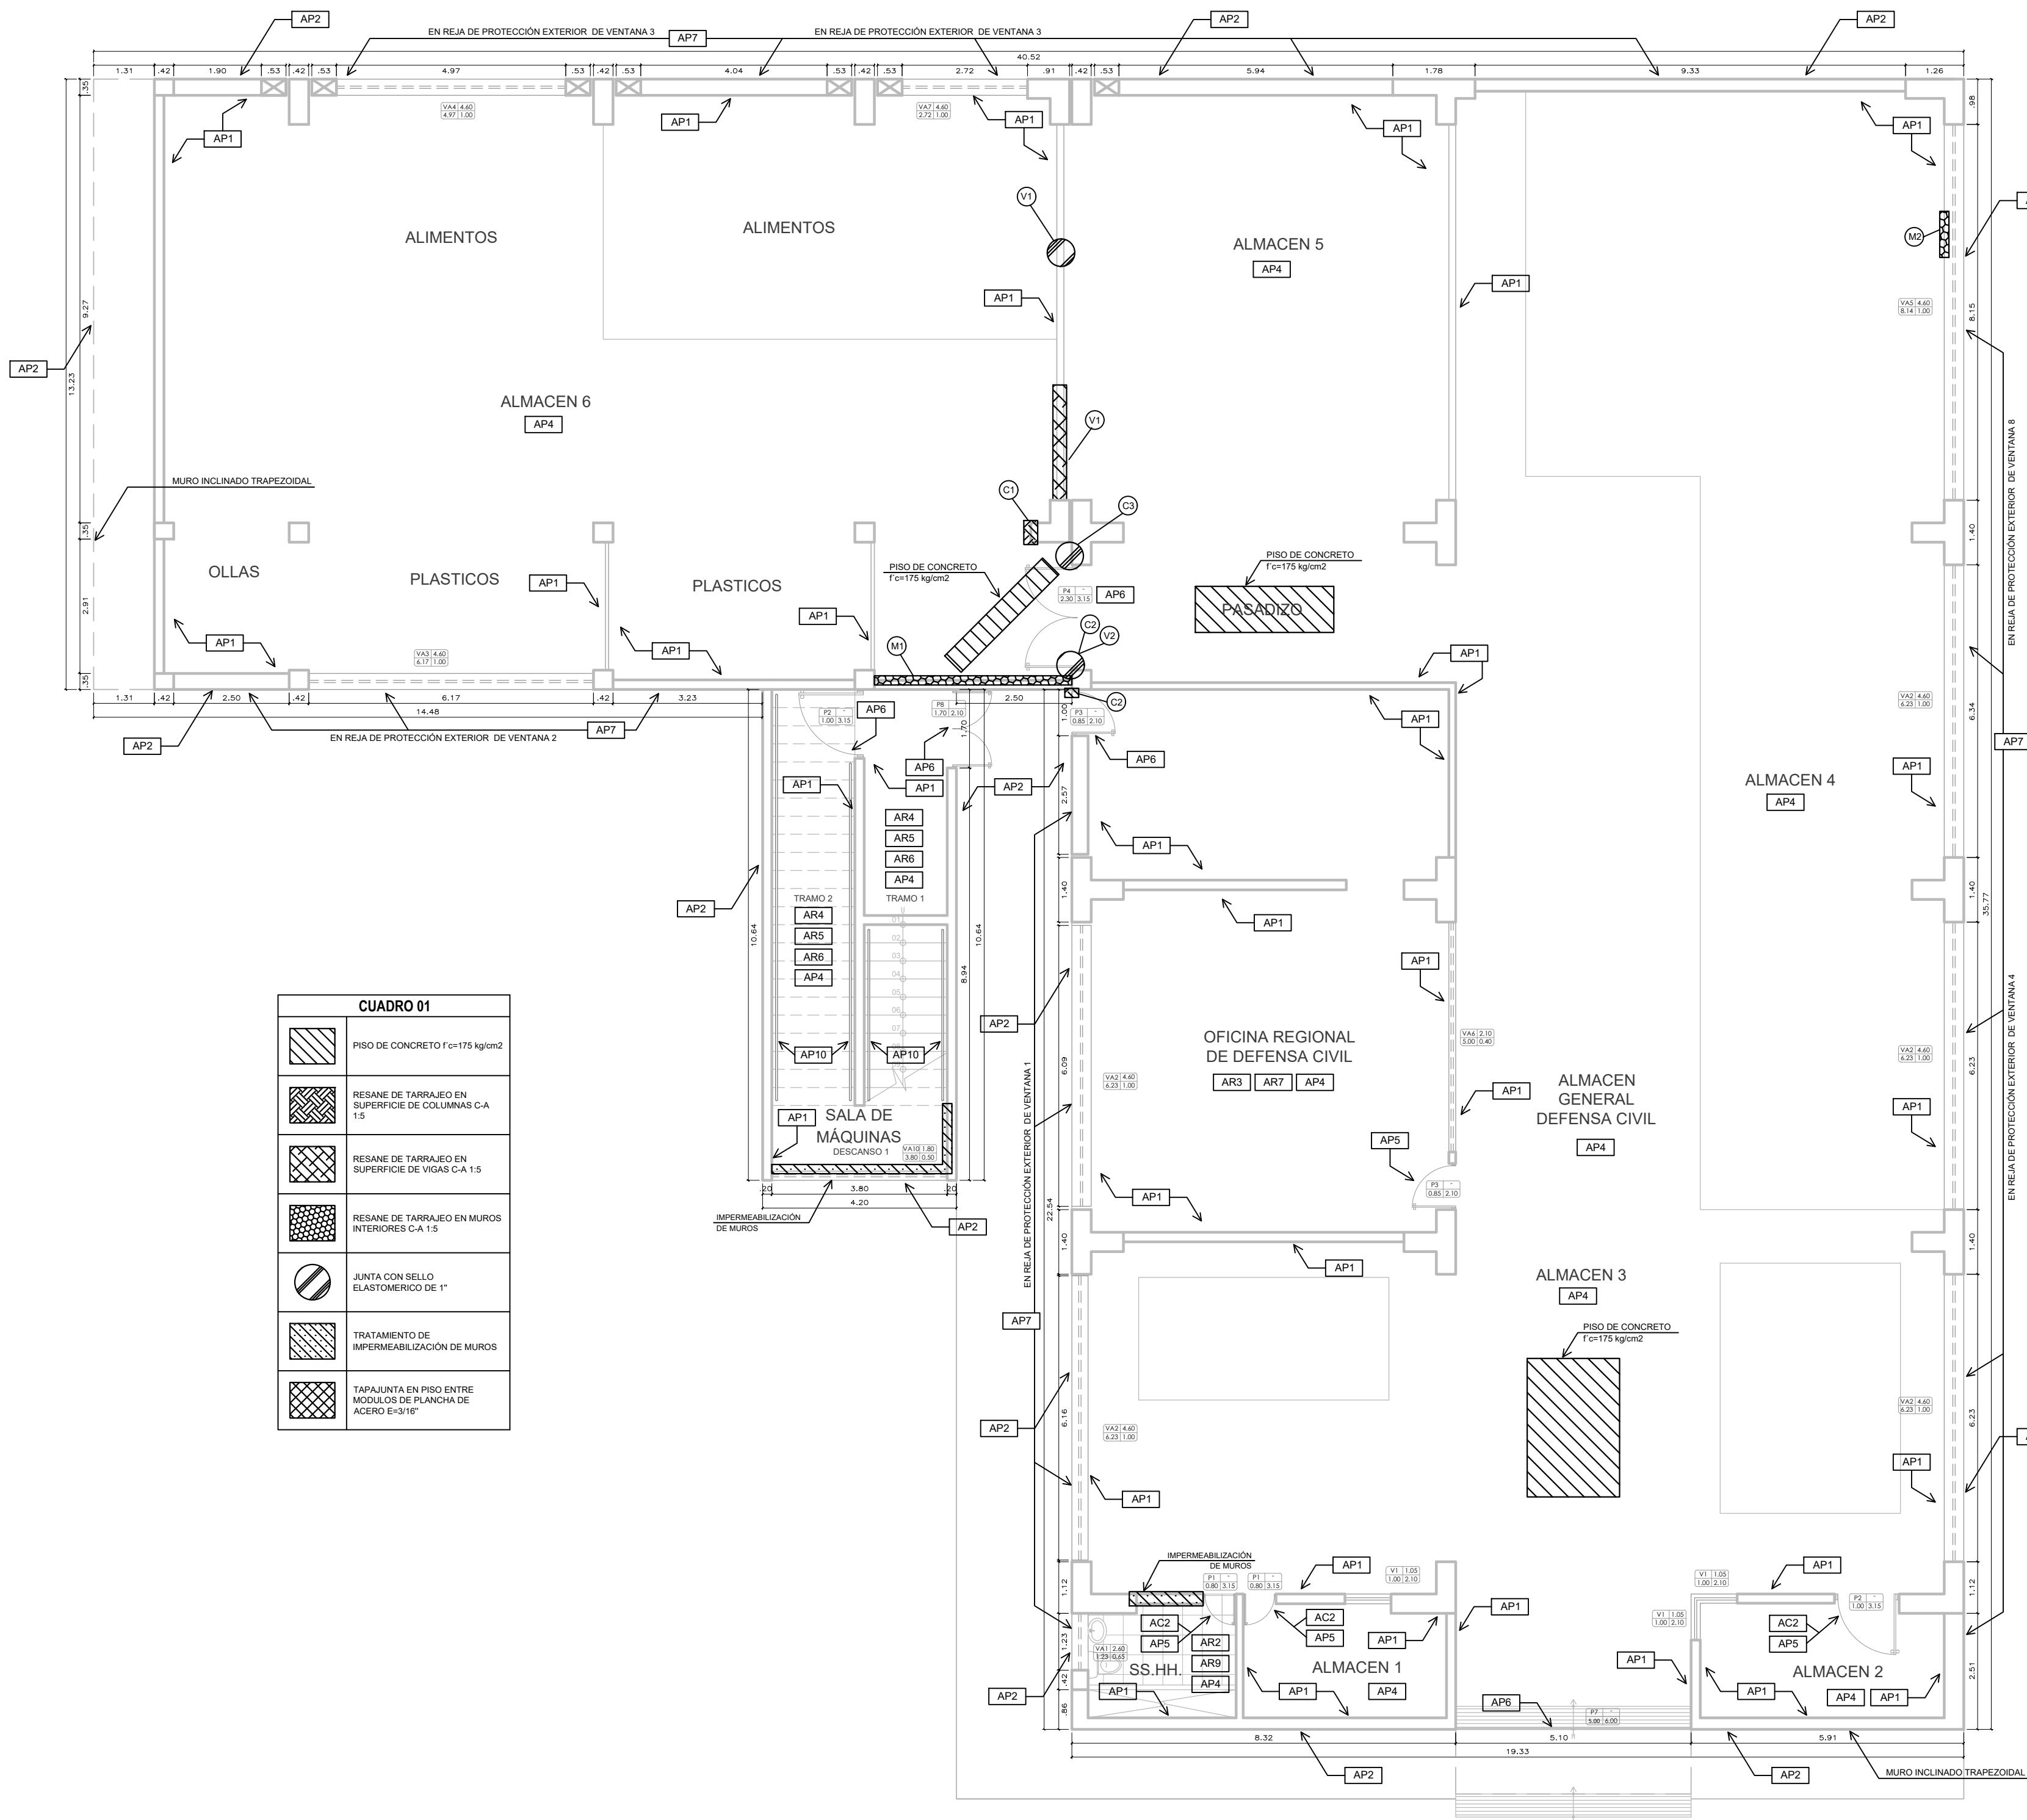

LEYENDA DE TRABAJOS A REALIZAR	
E	ESTRUCTURA
VER CUADRO 01	RESANE
A	ARQUITECTURA
CUADRO 01	REPARACIÓN DE MUROS
AR	REPARACIÓN DE REVESTIMIENTOS
PISOS	
AR1	PISO PORCELANATO ANTES DENTRO DE 8000 CM (SEGMENTO ALTO TRANSITO)
AR2	SUMINISTRO Y COLOCACIÓN DE CERÁMICO 30 X 30 CM (agua fría) PIEDRA GRIS
AR3	SUMINISTRO Y COLOCACIÓN DE PISO CLICK SPC 18CMX60CM
ESCALERA	
AR4	PISO PORCELANATO ANTES DENTRO DE 8000 CM (SEGMENTO ALTO TRANSITO)
AR5	CANTONERA DE ALUMINO ESTRADO 2" EN ESCALERAS
ZOCALOS Y CONTRAZOCALOS	
AR6	SUMINISTRO Y COLOCACIÓN DE CONTRAZOCALOS PORCELANATO 10x10 CM
AR7	SUMINISTRO Y COLOCACIÓN DE CONTRAZOCALOS VINILO 10x10 CM
AR8	SUMINISTRO Y COLOCACIÓN DE ZOCALOS PORCELANATO
AR9	SUMINISTRO Y COLOCACIÓN DE ZOCALOS DE ALUMINO BLANCO 20X20 CM
KITCHENETTE	
AR10	REPOSICIÓN DE REVESTIMIENTO DE PORCELANATO EN KITCHENETTE
PUERTAS	
AR11	REPOSICIÓN DE PUERTAS CONTRAZOCALOS 1.00X2.10M
AR12	REPOSICIÓN DE PUERTAS DE VIERO Y ALUMINO 1.00X2.10M
AR13	REPARACIÓN DE PUERTA CONTRAZOCALOS 1.00X2.10M
AR14	REPOSICIÓN DE PUERTA DE VIERO TEMP. ACID 10mm (1.00X2.10M) DOBLE HOJA
MAMPARA	
AR15	SUMINISTRO E INSTALACIÓN DE M-10 10 x 10 x 2.00mm VIERO TEMPLADO 10mm CON TRASDOR METÁLICO Y FRENO HERRAJE
AR16	SUMINISTRO E INSTALACIÓN DE M-11 (4.42 x 2.00mm) VIERO TEMPLADO 10mm CON TRASDOR METÁLICO Y FRENO HERRAJE
AR17	SUMINISTRO E INSTALACIÓN DE M-12 (3.25 x 2.00mm) VIERO TEMPLADO 10mm CON TRASDOR METÁLICO Y FRENO HERRAJE
AR18	SUMINISTRO E INSTALACIÓN DE M-13 (3.25 x 2.00mm) VIERO TEMPLADO 10mm CON TRASDOR METÁLICO Y FRENO HERRAJE
REPARACIÓN DE TECHOS	
AR19	REPARACIÓN DE TECHOS
AR20	COBERTURA CON PLANCHAS ALUMINO E-0.35mm (INC. ACCESORIOS E INSTALACIÓN)
AR21	FALDO DEL DADO GALDOSA DE VIERO 6000
AR22	REPOSICIÓN DE DRYWALL 12.5mm - CIELO RASO
CERRAJERIA	
AR23	CERRAJERIA DE SOBREPONER 2 PINES-300PES EXTERIOR
AR24	CERRAJERIA INTERIOR DE FOMO
AR25	SUMINISTRO E INSTALACIÓN DE BISAGRA HERRAJE PARA PUERTA MAMPARA DE VIERO TEMPLADO
AR26	SUMINISTRO E INSTALACIÓN DE BISAGRA EN VENTANA MAMPARA DE VIERO TEMPLADO
PINTURA	
AR27	LIMPIO, MALLADO, BELLADO Y PINTADO MUROS INTERIORES
AR28	LIMPIO, MALLADO, BELLADO Y PINTADO MUROS EXTERIORES
AR29	LIMPIO, MALLADO, BELLADO Y PINTADO EN MURO DE CERCO PERIMETRICO
AR30	LIMPIO, MALLADO, BELLADO Y PINTADO EN CIELO RASO
PINTURA EN CARPINTERIA	
AR31	PINTURA EN PUERTAS CONTRAZOCALOS CON BARRIS 2 MANOS
AR32	PINTURA EN CARPINTERIA METALICA
AR33	PINTURA ANTORC Y ESMALTE 2 MANOS EN PUERTAS
AR34	PINTURA ANTORC Y ESMALTE 2 MANOS EN VENTANAS
AR35	PINTURA ANTORC Y ESMALTE 2 MANOS EN CUBIERTA DE RASO
AR36	PINTURA ANTORC Y ESMALTE 2 MANOS EN GABINETE DE MANEJERA CONTRAINCENDIOS
AR37	PINTURA ANTORC Y ESMALTE 2 MANOS EN PASAMANO DE ESCALERA
AR38	PINTURA ANTORC Y ESMALTE 2 MANOS EN BARRANDA EN PASELO
AR39	PINTURA ANTORC Y ESMALTE 2 MANOS EN ESCALERA DE GATO
AR40	PINTURA ANTORC Y ESMALTE 2 MANOS EN FOSTE ORNAMENTALES
PINTURA DE TRAFICO	
AR41	PINTURA DE TRAFICO COLOR AMARILLO SEGUN TIPO
AR42	PINTURA DE TRAFICO COLOR NEGRO
AR43	PINTURA DE TRAFICO COLOR ROJO
AM	EQUIPOS ELECTRONICOS, MOBILIARIOS Y OTROS
ESQUEMAS ELECTRICOS	
AR44	REPOSICIÓN DE PARLANTE Novik Neo NWS 6120 Parlante de Techo de 6" Inc. Instalación
AR45	REPOSICIÓN DE CONSOLA AMPLIFICADOR 1000 VATTOS Y 20 CANALES
AR46	REPOSICIÓN DE LAMPARA AMPLOX SPC DORADORA PARA PARED
MOBILIARIOS	
AR47	REPOSICIÓN DE ABL DE MADERA
AR48	REPOSICIÓN DE SOPORTE DE BANDERA PARA BANDERA INTERIOR
AR49	REPOSICIÓN DE MODULO DE ATENCIÓN TIPO 2: 2.00m PARETE, 1.00m LATERAL
AR50	SUMINISTRO E INSTALACIÓN DE LOKERS 93 X 76.30 X 25.10cm (ANCHO, ALTO, FONDO)
VARIOS	
AR51	TABQUERIA DE DRYWALL UNA CARA ESTRUCTURA METALICA CON PLACA DE YESO GYPLAC
AR52	TABQUERIA DE DRYWALL DOS CARAS ESTRUCTURA METALICA CON PLACA DE YESO GYPLAC
VER CUADRO 02	TAPALANTIA EN PISO ENTRE MODULOS DE PLANCHAS DE ACERO E-0.35"
AR53	LETRAS DE ACERO INOX. 1020mm CON PORT - ILUMINACIÓN (INC. SUMINISTRO E INSTALACIÓN DEL PANEL)
AR54	JUNTA DE DILATACIÓN CON SELLO ASFALTICO 1"
VER CUADRO 03	SEMIROJO DE GRAS NATURAL EN AREAS VERDES
AR55	SEMIROJO DE PLANTAS ORNAMENTALES 15 H11 0m
AR56	REPOSICIÓN DE ESTRUCTURA DE FIERRO GALVANIZADO Di 2" PARA SOMBRER - INCL. TOLDO
VER CUADRO 04	REPOSICIÓN DE CONECTOR DE RED PARA CABLE DE PARCHE DE INTERNET
AR57	REPOSICIÓN DE CABLES DE COBRE - 3 CUERPOS, PLASTICO METAL
IS	INSTALACIONES SANITARIAS
VER CUADRO 05	SISTEMA DE AGUA FRIA
LLAVE DE LAVATARIO	
AR58	LLAVE DE LAVATARIO DE GIRO
AR59	LLAVE TEMPORIZADOR EN LAVATARIO
LAVADERO DE COCINA	
AR60	LAVADERO DE ACERO INOXIDABLE 2 PZAS Inc. Armario
INODORO	
AR61	SUMINISTRO Y SUBSTITUCIÓN DE ACCESORIOS DE INODORO CON VALVULA FLUXOMETRO
AR62	SUMINISTRO Y SUBSTITUCIÓN DE ACCESORIOS DE INODORO TANQUE BAJO CON PULSADOR
AR63	SUMINISTRO Y SUBSTITUCIÓN DE ACCESORIOS DE INODORO TANQUE BAJO CON MANUBRIO
AR64	REPOSICIÓN DE INODORO CON TANQUE BAJO
LUMINARIOS	
AR65	SUMINISTRO Y SUBSTITUCIÓN DE FLUXOMETRO EN LUMINARIO
LLAVE DE DUCHA	
AR66	OSMONTAL, SUMINISTRO E INSTALACIÓN CABELA DE DUCHA Y LLAVE DE DUCHA
RE	INSTALACIONES ELECTRICAS
AR67	CANALIZACIÓN PARA CONDUCTORES
AR68	CANALITA DE 1" PARA MURO O PARED
AR69	CANALITA DE 1.10" PARA MURO O PARED
AR70	CANALITA DE PISO 75 mm x 17 mm 2M
REL	REPOSICIÓN DE LUMINARIAS
AR71	RECALIBRADO DE CONDUCTOR 2.5 MMG
AR72	SUMINISTRO E INSTALACIÓN DE LUMINARIA - T1
AR73	SUMINISTRO E INSTALACIÓN DE LUMINARIA - T2
AR74	SUMINISTRO E INSTALACIÓN DE LUMINARIA - T3
AR75	SUMINISTRO E INSTALACIÓN DE LUMINARIA - T4
AR76	SUMINISTRO E INSTALACIÓN DE LUMINARIA - T5
AR77	SUMINISTRO E INSTALACIÓN DE LUMINARIA - T6
AR78	SUMINISTRO E INSTALACIÓN DE LUMINARIA - T7
AR79	REPOSICIÓN DE SALIDA PARA ALUMBRADO, TOMACORRIENTES Y OTROS
VER CUADRO 06	REPOSICIÓN DE TOMACORRIENTE DOBLE TRIFASICO
AR80	REPOSICIÓN DE INTERRUPTOR SIMPLE
AR81	TAPA CIEGA RECTANGULAR
AR82	REPOSICIÓN DE CAJA DE PASO PVC 20X20X15
AR83	REPOSICIÓN DE CAJA DE PASO METALICO DE 10X10X5
AR84	SUMINISTRO Y COLOC. DE TABLERO GENERAL METALICO (TGD-GT) - 50X40X20, incluye Interruptores
AR85	SUMINISTRO Y COLOC. DE TABLERO DISTRIBUCIÓN METALICO (TGD-T) - 40X40X20, incluye Interruptores
AR86	SUMINISTRO Y COLOC. DE TABLERO DISTRIBUCIÓN METALICO (TGD-T.N.) - 12 POLOS, incluye Interruptores
AR87	REPARACIÓN DEL SISTEMA DE BOMBEO
AR88	REPARACIÓN DEL SISTEMA DE BOMBEO DE AGUA POTABLE - BLOQUE "B"
AR89	REPARACIÓN DEL SISTEMA DE BOMBEO DE AGUA POTABLE - BLOQUE "C"
AR90	REPOSICIÓN DE REJILLA DE FIERRO
AR91	INSTALACIÓN DE REJILLA DE PROTECCIÓN EN CANAL DE CABLEADO
M	MANTENIMIENTO CORRECTIVO DE EQUIPOS
M1	MANTENIMIENTO DE ASCENSOR
M2	MANTENIMIENTO DE AIR-ACONDICIONADO
M3	MANTENIMIENTO DE LUCES DE EMERGENCIA
M4	MANTENIMIENTO DE GRUPO ELECTROGENO
M5	MANTENIMIENTO DE POZA TIERRA
M6	MANTENIMIENTO DE SUBESTACIÓN DE POTENCIA AEREO DE MEDIA TENSIÓN 20KV

AP1 - ESTA PARTIDA CONSIDERA LA EJECUCIÓN DE LOS TRABAJOS DE PINTADO EN MUROS INTERIORES DE TODOS LOS AMBIENTES, INDEPENDIENDO DEL TIPO DE TABQUERIA, SEA DRYWALL, MURO DE ALUMBRADO O ESTRUCTURA DE CONCRETO, COMO EL CASO DE VIGAS Y DE COLUMNAS.
AP2 - ESTA PARTIDA CONSIDERA LA EJECUCIÓN DE LOS TRABAJOS DE PINTADO EN MUROS EXTERIORES DE ESTE EDIFICIO, DESDE EL PRIMER PISO HASTA LA AZOTEA.
AP3 - ESTA PARTIDA CONSIDERA LA EJECUCIÓN DE LOS TRABAJOS DE PINTADO EN CIELO RASO DE TODOS LOS AMBIENTES.

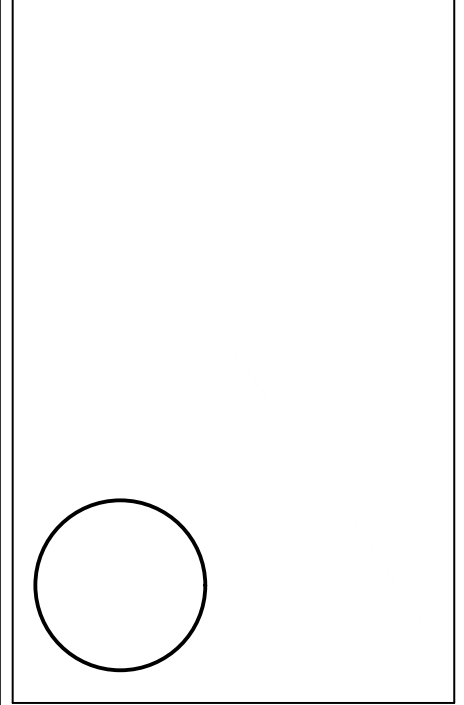

PLANO:

ACTIVIDADES - ARQUITECTURA - BLOQUE "C" - SEGUNDO PISO

ESPECIALIDAD: ARQUITECTURA

DEPARTAMENTO: LIMA

PROVINCIA: HUAYRA

DISTRITO: HUACHO


UBICACIÓN: AV. CIRCUNVALACION S/N

ESCALA: INDICADA

FECHA: JUNIO 2024

LAMINA:

PLA-19

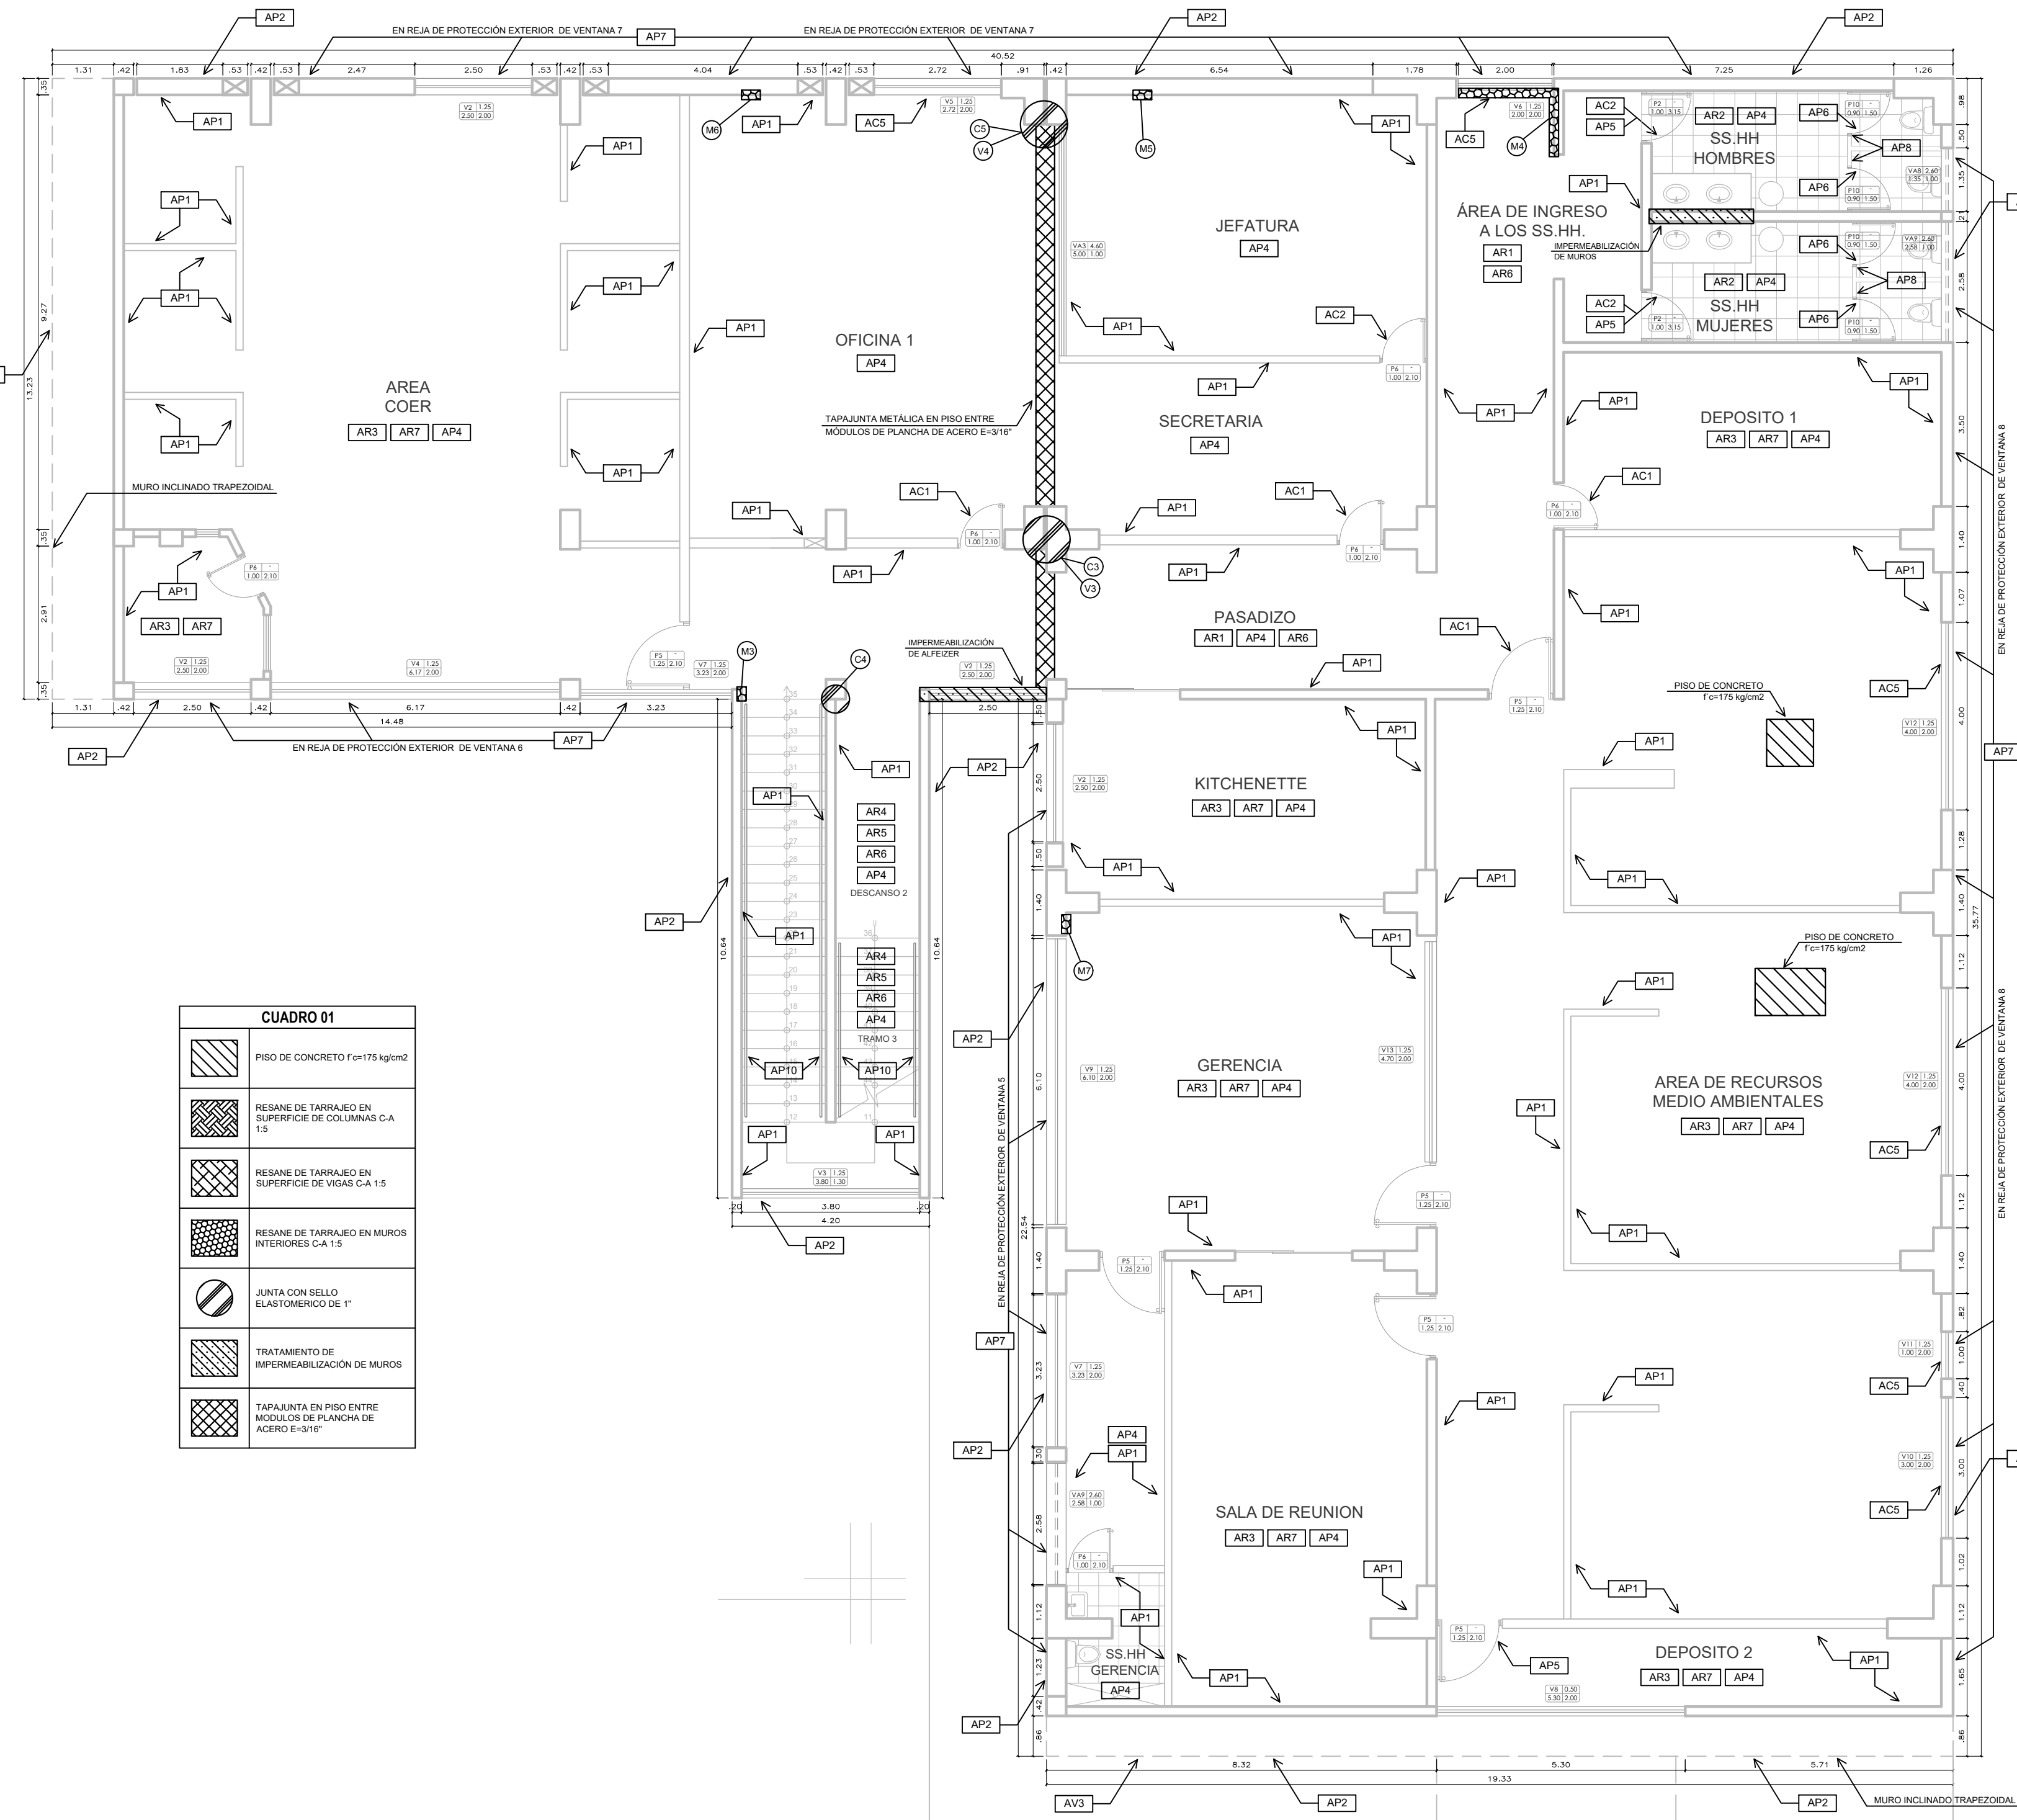

CUADRO 01	
	PISO DE CONCRETO Fc=175 kg/cm2
	RESANE DE TARRAJEO EN SUPERFICIE DE COLUMNAS C-A 1:5
	RESANE DE TARRAJEO EN MUROS INTERIORES C-A 1:5
	JUNTA CON SELLO ELASTOMERICO DE 1"
	TRATAMIENTO DE IMPERMEABILIZACIÓN DE MUROS
	TAPAUNTA EN PISO ENTRE MODULOS DE PLANCHAS DE ACERO E-3/16"

CUADRO DE VANOS			
VANO	ALTO	ANCHO	ALFEISOR
V1	2.10	1.00	1.05
V2	2.00	2.50	1.25
V3	1.50	3.80	1.25
V4	2.00	6.17	1.25
V5	2.00	2.72	1.25
V6	2.00	2.50	1.25
V7	2.00	3.23	1.25
V8	2.00	5.30	0.50
V9	2.00	6.10	1.25
V10	2.00	3.00	1.25
V11	2.00	1.00	1.25
V12	2.00	4.00	1.25
V13	2.00	4.70	1.25
VA1	1.00	1.23	2.80
VA2	1.00	6.33	4.60
VA3	1.00	6.17	4.60
VA4	1.00	4.97	4.60
VA5	1.00	6.14	4.60
VA6	1.00	5.00	2.10
VA7	1.00	2.72	4.60
VA8	1.00	1.35	2.60
VA9	1.00	2.58	2.60
VA10	0.50	3.80	1.80
PUERTAS			
P1	3.15	0.80	-
P2	3.15	1.00	-
P3	2.10	0.85	-
P4	3.15	2.30	-
PA1	2.10	1.25	-
P5	2.10	1.00	-
P6	6.00	5.00	-
P7	1.70	2.10	-
P9	1.50	2.65	-
P10	1.50	0.90	-

LEYENDA DE TRABAJOS A REALIZAR	
E	ESTRUCTURA
VER CUADRO 01	RESANE
A	ARQUITECTURA
VER CUADRO 01	IMPENETRABILIZACIÓN DE MUROS
VER CUADRO 01	REPARACIÓN DE REVESTIMIENTOS
PISOS	
AR1	PISO PORCELANATO ANTIDESIZANTE DE 60X60 CM. CEMENTO (ALTO TRANSITO)
AR2	SUMINISTRO Y COLOCACIÓN DE CERAMICO 30 X 30 CM (para 3mm) PIEDRA GRIS
AR3	SUMINISTRO Y COLOCACIÓN DE PISO CLOSK SPC 18CMX30CM
ESCALERA	
AR4	PISO PORCELANATO ANTIDESIZANTE EN ESCALERA CEMENTO (ALTO TRANSITO)
AR5	CANTONERA DE ALUMINO ESTRADO 2" EN ESCALERAS
ZOCALOS Y CONTRAZOCALOS	
AR6	SUMINISTRO Y COLOCACIÓN DE CONTRACALDO PORCELANATO H46 10 CM
AR7	SUMINISTRO Y COLOCACIÓN DE CONTRACALDO VINILO H46 10 CM
AR8	SUMINISTRO Y COLOCACIÓN DE ZOCALOS PORCELANATO
AR9	SUMINISTRO Y COLOCACIÓN DE ZOCALOS DE AZULEJO BLANCO 20X30CM
KITCHENETTE	
AP10	REPOSICIÓN DE REVESTIMIENTO DE PORCELANATO EN KITCHENETTE
PUERTAS	
AP11	REPOSICIÓN DE PUERTAS CONTRAMARCADAS 0.90X2.10M
AP12	REPOSICIÓN DE PUERTAS DE VORIO Y ALUMINO 0.90X2.10M
AP13	REPARACIÓN DE PUERTA CORREIDA DOBLE HOJA VORIO ALUMINO 2.00X2.10M
AP14	REPOSICIÓN DE PUERTA DE VORIO TEMPLADO 10mm. (1.90X2.10M) DOBLE HOJA
MAMPARA	
AM1	SUMINISTRO E INSTALACIÓN DE M-10 (5.10 X 2.80m) VORIO TEMPLADO 10MM. CON TRADOR METALICO Y FRENO HIDRAULICO INTERIOR, CON CERRADURA
AM2	SUMINISTRO E INSTALACIÓN DE M-11 (4.42 X 2.80m) VORIO TEMPLADO 10mm. CON TRADOR METALICO Y FRENO HIDRAULICO INTERIOR, CON CERRADURA
AM3	SUMINISTRO E INSTALACIÓN DE M-12 (3.25 X 2.80m) VORIO TEMPLADO 10mm. CON TRADOR METALICO Y FRENO HIDRAULICO INTERIOR, CON CERRADURA
REPARACIÓN DE TECHOS	
AT1	CONCRECIÓN CON PLANCHA ALONZO E46 35mm (INC. ACCESORIOS E INSTALACIÓN)
AT2	FALSO CIELO RASO BALDOSA DE YESO 60X60
AT3	REPOSICIÓN DE ORYNAL E46 38 - CIELO RASO
CERRAJERIA	
AC1	CERRADURA DE SOBREPORTE 2 PIES-300PES-EXTERIOR
AC2	CERRADURA INTERIOR DE PISO
AC3	SUMINISTRO E INSTALACIÓN DE BISAGRA METALICA PARA PUERTA MAMPARA DE VORIO TEMPLADO
AC4	SUMINISTRO E INSTALACIÓN DE BISAGRA EN VENTANA MAMPARA DE VORIO TEMPLADO
AC5	SUMINISTRO E INSTALACIÓN DE BIELS Y RODALES EN VENTANAS CORREIDAS DE ALUMINO
PINTURA	
AP15	PINTURA EN MUROS Y CIELO RASO
AP16	LUZOS MASELADO SELLADO Y PINTADO MUROS INTERIORES
AP17	LUZOS MASELADO SELLADO Y PINTADO MUROS EXTERIORES
AP18	LUZOS MASELADO SELLADO Y PINTADO EN MURO DE CERCO PERIMETRICO
AP19	LUZOS MASELADO SELLADO Y PINTADO EN CIELO RASO
PINTURA EN CARPINTERIA	
AP20	PINTURA EN PUERTAS CONTRAMARCADAS CON BARNIZ 2 MANOS
PINTURA EN CARPINTERIA METALICA	
AP21	PINTURA ANTORC Y ESMALTE 2 MANOS EN PUERTAS
AP22	PINTURA ANTORC Y ESMALTE 2 MANOS EN VENTANAS
AP23	PINTURA ANTORC Y ESMALTE 2 MANOS EN CUBIQUES DE BANO
AP24	PINTURA ANTORC Y ESMALTE 2 MANOS EN GABINETE DE MANEJERA CONTRACANOS
AP25	PINTURA ANTORC Y ESMALTE 2 MANOS EN PASAMANO DE ESCALERA
AP26	PINTURA ANTORC Y ESMALTE 2 MANOS EN BARRANDA EN PASILLO
AP27	PINTURA ANTORC Y ESMALTE 2 MANOS EN ESCALERA DE GATO
AP28	PINTURA ANTORC Y ESMALTE 2 MANOS EN PASILLO ORNAMENTALES
PINTURA DE TRAFICO	
AP29	PINTURA DE TRAFICO COLOR MARILLO SEGUN TIPO
AP30	PINTURA DE TRAFICO COLOR NEGRO
AP31	PINTURA DE TRAFICO COLOR ROJO
EQUIPOS ELECTRONICOS, MOBILIARIOS Y OTROS	
EQUIPOS ELECTRONICOS	
AM1	REPOSICIÓN DE PARLANTE NUB NUB NAB 6100 Parlatra de Tacto de 4" Inc. Instalación
AM2	REPOSICIÓN DE CONSOLA AMPLIFICADORA 1800 VOTOS Y 20 CANALES
AM3	REPOSICIÓN DE LAMPARA FLUORESCENTE 300 WATTES PARA PARED
MOBILIARIOS	
AM4	REPOSICIÓN DE ATRI DE MADERA
AM5	REPOSICIÓN DE SOPORTE DE BANDERA PARA BANDERA INTERIOR
AM6	REPOSICIÓN DE MODULO DE ATENCIÓN TIPO T- 2.00M FRENTE 1.80M LATERAL
AM7	SUMINISTRO E INSTALACIÓN DE LONERIS 8 X 10.0 X 2.5 CM (ANCHO ALTO FONDO)
VARIOS	
AV1	TABIQUE DRYWALL UNA CARA ESTRUCTURA METALICA CON PLACA DE YESO DRYLAC
AV2	TABIQUE DRYWALL DOS CARAS ESTRUCTURA METALICA CON PLACA DE YESO DRYLAC
VER CUADRO 01	TAPAUNTA EN PISO ENTRE MODULOS DE PLANCHAS DE ACERO E-3/16"
VER CUADRO 01	RESANE DE TARRAJEO EN SUPERFICIE DE COLUMNAS C-A 1:5
VER CUADRO 01	RESANE DE TARRAJEO EN MUROS INTERIORES C-A 1:5
VER CUADRO 01	JUNTA CON SELLO ELASTOMERICO DE 1"
VER CUADRO 01	TRATAMIENTO DE IMPERMEABILIZACIÓN DE MUROS
VER CUADRO 01	TAPAUNTA EN PISO ENTRE MODULOS DE PLANCHAS DE ACERO E-3/16"
VER CUADRO 01	REPOSICIÓN DE REVESTIMIENTO DE PORCELANATO EN KITCHENETTE
VER CUADRO 01	REPOSICIÓN DE PUERTAS CONTRAMARCADAS 0.90X2.10M
VER CUADRO 01	REPOSICIÓN DE PUERTAS DE VORIO Y ALUMINO 0.90X2.10M
VER CUADRO 01	REPARACIÓN DE PUERTA CORREIDA DOBLE HOJA VORIO ALUMINO 2.00X2.10M
VER CUADRO 01	REPOSICIÓN DE PUERTA DE VORIO TEMPLADO 10mm. (1.90X2.10M) DOBLE HOJA
VER CUADRO 01	SUMINISTRO E INSTALACIÓN DE M-10 (5.10 X 2.80m) VORIO TEMPLADO 10MM. CON TRADOR METALICO Y FRENO HIDRAULICO INTERIOR, CON CERRADURA
VER CUADRO 01	SUMINISTRO E INSTALACIÓN DE M-11 (4.42 X 2.80m) VORIO TEMPLADO 10mm. CON TRADOR METALICO Y FRENO HIDRAULICO INTERIOR, CON CERRADURA
VER CUADRO 01	SUMINISTRO E INSTALACIÓN DE M-12 (3.25 X 2.80m) VORIO TEMPLADO 10mm. CON TRADOR METALICO Y FRENO HIDRAULICO INTERIOR, CON CERRADURA
VER CUADRO 01	PISO PORCELANATO ANTIDESIZANTE EN ESCALERA CEMENTO (ALTO TRANSITO)
VER CUADRO 01	CANTONERA DE ALUMINO ESTRADO 2" EN ESCALERAS
VER CUADRO 01	SUMINISTRO Y COLOCACIÓN DE CONTRACALDO PORCELANATO H46 10 CM
VER CUADRO 01	SUMINISTRO Y COLOCACIÓN DE CONTRACALDO VINILO H46 10 CM
VER CUADRO 01	SUMINISTRO Y COLOCACIÓN DE ZOCALOS PORCELANATO
VER CUADRO 01	SUMINISTRO Y COLOCACIÓN DE ZOCALOS DE AZULEJO BLANCO 20X30CM
VER CUADRO 01	REPOSICIÓN DE REVESTIMIENTO DE PORCELANATO EN KITCHENETTE
VER CUADRO 01	REPOSICIÓN DE PUERTAS CONTRAMARCADAS 0.90X2.10M
VER CUADRO 01	REPOSICIÓN DE PUERTAS DE VORIO Y ALUMINO 0.90X2.10M
VER CUADRO 01	REPARACIÓN DE PUERTA CORREIDA DOBLE HOJA VORIO ALUMINO 2.00X2.10M
VER CUADRO 01	REPOSICIÓN DE PUERTA DE VORIO TEMPLADO 1



GOBIERNO
REGIONAL DE
LIMA

"PLAN DE TRABAJO PARA EL
MANTENIMIENTO DE LA SEDE
CENTRAL DEL GOBIERNO REGIONAL
DE LIMA, HUACHO - HUAURA - LIMA"



ACTIVIDADES -
ARQUITECTURA -
BLOQUE "C" -
AZOTEA

ESPECIALIDAD

ARQUITECTURA

DEPARTAMENTO

LIMA

PROVINCIA

HUAURA

DISTRITO:

HUACHO

UBICACIÓN

AV. CIRCUNVALACION
S/N

ESCAI A


INDICADA

FECHA:

JUNIO 2024

LAMINA

PLA-20

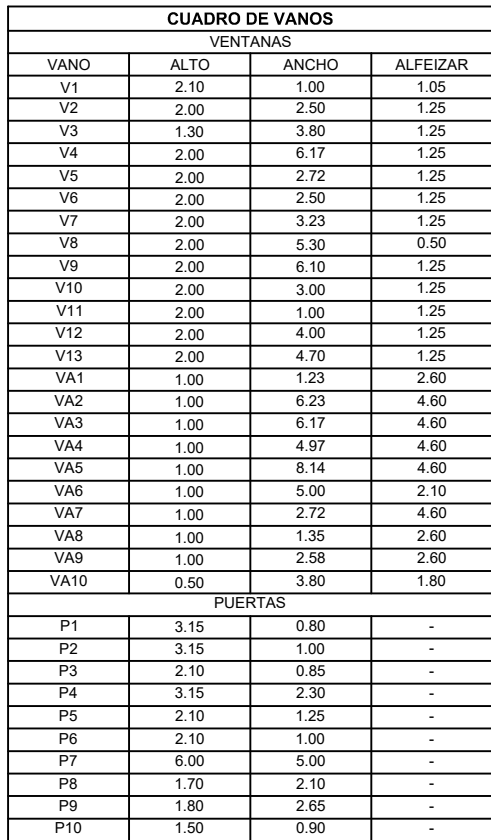

LEYENDA DE TRABAJOS A REALIZAR	
ESTRUCTURA	
VER CUADRO 01	A ARQUITECTURA
VER CUADRO 01	REBANE
VER CUADRO 01	REFRANDEACIÓN DE MUROS
VER CUADRO 01	REPOSICIÓN DE REVESTIMIENTOS
PIRAC	PIRO PORCELANATO ANTICREANTE DE 60x60 CM (COPEMENTO ALTO TO TRANSITO)
ARI	SUMINISTRO Y COLOCACIÓN DE CERÁMICO 30 X 30 CM (Pegajoso 3mm) PIEDRA GRIS
ARI	SUMINISTRO Y COLOCACIÓN DE PISO DE PISO 30X30 CM
ESCALERA	
ARI	PIRO PORCELANATO ANTICREANTE EN ESCALERA (COPEMENTO ALTO TRANSITO)
ARI	CANTONERA DE ALUMINO BIELTRONADO EN ESCALERA
ZOCALOS O CONTRAZOCALOS	
ARI	SUMINISTRO Y COLOCACIÓN DE CONTRAZOCALO PORCELANATO 10x10 CM
ARI	SUMINISTRO Y COLOCACIÓN DE CONTRAZOCALO VINILO 1/4x1/4 M2
ARI	SUMINISTRO Y COLOCACIÓN DE ZOCALOS PORCELANATO
ARI	SUMINISTRO Y COLOCACIÓN DE ZOCALOS DE ALUMINO BLANCO 20X30CM
RECHIMENITE	
ARI	REPOSICIÓN DE REVESTIMIENTO DE PORCELANATO ENCHIMENITE
APU	PUEBTAS
APU1	REPOSICIÓN DE PUERTAS CONTRA INCENDIO 0.90X2.10M
APU2	REPOSICIÓN DE PUERTAS DE VORIO Y ALUMINO 0.90X2.10M
APU3	REPARACIÓN DE PUERTA CORREIDA CLOSET HOLA VORIO ALUMINO 2.00X2.10M
APU4	REPOSICIÓN DE PUERTA DE VORIO TEMPALADO 10mm x 1.90X 1.90M DOLCE HOLA
AMA	MAMPARA
AMA1	SUMINISTRO E INSTALACIÓN DE 1x10.15 X 2.60m VORIO TEMPALADO 10mm, CON TRADOR METALÚRGICO Y FRENO HIDRÁULICO INFERIOR, CON CERPADURA
AMA2	SUMINISTRO E INSTALACIÓN DE 1x10.15 X 2.60m VORIO TEMPALADO 10mm, CON TRADOR METALÚRGICO Y FRENO HIDRÁULICO INFERIOR, CON CERPADURA
AMA3	SUMINISTRO E INSTALACIÓN DE 1x10.15 X 2.60m VORIO TEMPALADO 10mm, CON TRADOR METALÚRGICO Y FRENO HIDRÁULICO INFERIOR, CON CERPADURA
ATI	CUBIERTA CON PLANCHAS ALICANTE 45X90 (10mm) (INC. ACCESORIOS E INSTALACIÓN)
ATI2	FALSO CIELO RASO ALICANTE 45X90 (10mm) (INC. ACCESORIOS E INSTALACIÓN)
ATI3	REPOSICIÓN DE TRAYVALL 31-35, CIELO GRASO
AC	CERCAJERÍA
AC1	CERCAJERÍA DE SOBREPORTE 2 PINES-30X30X5 EXTERIOR
AC2	CERCAJERÍA INTERIOR DE PISO
AC3	SUMINISTRO E INSTALACIÓN DE CIERRE EN VENTANA PARA PUERTA MAMPARA DE VORIO TEMPALADO
AC4	SUMINISTRO E INSTALACIÓN DE CIERRE EN VENTANA PARA PUERTA MAMPARA DE VORIO TEMPALADO
AC5	SUMINISTRO E INSTALACIÓN DE CIERRE EN VENTANA PARA PUERTA MAMPARA DE VORIO TEMPALADO
AP	PUERTA
AP1	PUERTA EN PUERTAS CONTRA INCENDIO CON BARRAS 2 MANOS
AP2	PUERTA EN PUERTAS CONTRA INCENDIO CON BARRAS 2 MANOS
AP68	PUERTA EN PUERTAS CONTRA INCENDIO CON BARRAS

AP1.- ESTA PARTIDA CONSIDERA LA EJECUCIÓN DE LOS TRABAJOS DE PINTADO EN MUROS INTERIORES DE TODOS LOS AMBIENTES, INDEPENDIENTEMENTE DEL TIPO DE TABIQUERIA (SEA DRYWALL, MURO DE ALBANILERÍA O ESTRUCTURAS DE CONCRETO, COMO EL CASO DE VIGAS Y DE COLUMNAS).

AP2.- ESTA PARTIDA CONSIDERA LA EJECUCIÓN DE LOS TRABAJOS DE PINTADO EN MUROS EXTERIORES DE ESTE EDIFICIO, DESDE EL PRIMER PISO HASTA LA AZOTEA.

AP4.- ESTA PARTIDA CONSIDERA LA EJECUCIÓN DE LOS TRABAJOS DE PINTADO EN CIELO RASO DE TODOS LOS AMBIENTES.



ESCALA 1/100