


PLANO CLAVE:

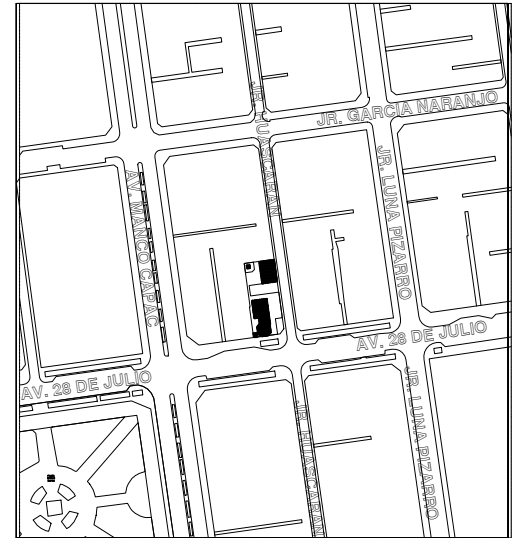


PROFESIONALES RESPONSABLES:

ING° HUGO JOEL TORRES HIDALGO
CIP N° 101263

SERVICIO :

"SERVICIO DE ACONDICIONAMIENTO
EN LA INSTITUCION EDUCATIVA N°
1030 - DISTRITO DE LAVICTORIA -
LIMA - LIMA- COD. LOCAL 308764"

DEPARTAMENTO : LIMA
PROVINCIA : LIMA
DISTRITO : LA VICTORIA
DIRECCIÓN : AV. 28 de Julio 1443

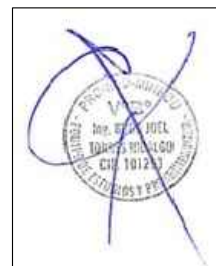


LOCAL EDUCATIVO:
INSTITUCION EDUCATIVA N° 1030
COD. LOCAL 308784 (PRIMARIA)
708055(SECUNDARIA)

PLANO:
DISTRIBUCIÓN DE
ESTRUCTURA METALICA

LAMINA:
EM - 01

ESCALA: INDICADA
FECHA: MARZO 2025

DISTRIBUCIÓN DEL 2DO PISO

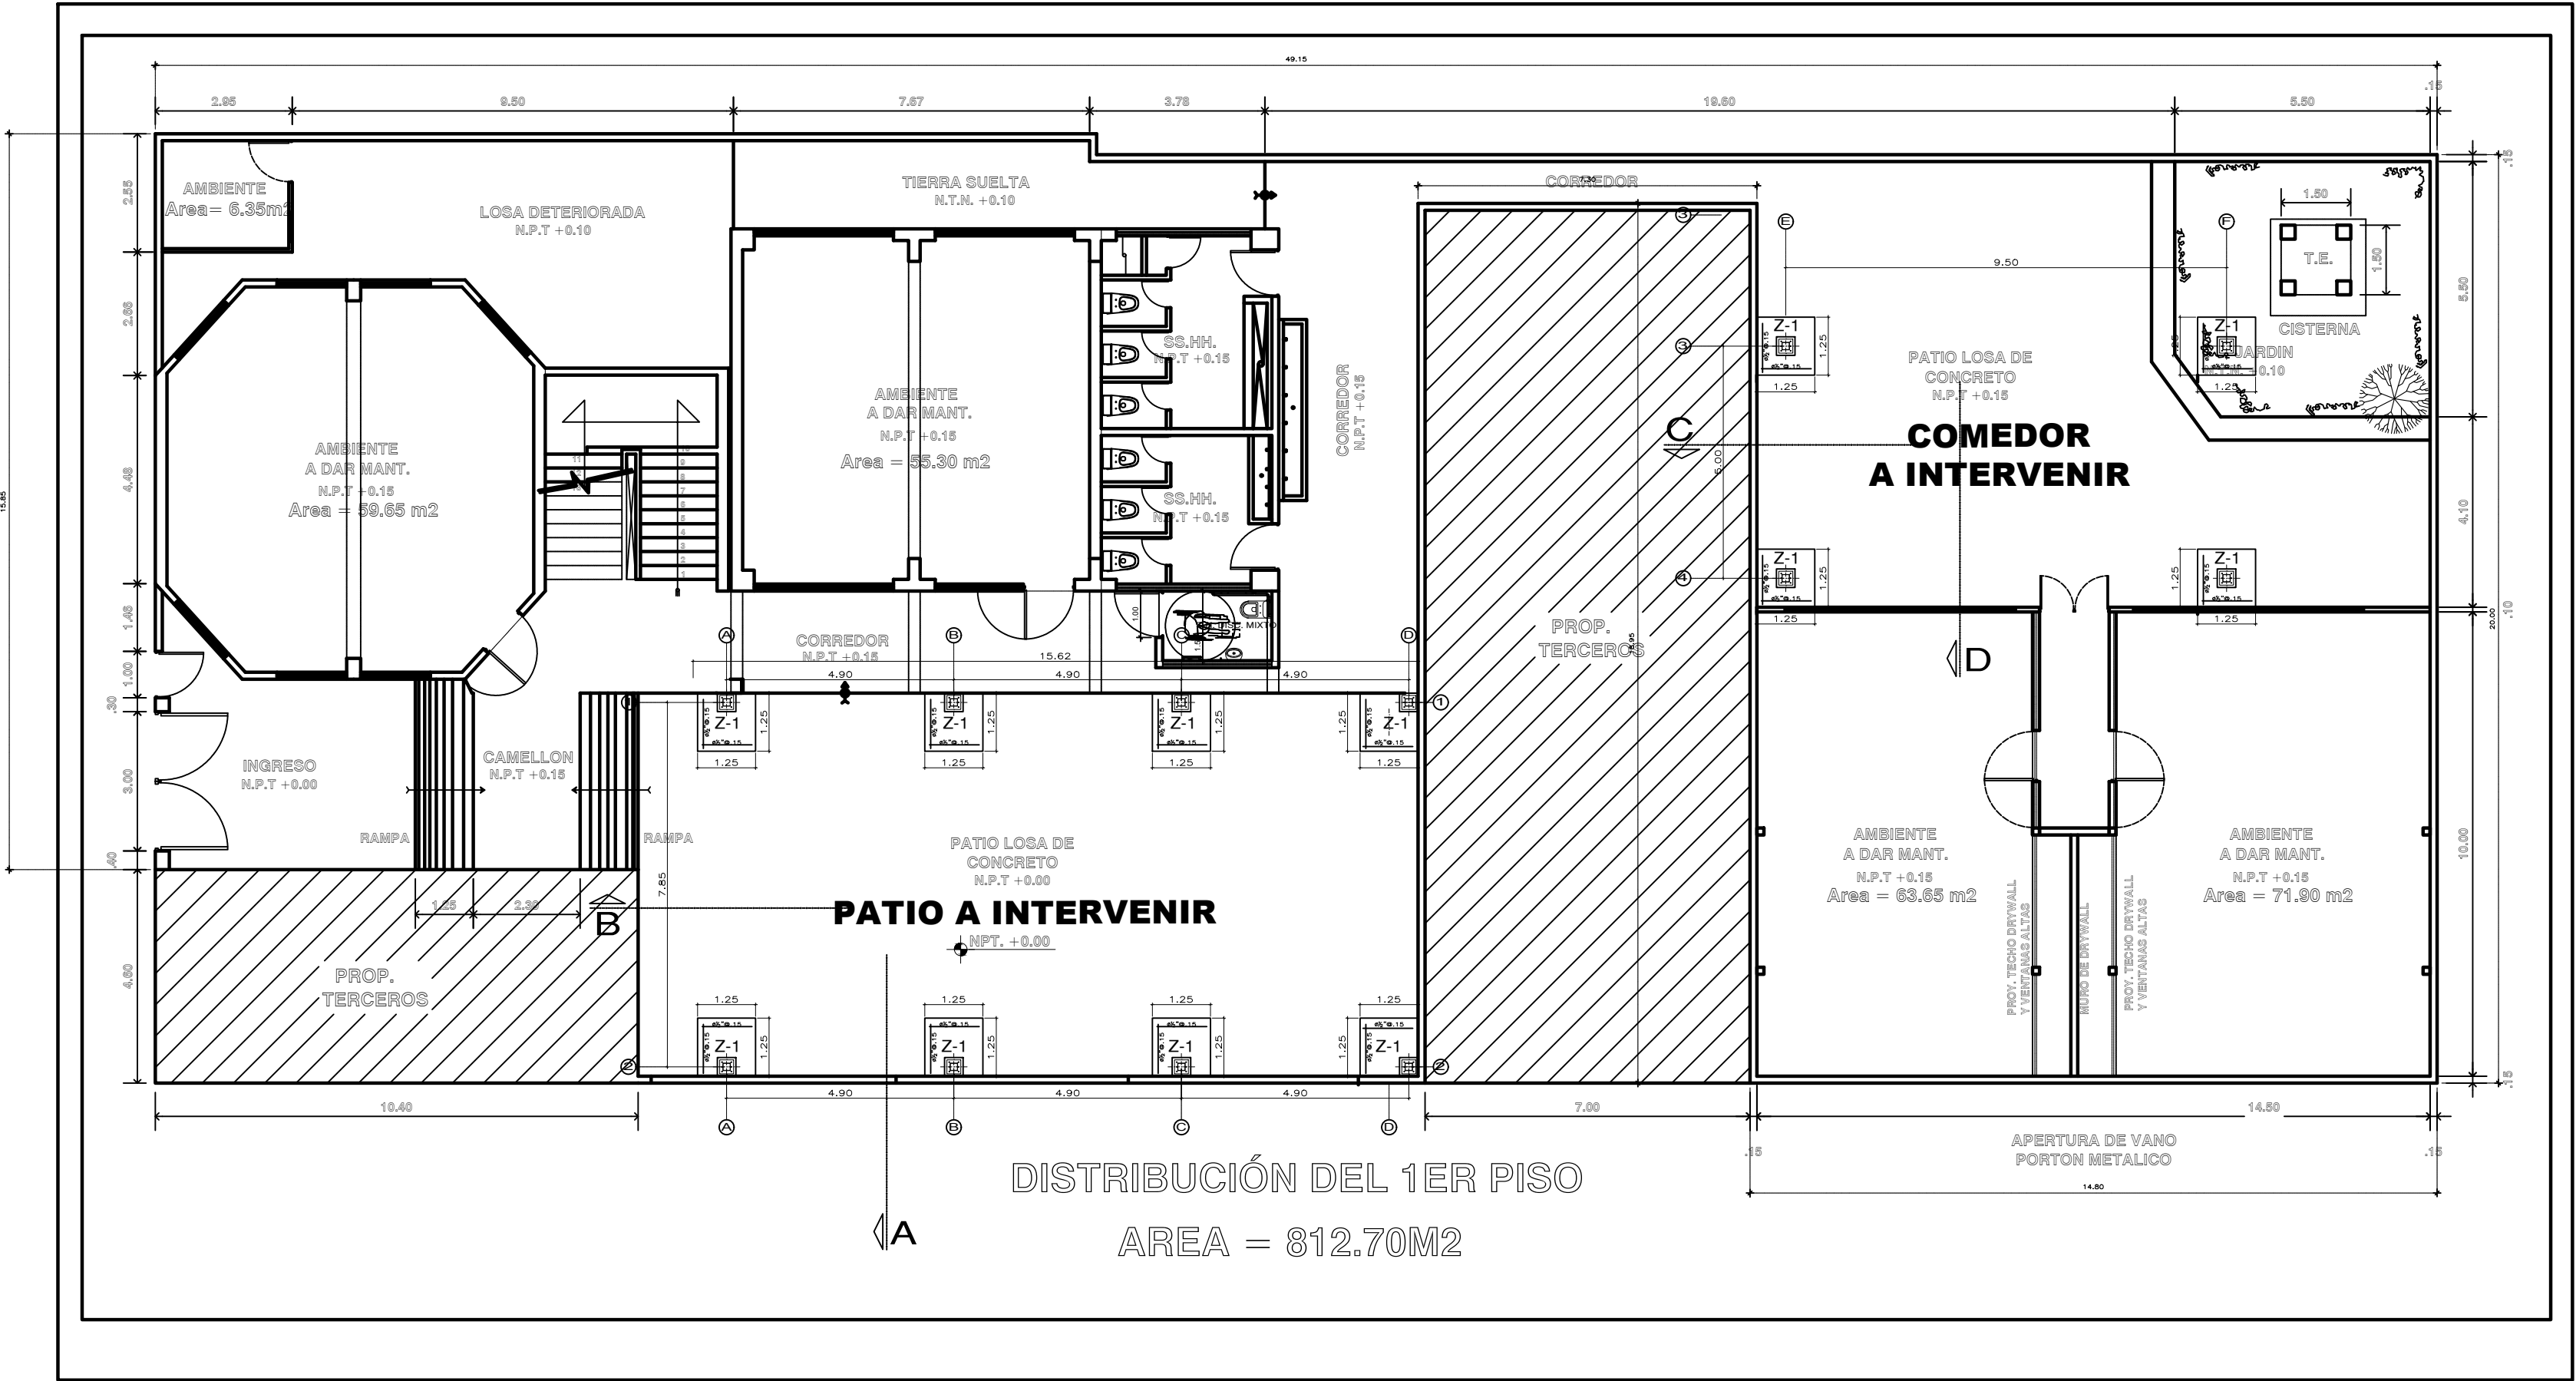

Ver Cortes en Lamina EM-04

PLANTA DE CIMENTACIÓN
ESC :1/125